


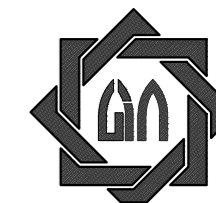

KEMENTERIAN AGAMA
UNIVERSITAS ISLAM NEGERI SUNAN AMPEL SURABAYA
JL. A. YANI 117 SURABAYA
JAWA TIMUR

PERENCANAAN PEMBANGUNAN GEDUNG PERPUSTAKAAN UIN SUNAN AMPEL SURABAYA





KEMENTERIAN AGAMA
UNIVERSITAS ISLAM NEGERI SUNAN AMPEL
SURABAYA

NAMA PEKERJAAN

PERENCANAAN PEMBANGUNAN GEDUNG
PERPUSTAKAAN UIN SUNAN AMPEL SURABAYA

LOKASI

JL. A. YANI 117, SURABAYA

SUMBER DANA

TAHUN ANGGARAN 2016

CATATAN

MENGETAHUI

KUASA PENGGUNA ANGGARAN
REKTOR UIN SUNAN AMPEL
SURABAYA

Prof. Dr. H. ABD. A'LA, M.Ag
NIP. 195709051988031002

MENYETUJUI

PEJABAT PEMBUAT KOMITMEN
KANTOR PUSAT UIN SUNAN AMPEL
SURABAYA

Drs. H. SAMSOEL BAHARI, MM
NIP. 196201221983031002

KONSULTAN PERENCANA


PT. DIRA BINA NUSA
Konsultan Perencanaan dan Pengawasan
Jl. Gayung Kebonsari B-6 Gayungan Surabaya 60235
Telp/Fax : 031-6292044 E-mail : dirabinusa@gmail.com

DIREKTUR	Ir. H. EDI KUSDianto	
TEAM LEADER	WAHYU HIDAYAT, ST., JAL	
AR SITEK	EKO SUPRIYANTO ST.	
STRUKTUR	Ir. JARWOTO	
MEKANIKAL & ELEKTRIKAL	Ir. AHMAD KUSAERI	

NAMA GAMBAR : SKALA :

SITEPLAN LOKASI 1 : 200
-
-
-

KODE GBR.	NOMOR GBR.	JML. GBR.
ARS	01	131

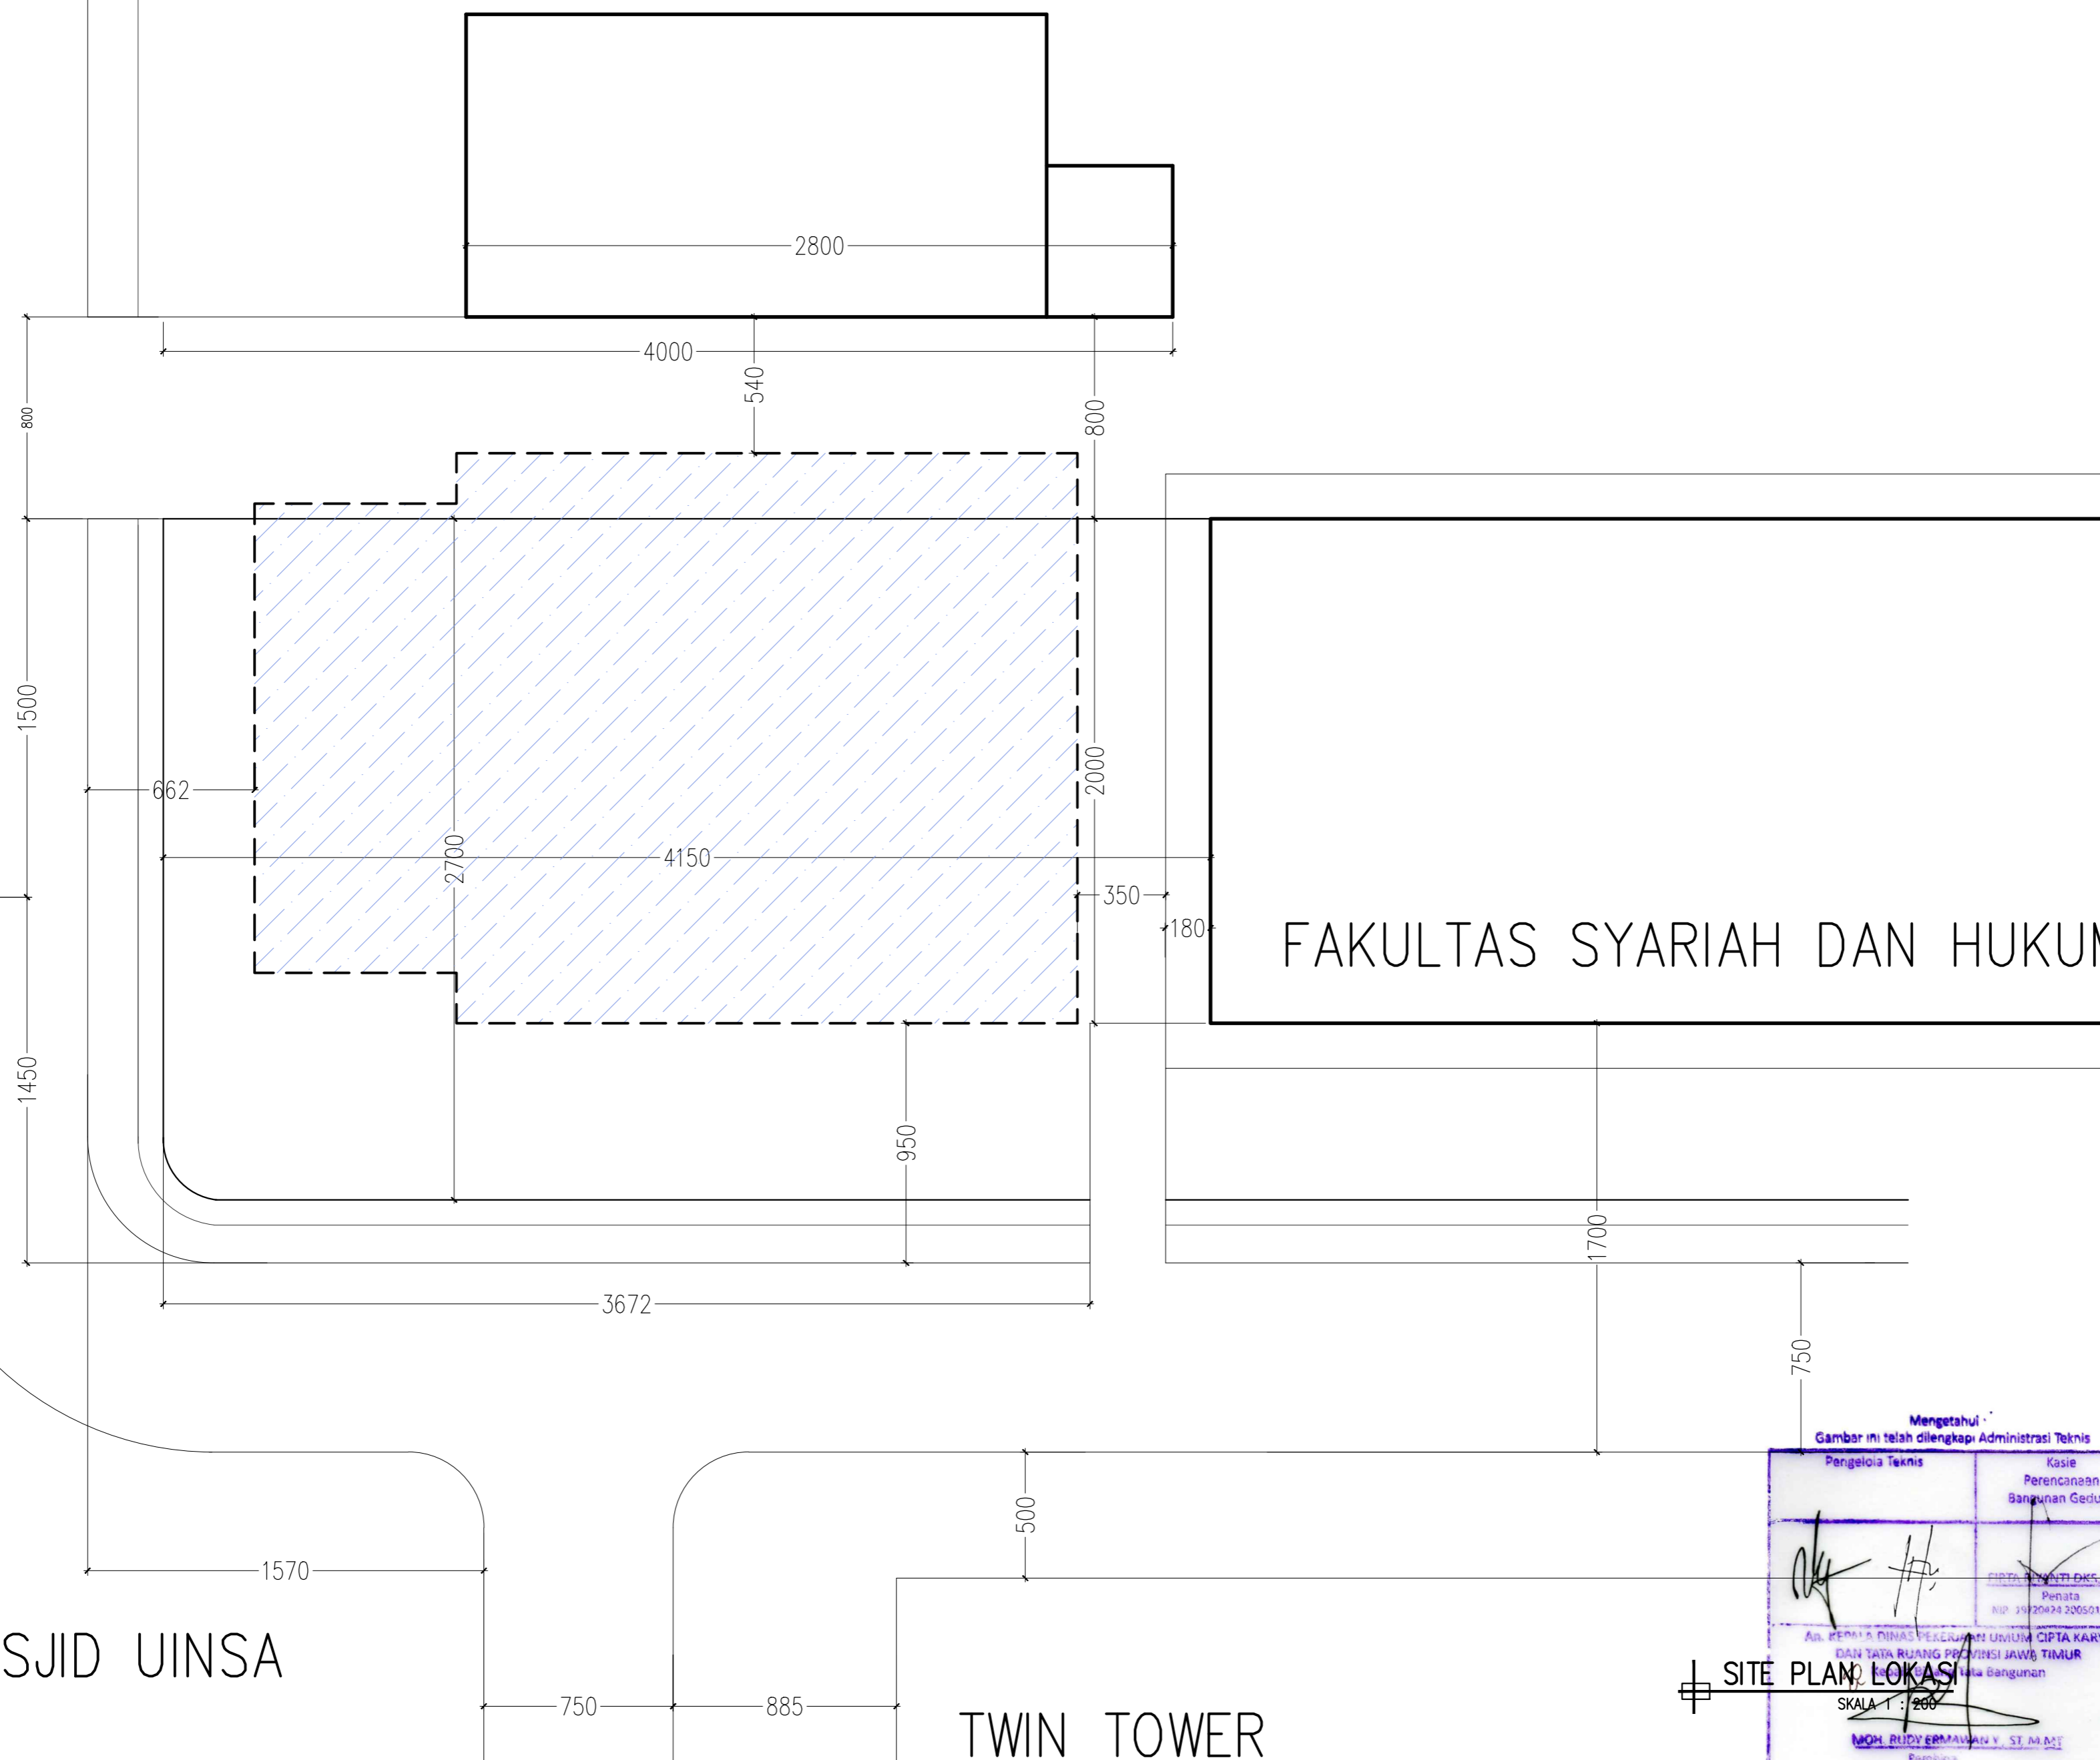

Mengetahui
Gambar ini telah dilengkapi Administrasi Teknis


Pengelola Teknis	Kasie Perencanaan Bangunan Gedung
PT. DIRA BINA NUSA Penata NIP. 19820424 200501 2 022	
AN. REPTA & DINAS PEKERJAAN UMUM CIPTA KARYA DAN TATA RUANG PROVINSI JAWA TIMUR Kantor Regional II Surabaya Jl. Nela Bangunan	
MOH. RUDY ERMAWAN Y. ST. ARSITEK Penata NIP. 19700720 198702 1 004	

SKALA 1 : 200

☛ SITE PLAN LOKASI

PARKIR MASJID UINSA

TWIN TOWER

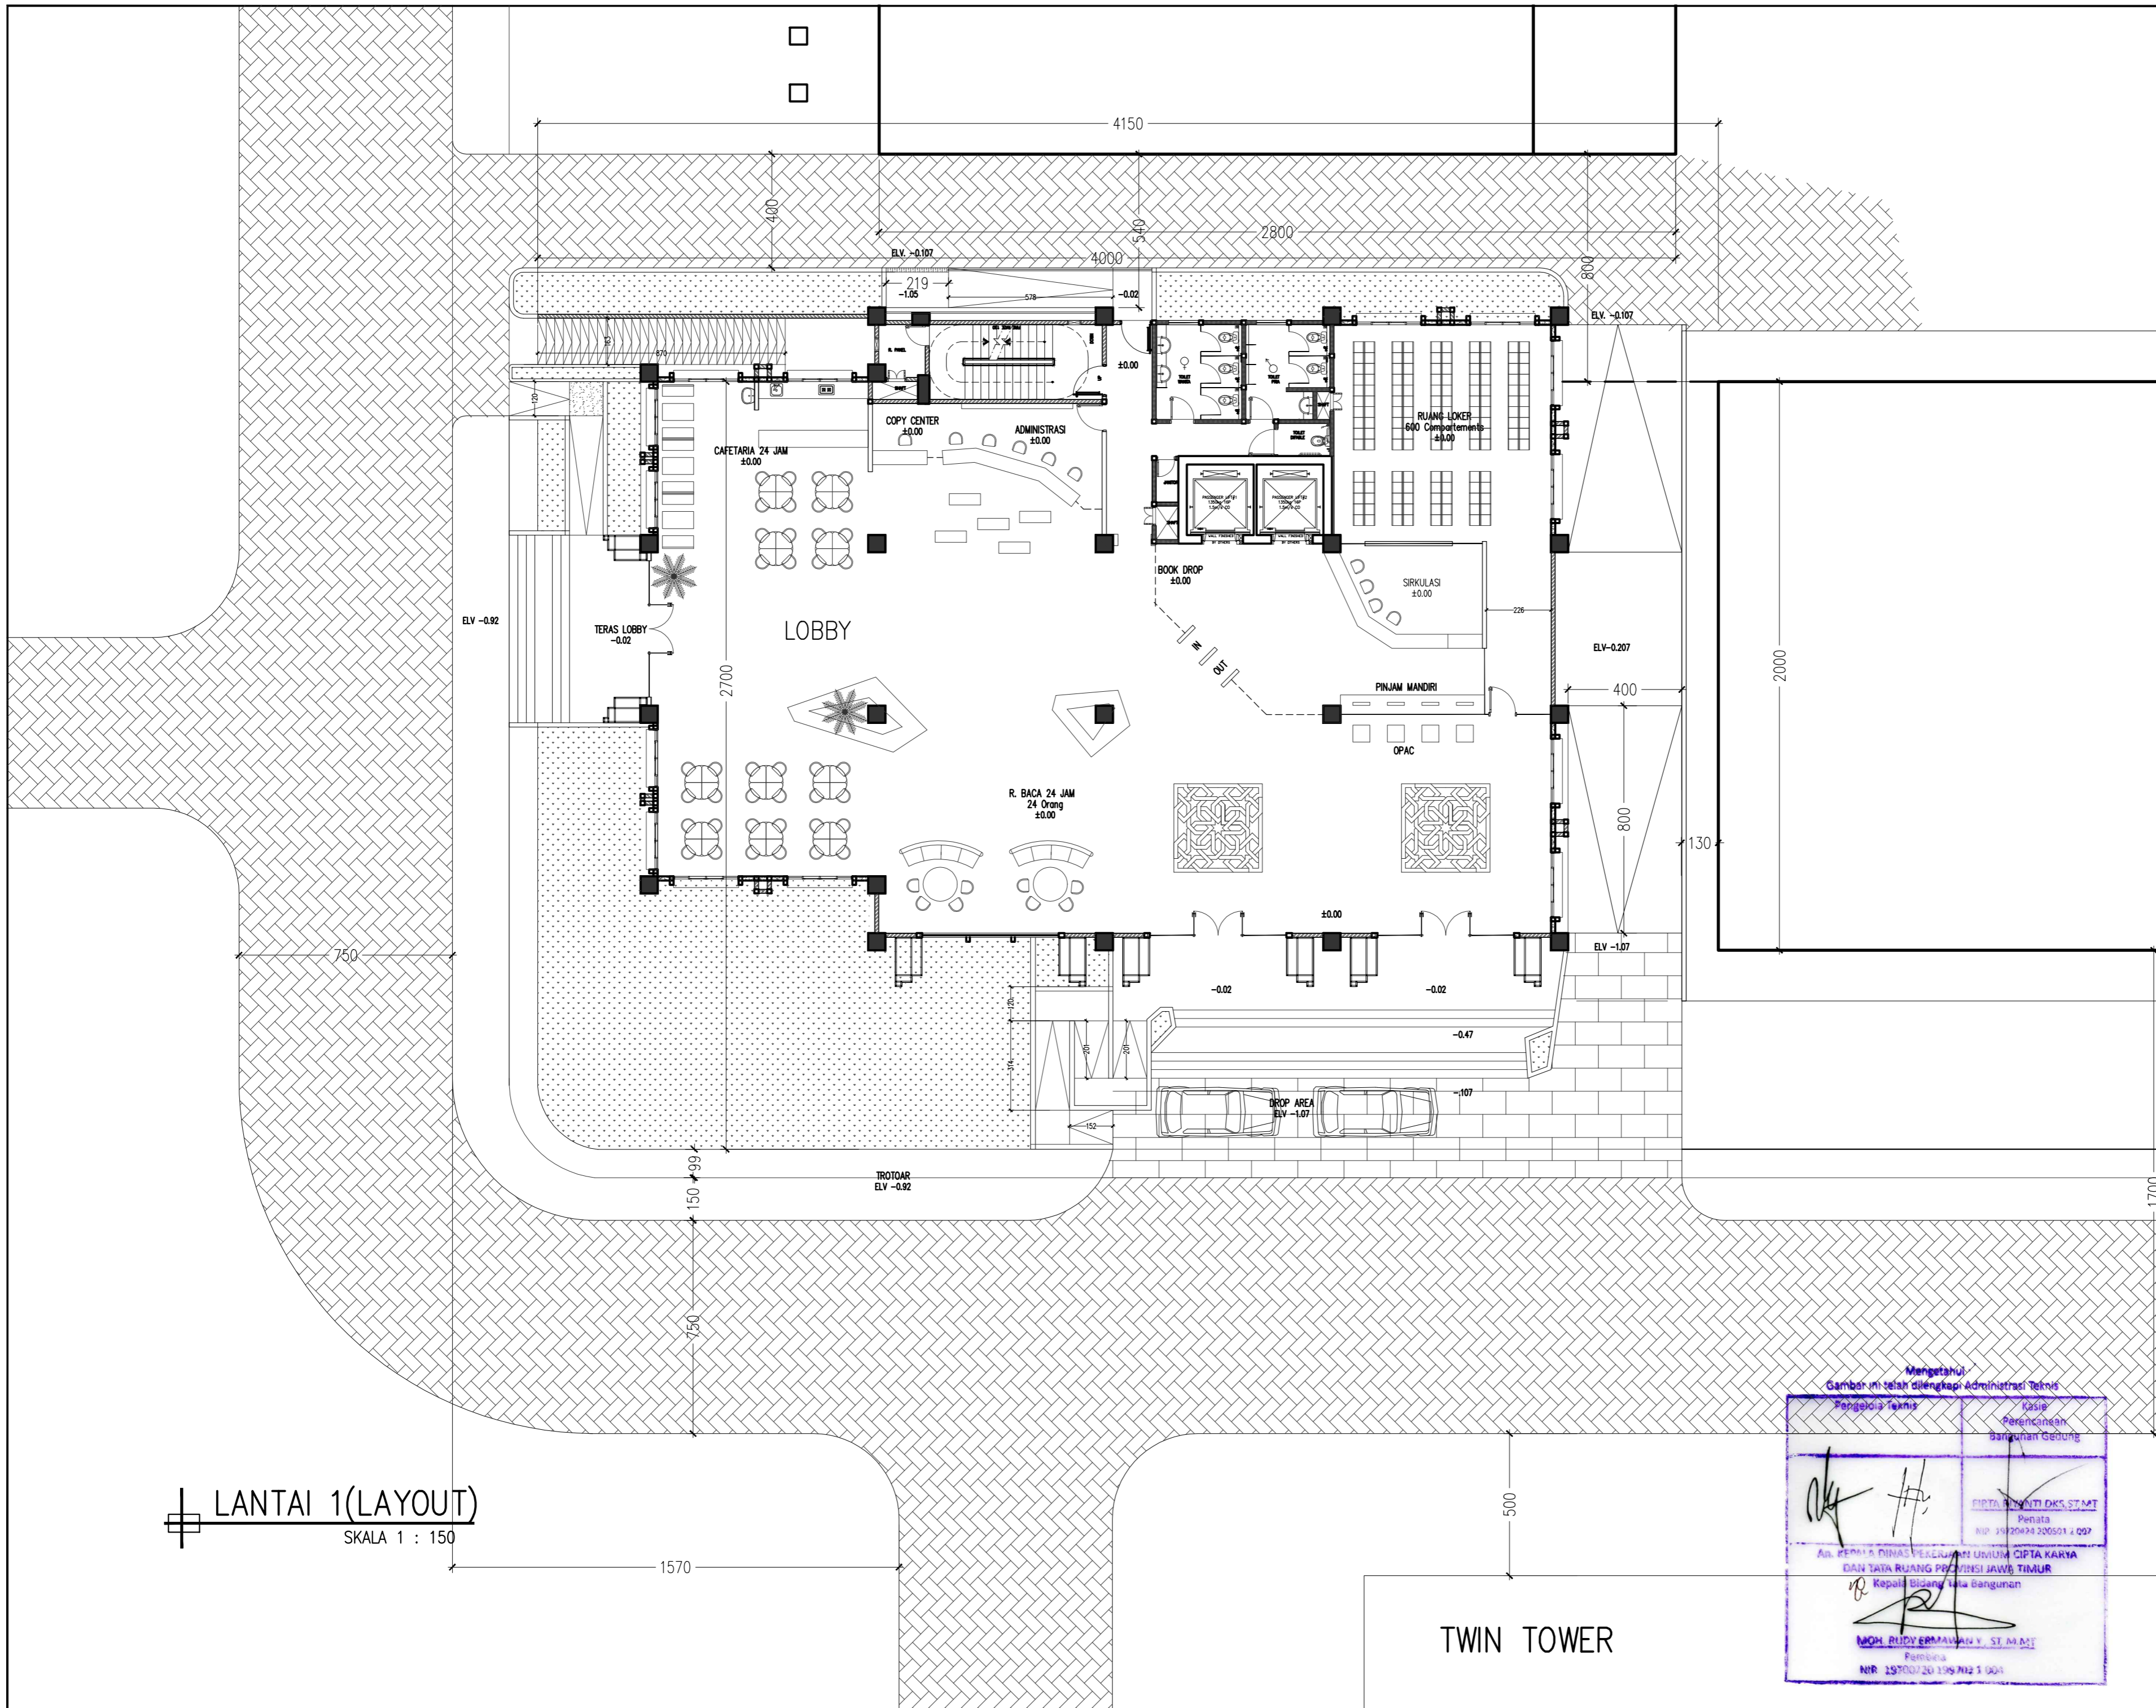

LANTAI 1(LAYOUT)
SKALA 1 : 150


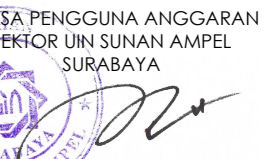







Mengetahui
Gambar ini telah dilengkapi Administrasi Teknis
Pengevaluasi Teknis


Kasie
Perencanaan
Bangunan Gedung

PT. DIRA BINA NUSA
Penata
NIP. 19720424 200501 2 007

AN. REPUBLIK INDONESIA
DAN TATA RUANG PERUMAHAN DAN KAWASAN
Kepala Bidang Tata Bangunan

MOH. RUDY ERMAWAN Y. ST. ARSIT
Penasehat
NIP. 19700720 195702 1 004

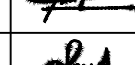 KEMENTERIAN AGAMA UNIVERSITAS ISLAM NEGERI SUNAN AMPEL SURABAYA		
NAMA PEKERJAAN		
PERENCANAAN PEMBANGUNAN GEDUNG PERPUSTAKAAN UIN SUNAN AMPEL SURABAYA		
LOKASI		
JL. A. YANI 117, SURABAYA		
SUMBER DANA		
TAHUN ANGGARAN 2016		
CATATAN		
MENGETAHUI		
 Prof. Dr. H. ABD. A'LA, M.Ag NIP. 195709051988031002		
MENYETUJUI		
PEJABAT PEMBUAT KOMITMEN KANTOR PUSAT UIN SUNAN AMPEL SURABAYA  Drs. H. SAMSOEL BAHARI, MM NIP. 196201221983031002		
KONSULTAN PERENCANA		
 PT. DIRA BINA NUSA Konsultan Perencanaan dan Pengawasan Jl. Gayung Kebonsari B-6 Gayung Surabaya 60235 Telp/Fax : 031-6292044 E-mail : dirabinusa@gmail.com		
DIREKTUR	Ir. H. EDI KUSDianto	
TEAM LEADER	WAHYU HIDAYAT, ST., JAL	
AR SITEK	EKO SUPRIYANTO ST.	
STRUKTUR	Ir. JARWOTO	
MEKANIKAL & ELEKTRIKAL	Ir. AHMAD KUSAERI	
NAMA GAMBAR :	SKALA :	
LAYOUT PLAN	1 : 150	
KODE GBR.	NOMOR GBR.	JML. GBR.
ARS	02	131

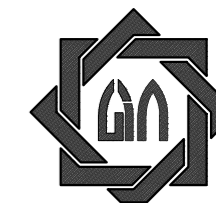

KEMENTERIAN AGAMA
UNIVERSITAS ISLAM NEGERI SUNAN AMPEL
SURABAYA

NAMA PEKERJAAN

PERENCANAAN PEMBANGUNAN GEDUNG
PERPUSTAKAAN UIN SUNAN AMPEL SURABAYA

LOKASI


JL. A. YANI 117, SURABAYA

SUMBER DANA

TAHUN ANGGARAN 2016

CATATAN

MENGETAHUI

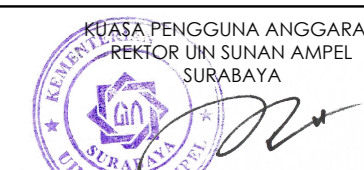

Prof. Dr. H. ABD. A'LA, M.Ag
NIP. 195709051983031002

MENYETUJUI

PEJABAT PEMBUAT KOMITMEN
KANTOR PUSAT UIN SUNAN AMPEL
SURABAYA

Drs. H. SAMSOEL BAHARI, MM
NIP. 196201221983031002

KONSULTAN PERENCANA




DIREKTUR	Ir. H. EDI KUSDianto	
TEAM LEADER	WAHYU HIDAYAT, ST, JAL	
AR SITEK	EKO SUPRIYANTO ST.	
STRUKTUR	Ir. JARWOTO	
MEKANIKAL & ELEKTRIKAL	Ir. AHMAD KUSAERI	

NAMA GAMBAR :

SKALA :

DENAH SEMI BASEMENT	1 : 100
-	-
-	-
-	-

KODE GBR.	NOMOR GBR.	JML. GBR.
ARS	03	131

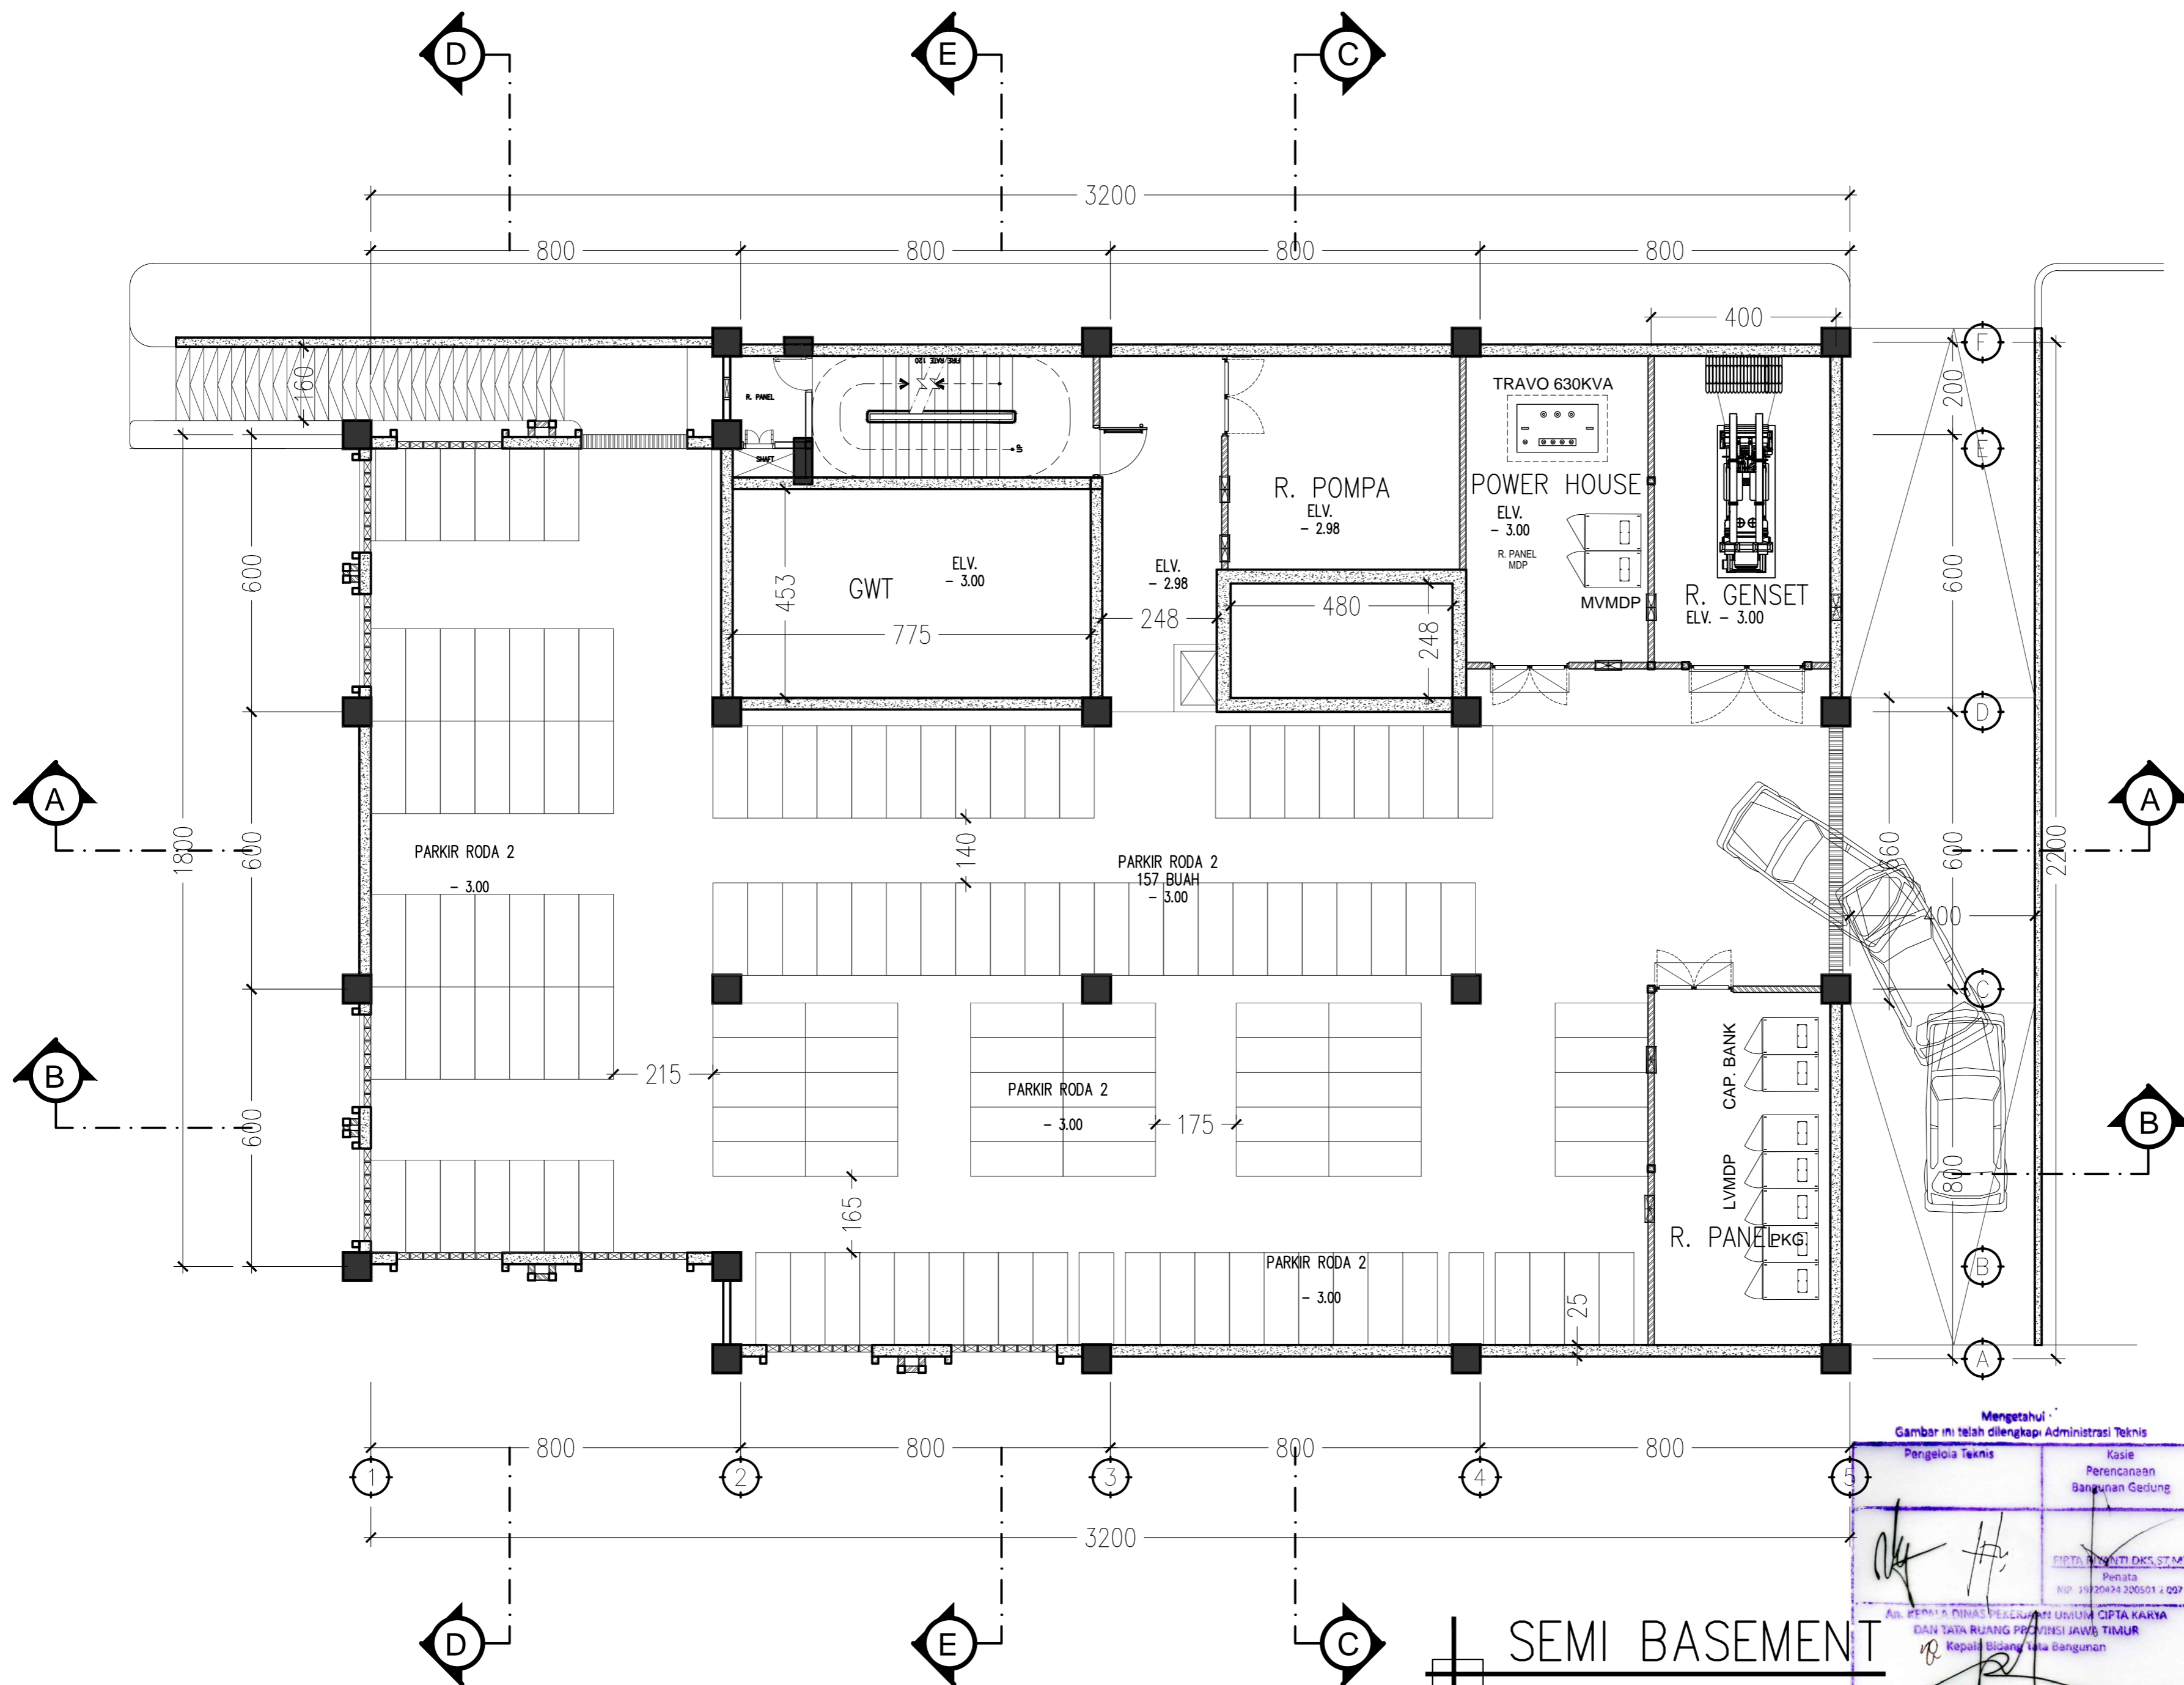


SEMI BASEMENT

SKALA 1 : 100

Mengetahui
Gambar ini telah dilengkapi Administrasi Teknis

Pengelola Teknis	Kasie Perencanaan Bangunan Gedung
PT. DIRA BINA NUSA Penata NIP. 19820424 200501 2 007	
AN. KEPALA DINAS PERENCANAAN UMUM CIPTA KARYA DAN TATA RUANG PROVINSI JAWA TIMUR Kepala Bidang Tata Bangunan	
MOH. RUDY ERMAWAN Y. ST. ARSIT Penata NIP. 19700720 198702 1 004	

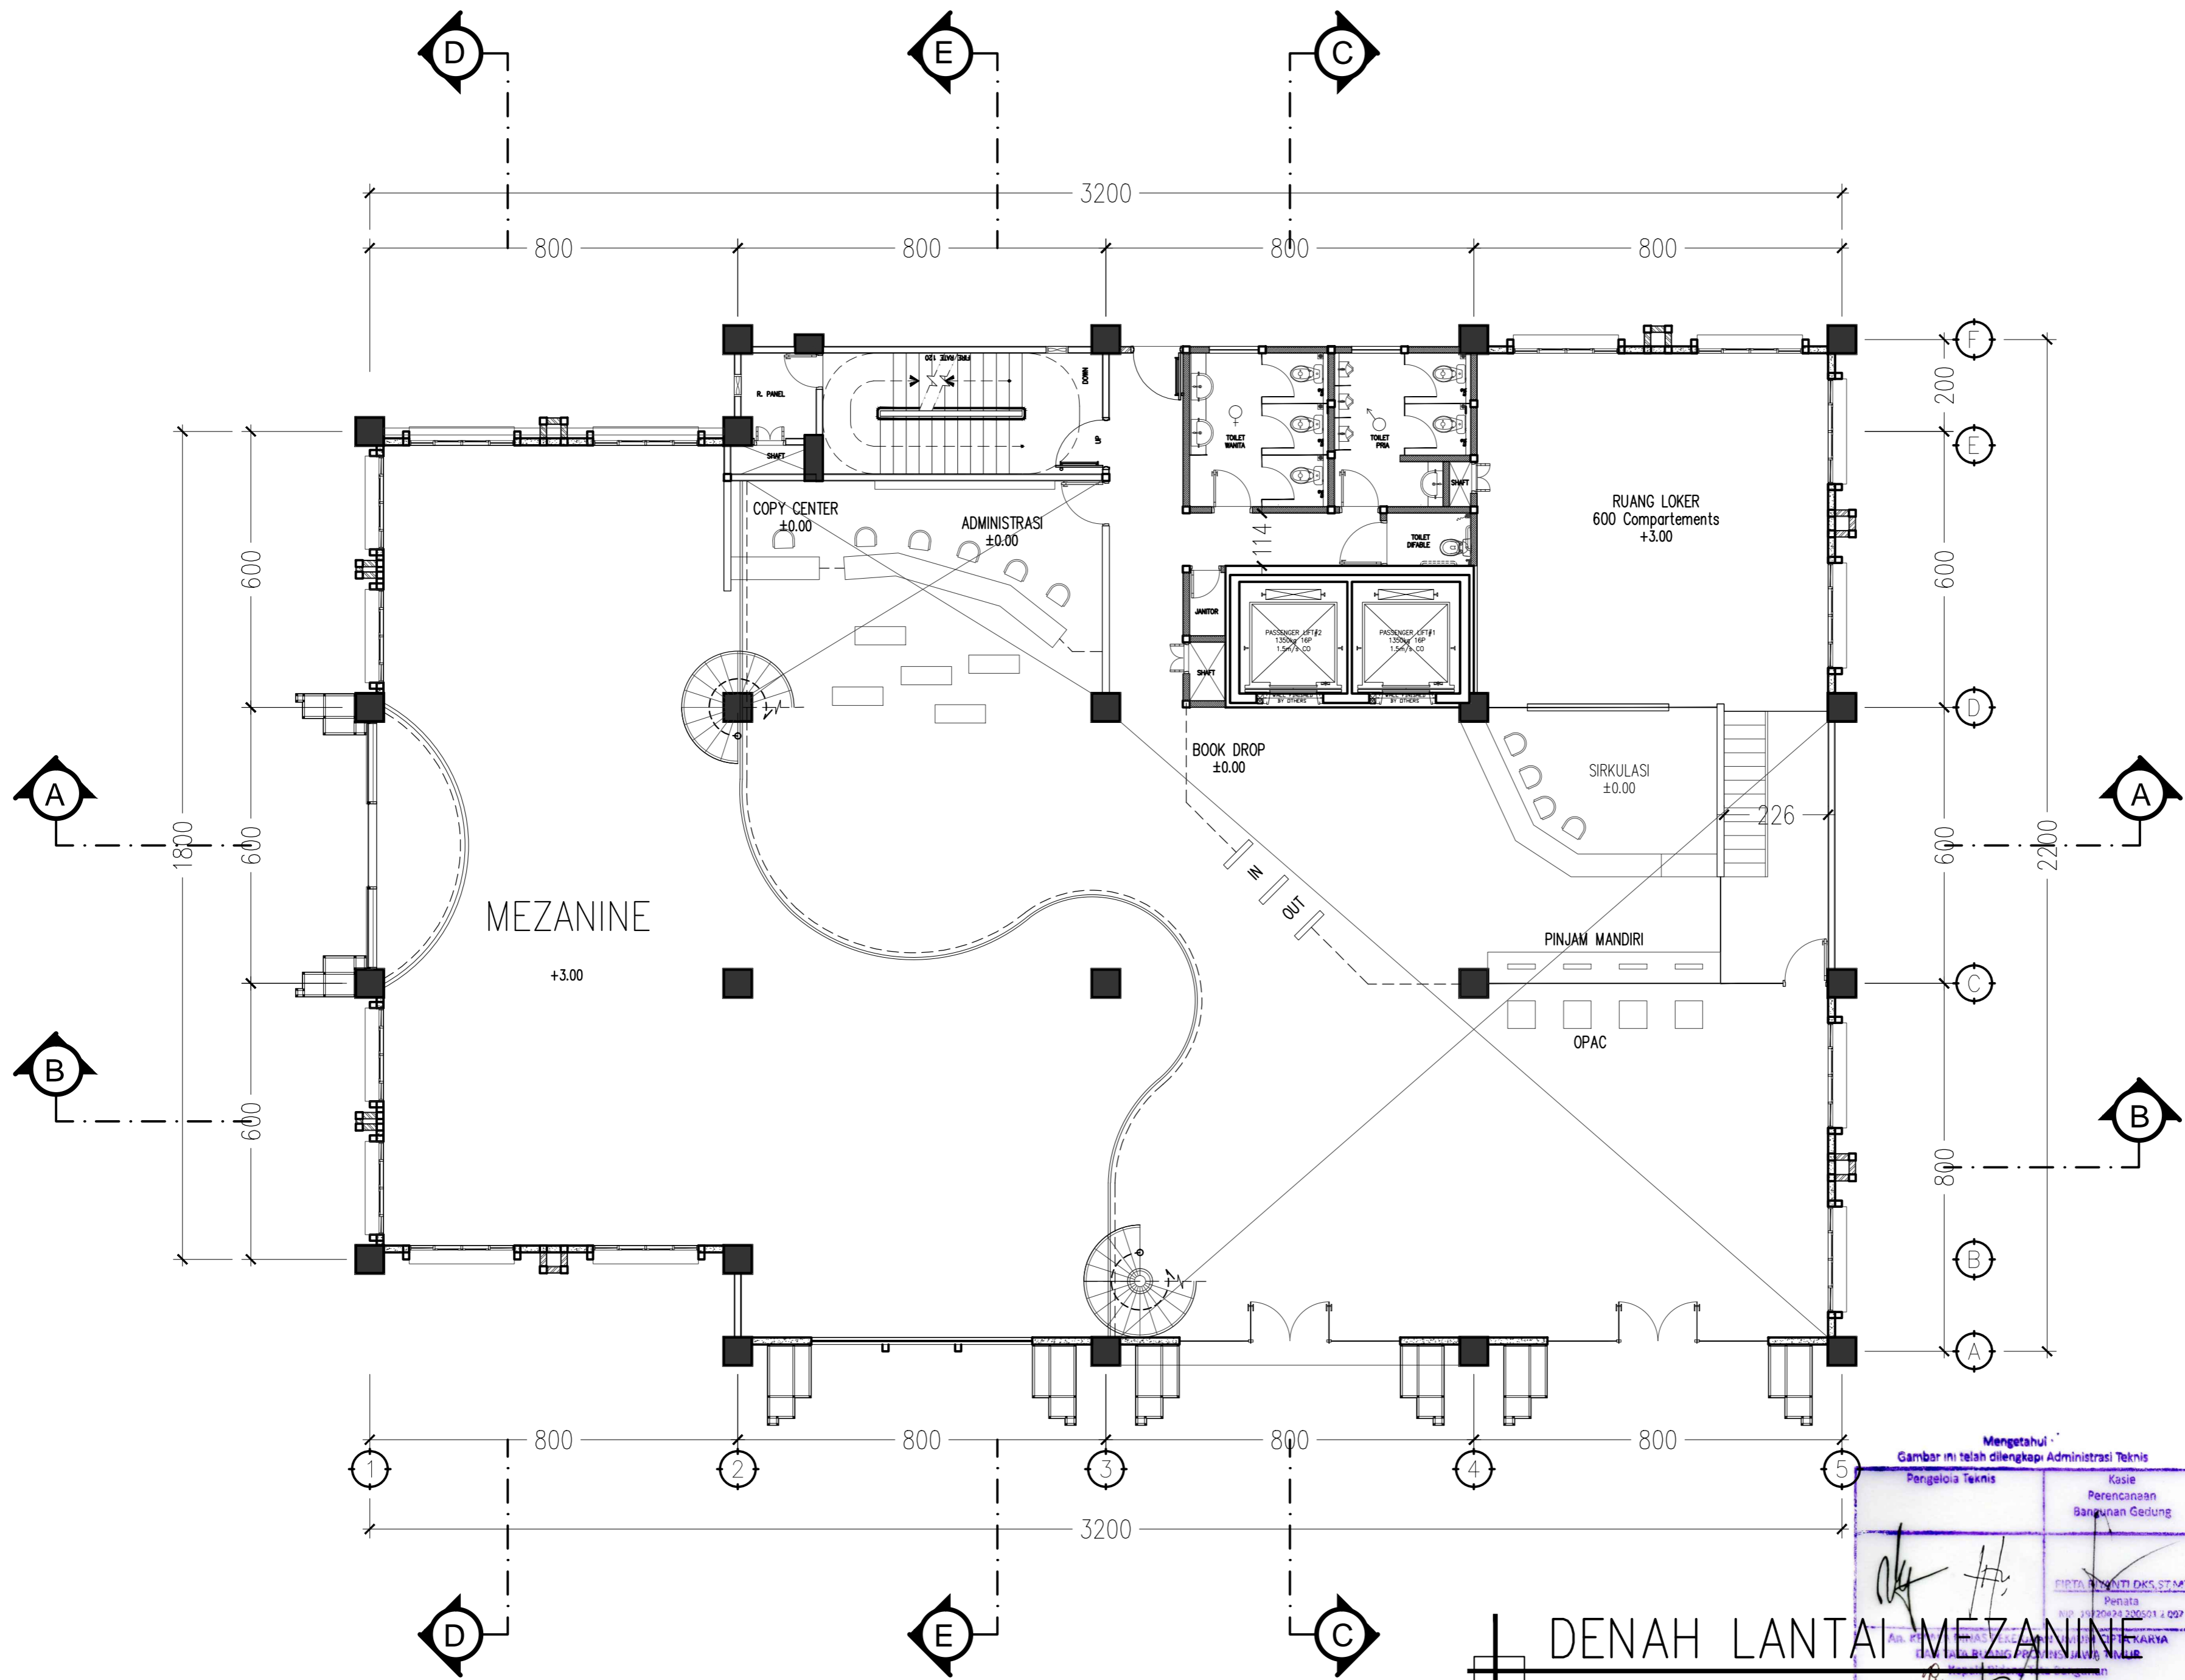


DENAH LANTAI MEZANINE

Mengetahui
 Gambar ini telah dilengkapi Administrasi Teknis

Pengelola Teknis	Kasie Perencanaan Bangunan Gedung
<i>[Signature]</i>	<i>[Signature]</i>
PT. DIRA BINA NUSA	
Penata	
NIP. 195204342005012002	
NIR. 197007201957021004	

SKALA 1:100

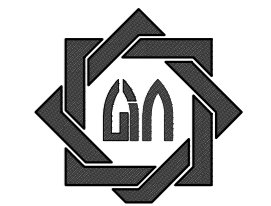

KEMENTERIAN AGAMA
 UNIVERSITAS ISLAM NEGERI SUNAN AMPEL
 SURABAYA

NAMA PEKERJAAN

PERENCANAAN PEMBANGUNAN GEDUNG
 PERPUSTAKAAN UIN SUNAN AMPEL SURABAYA

LOKASI

JL. A. YANI 117, SURABAYA

SUMBER DANA

TAHUN ANGGARAN 2016

CATATAN

MENGETAHUI

KUASA PENGGUNA ANGGARAN
 REKTOR UIN SUNAN AMPEL
 SURABAYA

[Signature]

Prof. Dr. H. ABD. A'LA, M.Ag
 NIP. 195709051983031002

MENYETUJUI

PEJABAT PEMBUAT KOMITMEN
 KANTOR PUSAT UIN SUNAN AMPEL
 SURABAYA

[Signature]

Drs. H. SAMSOEL BAHARI, MM
 NIP. 196201221983031002

KONSULTAN PERENCANA


PT. DIRA BINA NUSA
 Konsultan Perencanaan dan Pengawasan
 Jl. Gayung Kebonsari B-6 Gayungan Surabaya 60235
 Telp/Fax : 031-6292044 E-mail : dirabinusa@gmail.com

DIREKTUR	Ir. H. EDI KUSDianto	<i>[Signature]</i>
TEAM LEADER	WAHYU HIDAYAT, ST., JAL	<i>[Signature]</i>
AR SITEK	EKO SUPRIYANTO ST.	<i>[Signature]</i>
STRUKTUR	Ir. JARWOTO	<i>[Signature]</i>
MEKANIKAL & ELEKTRIKAL	Ir. AHMAD KUSAERI	<i>[Signature]</i>

NAMA GAMBAR : POLA LANTAI MEZANINE

NOMOR GBR.	04
JML. GBR.	131

KODE GBR.	NOMOR GBR.	JML. GBR.
ARS	04	131

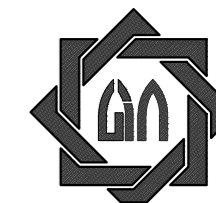

KEMENTERIAN AGAMA
UNIVERSITAS ISLAM NEGERI SUNAN AMPEL
SURABAYA

NAMA PEKERJAAN

PERENCANAAN PEMBANGUNAN GEDUNG
PERPUSTAKAAN UIN SUNAN AMPEL SURABAYA

LOKASI

JL. A. YANI 117, SURABAYA

SUMBER DANA

TAHUN ANGGARAN 2016

CATATAN

MENGETAHUI

KUASA PENGGUNA ANGGARAN
REKTOR UIN SUNAN AMPEL
SURABAYA

Prof. Dr. H. ABD. A'LA, M.Ag
NIP. 195709051988031002

MENYETUJUI

PEJABAT PEMBUAT KOMITMEN
KANTOR PUSAT UIN SUNAN AMPEL
SURABAYA

Drs. H. SAMSOEL BAHARI, MM
NIP. 196201221983031002

KONSULTAN PERENCANA


PT. DIRA BINA NUSA
Konsultan Perencanaan dan Pengawasan
Jl. Gayung Kebonsari B-6 Gayungan Surabaya 60235
Telp/Fax : 031-6292044 E-mail : dirabinusa@gmail.com

DIREKTUR	Ir. H. EDI KUSDianto	
TEAM LEADER	WAHYU HIDAYAT, ST., IAL	
AR SITEK	EKO SUPRIYANTO ST.	
STRUKTUR	Ir. JARWOTO	
MEKANIKAL & ELEKTRIKAL	Ir. AHMAD KUSAERI	

NAMA GAMBAR : SKALA :

DENAH LANTAI 2 1 : 100


KODE GBR.	NOMOR GBR.	JML. GBR.
ARS	05	131

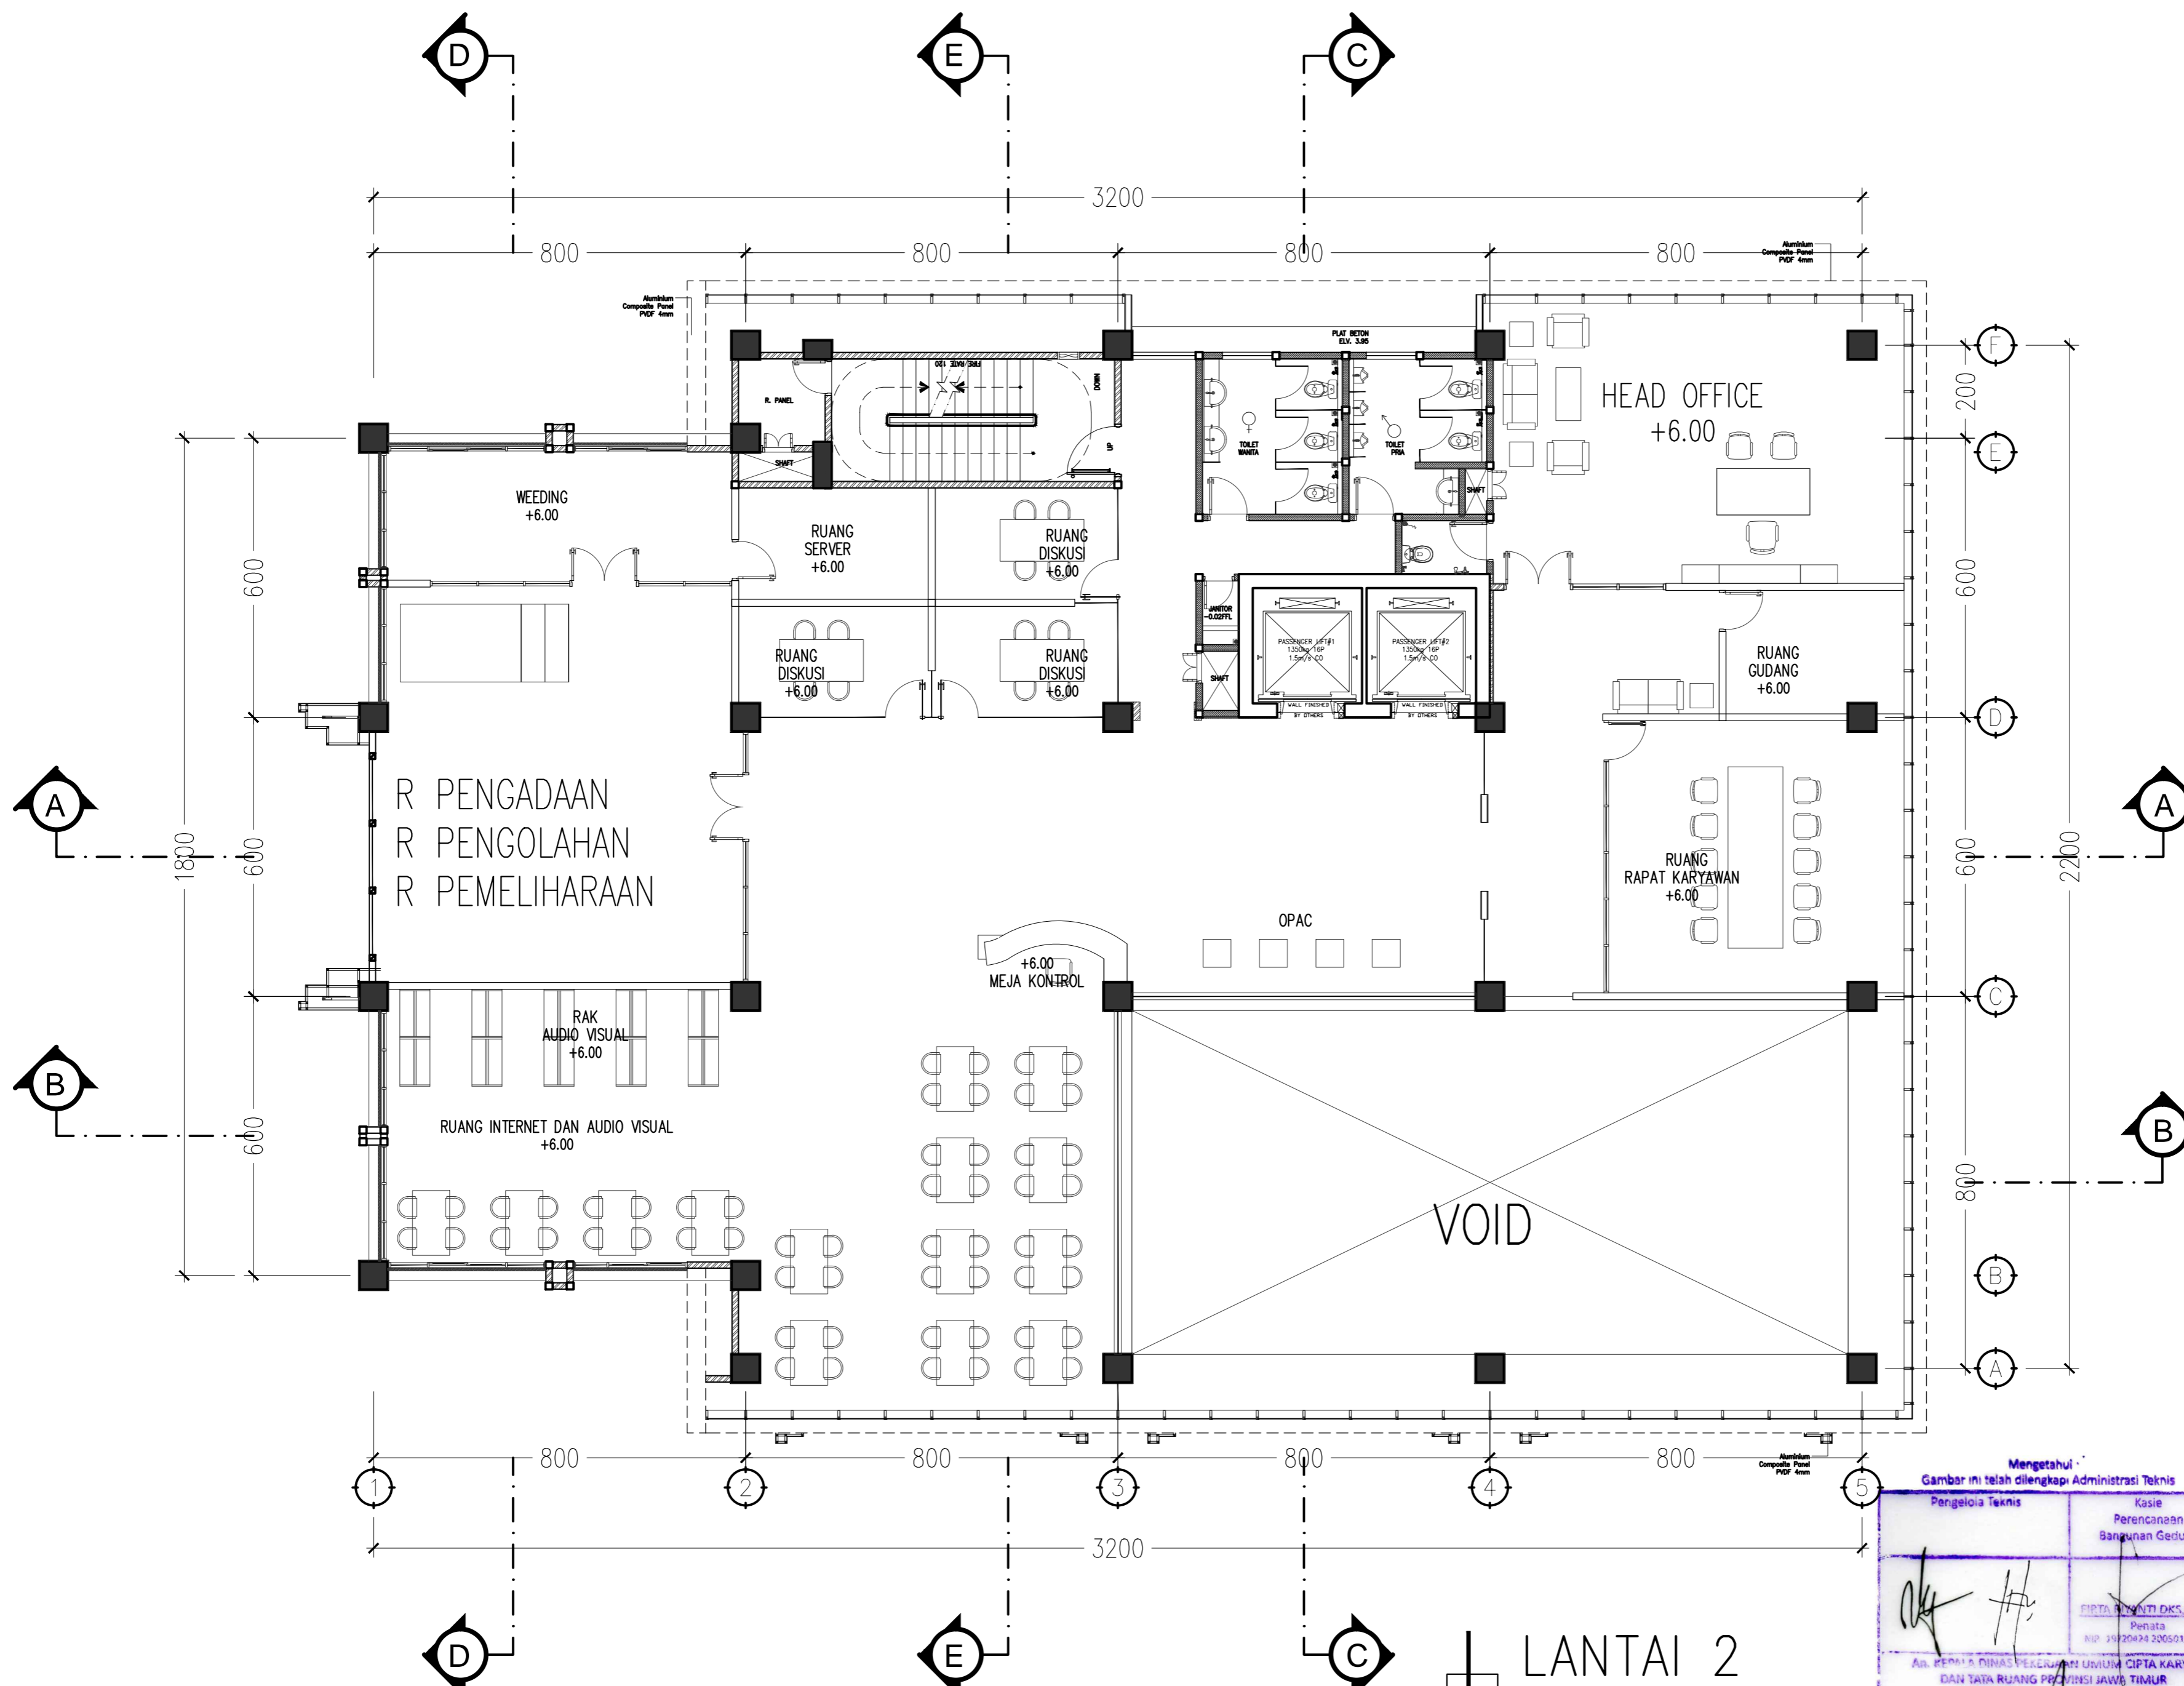

LANTAI 2
SKALA 1 : 100

Mengetahui
Gambar ini telah dilengkapi Administrasi Teknis

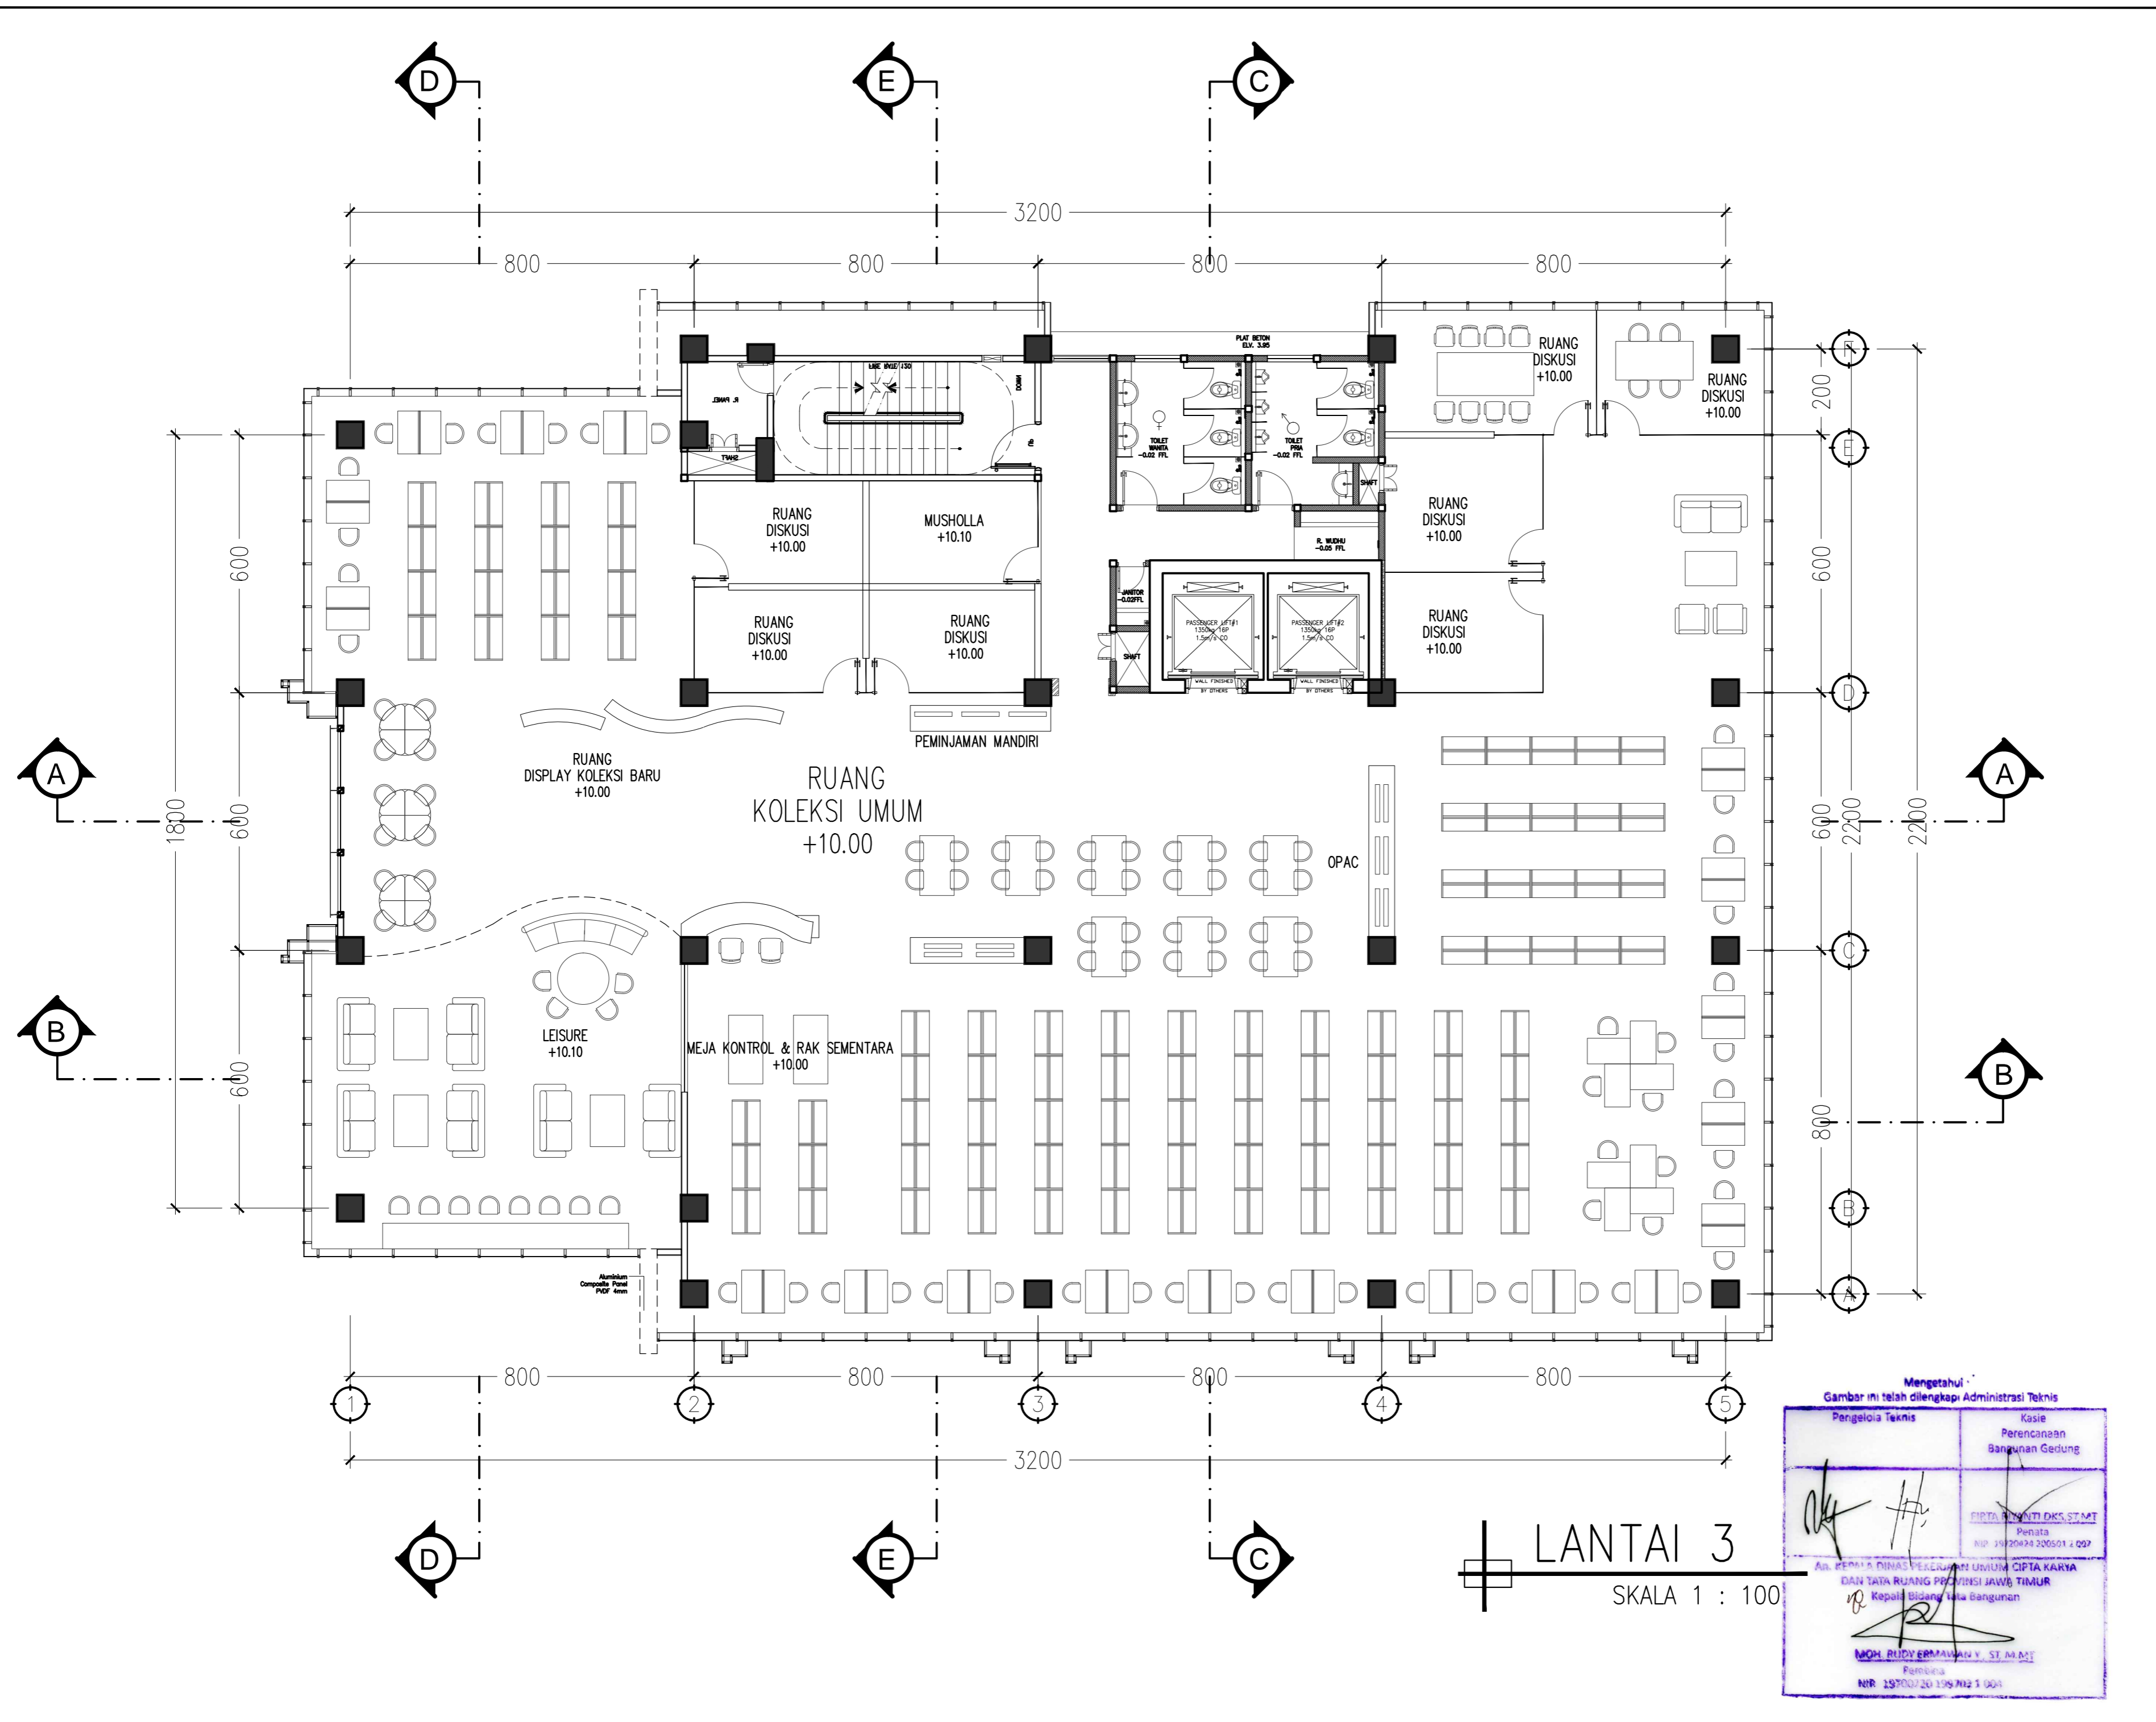


Pengelola Teknis	Kasie Perencanaan Bangunan Gedung
PT. DIRA BINA NUSA, ST. AMT Penata NIP. 19820424 200501 2 007	
AN. KEPALA DINAS PEKERJAAN UMUM CIPTA KARYA DAN TATA RUANG PROVINSI JAWA TIMUR Kepala Bidang Tata Bangunan	
MOH. RUDY ERMAWAN Y. ST. AMT Pembina NIP. 19700720 198702 1 004	




LANTAI 3
SKALA 1 : 100

Mengetahui
Gambar ini telah dilengkapi Administrasi Teknis

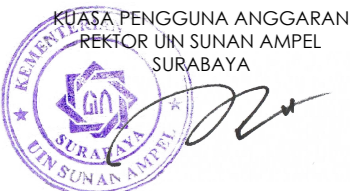Pengelola Teknis	Kasie Perencanaan Bangunan Gedung
<i>[Signature]</i>	<i>[Signature]</i>
PT. DIRA BINA NUSA Penata NIP. 19820424 200501 2 007	
AN. KEPALA DINAS PERENCANAAN UMUM CIPTA KARYA DAN TATA RUANG PROVINSI JAWA TIMUR Kepala Bidang Tata Bangunan	
<i>[Signature]</i> MOH. RUDY ERMAWAN Y. ST. ARSIT Penata NIP. 19700720 198702 1 004	


 KEMENTERIAN AGAMA UNIVERSITAS ISLAM NEGERI SUNAN AMPEL SURABAYA		
NAMA PEKERJAAN		
PERENCANAAN PEMBANGUNAN GEDUNG PERPUSTAKAAN UIN SUNAN AMPEL SURABAYA		
LOKASI		
JL. A. YANI 117, SURABAYA		
SUMBER DANA		
TAHUN ANGGARAN 2016		
CATATAN		
MENGETAHUI		
 Prof. Dr. H. ABD. A'LA, M.Ag <small>NIP. 195709051988031002</small>		
MENYETUJUI		
PEJABAT PEMBUAT KOMITMEN KANTOR PUSAT UIN SUNAN AMPEL SURABAYA  Drs. H. SAMSOEL BAHARI, MM <small>NIP. 196201221983031002</small>		
KONSULTAN PERENCANA		
 PT. DIRA BINA NUSA <small>Monevita Perencanaan dan Pengawasan Jl. Gayung Kebonsari B-6 Gayungan Surabaya 60235 Telp/Fax : 031-6292044 E-mail : dirabinusa@gmail.com</small>		
DIREKTUR	Ir. H. EDI KUSDANTO	<i>[Signature]</i>
TEAM LEADER	WAHYU HIDAYAT, ST., IAL	<i>[Signature]</i>
AR SITEK	EKO SUPRIYANTO ST.	<i>[Signature]</i>
STRUKTUR	Ir. JARWOTO	<i>[Signature]</i>
MEKANIKAL & ELEKTRIKAL	Ir. AHMAD KUSAERI	<i>[Signature]</i>
NAMA GAMBAR :	SKALA :	
DENAH LANTAI 3	1 : 100	
KODE GBR.	NOMOR GBR.	JML. GBR.
ARS	06	131

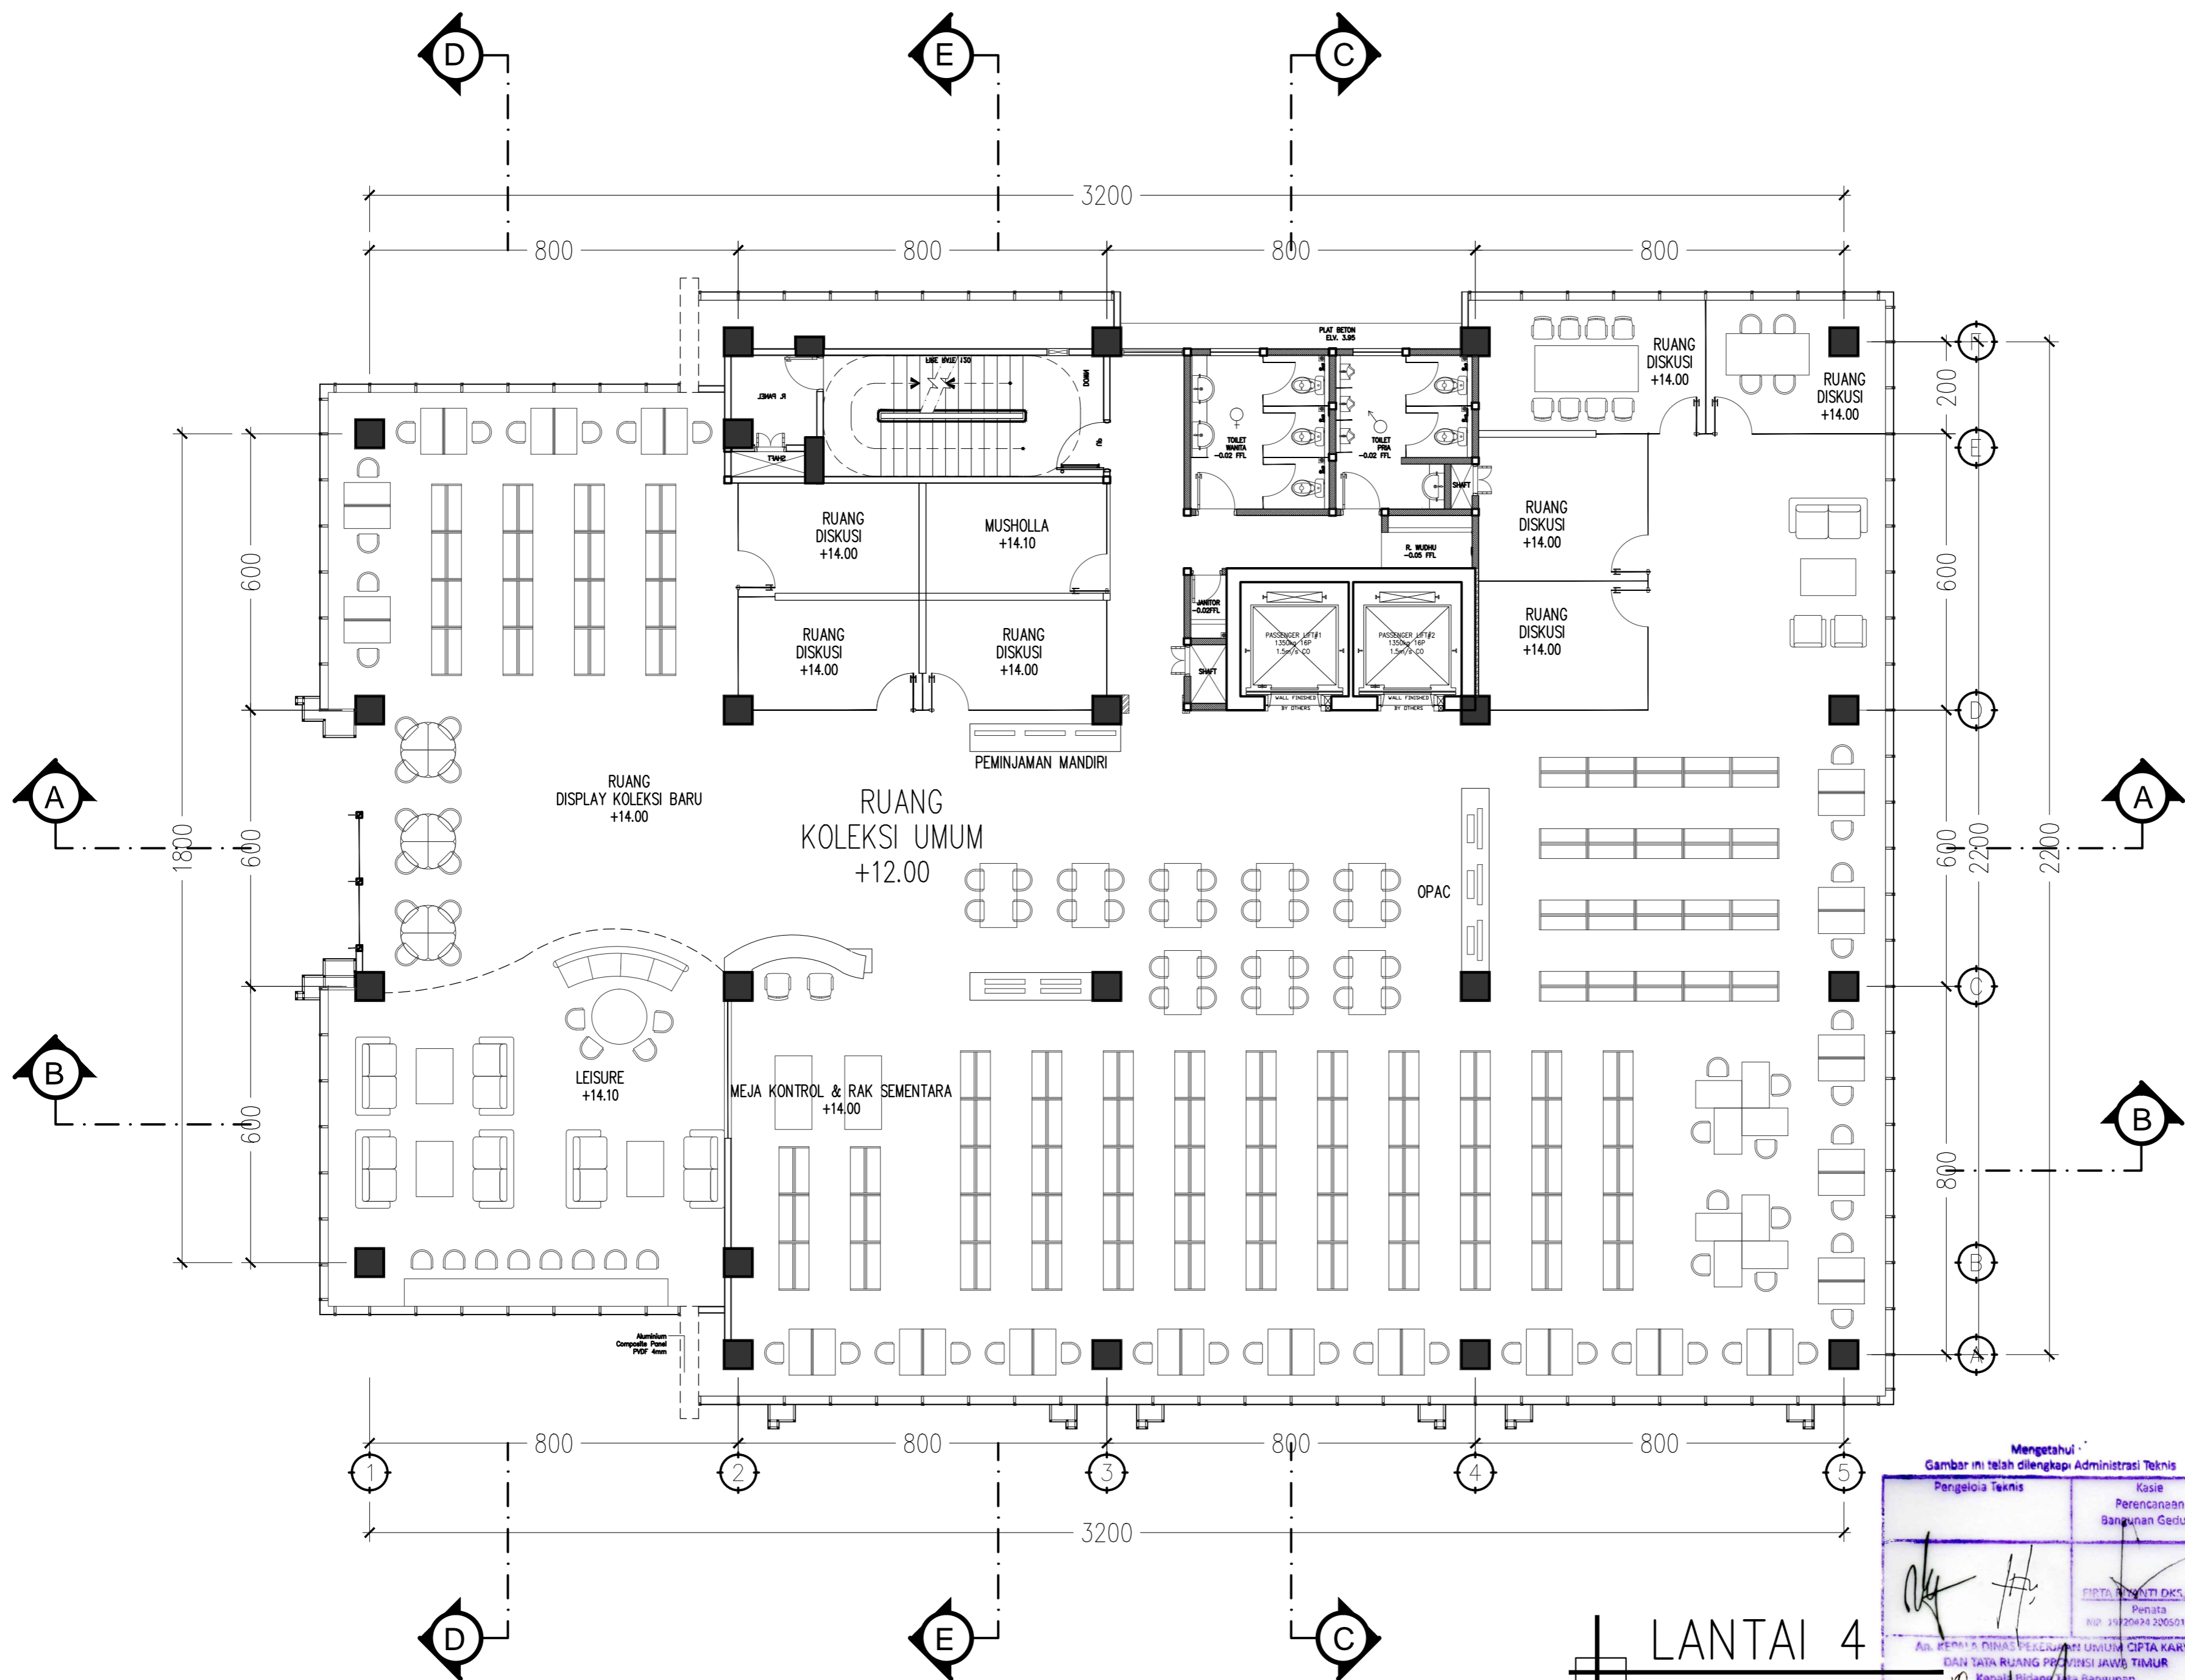

LANTAI 4
SKALA 1 : 100

Mengetahui
Gambar ini telah dilengkapi Administrasi Teknis

Pengelola Teknis	Kasie Perencanaan Bangunan Gedung
<i>[Signature]</i>	<i>[Signature]</i>
PT. DIRA BINA NUSA Penata NIP. 19820424 200501 2 007	
AN. KEPALA DINAS PERENCANAAN UMUM CIPTA KARYA DAN TATA RUANG PROVINSI JAWA TIMUR Kepala Bidang Tata Bangunan	
<i>[Signature]</i> MOH. RUDY ERMAWAN Y. ST. ARSIT Pembina NIP. 19700720 198702 1 004	

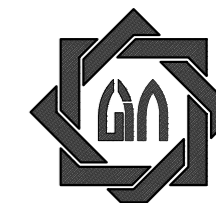

KEMENTERIAN AGAMA
UNIVERSITAS ISLAM NEGERI SUNAN AMPEL
SURABAYA

NAMA PEKERJAAN

PERENCANAAN PEMBANGUNAN GEDUNG
PERPUSTAKAAN UIN SUNAN AMPEL SURABAYA

LOKASI

JL. A. YANI 117, SURABAYA

SUMBER DANA

TAHUN ANGGARAN 2016

CATATAN

MENGETAHUI

KUASA PENGGUNA ANGGARAN
REKTOR UIN SUNAN AMPEL
SURABAYA
[Signature]
Prof. Dr. H. ABD. A'LA, M.Ag
NIP. 195709051983031002

MENYETUJUI

PEJABAT PEMBUAT KOMITMEN
KANTOR PUSAT UIN SUNAN AMPEL
SURABAYA
[Signature]
Drs. H. SAMSOEL BAHARI, MM
NIP. 196201221983031002

KONSULTAN PERENCANA

PT. DIRA BINA NUSA
Konsultan Perencanaan dan Pengawasan
Jl. Gayung Kebonsari B-6 Gayung Surabaya 60235
Telp/Fax : 031-6292044 E-mail : dirabinusa@gmail.com

DIREKTUR	Ir. H. EDI KUSDANTO	<i>[Signature]</i>
TEAM LEADER	WAHYU HIDAYAT, ST. JAL	<i>[Signature]</i>
AR SITEK	EKO SUPRIYANTO ST.	<i>[Signature]</i>
STRUKTUR	Ir. JARWOTO	<i>[Signature]</i>
MEKANIKAL & ELEKTRIKAL	Ir. AHMAD KUSAERI	<i>[Signature]</i>

NAMA GAMBAR :


SKALA :

DENAH LANTAI 4

1 : 100

KODE GBR. NOMOR GBR. JML. GBR.


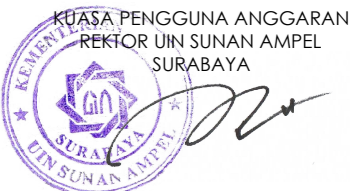


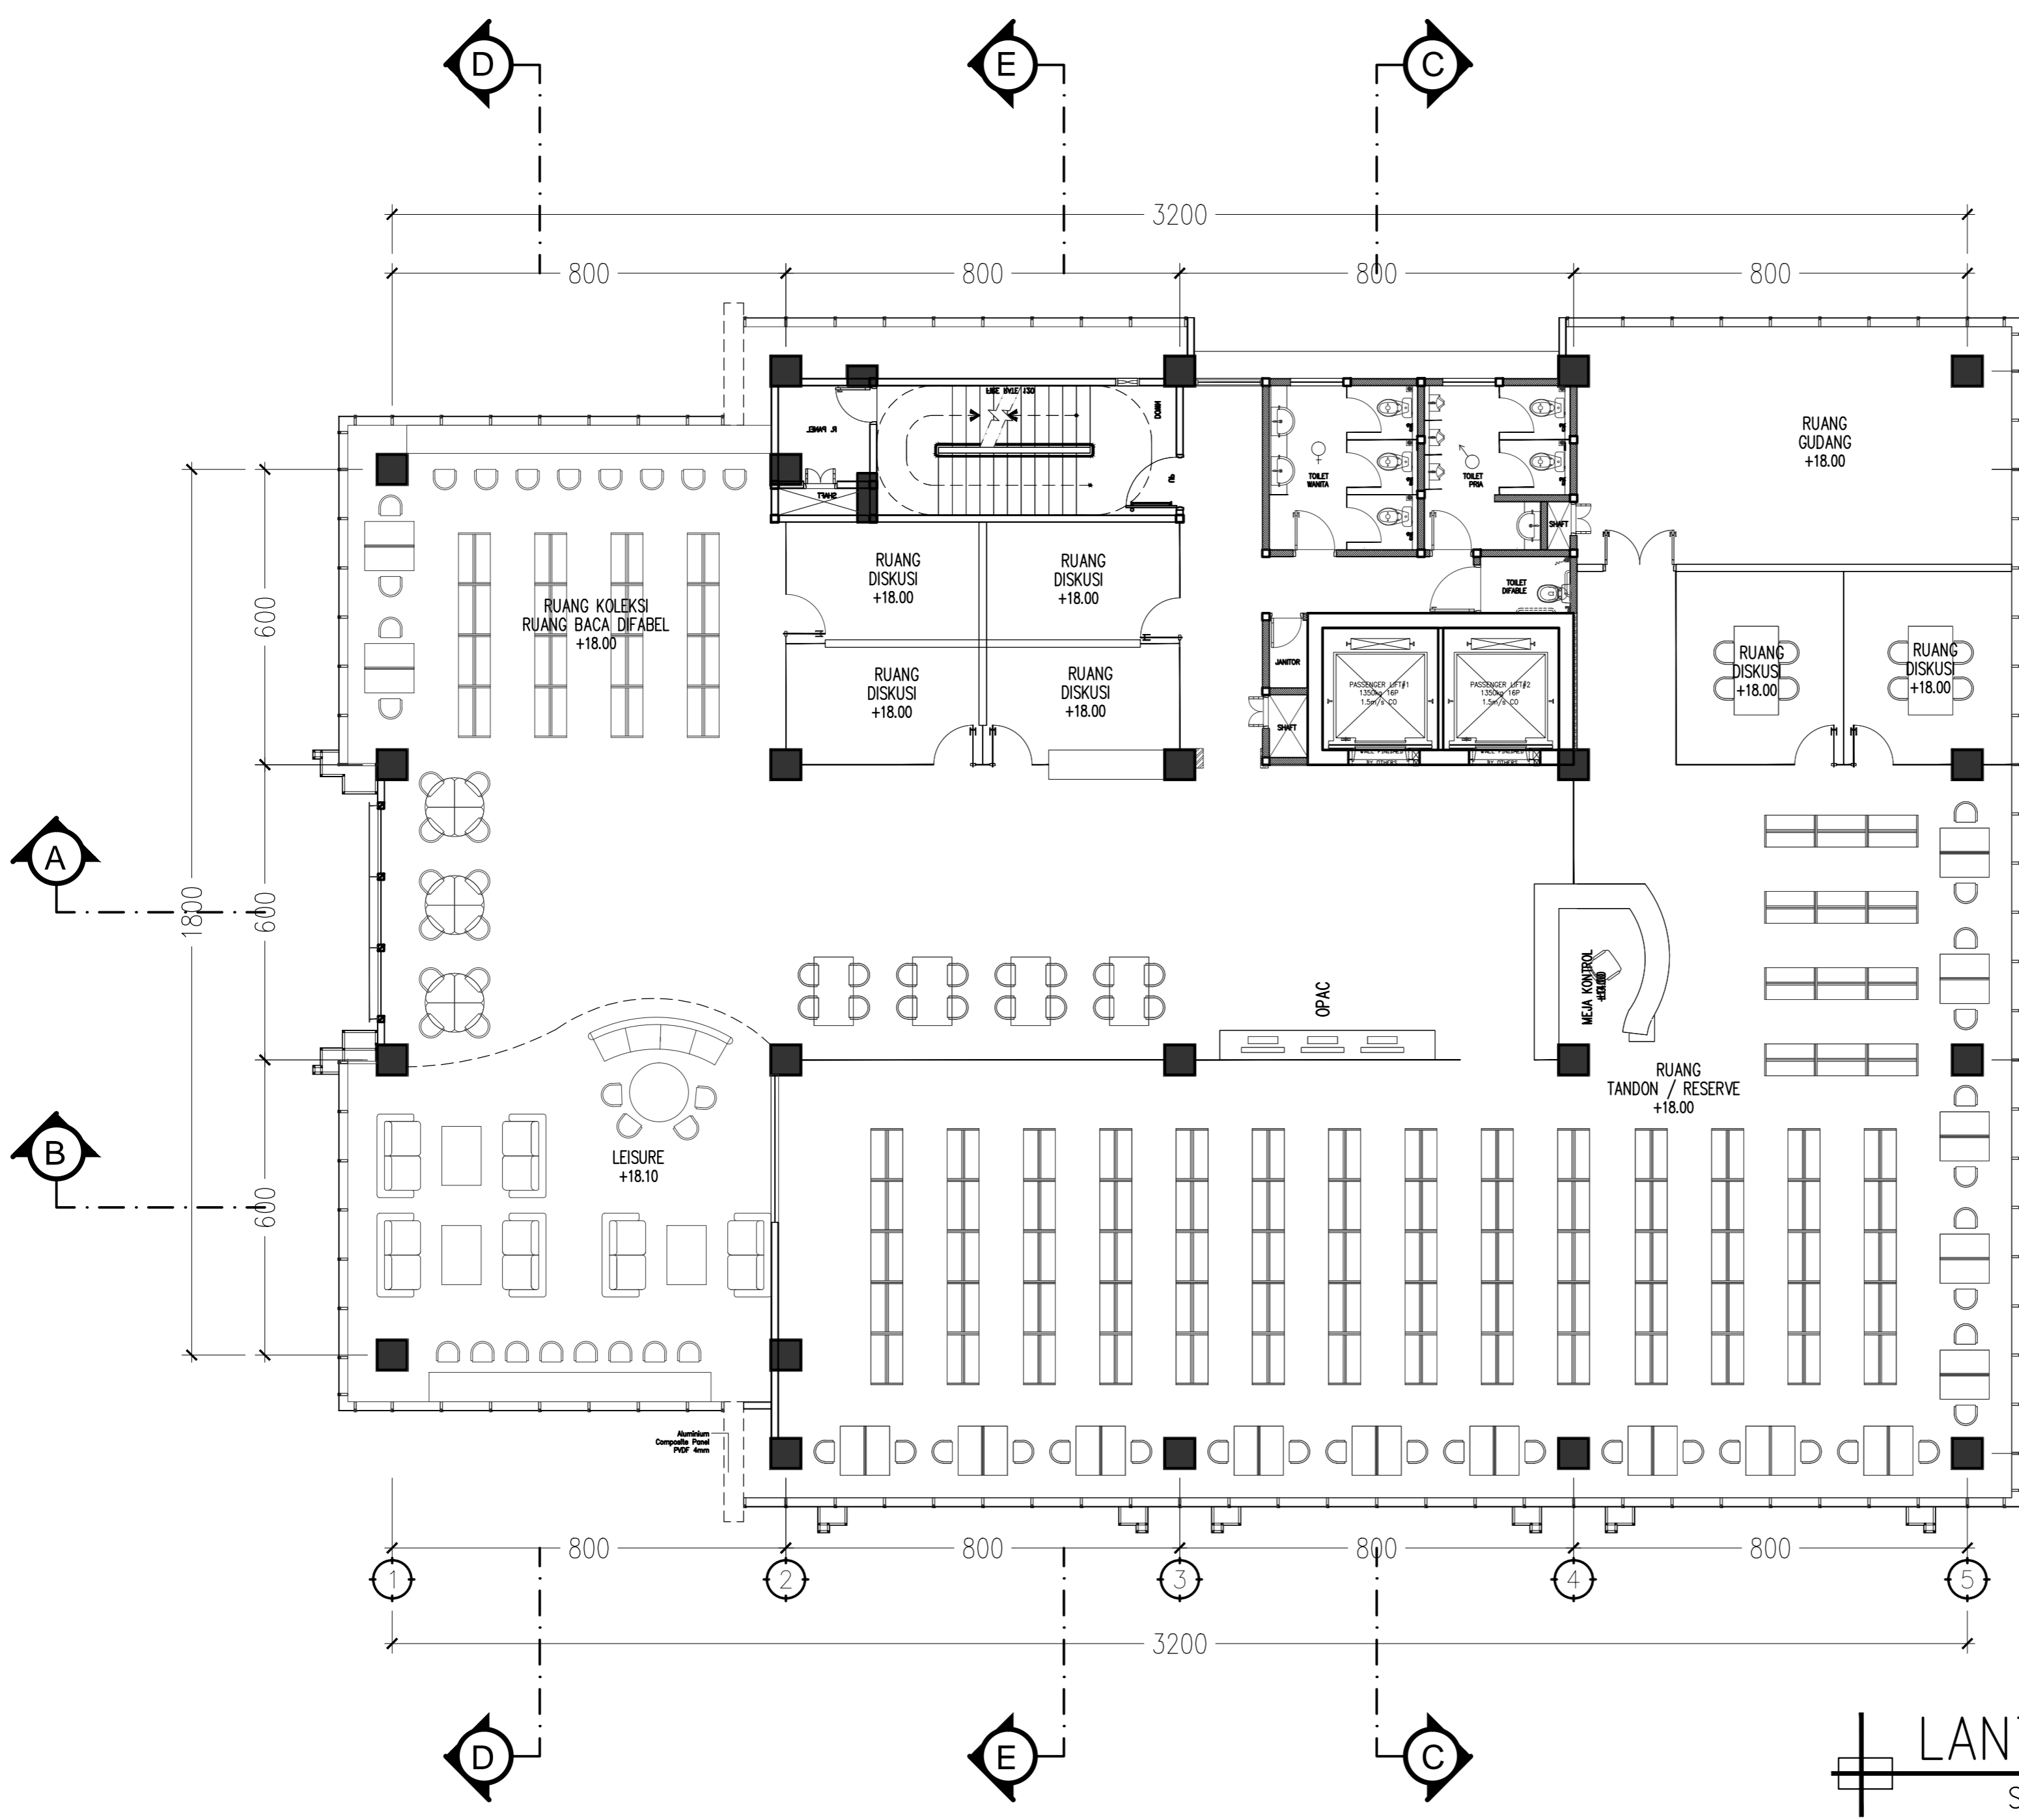


ARS 07 131




LANTAI 5

SKALA 1:100

<p>Mengetahui</p> <p>Gambar ini telah dilengkapi Administrasi Teknis</p> <p>Pengelola Teknis</p> <p>Kasie Perencanaan Bangunan Gedung</p> <p>PT. DIRA BINA NUSA</p> <p>Penata</p> <p>NIP. 19820424 200501 2 007</p>	<p>MOH. RUDY ERMAWAN Y. ST. ARSIT</p> <p>Perencana</p> <p>NIP. 19700720 198702 1 004</p>
---	--

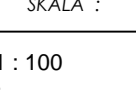
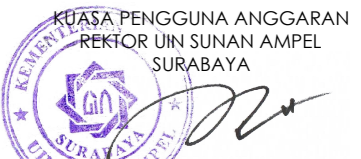

 KEMENTERIAN AGAMA UNIVERSITAS ISLAM NEGERI SUNAN AMPEL SURABAYA		
NAMA PEKERJAAN		
PERENCANAAN PEMBANGUNAN GEDUNG PERPUSTAKAAN UIN SUNAN AMPEL SURABAYA		
LOKASI		
JL. A. YANI 117, SURABAYA		
SUMBER DANA		
TAHUN ANGGARAN 2016		
CATATAN		
MENGETAHUI		
 Prof. Dr. H. ABD. A'LA, M.Ag <small>NIP. 195709051983031002</small>		
MENYETUJUI		
 Drs. H. SAMSOEL BAHARI, MM <small>NIP. 196201221983031002</small>		
KONSULTAN PERENCANA		
 PT. DIRA BINA NUSA <small>Monsultant Perencanaan dan Pengawasan</small> <small>Jl. Gayung Kebonsari B-6 Gayungan Surabaya 60235</small> <small>Telp/Fax : 031-6292044 E-mail : dirabinusa@gmail.com</small>		
DIREKTUR	Ir. H. EDI KUSDianto	
TEAM LEADER	WAHYU HIDAYAT, ST., JAL	
AR SITEK	EKO SUPRIYANTO ST.	
STRUKTUR	Ir. JARWOTO	
MEKANIKAL & ELEKTRIKAL	Ir. AHMAD KUSAERI	
NAMA GAMBAR :	SKALA :	
DENAH LANTAI 5	1 : 100	
KODE GBR.	NOMOR GBR.	JML. GBR.
ARS	08	131

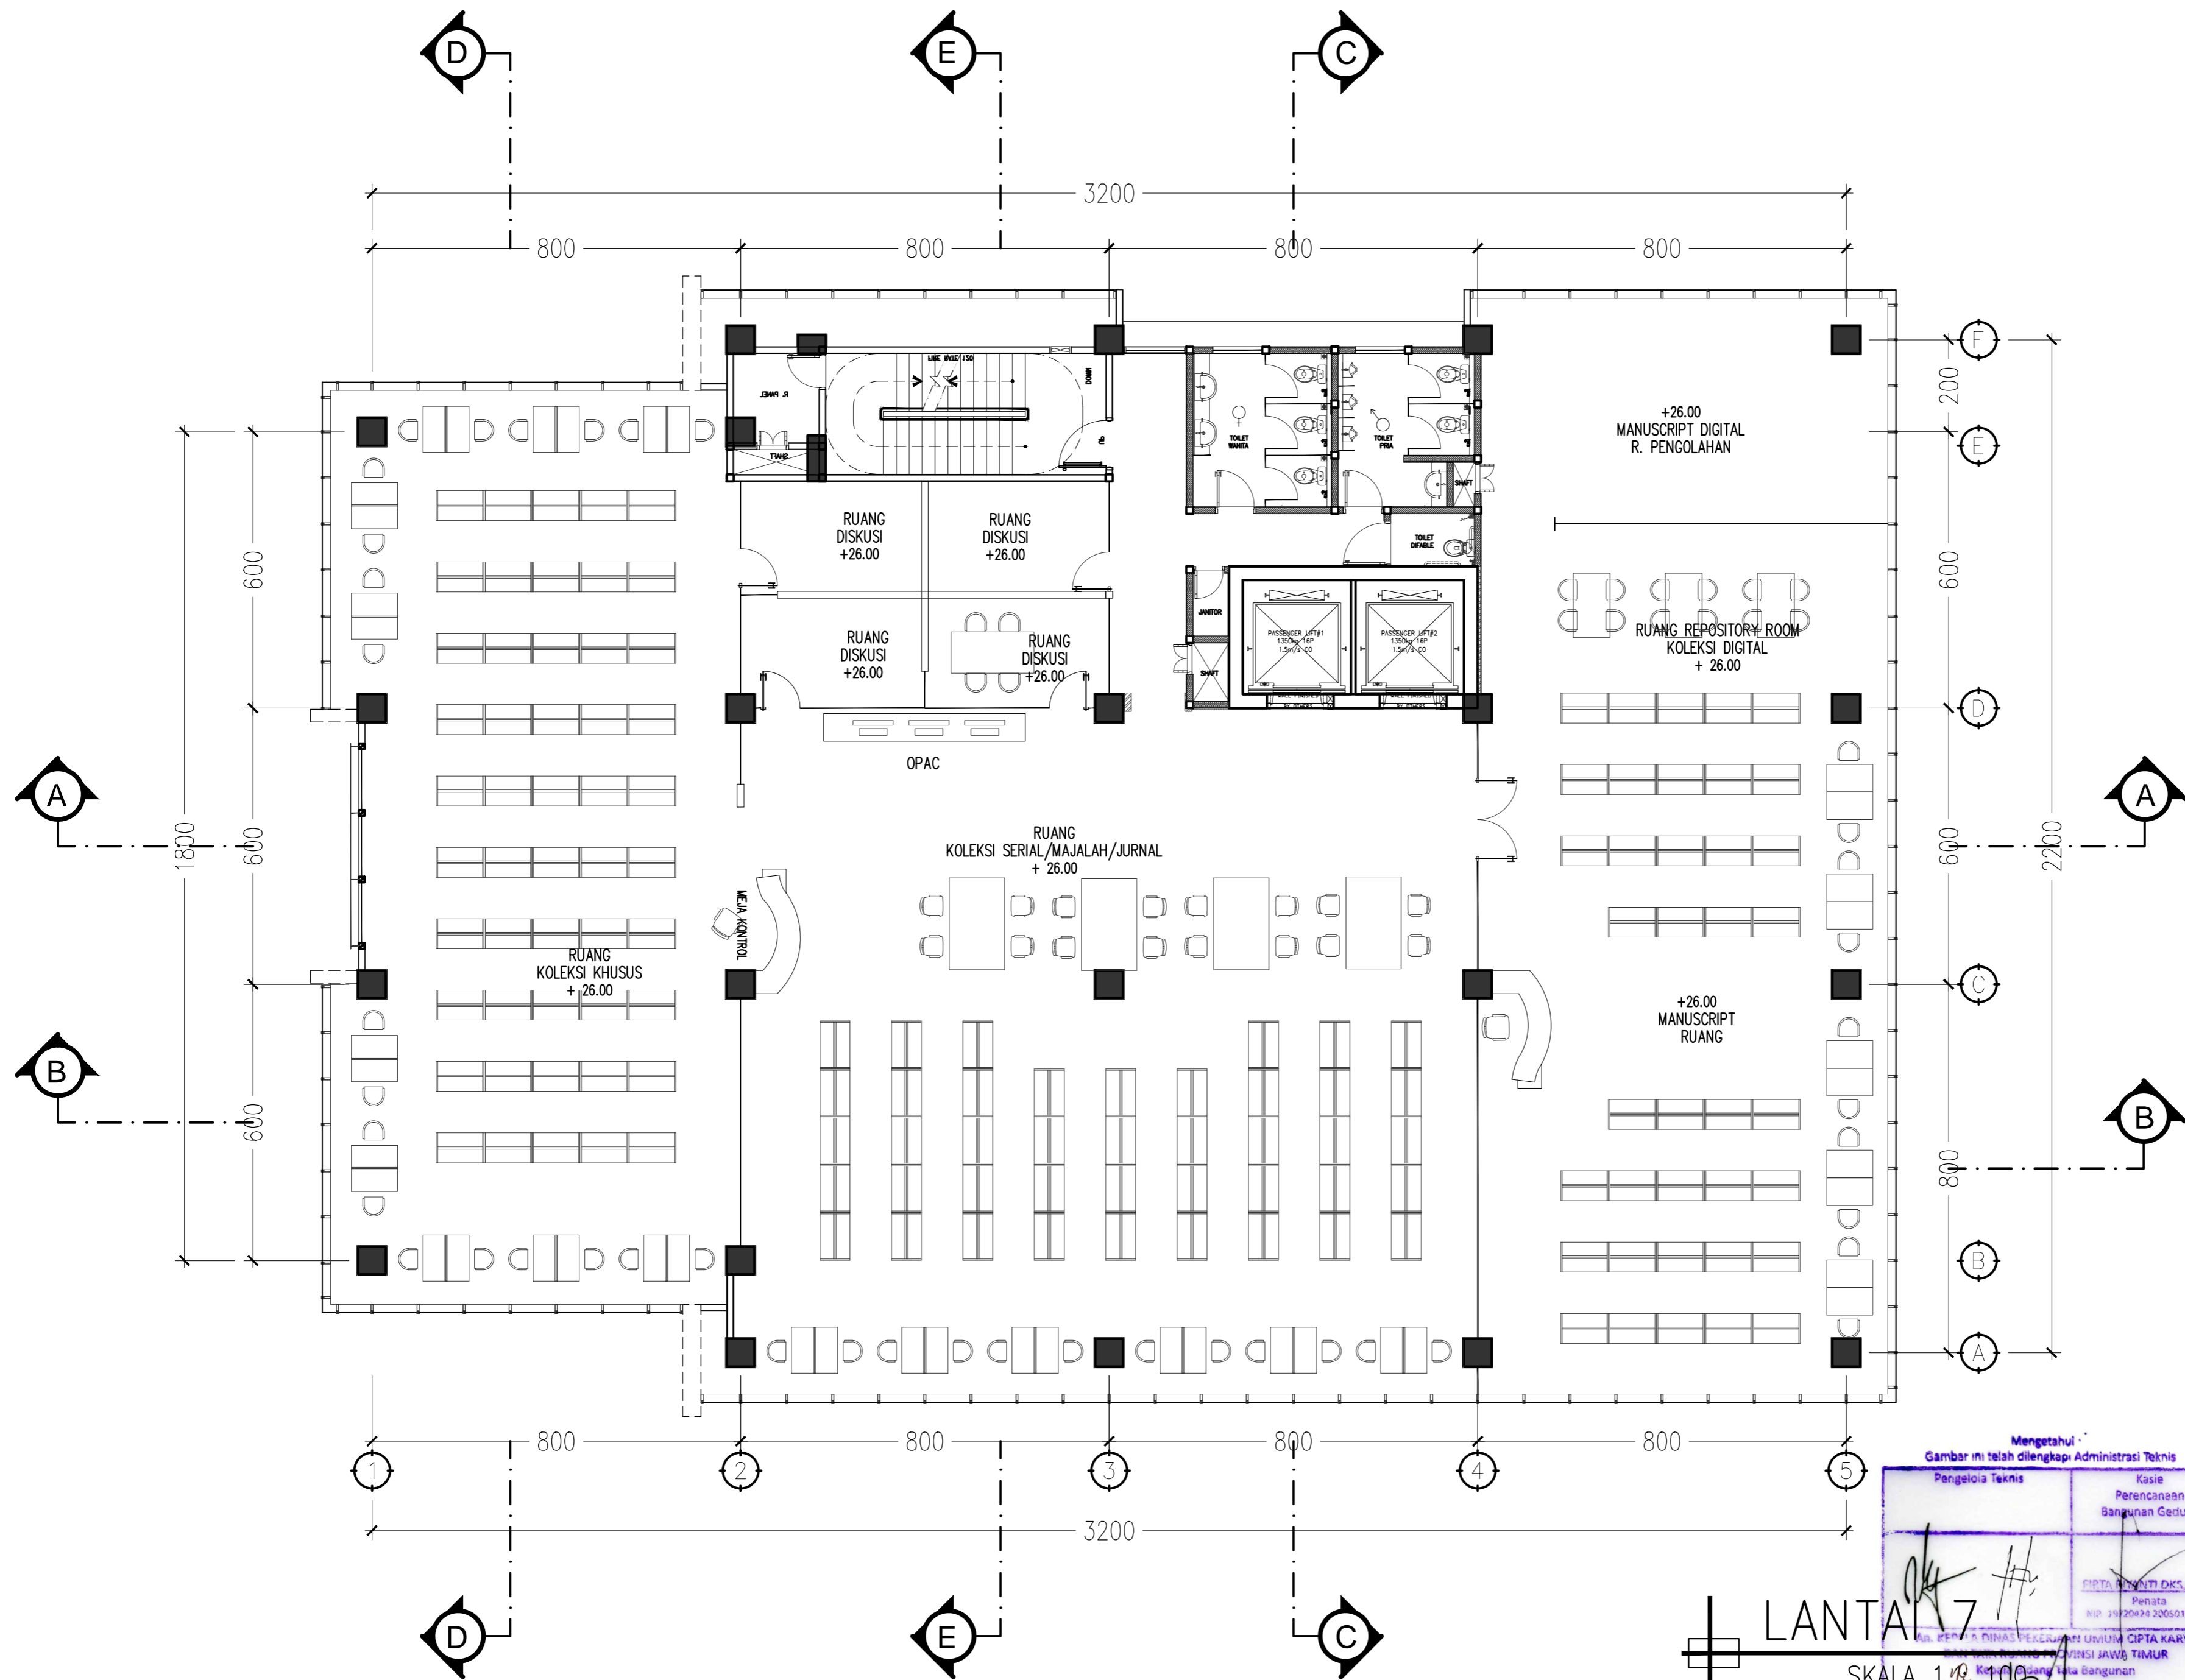


LANTAI 7
SKALA 1 : 100

Mengetahui
Gambar ini telah dilengkapi Administrasi Teknis

Pengelola Teknis	Kasie Perencanaan Bangunan Gedung
<i>[Signature]</i>	<i>[Signature]</i>
PT. DIRA BINA NUSA Penata NIP. 19820424 200501 2 007	
KEMENTERIAN AGAMA DINAS PERENCANAAN UMUM CIPTA KARYA KEMENTERIAN AGAMA PROVINSI JAWA TIMUR Kantor Wilayah Kota Surabaya	
MOH. RUDY ERMAWAN Y. ST. ARSIT Pembina NIP. 19700720 198702 1 004	

 KEMENTERIAN AGAMA UNIVERSITAS ISLAM NEGERI SUNAN AMPEL SURABAYA		
NAMA PEKERJAAN		
PERENCANAAN PEMBANGUNAN GEDUNG PERPUSTAKAAN UIN SUNAN AMPEL SURABAYA		
LOKASI		
JL. A. YANI 117, SURABAYA		
SUMBER DANA		
TAHUN ANGGARAN 2016		
CATATAN		
MENGETAHUI		
 Prof. Dr. H. ABD. A'LA, M.Ag <small>NIP. 195709051988031002</small>		
MENYETUJUI		
PEJABAT PEMBUAT KOMITMEN KANTOR PUSAT UIN SUNAN AMPEL SURABAYA  Drs. H. SAMSOEL BAHARI, MM <small>NIP. 196201221983031002</small>		
KONSULTAN PERENCANA		
 PT. DIRA BINA NUSA <small>Konsultan Perencanaan dan Pengawasan</small> <small>Jl. Gayung Kebonsari B-6 Gayungan Surabaya 60235</small> <small>Telp/Fax : 031-6292044 E-mail : dirabinusa@gmail.com</small>		
DIREKTUR	Ir. H. EDI KUSDianto	<i>[Signature]</i>
TEAM LEADER	WAHYU HIDAYAT, ST., IAL	<i>[Signature]</i>
AR SITEK	EKO SUPRIYANTO ST.	<i>[Signature]</i>
STRUKTUR	Ir. JARWOTO	<i>[Signature]</i>
MEKANIKAL & ELEKTRIKAL	Ir. AHMAD KUSAERI	<i>[Signature]</i>
NAMA GAMBAR :	SKALA :	
DENAH LANTAI 7	1 : 100	
KODE GBR.	NOMOR GBR.	JML. GBR.
ARS	10	131

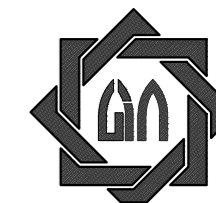

KEMENTERIAN AGAMA
UNIVERSITAS ISLAM NEGERI SUNAN AMPEL
SURABAYA

NAMA PEKERJAAN

PERENCANAAN PEMBANGUNAN GEDUNG
PERPUSTAKAAN UIN SUNAN AMPEL SURABAYA

LOKASI

JL. A. YANI 117, SURABAYA

SUMBER DANA

TAHUN ANGGARAN 2016

CATATAN

MENGETAHUI

KUASA PENGGUNA ANGGARAN
REKTOR UIN SUNAN AMPEL
SURABAYA

Prof. Dr. H. ABD. A'LA, M.Ag
NIP. 195709051988031002

MENYETUJUI

PEJABAT PEMBUAT KOMITMEN
KANTOR PUSAT UIN SUNAN AMPEL
SURABAYA

Drs. H. SAMSOEL BAHARI, MM
NIP. 196201221983031002

KONSULTAN PERENCANA


PT. DIRA BINA NUSA
Konsultan Perencanaan dan Pengawasan
Jl. Gayung Kebonsari B-6 Gayungan Surabaya 60235
Telp/Fax : 031-6292044 E-mail : dirabinusa@gmail.com

DIREKTUR	Ir. H. EDI KUSDIANTO	
TEAM LEADER	WAHYU HIDAYAT, ST., IAL	
AR SITEK	EKO SUPRIYANTO ST.	
STRUKTUR	Ir. JARWOTO	
MEKANIKAL & ELEKTRIKAL	Ir. AHMAD KUSAERI	

NAMA GAMBAR : SKALA :


DENAH LANTAI 8 1 : 100

KODE GBR.	NOMOR GBR.	JML. GBR.
ARS	11	131

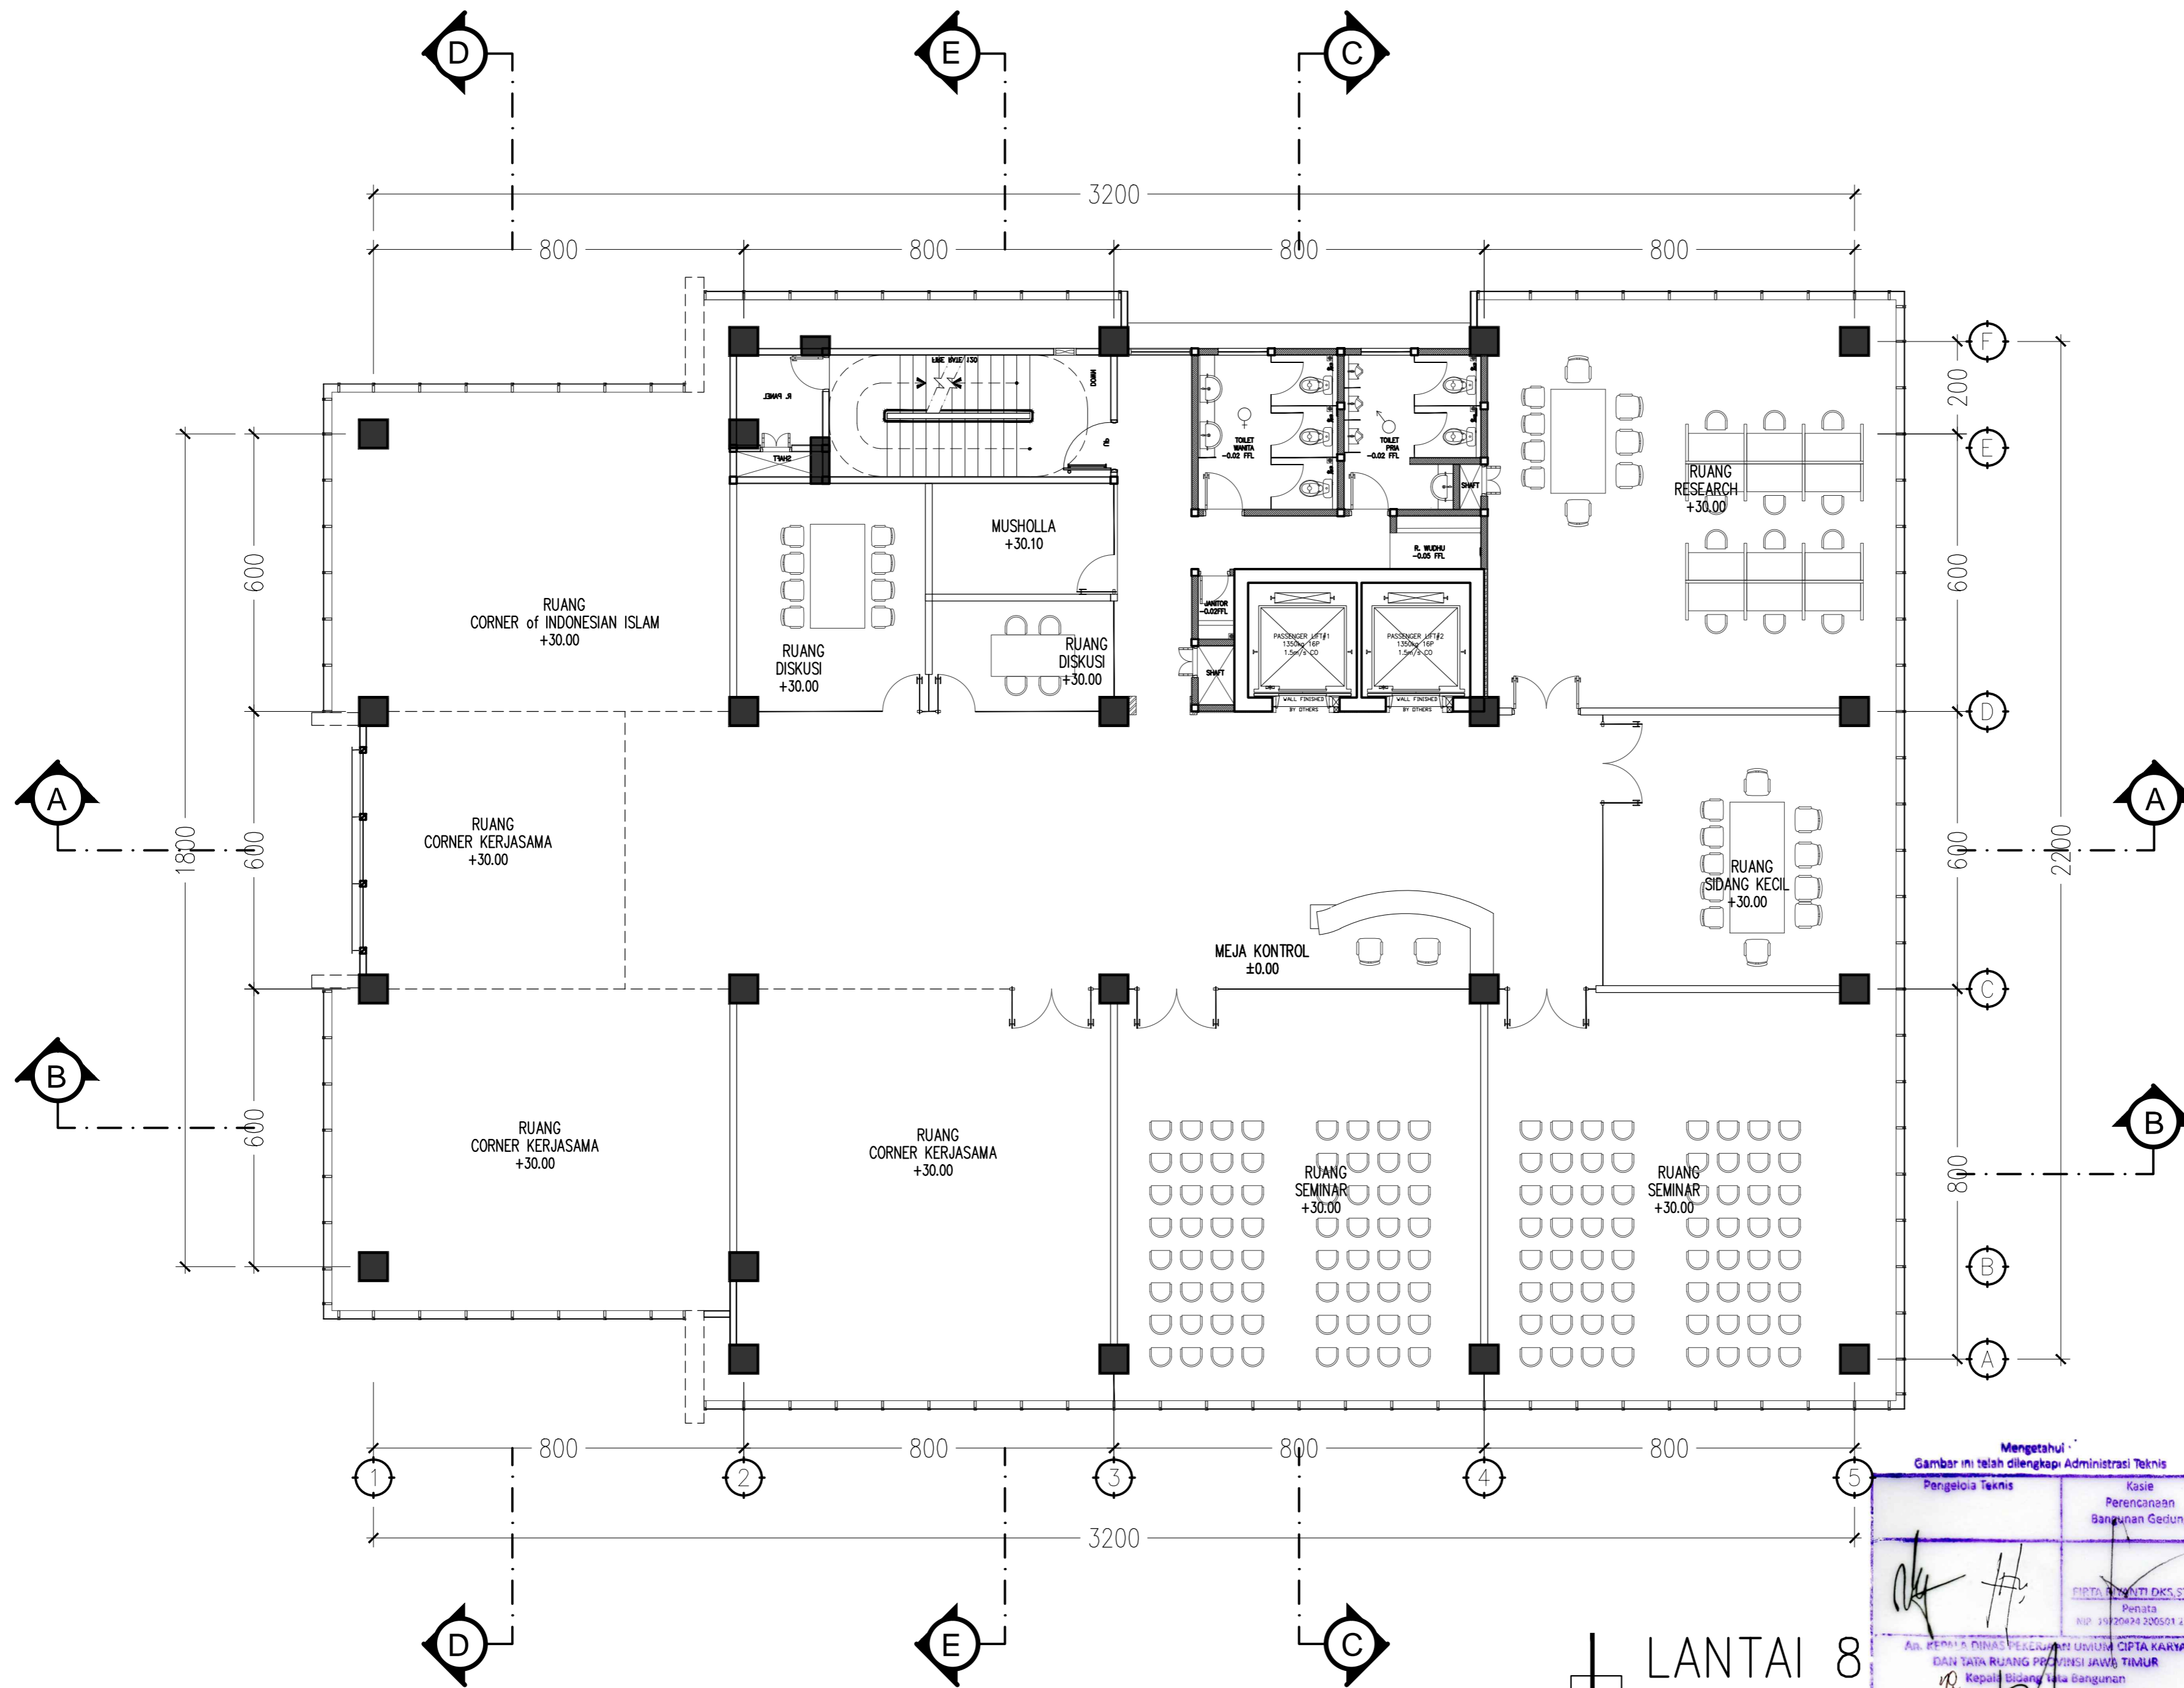

Mengetahui
Gambar ini telah dilengkapi Administrasi Teknis


Pengelola Teknis	Kasie Perencanaan Bangunan Gedung
PT. DIRA BINA NUSA Penata NIP. 19820424 200501 2 007	
AN. REPTA & DINAS PERENCANAAN UMUM CIPTA KARYA DAN TATA RUANG PROVINSI JAWA TIMUR Kepala Bidang Tata Bangunan	
Moch. Rudy Ermawan, ST. ARSIT Penata NIP. 19700720 198702 1 004	

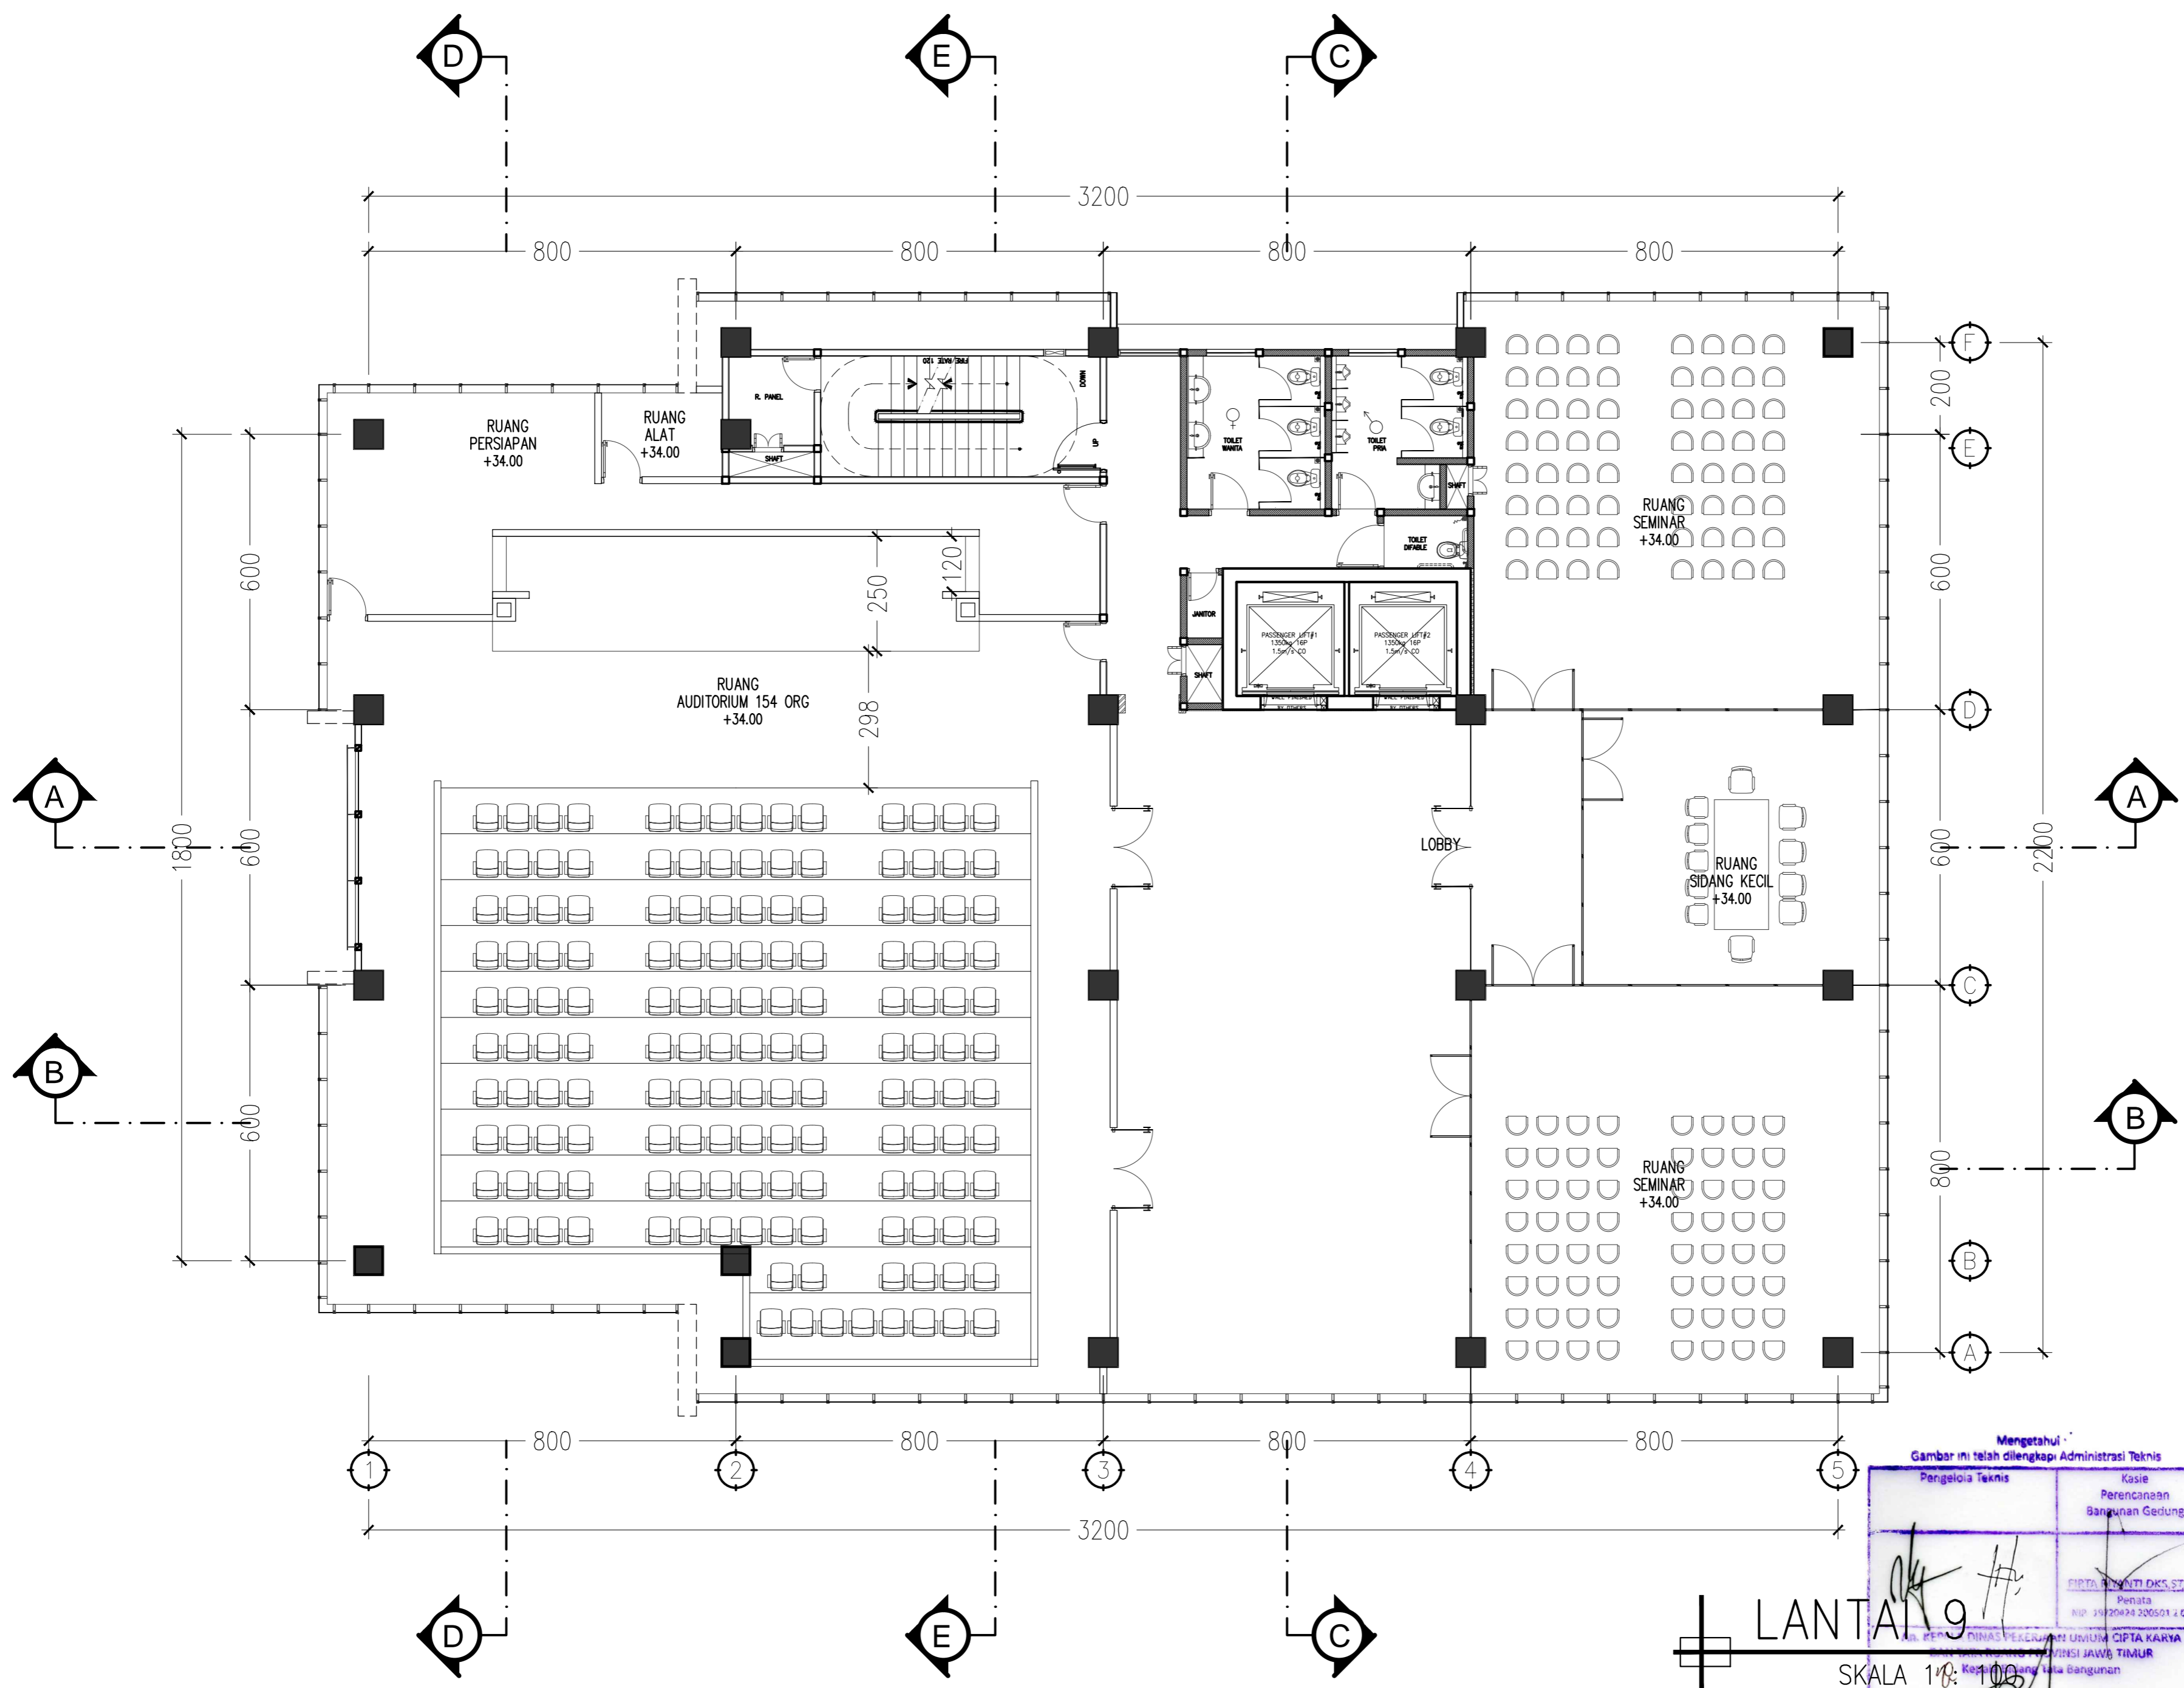

LANTAI 9
SKALA 1/100

Mengetahui
Gambar ini telah dilengkapi Administrasi Teknis

Pengelola Teknis	Kasie Perencanaan Bangunan Gedung
<i>[Signature]</i>	<i>[Signature]</i>
PT. DIRA BINA NUSA Penata NIP. 19820424 200501 2 007	
DINAS PEKERJAAN UMUM CIPTA KARYA KEDAUHANG JAWA TIMUR Ked. dan Jala. Bangunan	
MOH. RUDY ERMAWAN Y. ST. ARSIT Pembina NIP. 19700720 198702 1 004	

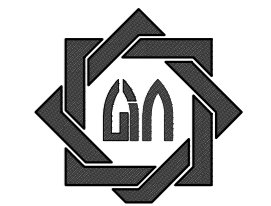

KEMENTERIAN AGAMA
UNIVERSITAS ISLAM NEGERI SUNAN AMPEL
SURABAYA

NAMA PEKERJAAN

PERENCANAAN PEMBANGUNAN GEDUNG
PERPUSTAKAAN UIN SUNAN AMPEL SURABAYA

LOKASI

JL. A. YANI 117, SURABAYA

SUMBER DANA

TAHUN ANGGARAN 2016

CATATAN

MENGETAHUI

KUASA PENGGUNA ANGGARAN
REKTOR UIN SUNAN AMPEL
SURABAYA

[Signature]
Prof. Dr. H. ABD. A'LA, M.Ag
NIP. 195709051988031002

MENYETUJUI

PEJABAT PEMBUAT KOMITMEN
KANTOR PUSAT UIN SUNAN AMPEL
SURABAYA

[Signature]
Drs. H. SAMSOEL BAHARI, MM
NIP. 196201221983031002

KONSULTAN PERENCANA

PT. DIRA BINA NUSA
Konsultan Perencanaan dan Pengawasan
Jl. Gayung Kebonsari B-6 Gayungan Surabaya 60235
Telp/Fax : 031-6292044 E-mail : dirabinusa@gmail.com

DIREKTUR	Ir. H. EDI KUSDianto	<i>[Signature]</i>
TEAM LEADER	WAHYU HIDAYAT, ST., IAL	<i>[Signature]</i>
AR SITEK	EKO SUPRIYANTO ST.	<i>[Signature]</i>
STRUKTUR	Ir. JARWOTO	<i>[Signature]</i>
MEKANIKAL & ELEKTRIKAL	Ir. AHMAD KUSAERI	<i>[Signature]</i>


NAMA GAMBAR :

DENAH LANTAI 9

KODE GBR.	NOMOR GBR.	JML. GBR.
ARS	12	131

SKALA :


1 : 100

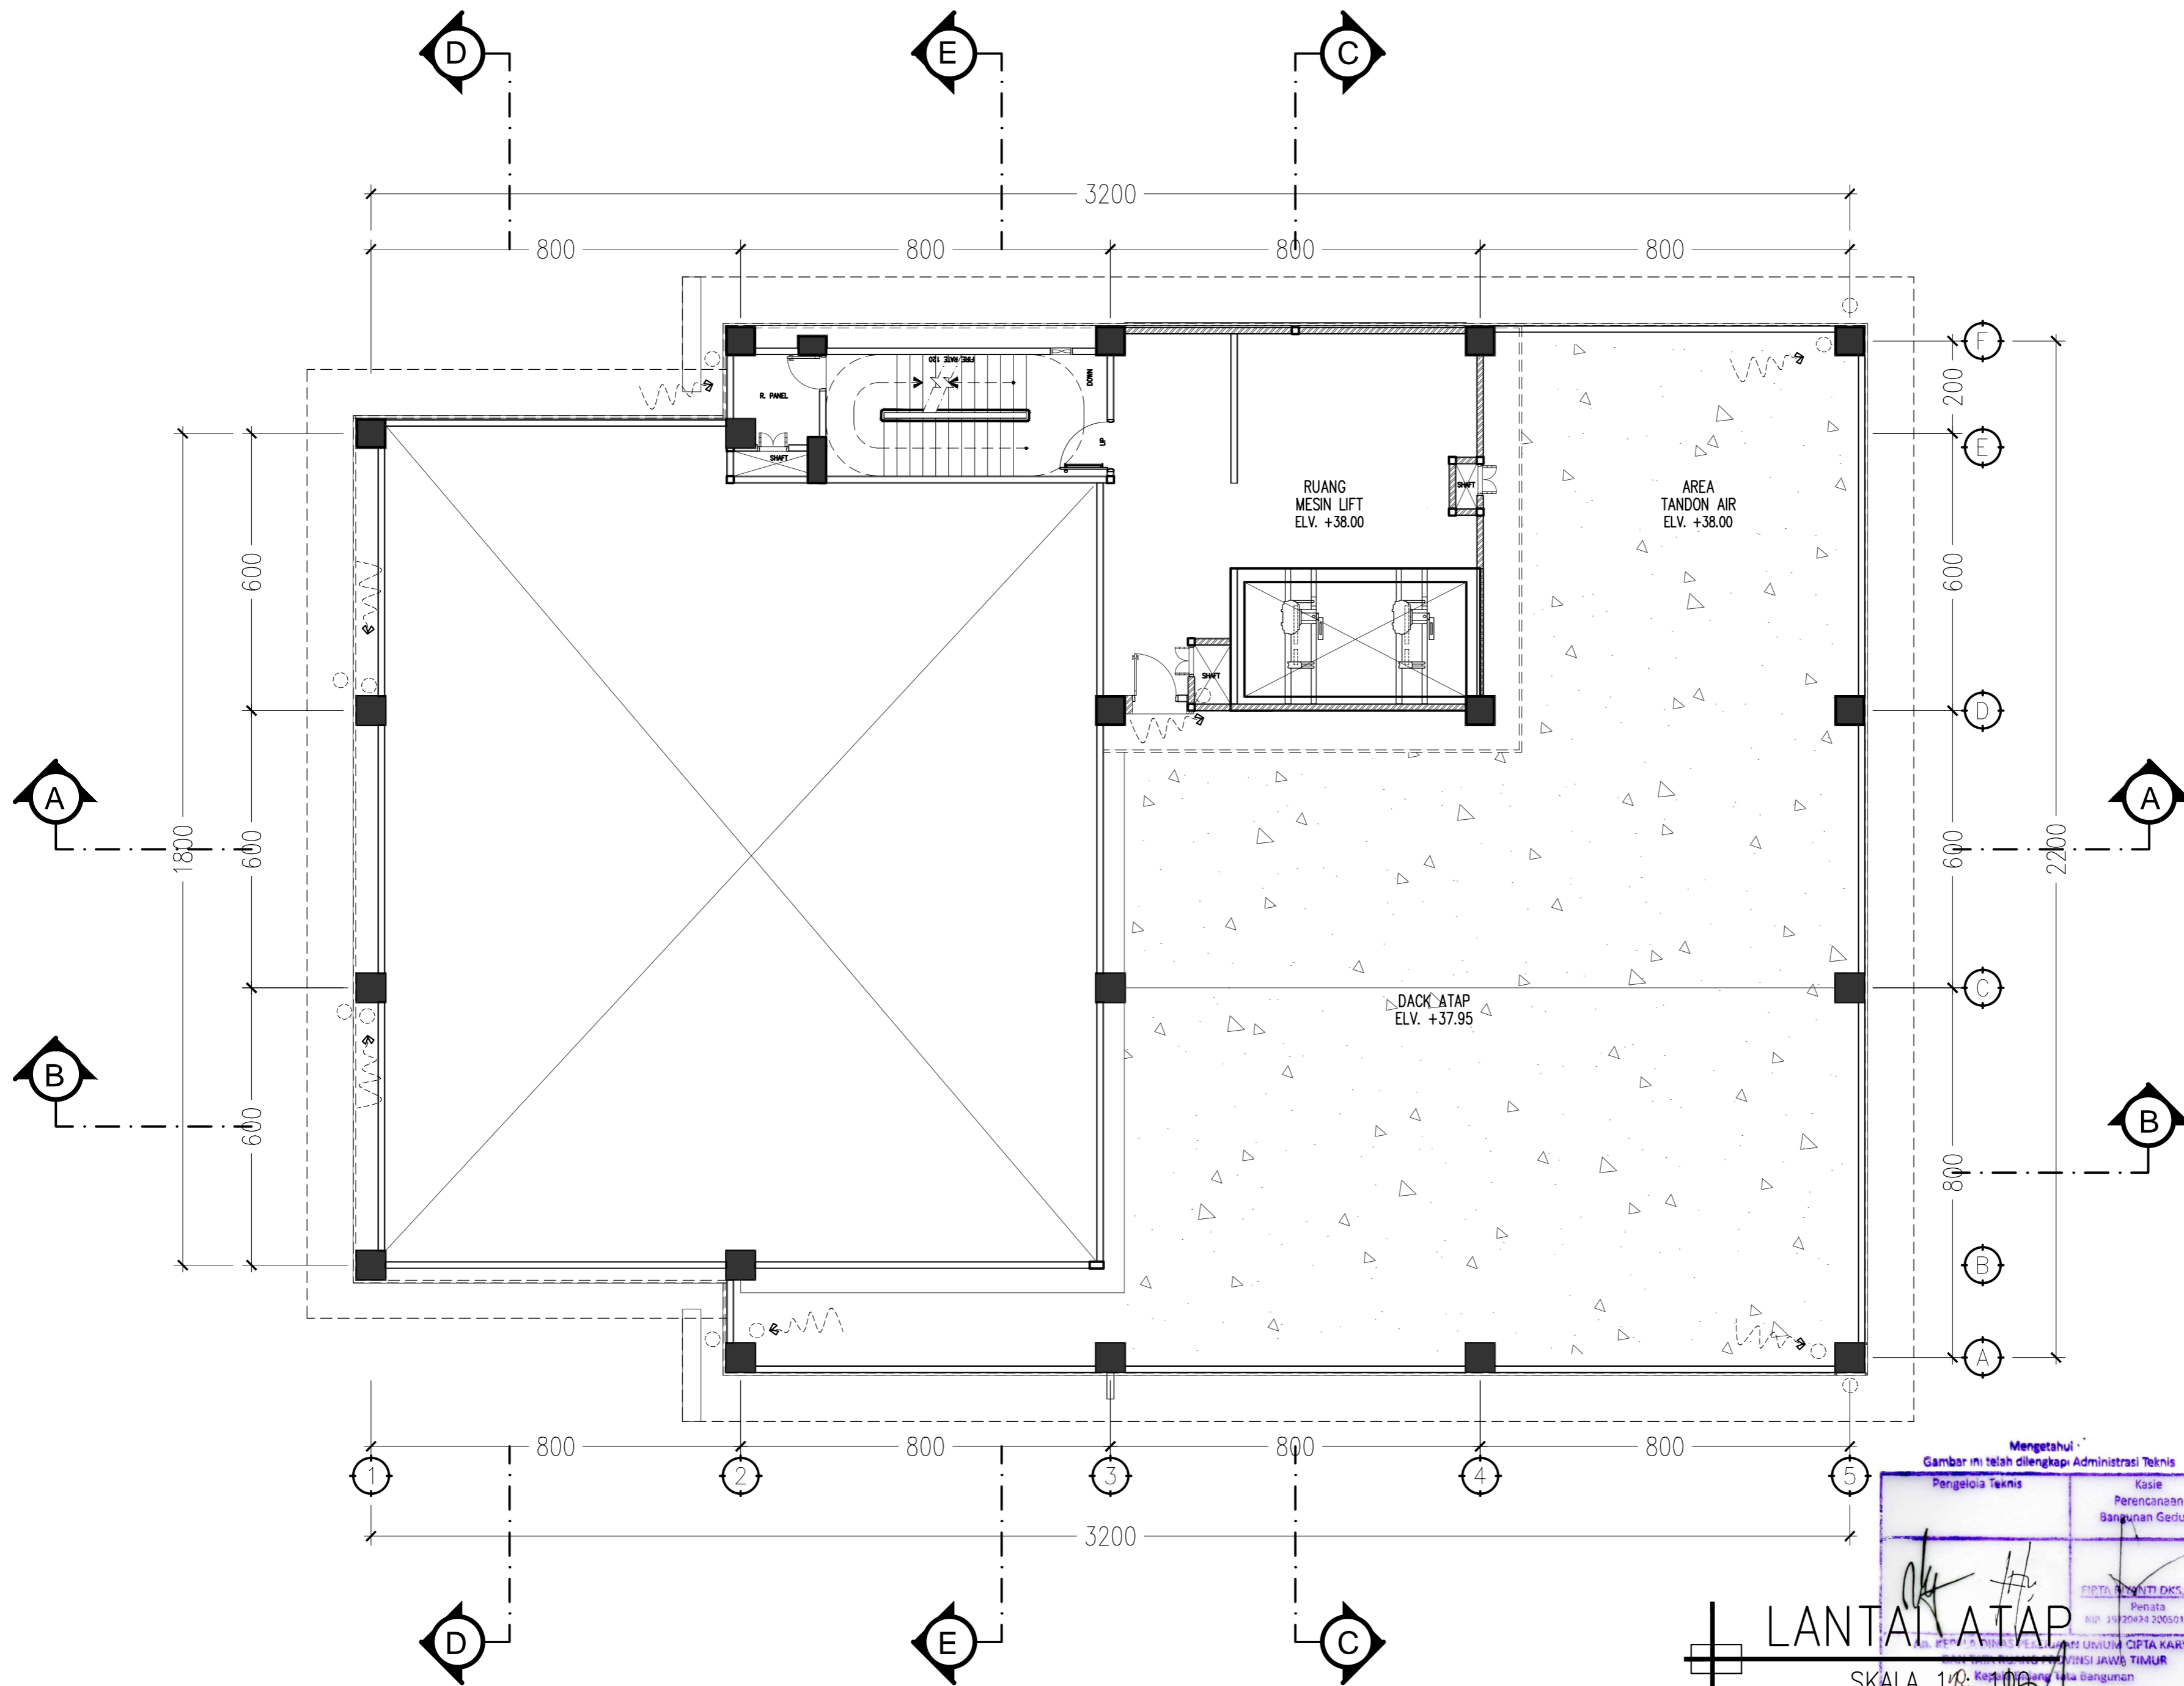

LANTAI ATAP
SKALA 1/100

Mengetahui
Gambar ini telah dilengkapi Administrasi Teknis

Pengelola Teknis	Kasie Perencanaan Bangunan Gedung
<i>[Signature]</i>	<i>[Signature]</i>
PT. DIRA BINA NUSA Penata NIP. 19920424 200501 2 007	
KEMENTERIAN AGAMA UNIVERSITAS ISLAM NEGERI SUNAN AMPEL SURABAYA Kedatangan Tala Bangunan	
MOH. RUDY ERMAWAN Y. ST. ARSIT Penata NIP. 19700720 199002 1 004	

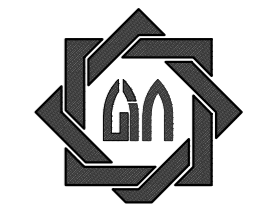

KEMENTERIAN AGAMA
UNIVERSITAS ISLAM NEGERI SUNAN AMPEL
SURABAYA

NAMA PEKERJAAN

PERENCANAAN PEMBANGUNAN GEDUNG
PERPUSTAKAAN UIN SUNAN AMPEL SURABAYA

LOKASI

JL. A. YANI 117, SURABAYA

SUMBER DANA

TAHUN ANGGARAN 2016

CATATAN

MENGETAHUI

KUASA PENGGUNA ANGGARAN
REKTOR UIN SUNAN AMPEL
SURABAYA

[Signature]
Prof. Dr. H. ABD. A'LA, M.Ag
NIP. 195709051983031002

MENYETUJUI

PEJABAT PEMBUAT KOMITMEN
KANTOR PUSAT UIN SUNAN AMPEL
SURABAYA

[Signature]
Drs. H. SAMSOEL BAHARI, MM
NIP. 196201221983031002

KONSULTAN PERENCANA


PT. DIRA BINA NUSA
Konsultan Perencanaan dan Pengawasan
Jl. Gayung Kebonsari B-6 Gayungan Surabaya 60235
Telp/Fax : 031-6292044 E-mail : dirabinusa@gmail.com

DIREKTUR	Ir. H. EDI KUSDianto	<i>[Signature]</i>
TEAM LEADER	WAHYU HIDAYAT, ST., IAL	<i>[Signature]</i>
AR SITEK	EKO SUPRIYANTO ST.	<i>[Signature]</i>
STRUKTUR	Ir. JARWOTO	<i>[Signature]</i>
MEKANIKAL & ELEKTRIKAL	Ir. AHMAD KUSAERI	<i>[Signature]</i>

NAMA GAMBAR :


SKALA :

KODE GBR.	NOMOR GBR.	JML. GBR.
ARS	13	131

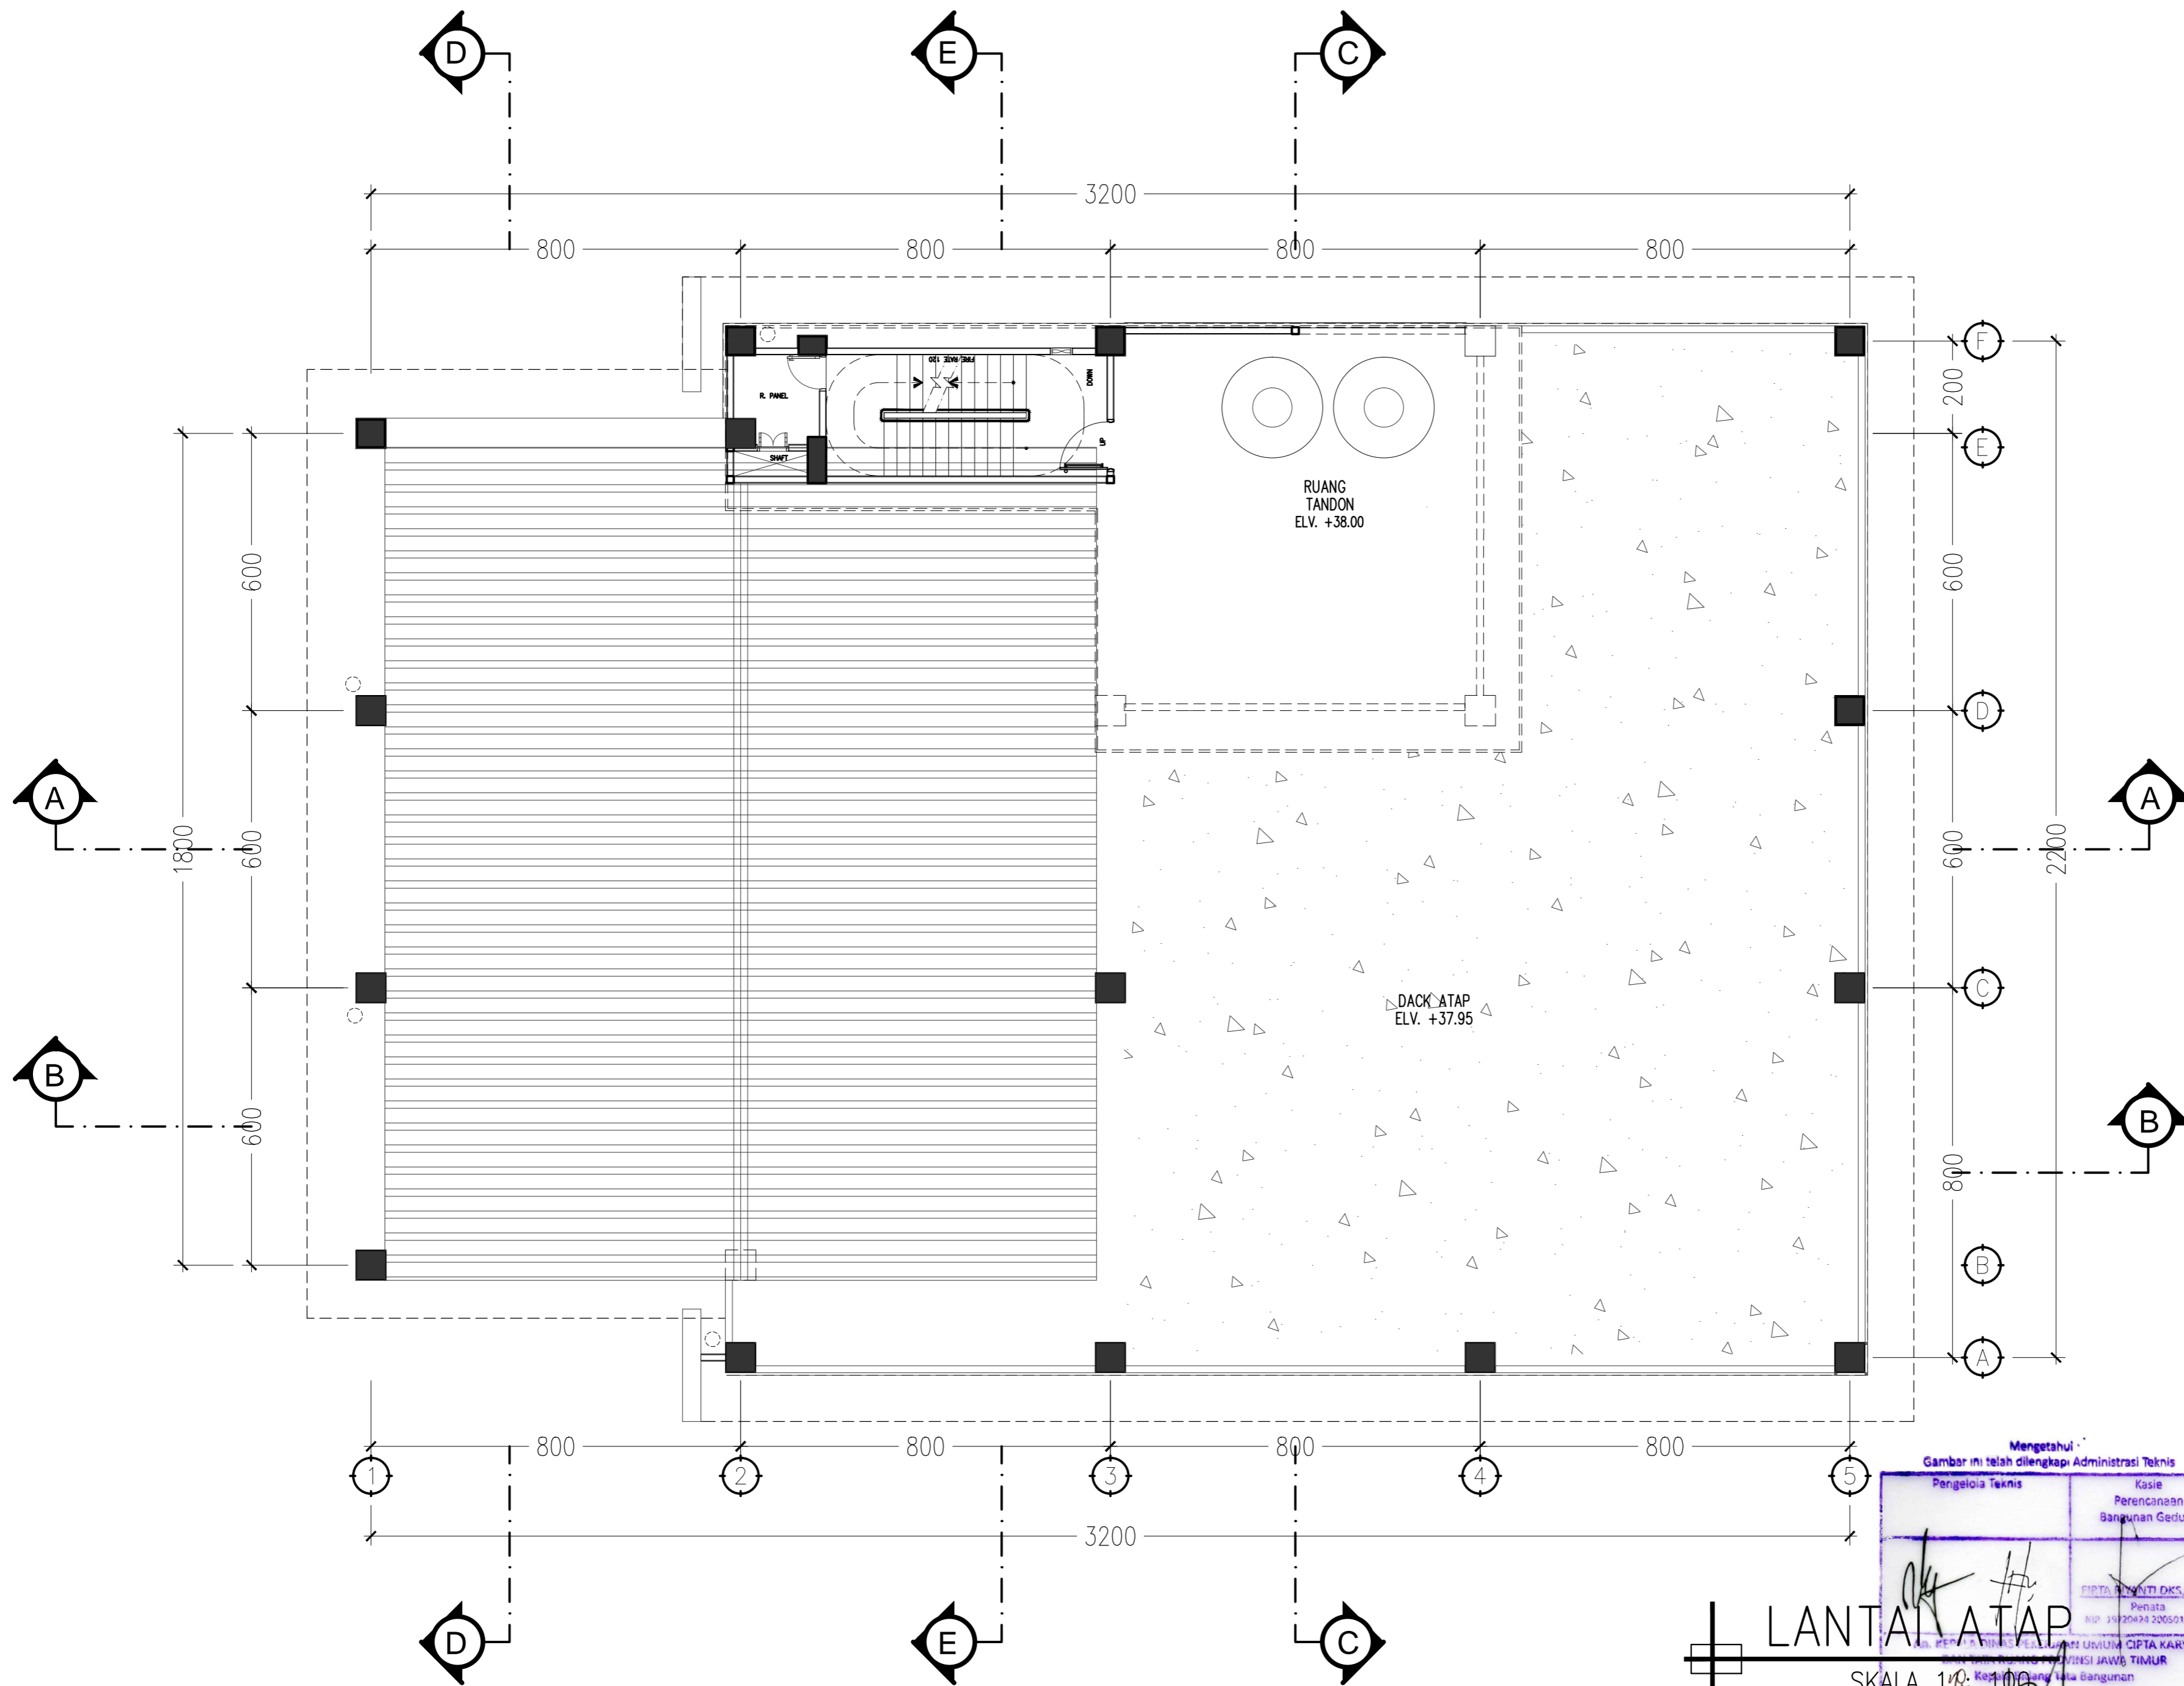

Mengetahui
Gambar ini telah dilengkapi Administrasi Teknis

Pengelola Teknis	Kasie Perencanaan Bangunan Gedung
<i>[Signature]</i>	<i>[Signature]</i>
PT. DIRA BINA NUSA Penata NIP. 19820424 200501 2 007	
KEMENTERIAN AGAMA UNIVERSITAS ISLAM NEGERI SUNAN AMPEL SURABAYA Kedatangan Tala Bangunan	
MOH. RUDY ERMAWAN Y. ST. ARSIT Penata NIP. 19700720 198702 1 004	

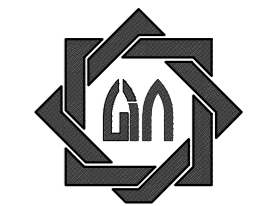

KEMENTERIAN AGAMA
UNIVERSITAS ISLAM NEGERI SUNAN AMPEL
SURABAYA

NAMA PEKERJAAN

PERENCANAAN PEMBANGUNAN GEDUNG
PERPUSTAKAAN UIN SUNAN AMPEL SURABAYA

LOKASI

JL. A. YANI 117, SURABAYA

SUMBER DANA

TAHUN ANGGARAN 2016

CATATAN

MENGETAHUI

KUASA PENGGUNA ANGGARAN
REKTOR UIN SUNAN AMPEL
SURABAYA

Prof. Dr. H. ABD. A'LA, M.Ag
NIP. 195709051983031002

MENYETUJUI

PEJABAT PEMBUAT KOMITMEN
KANTOR PUSAT UIN SUNAN AMPEL
SURABAYA

Drs. H. SAMSOEL BAHARI, MM
NIP. 196201221983031002

KONSULTAN PERENCANA

PT. DIRA BINA NUSA
Konsultan Perencanaan dan Pengawasan
Jl. Gayung Kebonsari B-6 Gayungan Surabaya 60235
Telp/Fax : 031-6292044 E-mail : dirabinusa@gmail.com


DIREKTUR	Ir. H. EDI KUSDianto	<i>[Signature]</i>
TEAM LEADER	WAHYU HIDAYAT, ST., IAL	<i>[Signature]</i>
AR SITEK	EKO SUPRIYANTO ST.	<i>[Signature]</i>
STRUKTUR	Ir. JARWOTO	<i>[Signature]</i>
MEKANIKAL & ELEKTRIKAL	Ir. AHMAD KUSAERI	<i>[Signature]</i>

NAMA GAMBAR :

SKALA :	

KODE GBR. NOMOR GBR. JML. GBR.

ARS 14 131

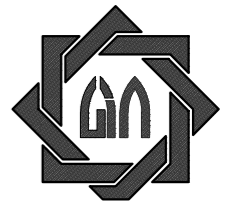

KEMENTERIAN AGAMA
UNIVERSITAS ISLAM NEGERI SUNAN AMPEL
SURABAYA

NAMA PEKERJAAN

PERENCANAAN PEMBANGUNAN GEDUNG
PERPUSTAKAAN UIN SUNAN AMPEL SURABAYA

LOKASI

JL. A. YANI 117, SURABAYA

SUMBER DANA

TAHUN ANGGARAN 2016

CATATAN

MENGETAHUI

KUASA PENGGUNA ANGGARAN
REKTOR UIN SUNAN AMPEL
SURABAYA

Prof. Dr. H. ABD. A'LA, M.Ag
NIP. 195709051988031002

MENYETUJUI

PEJABAT PEMBUAT KOMITMEN
KANTOR PUSAT UIN SUNAN AMPEL
SURABAYA

Drs. H. SAMSOEL BAHARI, MM
NIP. 196201221983031002

KONSULTAN PERENCANA

PT. DIRA BINA NUSA
Konsultan Perencanaan dan Pengawasan
Jl. Gayung Kebonsari B-6 Gayungan Surabaya 60235
Telp/Fax : 031-6292044 E-mail : dirabinusa@gmail.com

DIREKTUR	Ir. H. EDI KUSDIANTO	
TEAM LEADER	WAHYU HIDAYAT, ST., IAL	
AR SITEK	EKO SUPRIYANTO ST.	
STRUKTUR	Ir. JARWOTO	
MEKANIKAL & ELEKTRIKAL	Ir. AHMAD KUSAERI	

NAMA GAMBAR :

SKALA :

TAMPAK BARAT	1 : 150
TAMPAK UTARA	1 : 150
-	-
-	-

KODE GBR. NOMOR GBR. JML. GBR.


ARS 15 131



TAMPAK BARAT
SKALA 1 : 150

Mengetahui
Gambar ini telah dilengkapi Administrasi Teknis

Pengelola Teknis	Kasie Perencanaan Bangunan Gedung
PT. DIRA BINA NUSA Penata NIP. 198204242005012097	
AN. KEPALA DINAS PERENCANAAN UMUM CIPTA KARYA DAN TATA RUANG PROVINSI JAWA TIMUR Kepala Bidang Tata Bangunan	
MOH. RUDY ERMAWAN, ST. ARSIT Pemula NIP. 197007201987021004	

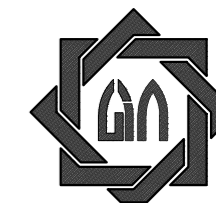

KEMENTERIAN AGAMA
UNIVERSITAS ISLAM NEGERI SUNAN AMPEL
SURABAYA

NAMA PEKERJAAN

PERENCANAAN PEMBANGUNAN GEDUNG
PERPUSTAKAAN UIN SUNAN AMPEL SURABAYA

LOKASI


JL. A. YANI 117, SURABAYA

SUMBER DANA

TAHUN ANGGARAN 2016

CATATAN

MENGETAHUI

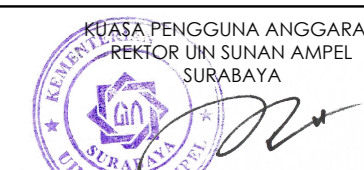

RUASA PENGGUNA ANGGARAN
REKTOR UIN SUNAN AMPEL
SURABAYA
Prof. Dr. H. ABD. A'LA, M.Ag
NIP. 195709051988031002

MENYETUJUI

PEJABAT PEMBUAT KOMITMEN
KANTOR PUSAT UIN SUNAN AMPEL
SURABAYA

Drs. H. SAMSOEL BAHARI, MM
NIP. 196201221983031002

KONSULTAN PERENCANA



DIREKTUR	Ir. H. EDI KUSDianto	
TEAM LEADER	WAHYU HIDAYAT, ST., IAL	
AR SITEK	EKO SUPRIYANTO ST.	
STRUKTUR	Ir. JARWOTO	
MEKANIKAL & ELEKTRIKAL	Ir. AHMAD KUSAERI	

NAMA GAMBAR :

SKALA :

TAMPAK TIMUR

1 : 150

KODE GBR.

ARS

NOMOR GBR.


16


JML. GBR.

131



TAMPAK TIMUR
SKALA 1 : 150

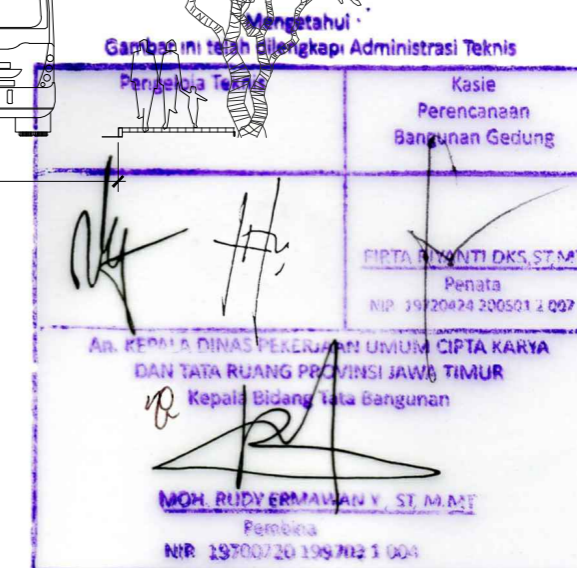

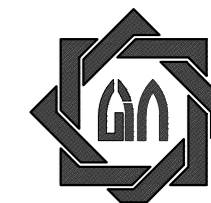

KEMENTERIAN AGAMA
UNIVERSITAS ISLAM NEGERI SUNAN AMPEL
SURABAYA

NAMA PEKERJAAN

PERENCANAAN PEMBANGUNAN GEDUNG
PERPUSTAKAAN UIN SUNAN AMPEL SURABAYA

LOKASI


JL. A. YANI 117, SURABAYA

SUMBER DANA

TAHUN ANGGARAN 2016

CATATAN

MENGETAHUI

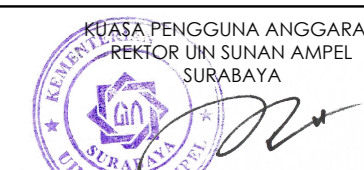

Prof. Dr. H. ABD. A'LA, M.Ag
NIP. 195709051983031002

MENYETUJUI

PEJABAT PEMBUAT KOMITMEN
KANTOR PUSAT UIN SUNAN AMPEL
SURABAYA

Drs. H. SAMSOEL BAHARI, MM
NIP. 196201221983031002

KONSULTAN PERENCANA



DIREKTUR	Ir. H. EDI KUSDianto	
TEAM LEADER	WAHYU HIDAYAT, ST., IAL	
AR SITEK	EKO SUPRIYANTO ST.	
STRUKTUR	Ir. JARWOTO	
MEKANIKAL & ELEKTRIKAL	Ir. AHMAD KUSAERI	


NAMA GAMBAR :

SKALA :

TAMPAK TIMUR


1 : 150

KODE GBR.	NOMOR GBR.	JML. GBR.
ARS	17	131

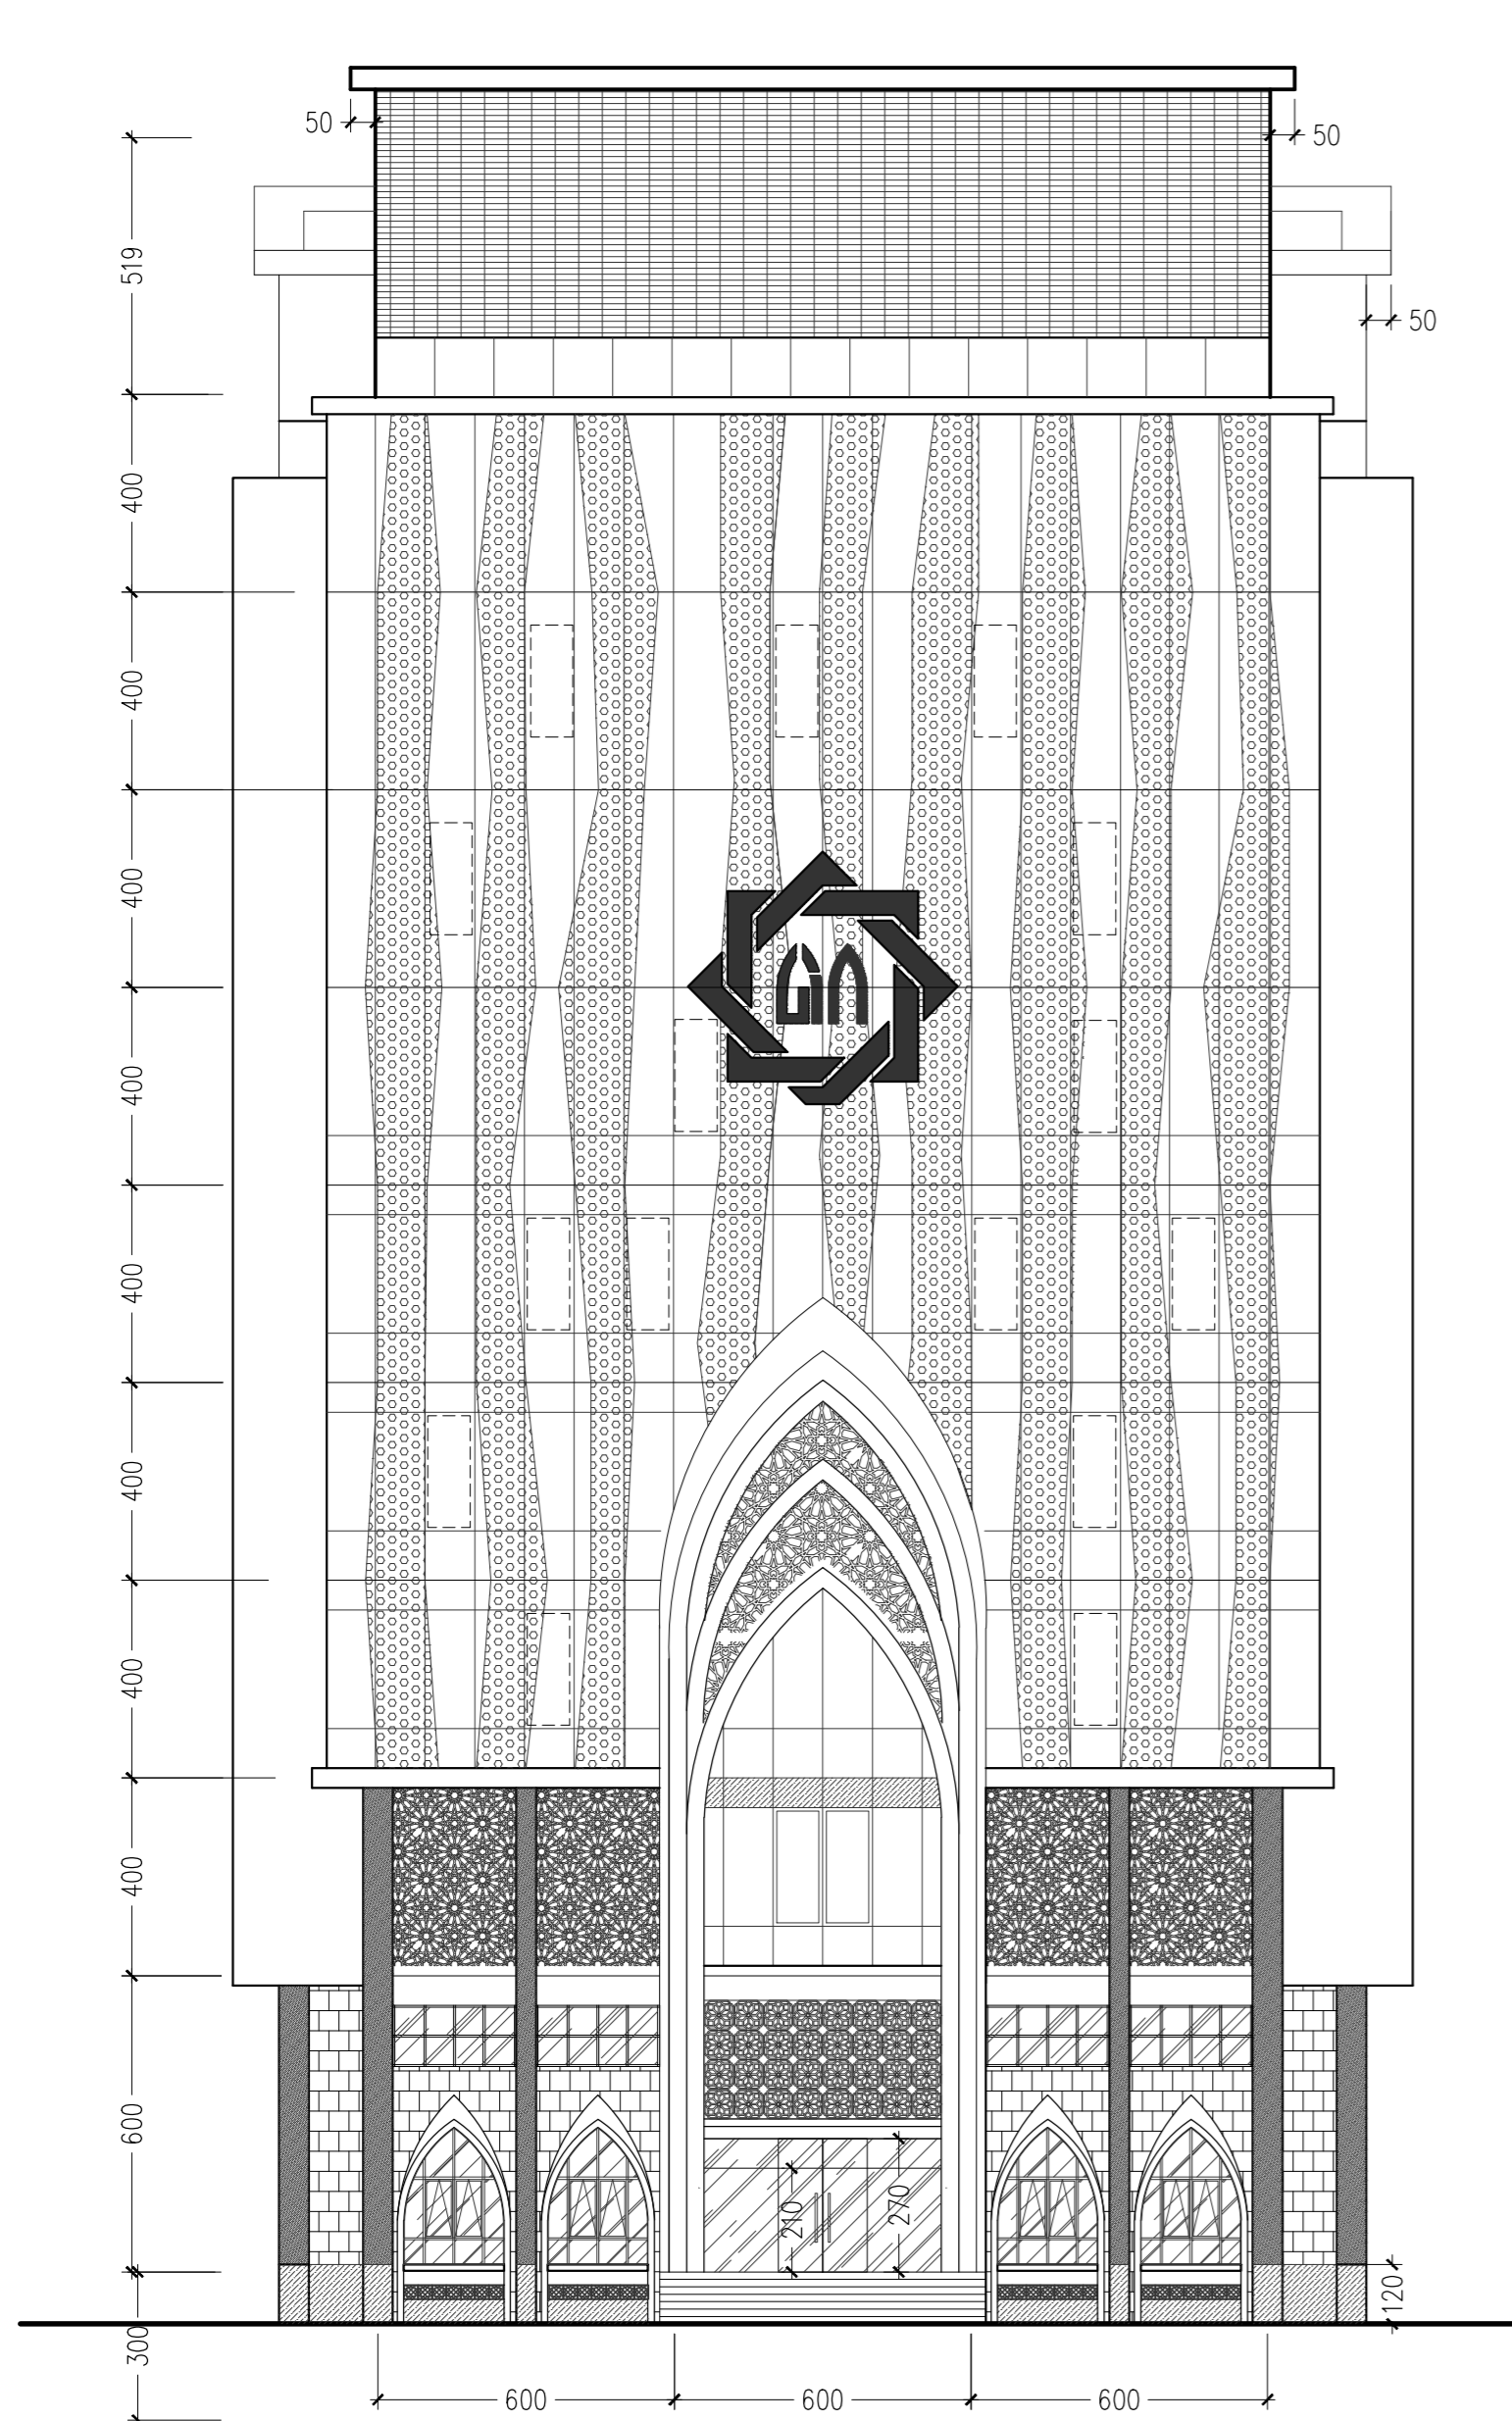


TAMPAK UTARA


SKALA 1 : 150

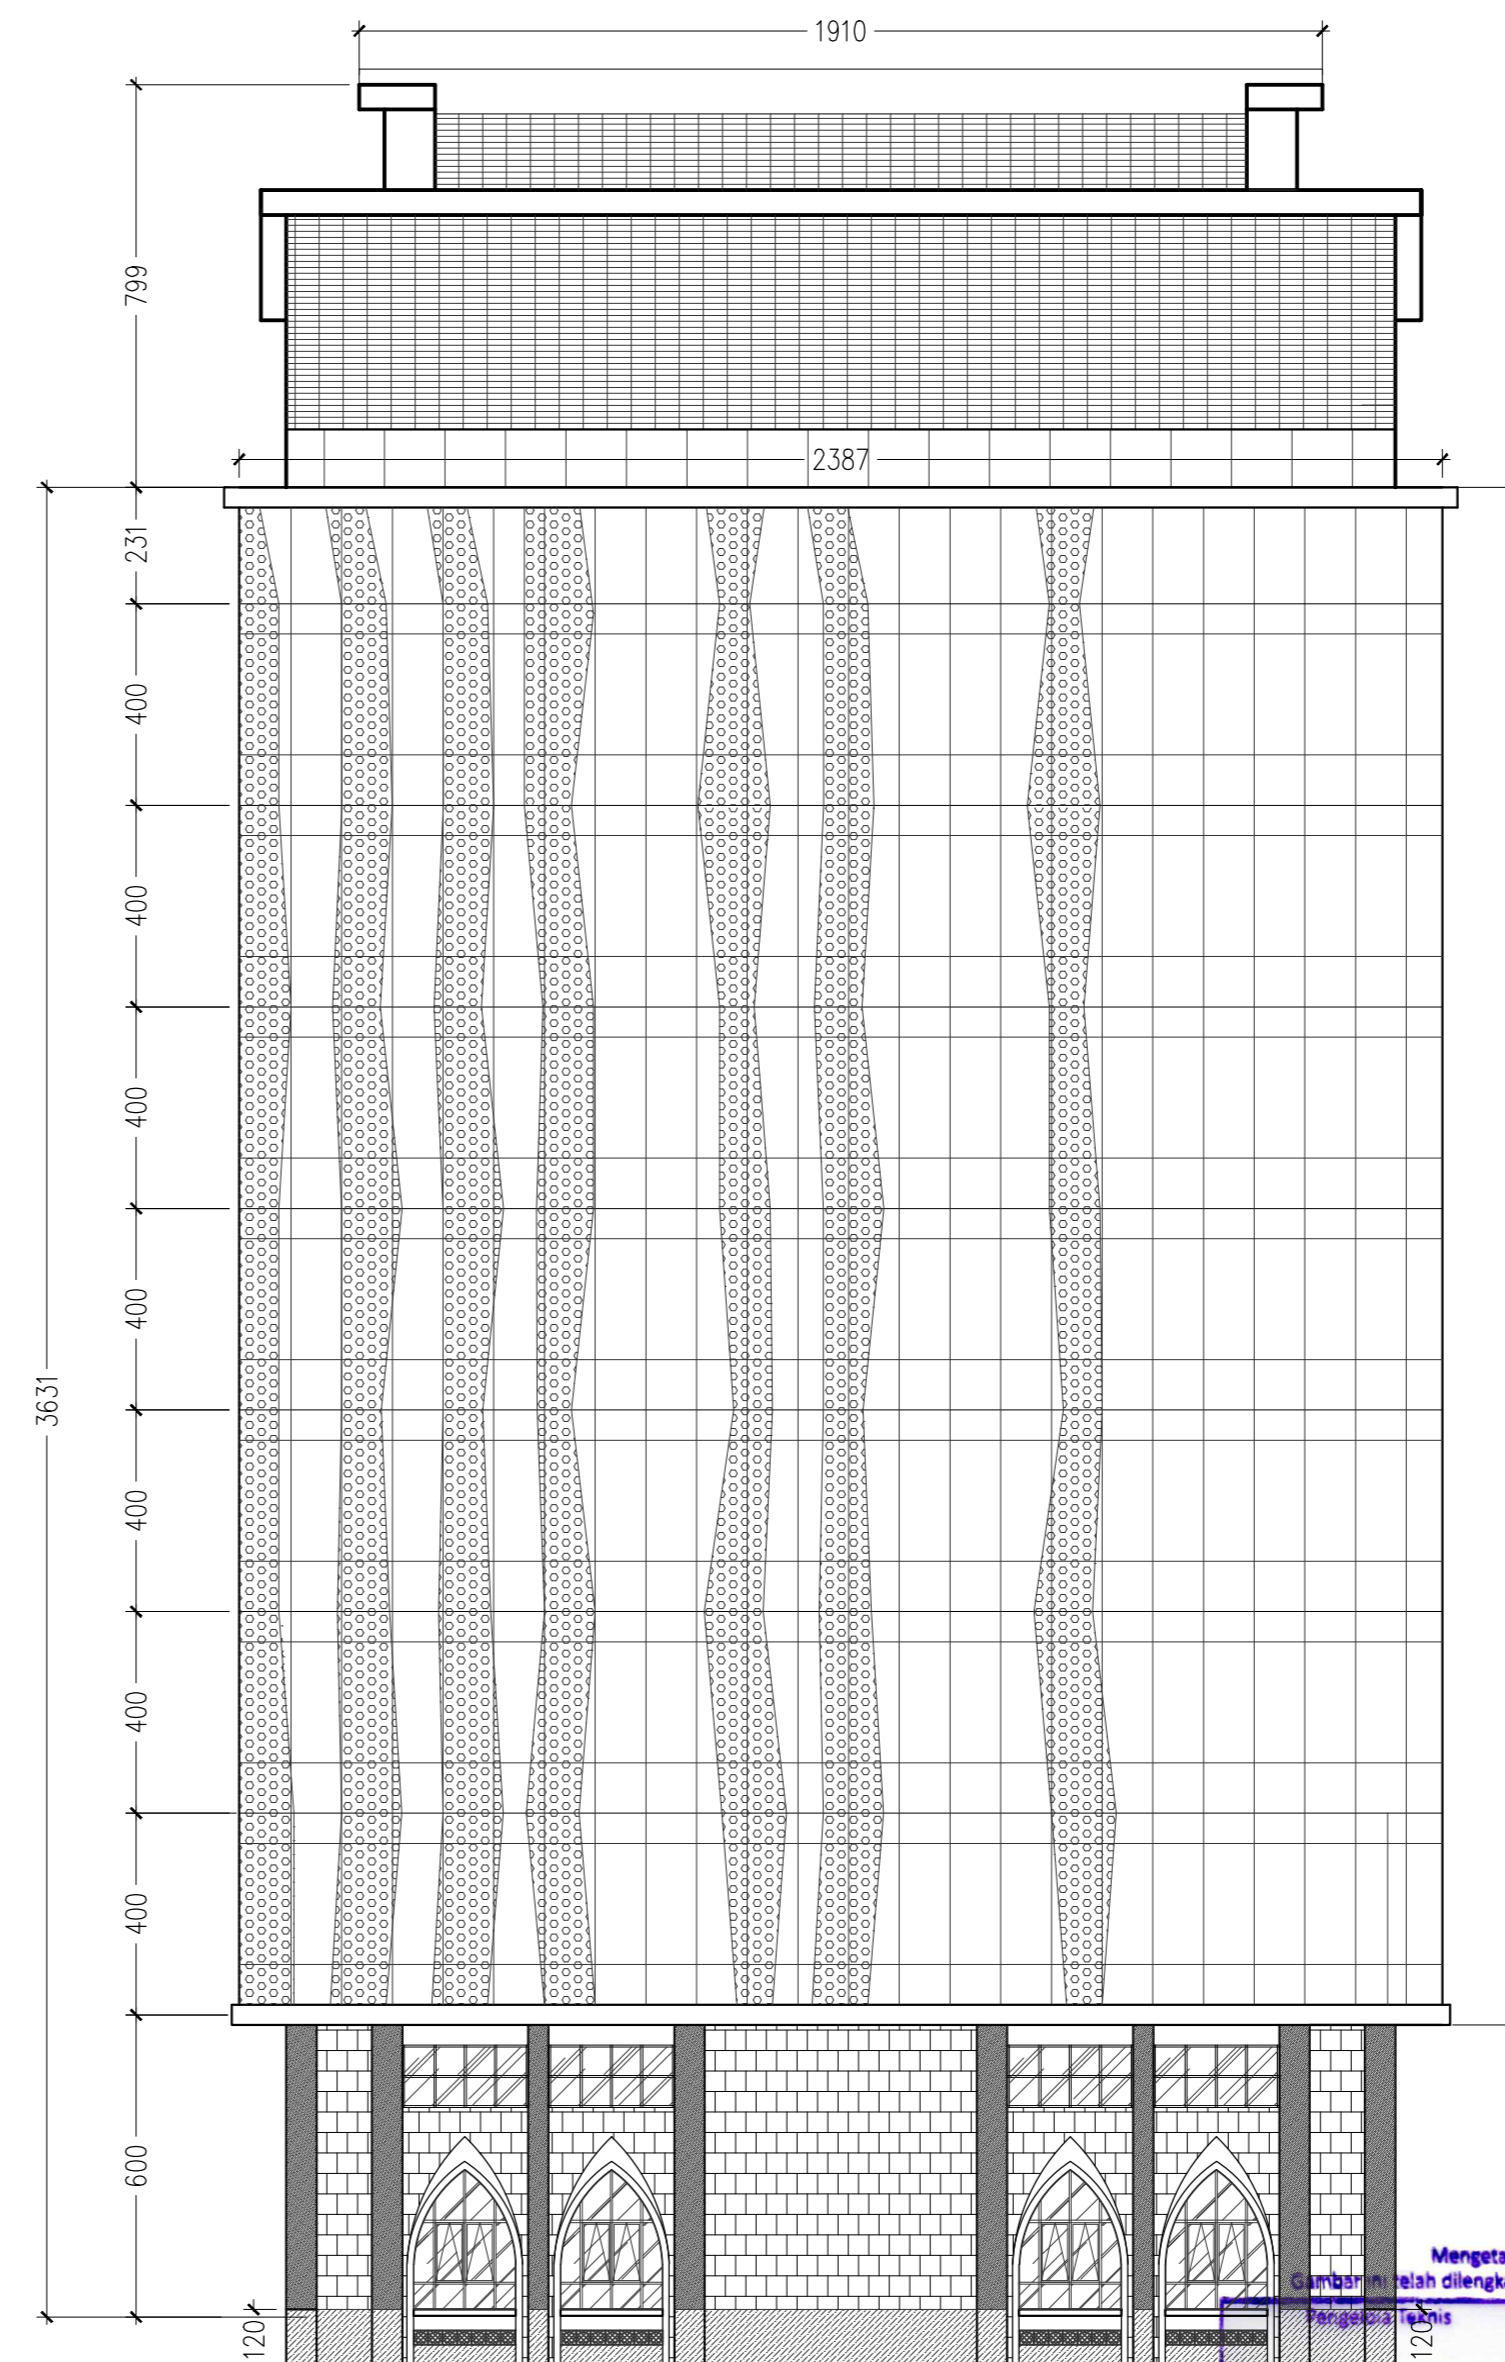

TAMPAK SELATAN

SKALA 1 : 150

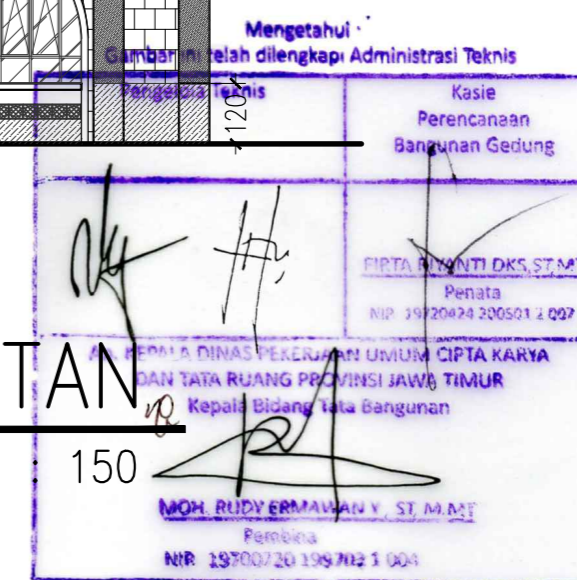

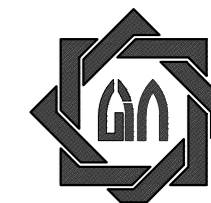

KEMENTERIAN AGAMA
UNIVERSITAS ISLAM NEGERI SUNAN AMPEL
SURABAYA

NAMA PEKERJAAN

PERENCANAAN PEMBANGUNAN GEDUNG
PERPUSTAKAAN UIN SUNAN AMPEL SURABAYA

LOKASI

JL. A. YANI 117, SURABAYA

SUMBER DANA

TAHUN ANGGARAN 2016

CATATAN

- 1 CURTAIN WALL, KACA PANASAP GREEN 8 MM DGN RANGKA ALUMINIUM (MULLION & TRANSOME) FINISH POWDER COATING RAL 8019
- 2 KUSEN PINTU & JENDELA ALUMINIUM KACA CLEAR 8 MM & CLEAR TEMPERED 12 MM DGN RANGKA SHOPFRONT 4"x13/4" FINISH POWDER COATING RAL 8019
- 3 ALM. COMPOSITE PANEL t=4 MM PVDF WARNA DARK GREY
- 4 ALM. COMPOSITE PANEL t=4 MM PVDF WARNA WHITE
- 5 POWDER COATED ALUMINIUM PERFORATED PANEL WARNA GREY
- 6 ALM. COMPOSITE PANEL t=4 MM PVDF WARNA DARK GREY
- 7 EXPANDED METAL MESH t=3mm LUBANG 22 x 57 mm, WARNA HITAM
- 8 PINTU & JENDELA KACA FRAMELESS KACA CLEAR 12 MM TEMPERED

MENGETAHUI

KUASA PENGGUNA ANGGARAN
REKTOR UIN SUNAN AMPEL
SURABAYA

[Signature]

Prof. Dr. H. ABD. A'LA, M.Ag
NIP. 195709051988031002

MENYETUJUI

PEJABAT PEMBUAT KOMITMEN
KANTOR PUSAT UIN SUNAN AMPEL
SURABAYA

[Signature]

Drs. H. SAMSOEL BAHARI, MM
NIP. 196201221983031002

KONSULTAN PERENCANA

PT. DIRA BINA NUSA
Konsultan Perencanaan dan Pengawasan
Jl. Gayung Kebonsari B-6 Gayungan Surabaya 60235
Telp/Fax : 031-6292044 E-mail : dirabinusa@gmail.com

DIREKTUR	Ir. H. EDI KUSDianto	<i>[Signature]</i>
TEAM LEADER	WAHYU HIDAYAT, ST., IAL	<i>[Signature]</i>
AR SITEK	EKO SUPRIYANTO ST.	<i>[Signature]</i>
STRUKTUR	Ir. JARWOTO	<i>[Signature]</i>
MEKANIKAL & ELEKTRIKAL	Ir. AHMAD KUSAERI	<i>[Signature]</i>

NAMA GAMBAR :


SKALA :

POTONGAN A-A

1 : 150


KODE GBR. NOMOR GBR. JML. GBR.

ARS 18 131

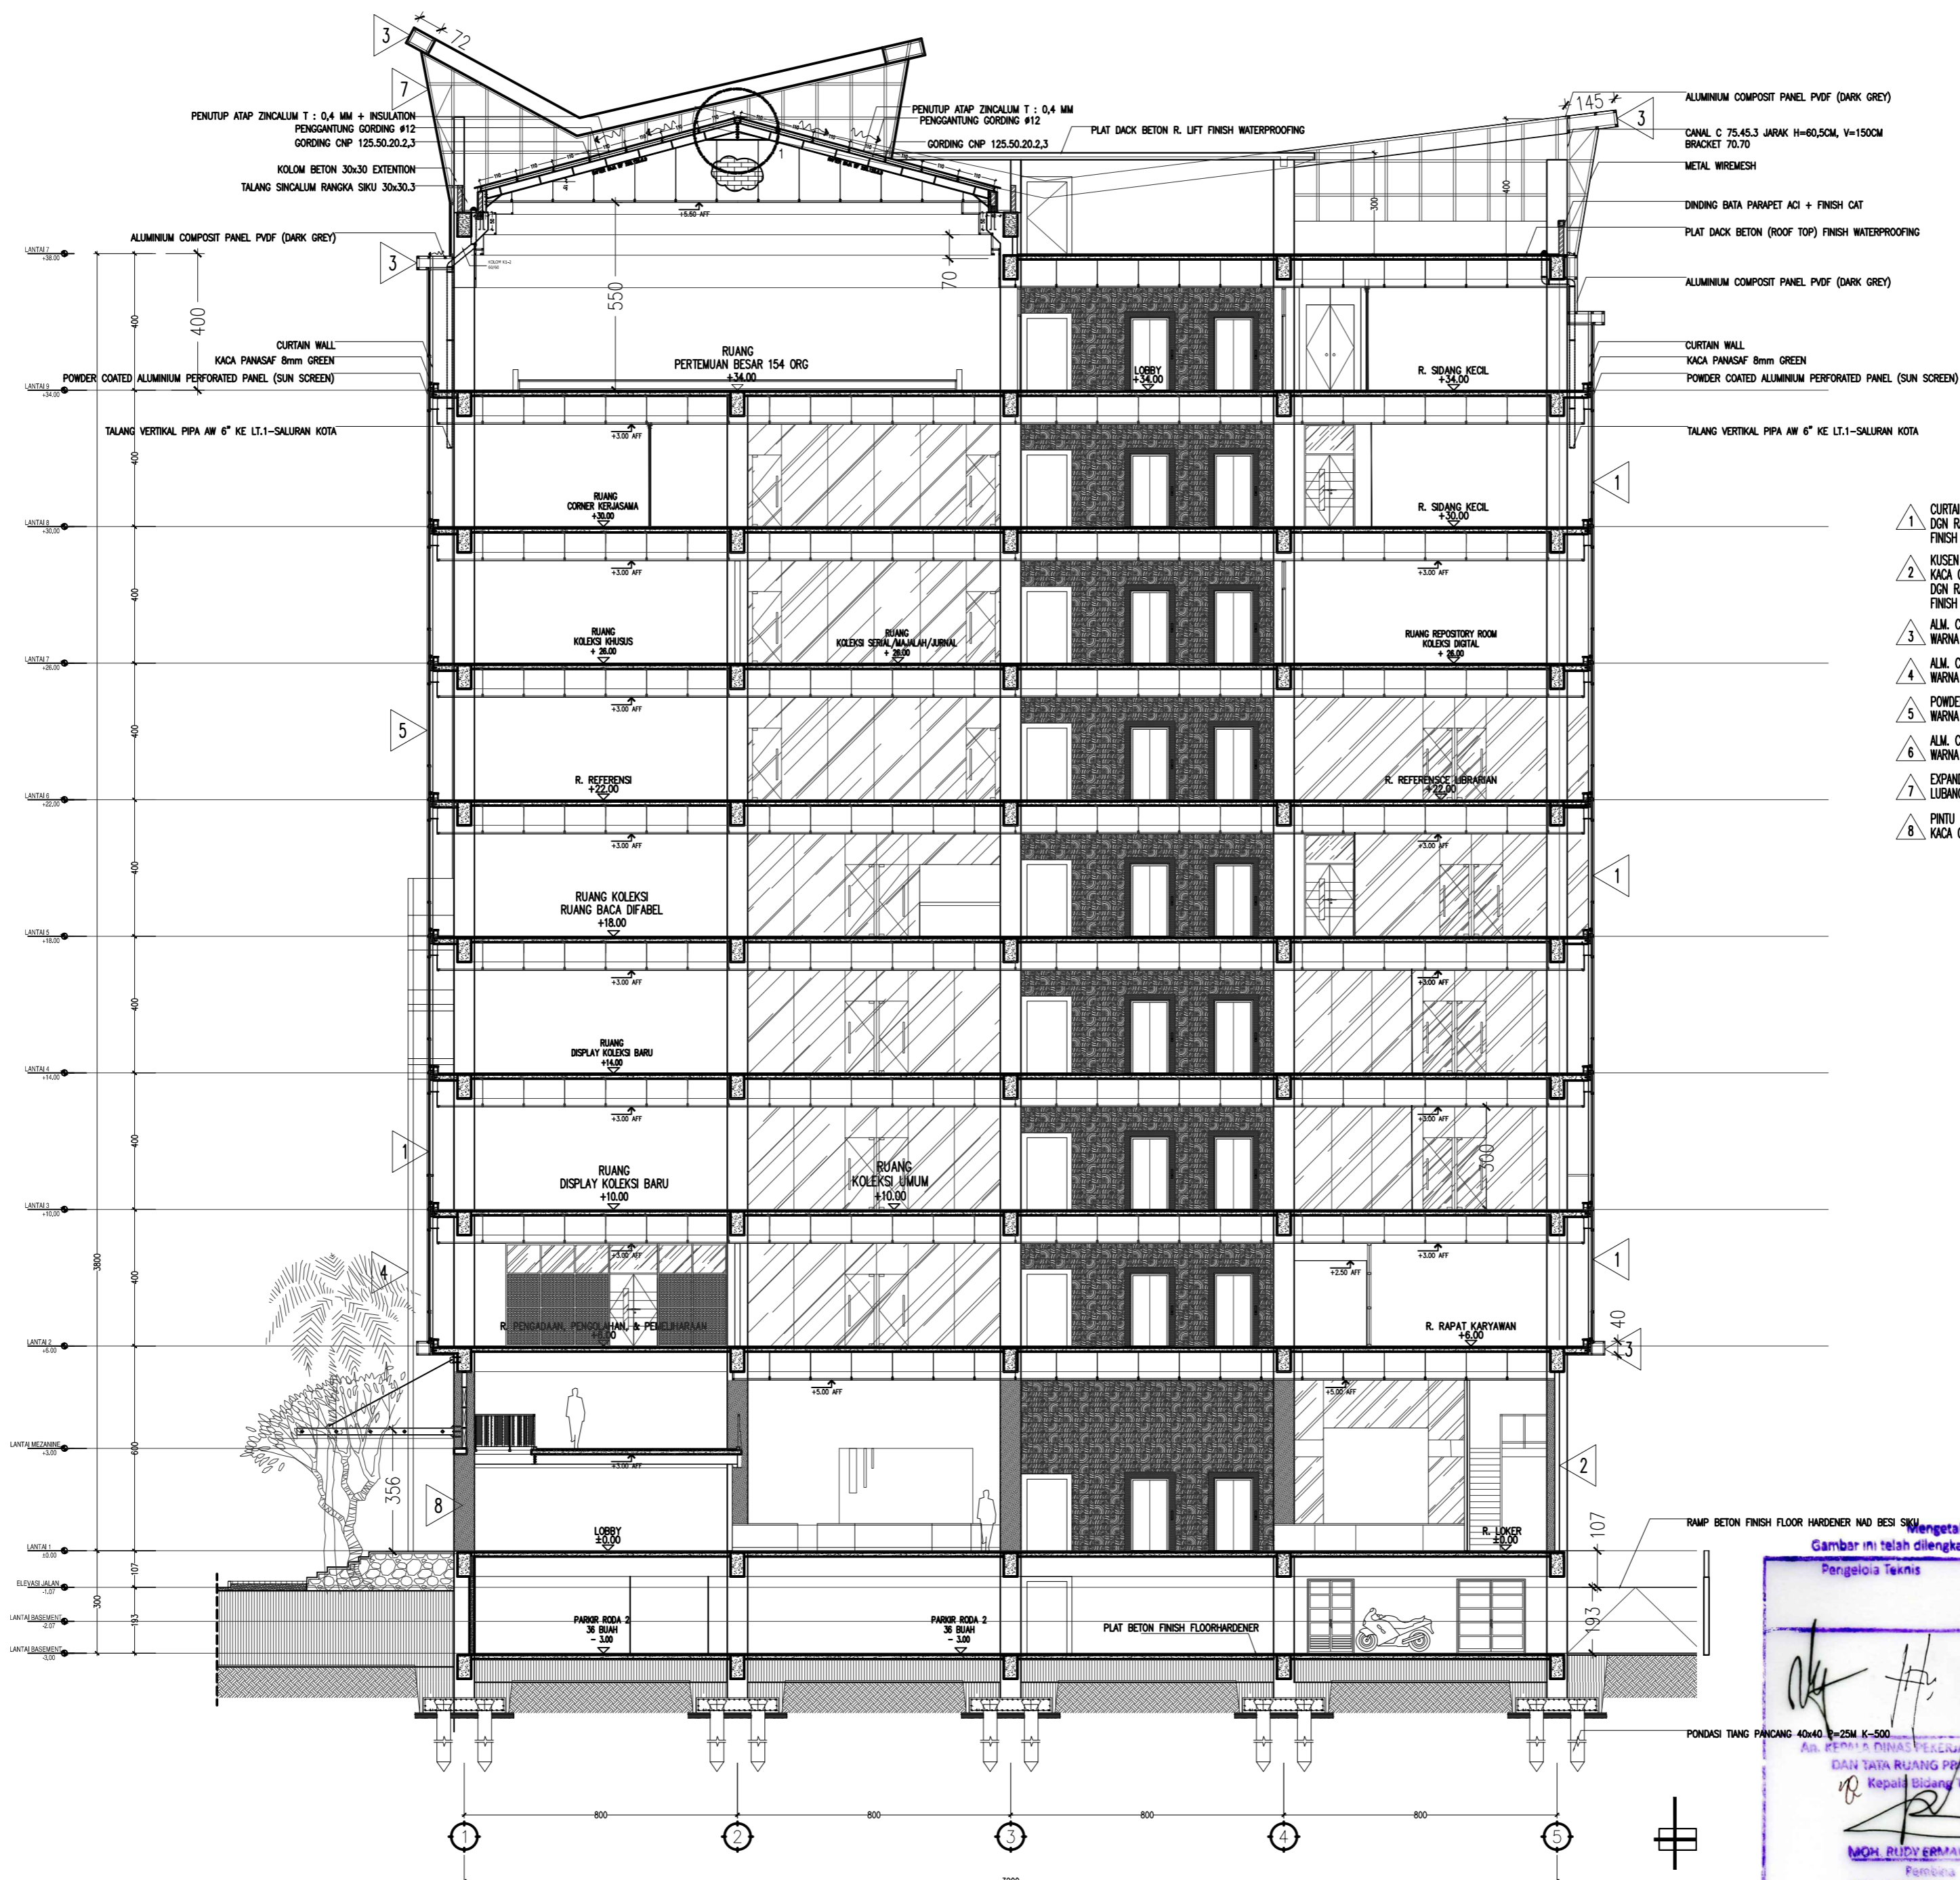

Gambar ini telah dilengkapi Administrasi Teknis

Pengelola Teknis	Kasie Perencanaan Bangunan Gedung
<i>[Signature]</i>	<i>[Signature]</i>
PT. DIRA BINA NUSA ST. ARSIT	
Penata	
NIP. 198208242005012097	
AN. REPTA & DINAS PEKERJAAN UMUM CIPTA KARYA DAN TATA RUANG PERMINSI JAWA TIMUR	
Kepala Bidang Tata Bangunan	
<i>[Signature]</i>	
MOH. RUDY ERMAWAN, ST. ARSIT	
Penata	
NIP. 197007201987021004	

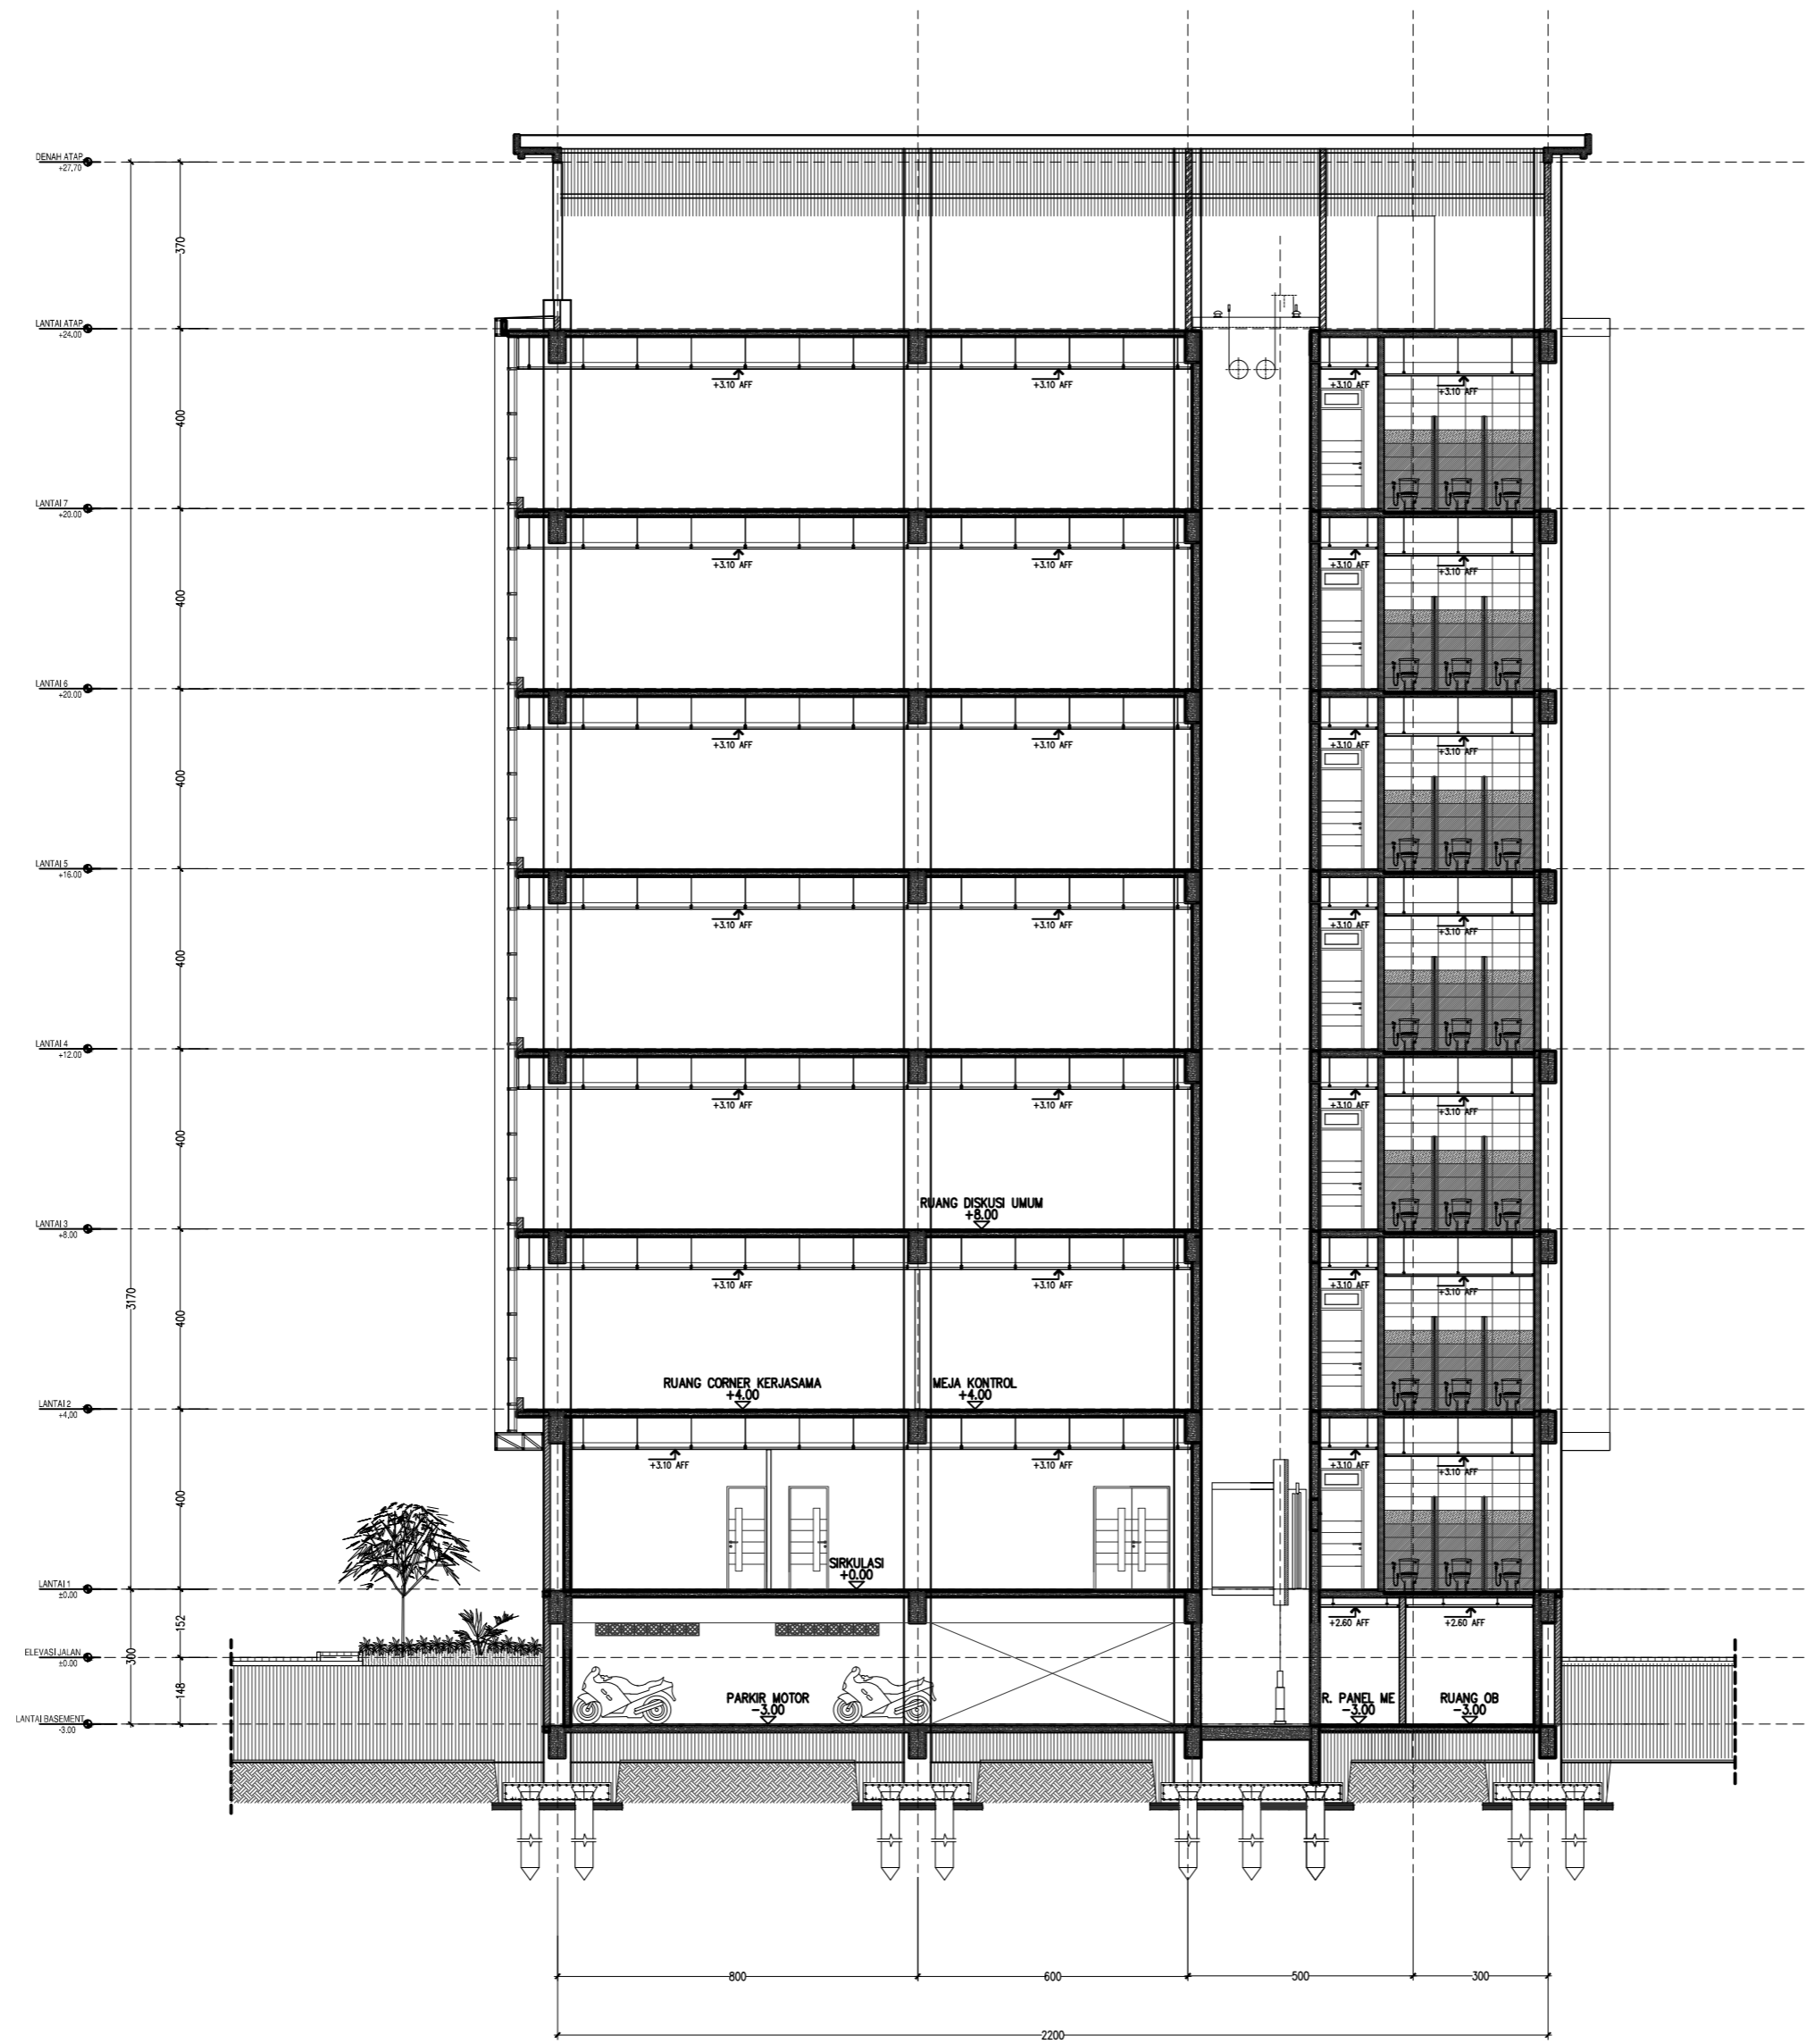


POTONGAN C-C
SKALA 1 : 150

Mengetahui
Gambar ini telah dilengkapi Administrasi Teknis

Pengelola Teknis	Kasie Perencanaan Bangunan Gedung
AN. KEPALA DINAS PERENCANAAN UMUM CIPTA KARYA DAN TATA RUANG PROVINSI JAWA TIMUR Kepala Bidang Tata Bangunan MOH. RUDY ERMAWAN Y. ST. M. ARSITEK Pembina NIP. 197007201990121004	


 KEMENTERIAN AGAMA UNIVERSITAS ISLAM NEGERI SUNAN AMPEL SURABAYA		
NAMA PEKERJAAN		
PERENCANAAN PEMBANGUNAN GEDUNG PERPUSTAKAAN UIN SUNAN AMPEL SURABAYA		
LOKASI		
JL. A. YANI 117, SURABAYA		
SUMBER DANA		
TAHUN ANGGARAN 2016		
CATATAN		
MENGETAHUI		
 Prof. Dr. H. ABD. A'LA, M. Ag NIP. 195709051988031002		
MENYETUJUI		
PEJABAT PEMBUAT KOMITMEN KANTOR PUSAT UIN SUNAN AMPEL SURABAYA Drs. H. SAMSOEL BAHARI, MM NIP. 196201221983031002		
KONSULTAN PERENCANA		
 PT. DIRA BINA NUSA Konsultan Perencanaan dan Pengawasan Jl. Gayung Kebonsari B-6 Gayungan Surabaya 60235 Telp/Fax : 031-6292044 E-mail : dirabinusa@gmail.com		
DIREKTUR	Ir. H. EDI KUDIANTO	
TEAM LEADER	WAHYU HIDAYAT, ST., IAL	
AR SITEK	EKO SUPRIYANTO ST.	
STRUKTUR	Ir. JARWOTO	
MEKANIKAL & ELEKTRIKAL	Ir. AHMAD KUSAERI	
NAMA GAMBAR :	SKALA :	
POTONGAN C-C	1 : 150	
KODE GBR.	NOMOR GBR.	JML. GBR.
ARS	20	131

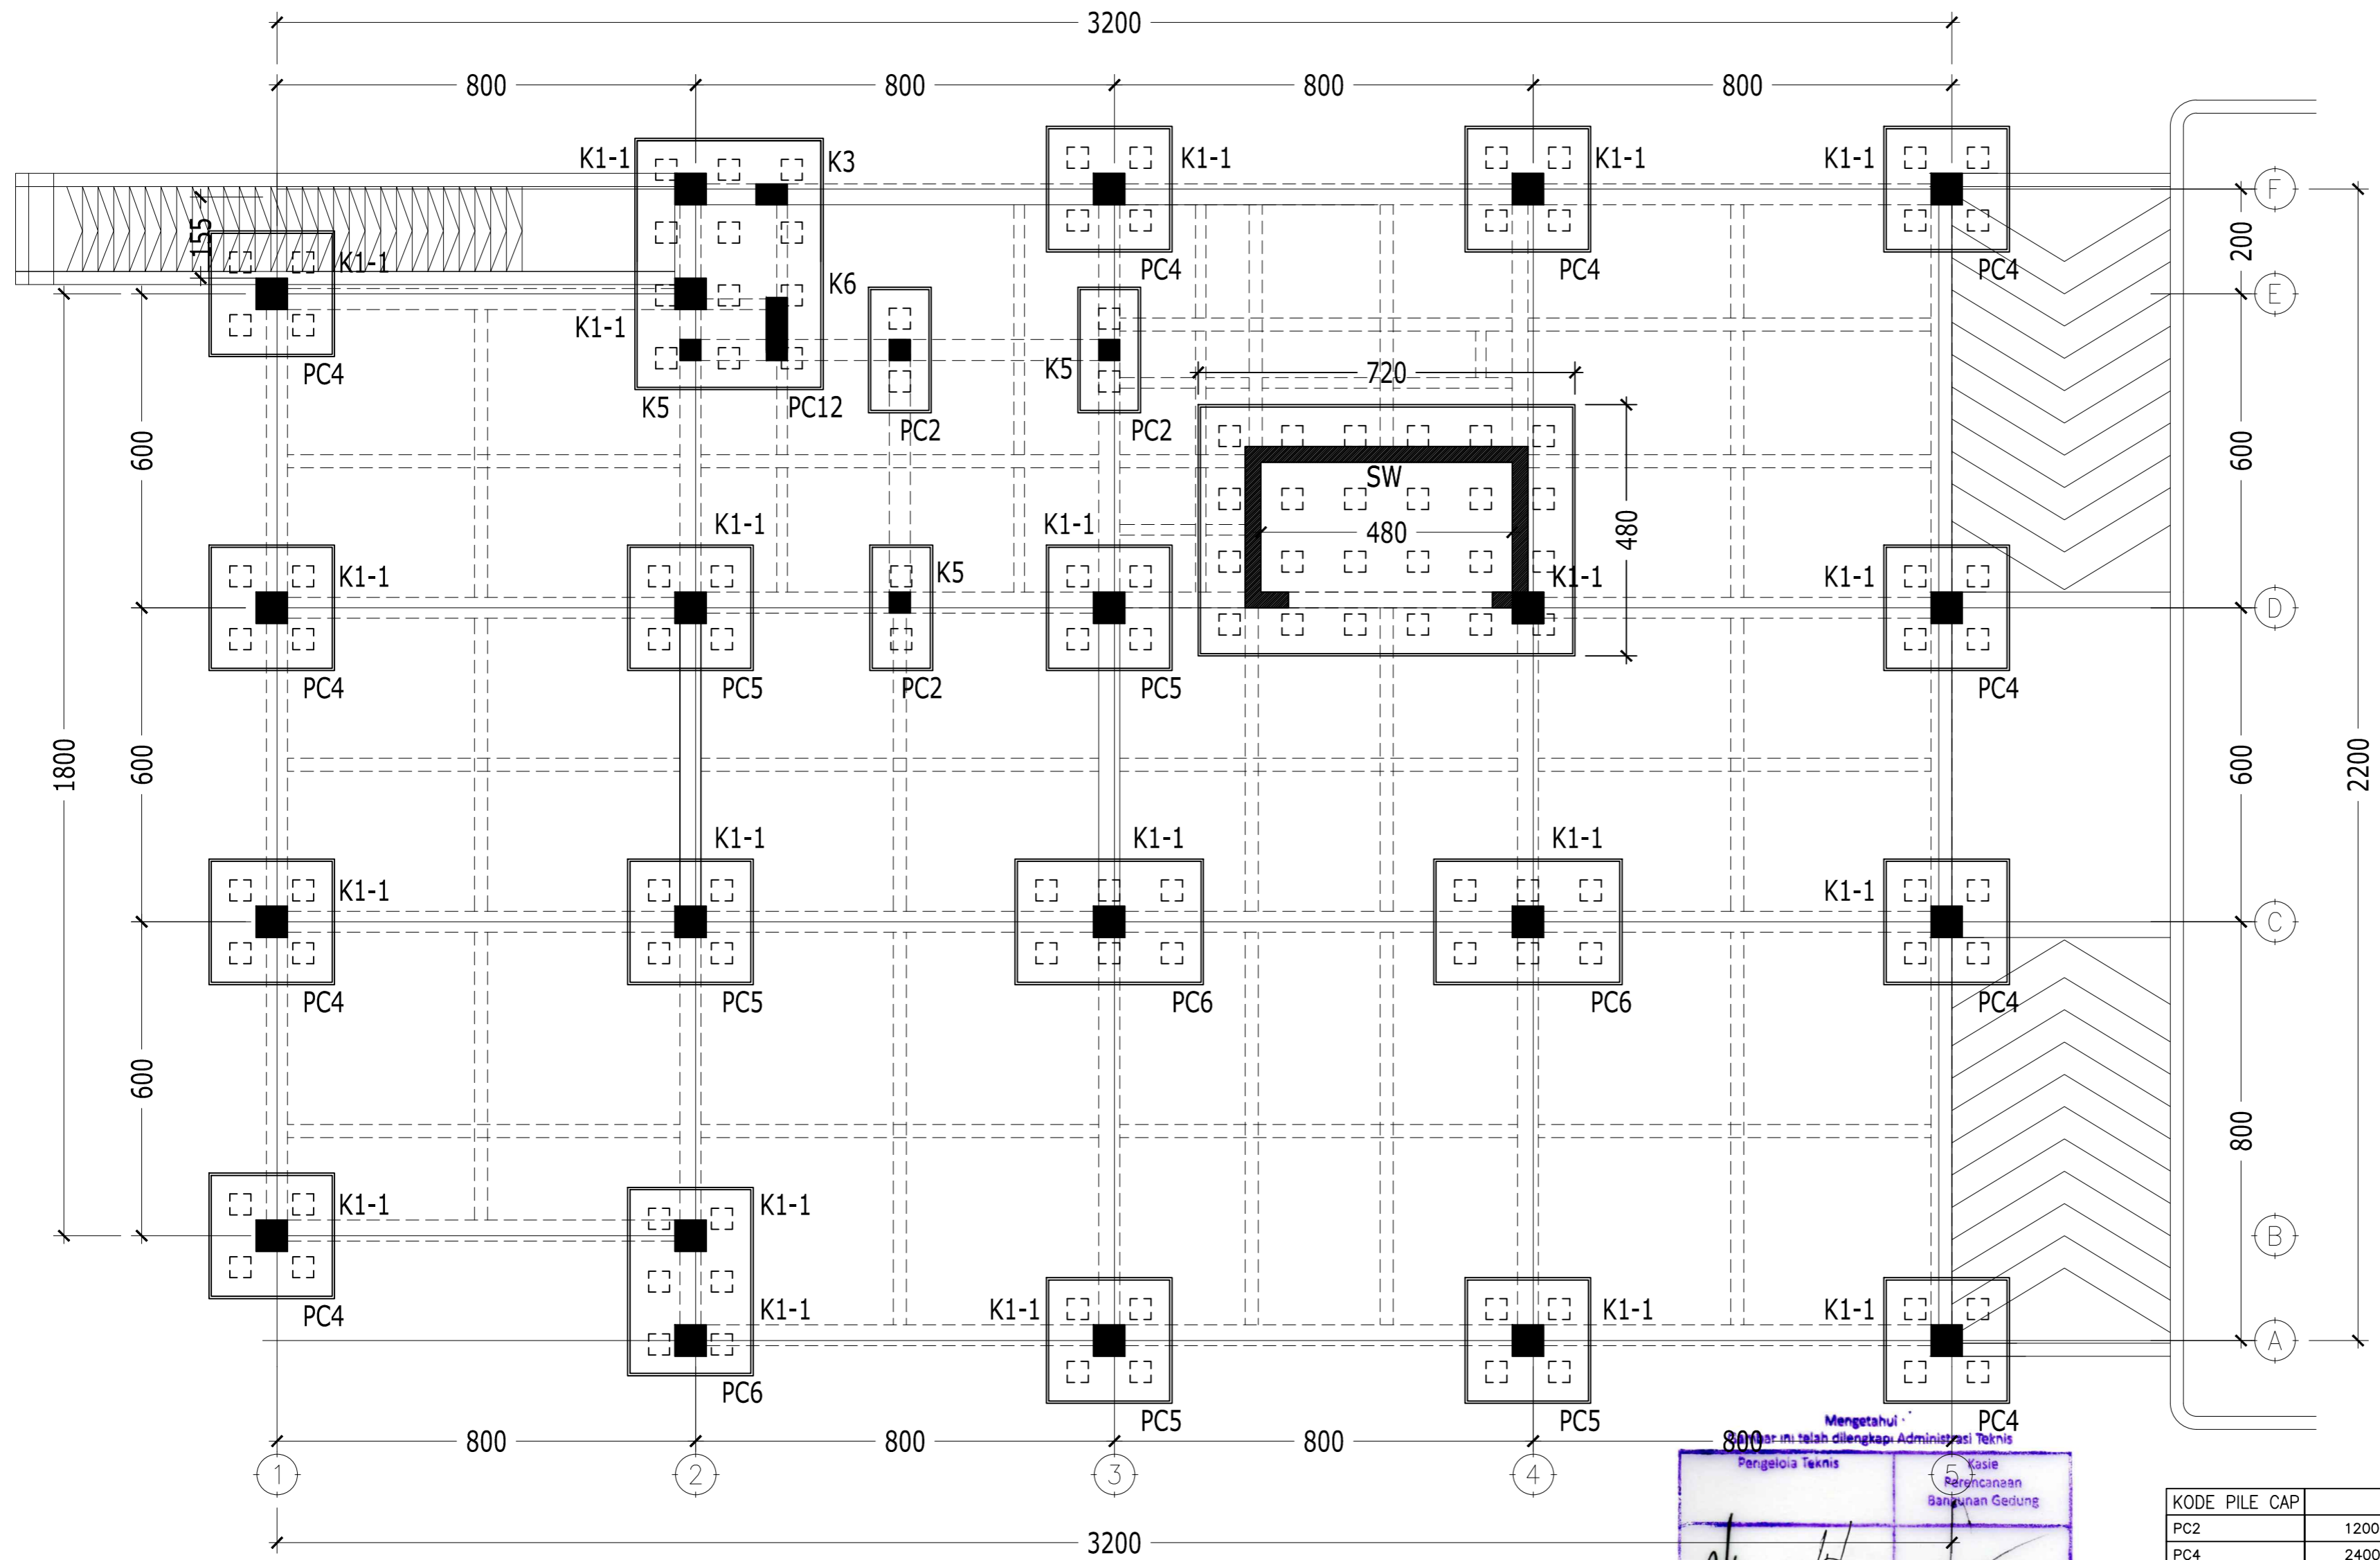

DENAH PONDASI ELV.-3.65
SKALA 1 : 100

- * SPESIFIKASI PILE:
- MUTU BETON TIANG PANCANG 40 x40 cm = K-500
 - DAYA DUKUNG IZIN TIANG PANCANG 40 x40 cm = 58 TON
 - KEDALAMAN TIANG PANCANG 40 x40 cm -25M DARI ELEVASI TANAH PADA SAAT DILAKUKAN PENYELIDIKAN TANAH

- * MUTU BETON :
BALOK, PELAT, PILECAP K-300 ($f_c' = 25 \text{ MPa}$)
(KECUALI TERTULIS LAIN DI GAMBAR)
- * MUTU BAJA TULANGAN :
 $f_y = 240 \text{ MPa}$ (BJTP-24) untuk notasi \emptyset
 $f_y = 400 \text{ MPa}$ (BJTD-40) untuk notasi D

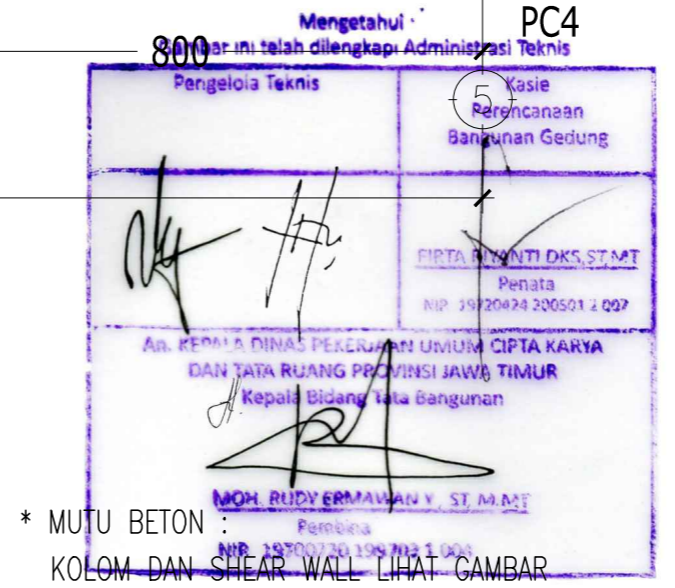

KODE PILE CAP	DIMENSI
PC2	1200 x 2400 x 500
PC4	2400 x 2400 x 500
PC5	2400 x 2400 x 700
PC6	2400 x 3600 x 700
PC12	3600 x 4800 x 700
PC24	4800 x 7200 x 1200


KODE WALL	TEBAL
S-W	300 mm

LANTAI	K1-1
BASEMENT - LT5	600 x 600

LANTAI	K3
BASEMENT - LT9	400 x 600

LANTAI	K5	K6
BASEMENT	400 x 400	400 x 1050

- * MUTU BETON :
KOLOM DAN SHEAR WALL LIHAT GAMBAR
- * BEBAN BERGUNA:
BEBAN MATI TAMBAHAN = 150 KG/M2
BEBAN HIDUP LANTAI PARKIR = 800 KG/M2
BEBAN HIDUP LANTAI PERPUSTAKAAN = 400 KG/M2
BEBAN HIDUP LANTAI ATAP = 100 KG/M2



**KEMENTERIAN AGAMA
UNIVERSITAS ISLAM NEGERI SUNAN AMPEL
SURABAYA**


NAMA PEKERJAAN
**PERENCANAAN PEMBANGUNAN GEDUNG
PERPUSTAKAAN UIN SUNAN AMPEL SURABAYA**

LOKASI
JL. A. YANI 117, SURABAYA

SUMBER DANA
TAHUN ANGGARAN 2016


CATATAN

MENGETAHUI

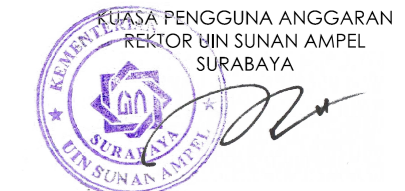


Prof. Dr. H. ABD. A'LA, M. Ag
NIP. 195709051988031002

MENYETUJUI








Drs. H. SAMSOEL BAHARI, MM
NIP. 196201221983031002

KONSULTAN PERENCANA



PT. DIRA BINA NUSA
Monevita Perencanaan dan Pengawasan
Jl. Gayung Kebonsari B-6 Gayungan Surabaya 60235
Telp/Fax : 031-6292044 E-mail : dirabinusa@gmail.com

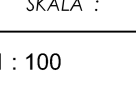DIREKTUR	Ir. H. EDI KUSDianto	
TEAM LEADER	WAHYU HIDAYAT, ST., IAL	
A R SITEK	EKO SUPRIYANTO ST.	
STRUKTUR	Ir. JARWOTO	
MEKANIKAL & ELEKTRIKAL	Ir. AHMAD KUSAERI	

NAMA GAMBAR :
DENAH PONDASI ELV.-3.65

SKALA :
1 : 100

KODE GBR.	NOMOR GBR.	JML. GBR.
STR	01	66



KEMENTERIAN AGAMA
UNIVERSITAS ISLAM NEGERI SUNAN AMPEL
SURABAYA

NAMA PEKERJAAN

PERENCANAAN PEMBANGUNAN GEDUNG
PERPUSTAKAAN UIN SUNAN AMPEL SURABAYA

LOKASI

JL. A. YANI 117, SURABAYA

SUMBER DANA

TAHUN ANGGARAN 2016

CATATAN

MENGETAHUI

KEMENTERIAN AGAMA
REKTOR UIN SUNAN AMPEL
SURABAYA

Prof. Dr. H. ABD. A'LA, M.Ag
NIP. 195709051988031002

MENYETUJUI

PEJABAT PEMBUAT KOMITMEN
KANTOR PUSAT UIN SUNAN AMPEL
SURABAYA

Drs. H. SAMSOEL BAHARI, MM
NIP. 196201221983031002

KONSULTAN PERENCANA


PT. DIRA BINA NUSA
Konsultan Perencanaan dan Pengawasan
Jl. Gayung Kebonsari B-6 Gayung Surabaya 60235
Telp/Fax : 031-6292044 E-mail : drabinusa@gmail.com

DIREKTUR	Ir. H. EDI KUSDianto	
TEAM LEADER	WAHYU HIDAYAT, ST, IAL	
AR SITEK	EKO SUPRIYANTO ST.	
STRUKTUR	Ir. JARWOTO	
MEKANIKAL & ELEKTRIKAL	Ir. AHMAD KUSAERI	

NAMA GAMBAR : SKALA :

DENAH RETENING WALL BASEMENT 1 : 100

KODE GBR.	NOMOR GBR.	JML. GBR.
STR	02	66

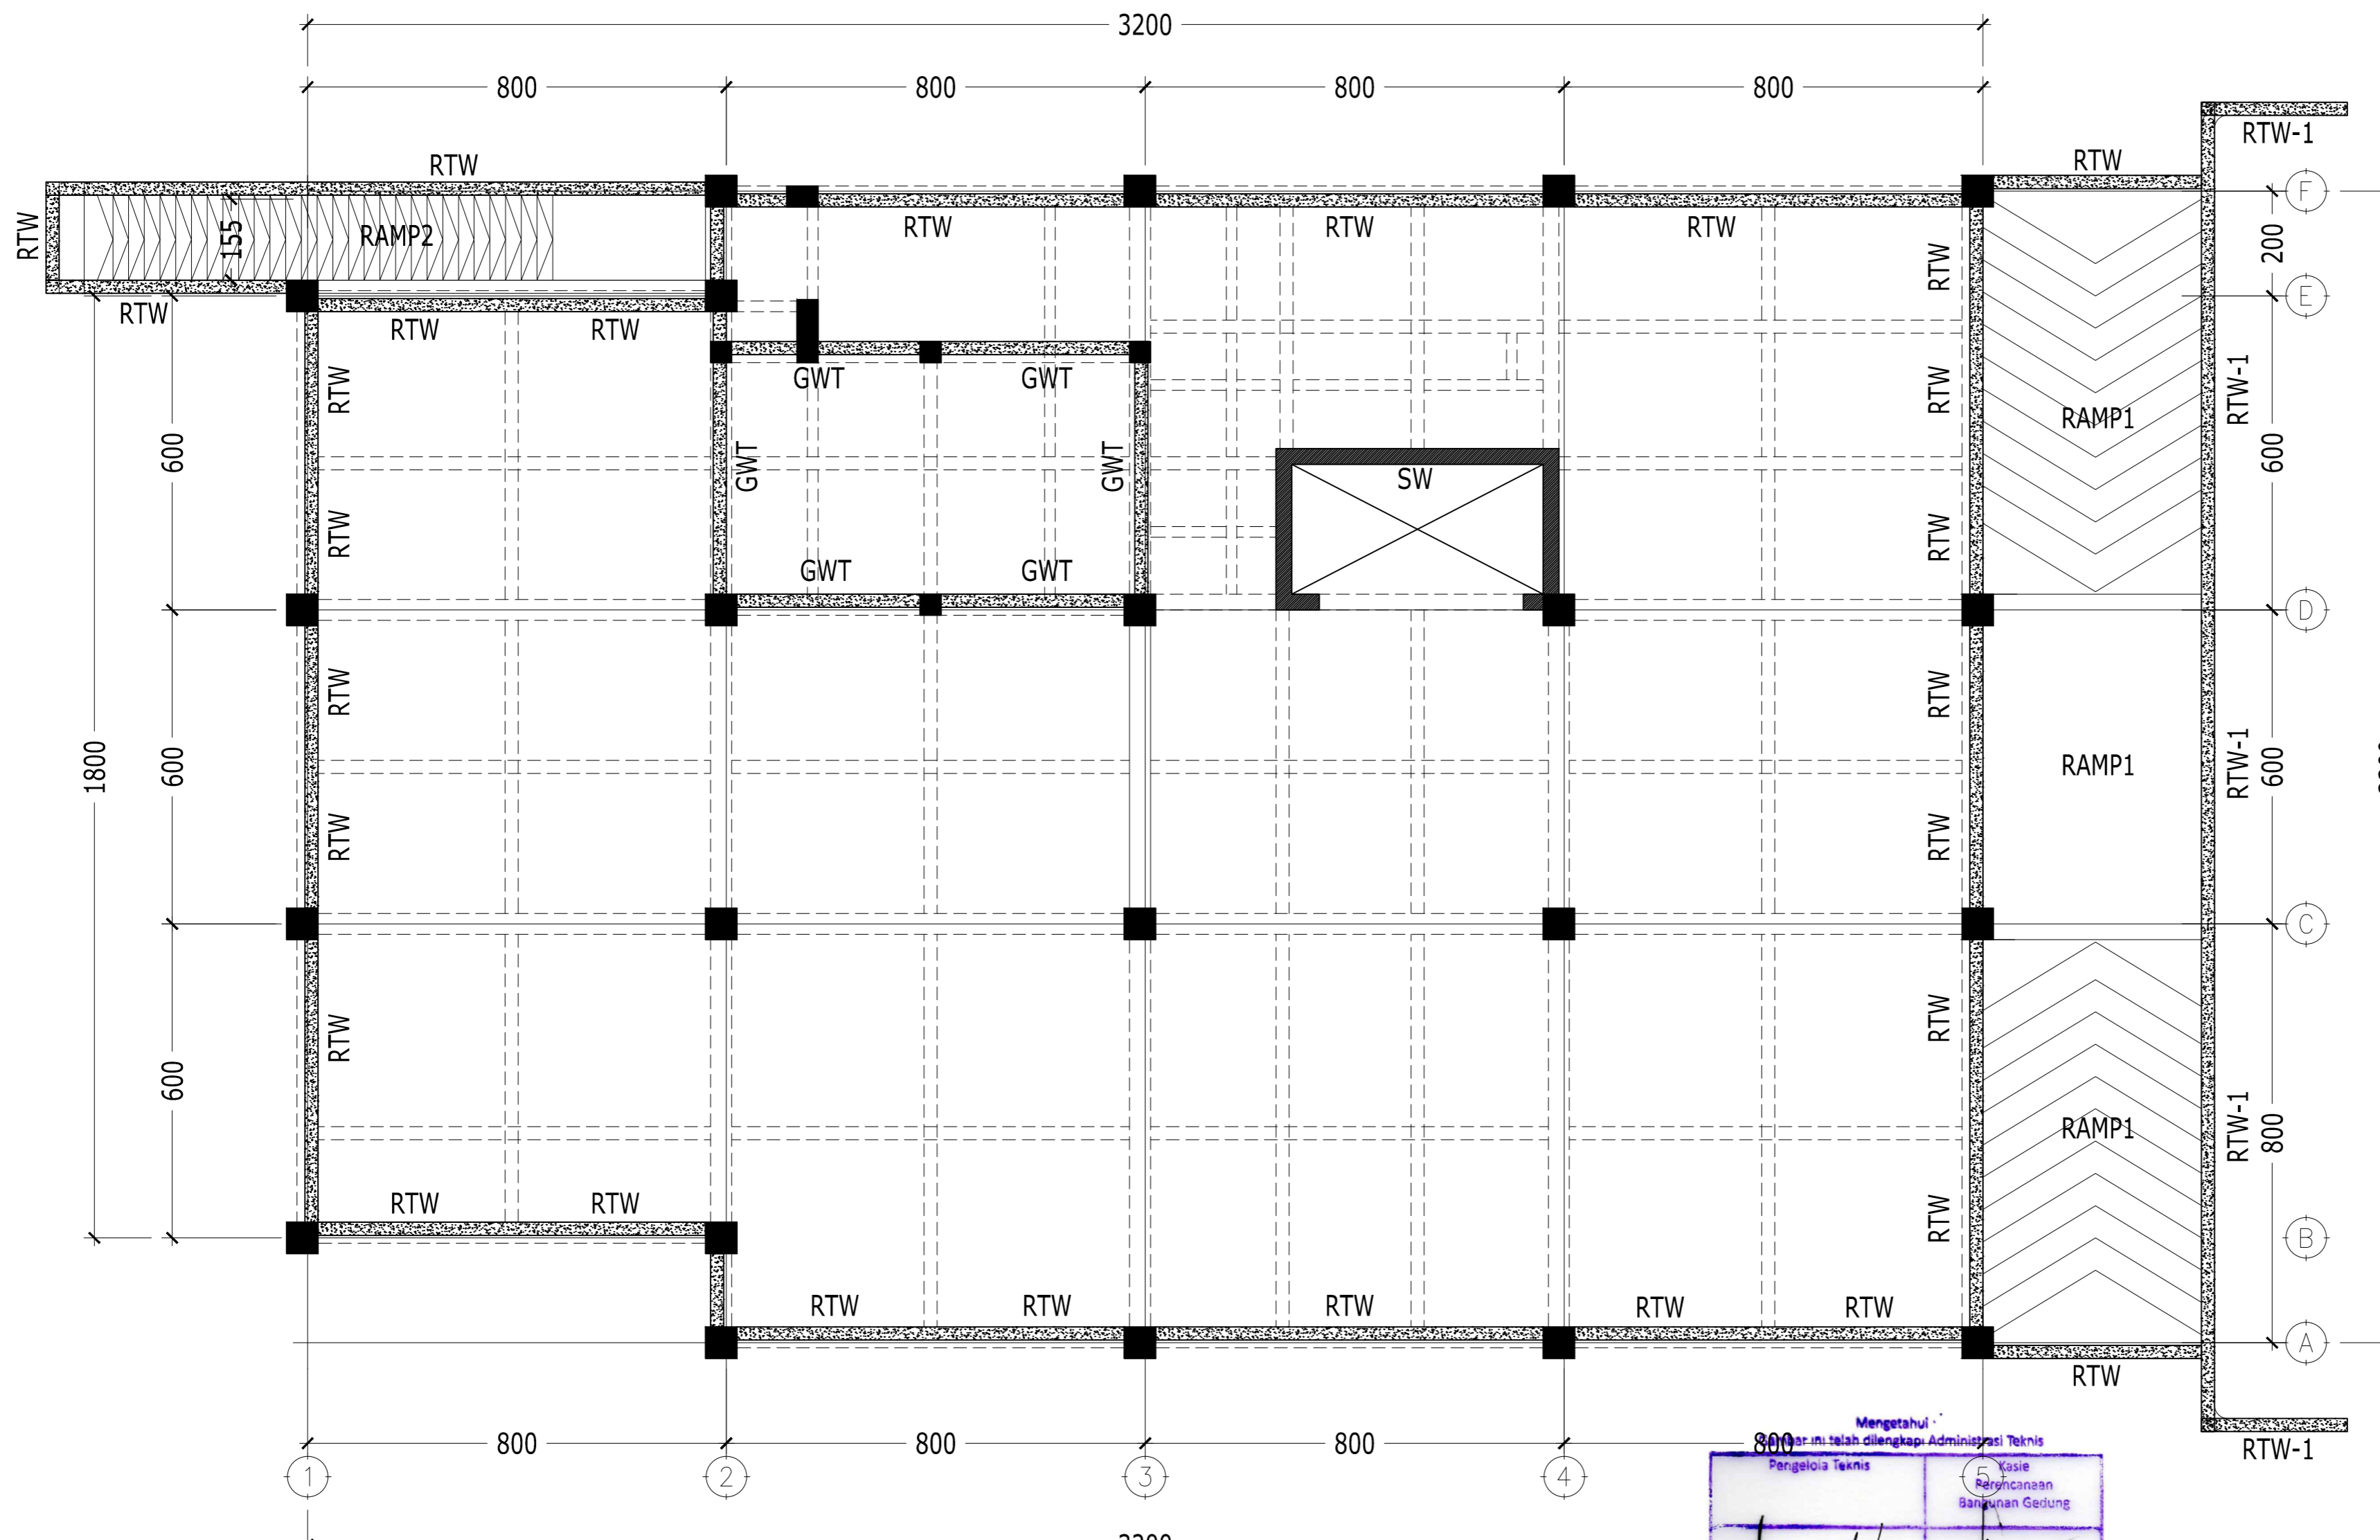

DENAH RETENING WALL BASEMENT
SKALA 1 : 100

* MUTU BETON :
BALOK, PELAT, PILECAP K-300 ($f_c' = 25 \text{ MPa}$)
(KECUALI TERTULIS LAIN DI GAMBAR)


* MUTU BAJA TULANGAN :
 $f_y = 240 \text{ MPa}$ (BJTP-24) untuk notasi \emptyset
 $f_y = 400 \text{ MPa}$ (BJTD-40) untuk notasi D

* MUTU BETON :
KOLOM DAN SHEAR WALL LIHAT GAMBAR

* BEBAN BERGUNA:
BEBAN MATI TAMBAHAN = 150 KG/M²
BEBAN HIDUP LANTAI PARKIR = 800 KG/M²
BEBAN HIDUP LANTAI PERPUSTAKAAN = 400 KG/M²
BEBAN HIDUP LANTAI ATAP = 100 KG/M²

KODE RAMP	TEBAL
RAMP1	150 mm
RAMP2	150 mm

KODE WALL	TEBAL
S-W	300 mm
RTW	250 mm
RTW-1	250 mm
GWT	250 mm

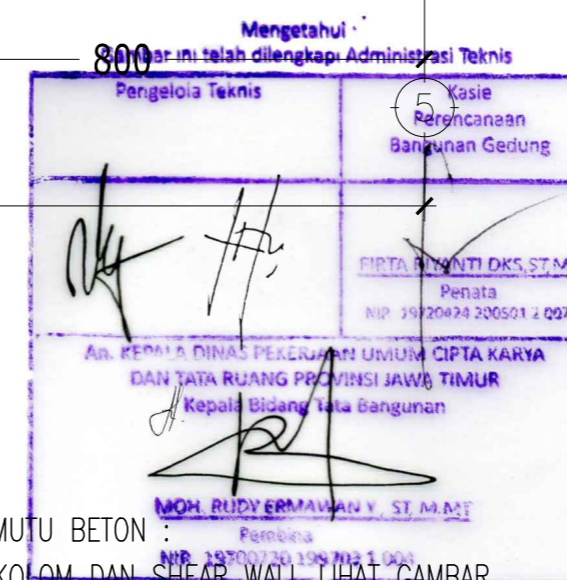



KEMENTERIAN AGAMA
UNIVERSITAS ISLAM NEGERI SUNAN AMPEL
SURABAYA

NAMA PEKERJAAN

PERENCANAAN PEMBANGUNAN GEDUNG
PERPUSTAKAAN UIN SUNAN AMPEL SURABAYA

LOKASI

JL. A. YANI 117, SURABAYA

SUMBER DANA

TAHUN ANGGARAN 2016

CATATAN

MENGETAHUI



Prof. Dr. H. ABD. A'LA, M.Ag
NIP. 195709051988031002

MENYETUJUI

PEJABAT PEMBUAT KOMITMEN
KANTOR PUSAT UIN SUNAN AMPEL
SURABAYA

Drs. H. SAMSOEL BAHARI, MM
NIP. 196201221983031002

KONSULTAN PERENCANA




DIREKTUR	Ir. H. EDI KUDIANTO	
TEAM LEADER	WAHYU HIDAYAT, ST., IAL	
A R SITEK	EKO SUPRIYANTO ST.	
STRUKTUR	Ir. JARWOTO	
MEKANIKAL & ELEKTRIKAL	Ir. AHMAD KUSAERI	

NAMA GAMBAR : SKALA :


DENAH RAMP1 1 : 75
POTONGAN A-A 1 : 75
POTONGAN B-B 1 : 75

KODE GBR. NOMOR GBR. JML. GBR.


STR 03 66

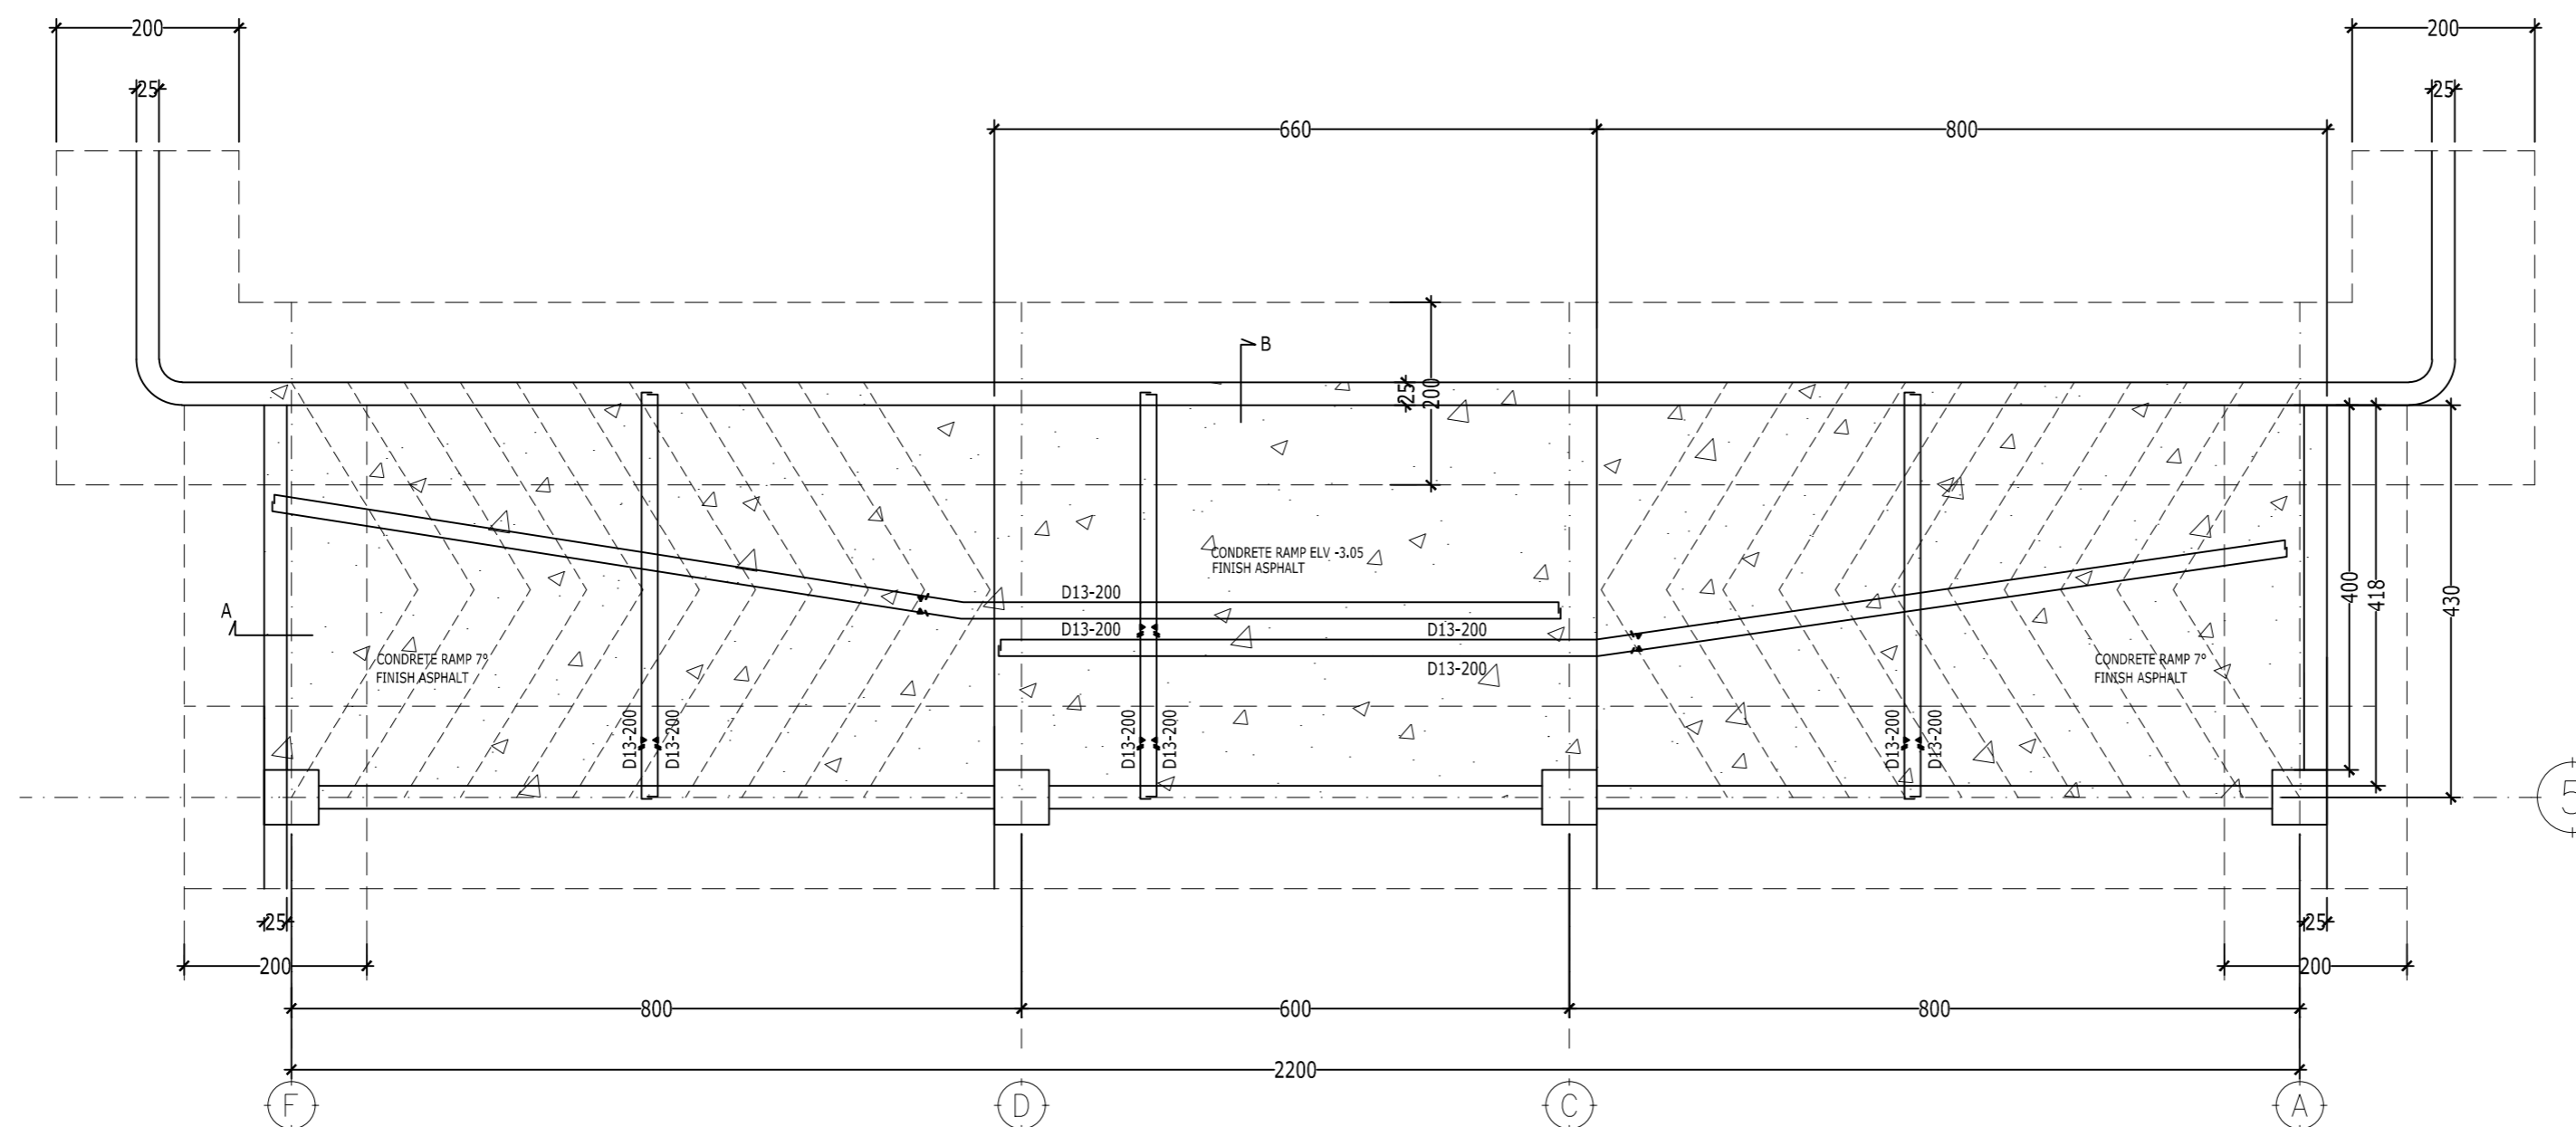

DENAH RAMP1 TEBAL : 15 CM
SKALA 1 : 100

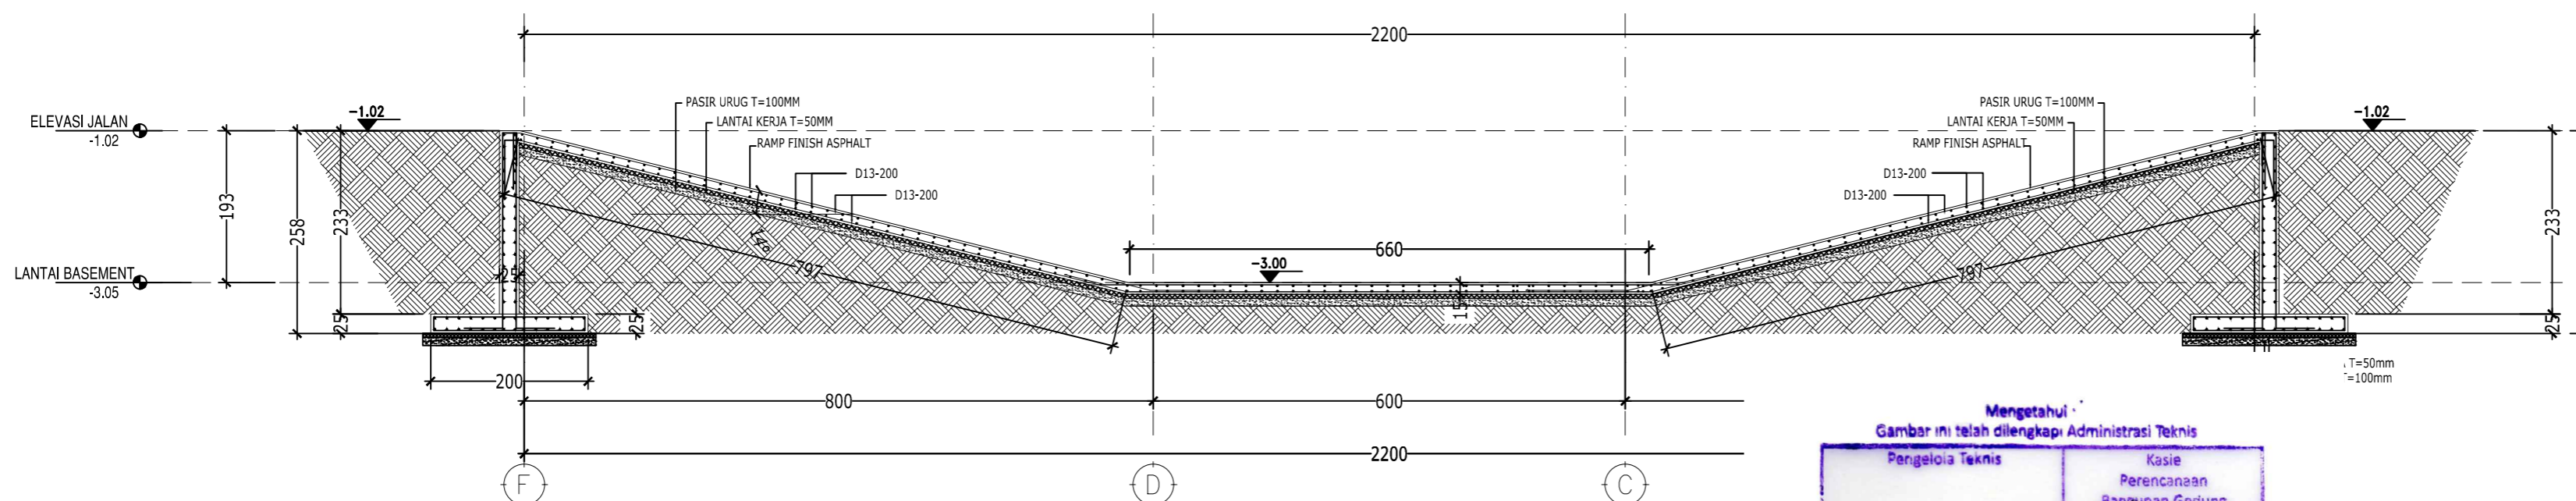

POTONGAN A-A
SKALA 1 : 100

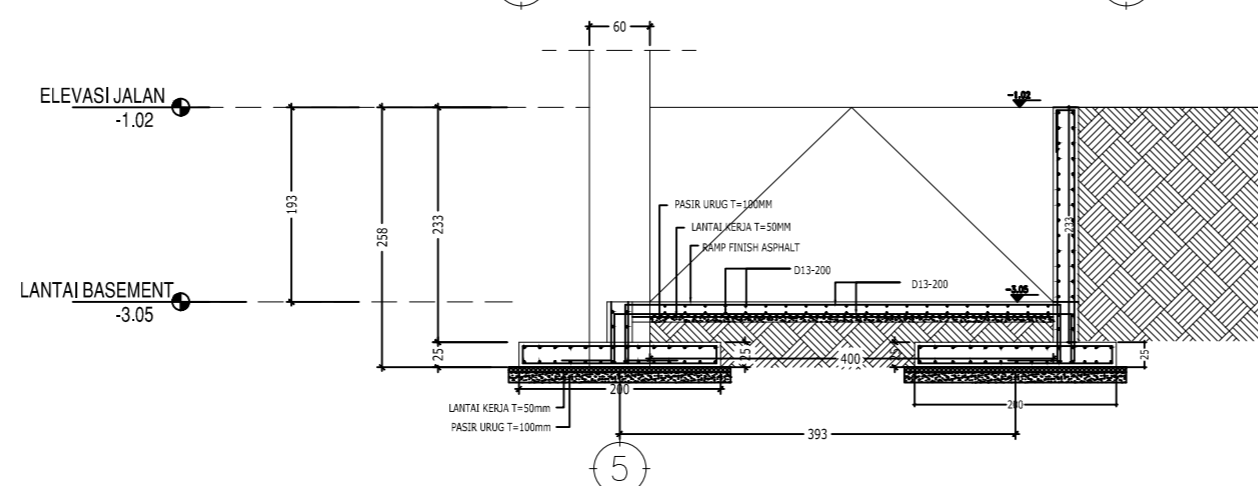



KEMENTERIAN AGAMA
UNIVERSITAS ISLAM NEGERI SUNAN AMPEL
SURABAYA

NAMA PEKERJAAN

PERENCANAAN PEMBANGUNAN GEDUNG
PERPUSTAKAAN UIN SUNAN AMPEL SURABAYA

LOKASI

JL. A. YANI 117, SURABAYA

SUMBER DANA

TAHUN ANGGARAN 2016

CATATAN

MENGETAHUI



Prof. Dr. H. ABD. A'LA, M.Ag
NIP. 195709051988031002

MENYETUJUI

PEJABAT PEMBUAT KOMITMEN
KANTOR PUSAT UIN SUNAN AMPEL
SURABAYA



Drs. H. SAMSOEL BAHARI, MM
NIP. 196201221983031002

KONSULTAN PERENCANA




DIREKTUR	Ir. H. EDI KUSDIANTO	
TEAM LEADER	WAHYU HIDAYAT, ST., IAL	
ARSITEK	EKO SUPRIYANTO ST.	
STRUKTUR	Ir. JARWOTO	
MEKANIKAL & ELEKTRIKAL	Ir. AHMAD KUSAERI	

NAMA GAMBAR : SKALA :


DENAH RAMP2 1 : 40
POTONGAN A-A 1 : 40

KODE GBR. NOMOR GBR. JML. GBR.


STR 04 66

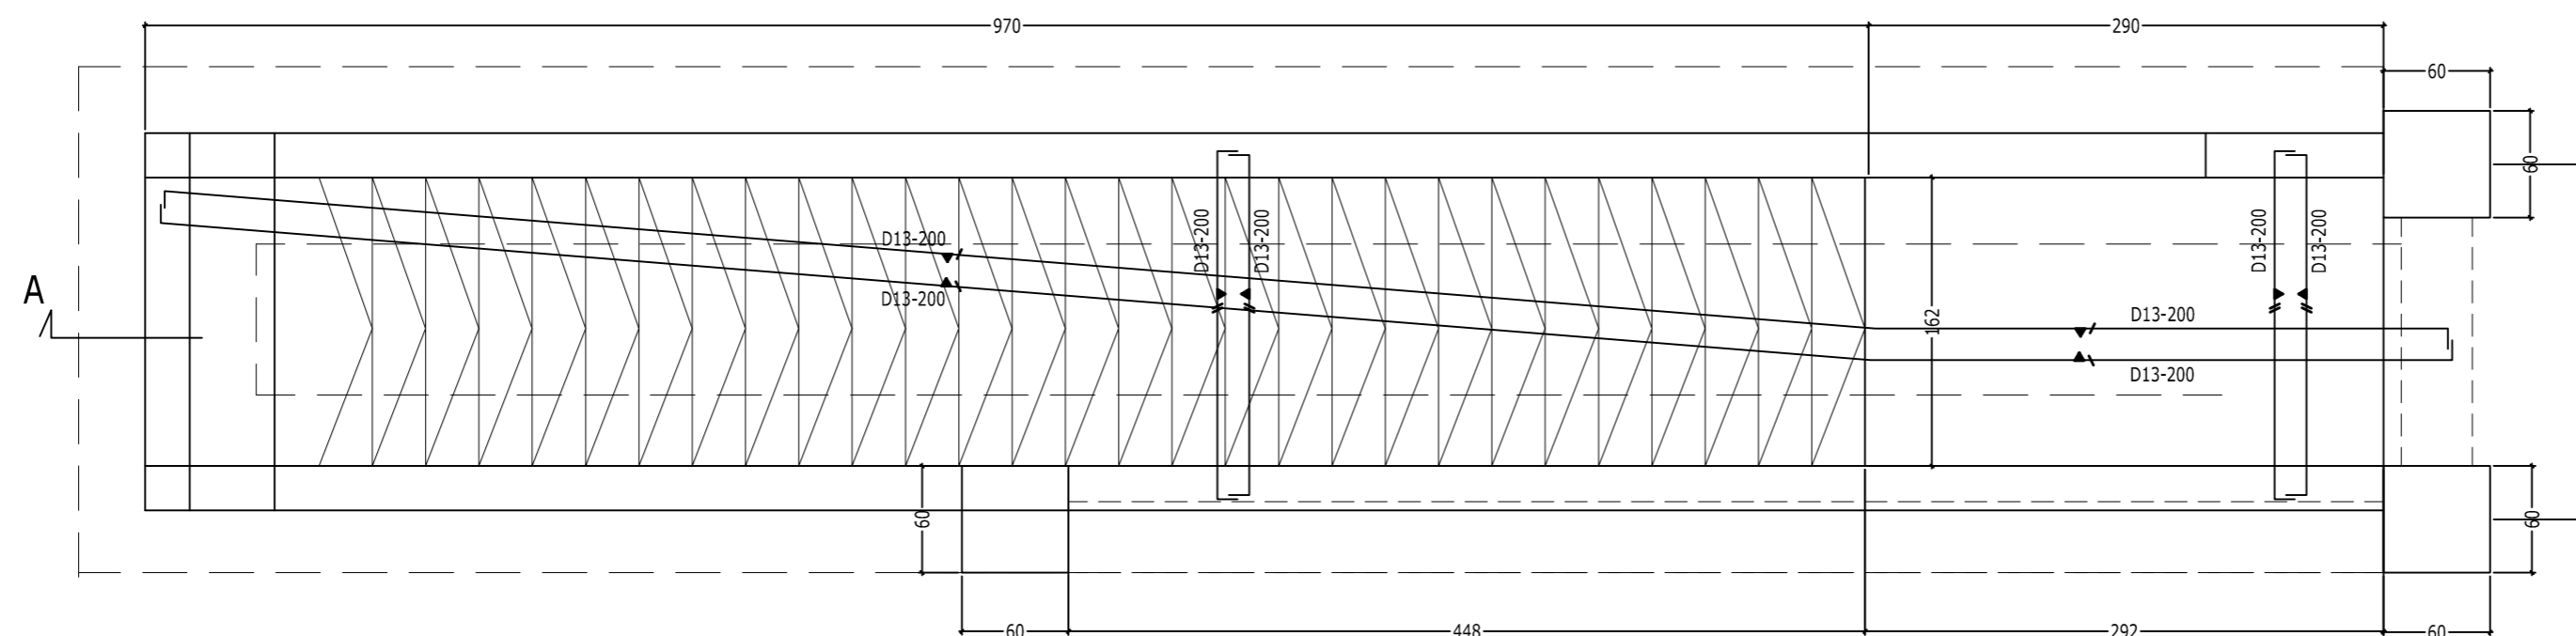

DENAH RAMP2
SKALA 1 : 40

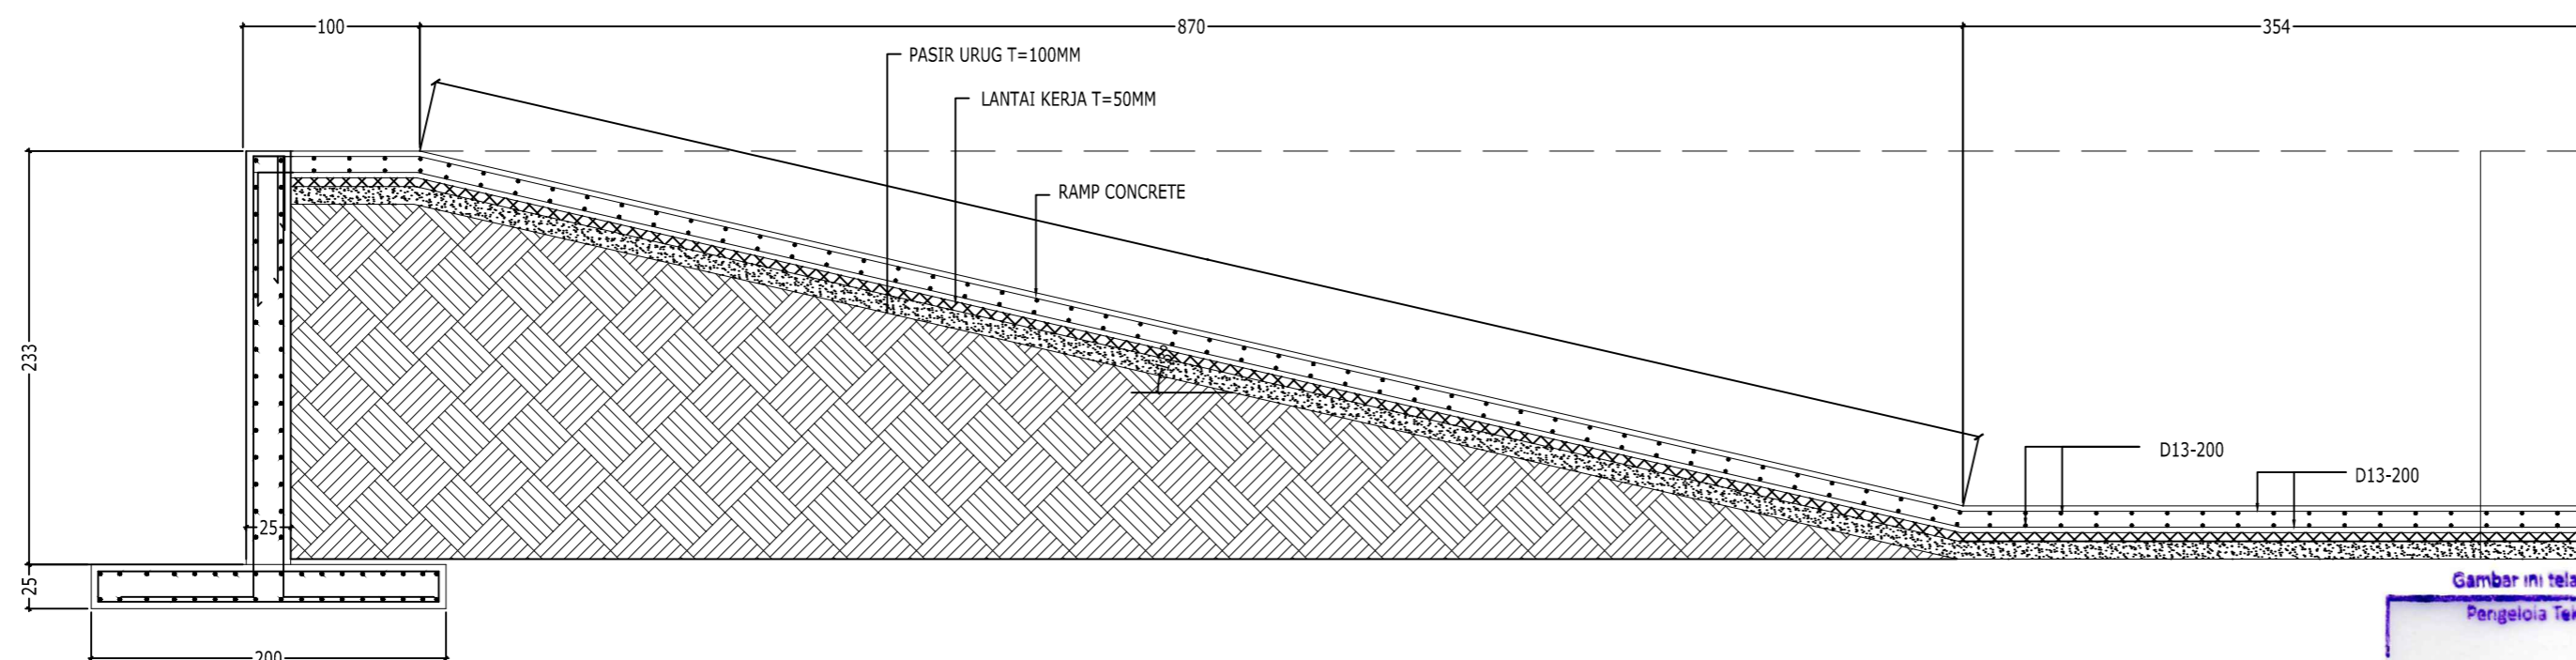

POTONGAN A-A
SKALA 1 : 40

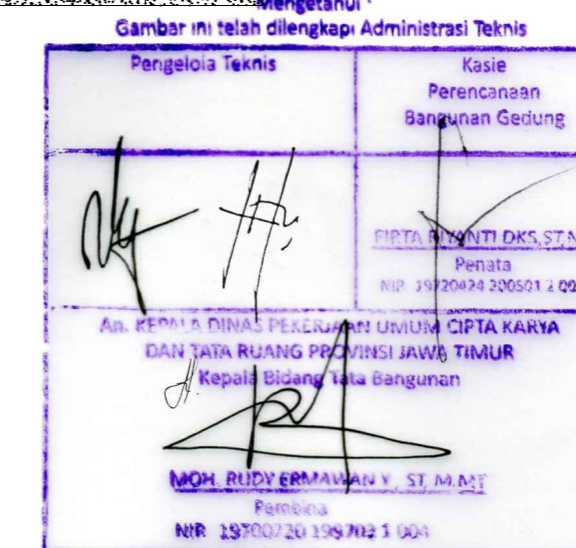



KEMENTERIAN AGAMA
UNIVERSITAS ISLAM NEGERI SUNAN AMPEL
SURABAYA

NAMA PEKERJAAN

PERENCANAAN PEMBANGUNAN GEDUNG
PERPUSTAKAAN UIN SUNAN AMPEL SURABAYA

LOKASI


JL. A. YANI 117, SURABAYA

SUMBER DANA

TAHUN ANGGARAN 2016

CATATAN

MENGETAHUI

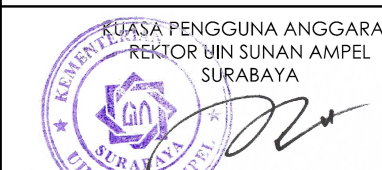

Prof. Dr. H. ABD. A'LA, M.Ag
NIP. 195709051988031002

MENYETUJUI

PEJABAT PEMBUAT KOMITMEN
KANTOR PUSAT UIN SUNAN AMPEL
SURABAYA

Drs. H. SAMSOEL BAHARI, MM
NIP. 196201221983031002

KONSULTAN PERENCANA



DIREKTUR	Ir. H. EDI KUSDianto	
TEAM LEADER	WAHYU HIDAYAT, ST., IAL	
ARSITEK	EKO SUPRIYANTO ST.	
STRUKTUR	Ir. JARWOTO	
MEKANIKAL & ELEKTRIKAL	Ir. AHMAD KUSAERI	

NAMA GAMBAR :

SKALA :

PC2 T=500 MM	1 : 25
PC4 T=500 MM	1 : 25
POTONGAN A-A	1 : 25
POTONGAN B-B	1 : 25
DETAIL RETAINING WALL	1 : 25

KODE GBR.


NOMOR GBR.

JML. GBR.


STR

05


66

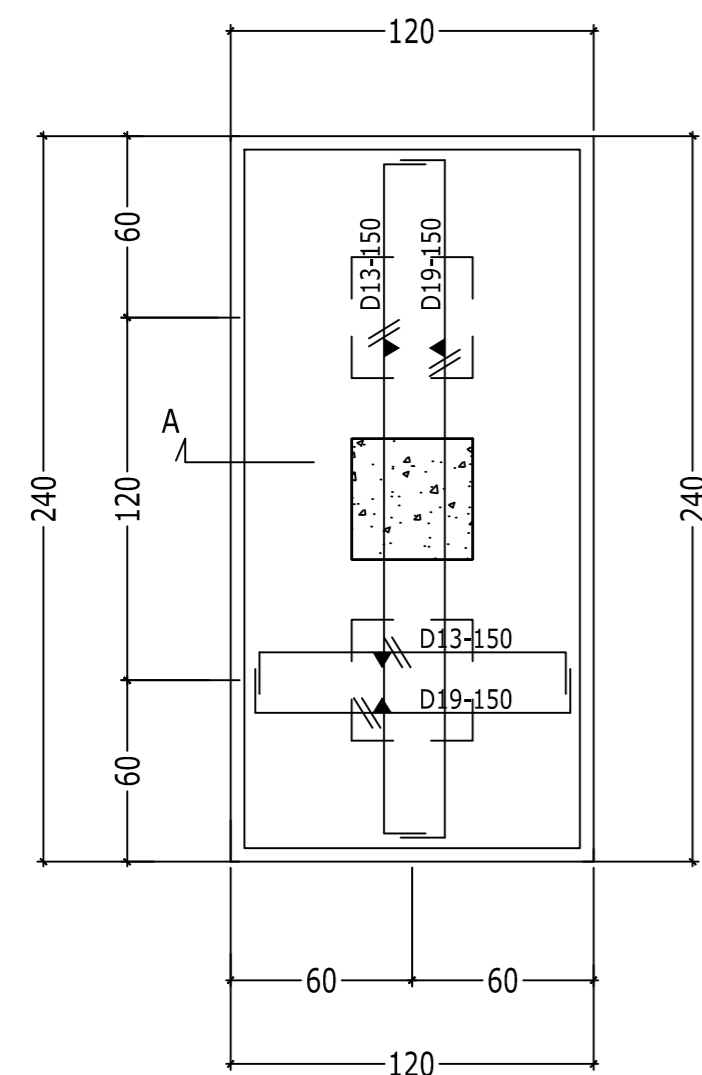


01 PC2 T=500 MM
STR-01 SKALA 1 : 25

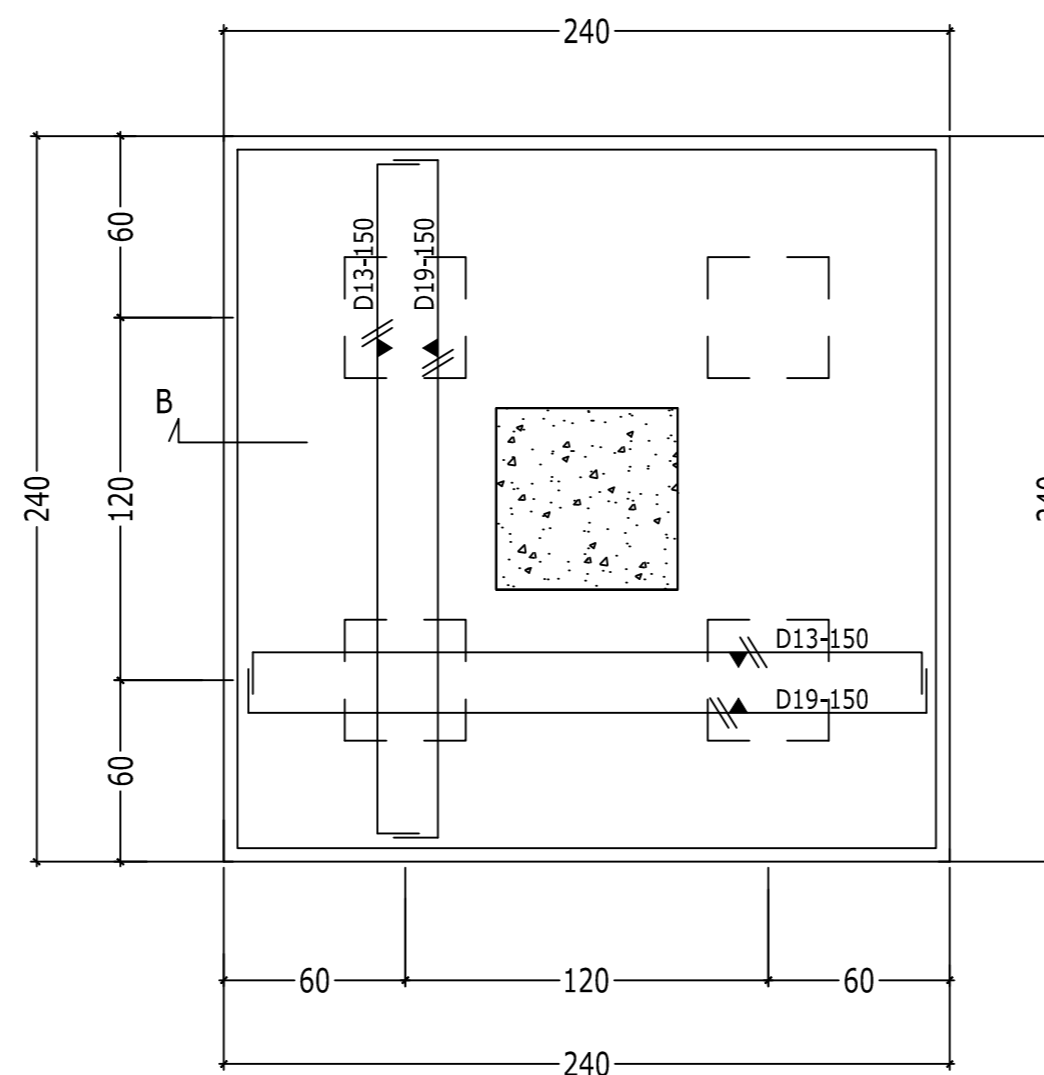


01 PC4 T=500 MM
STR-01 SKALA 1 : 25

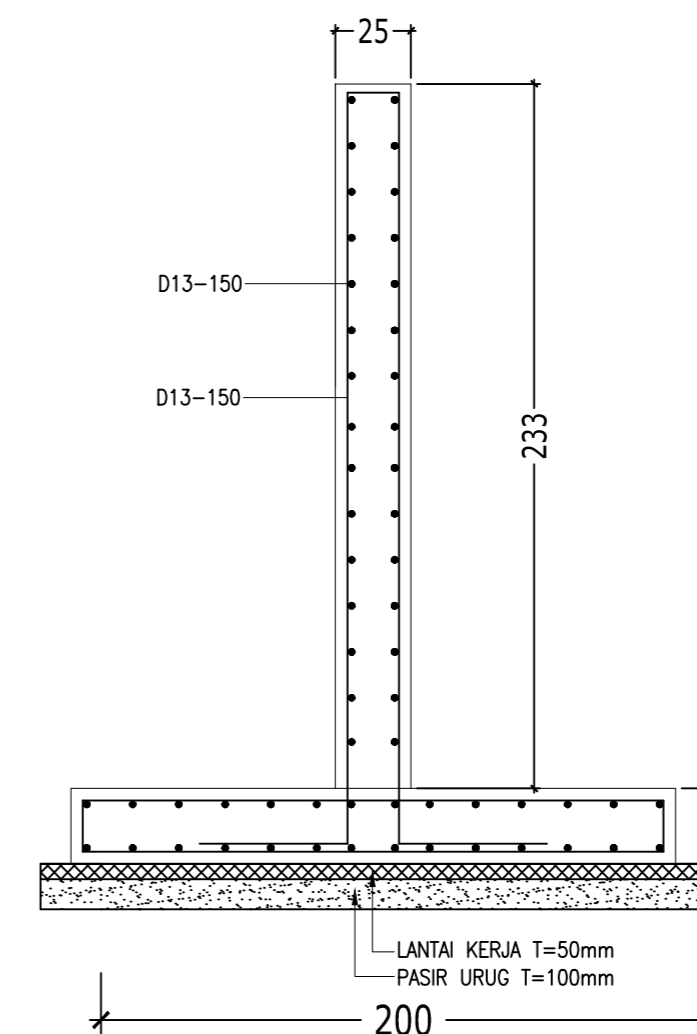


01 DETAIL RETAINING WALL - RTW
STR-01 SKALA 1 : 25

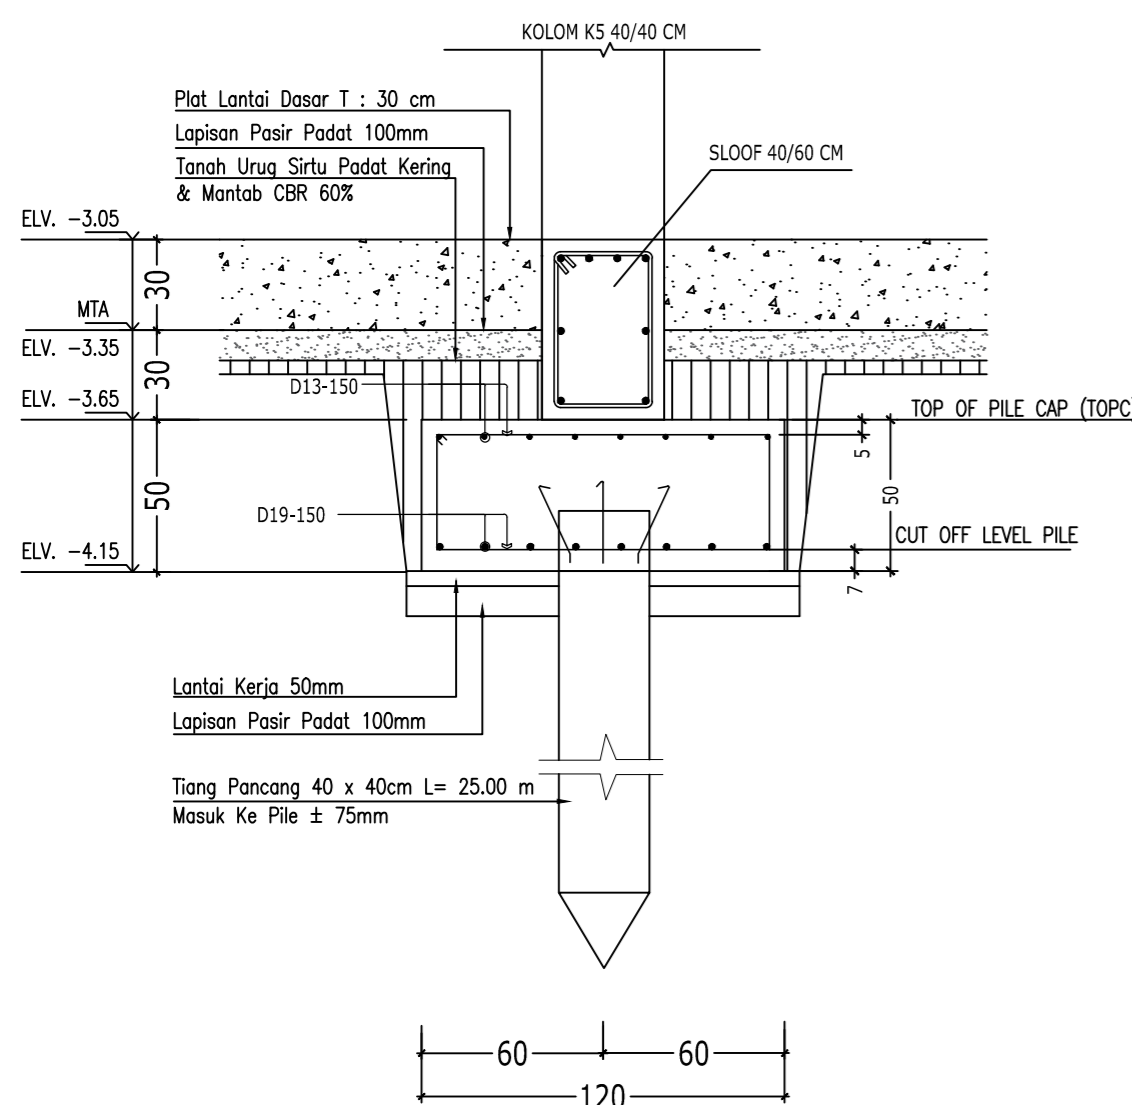

01 POTONGAN A-A
STR-01 SKALA 1 : 25

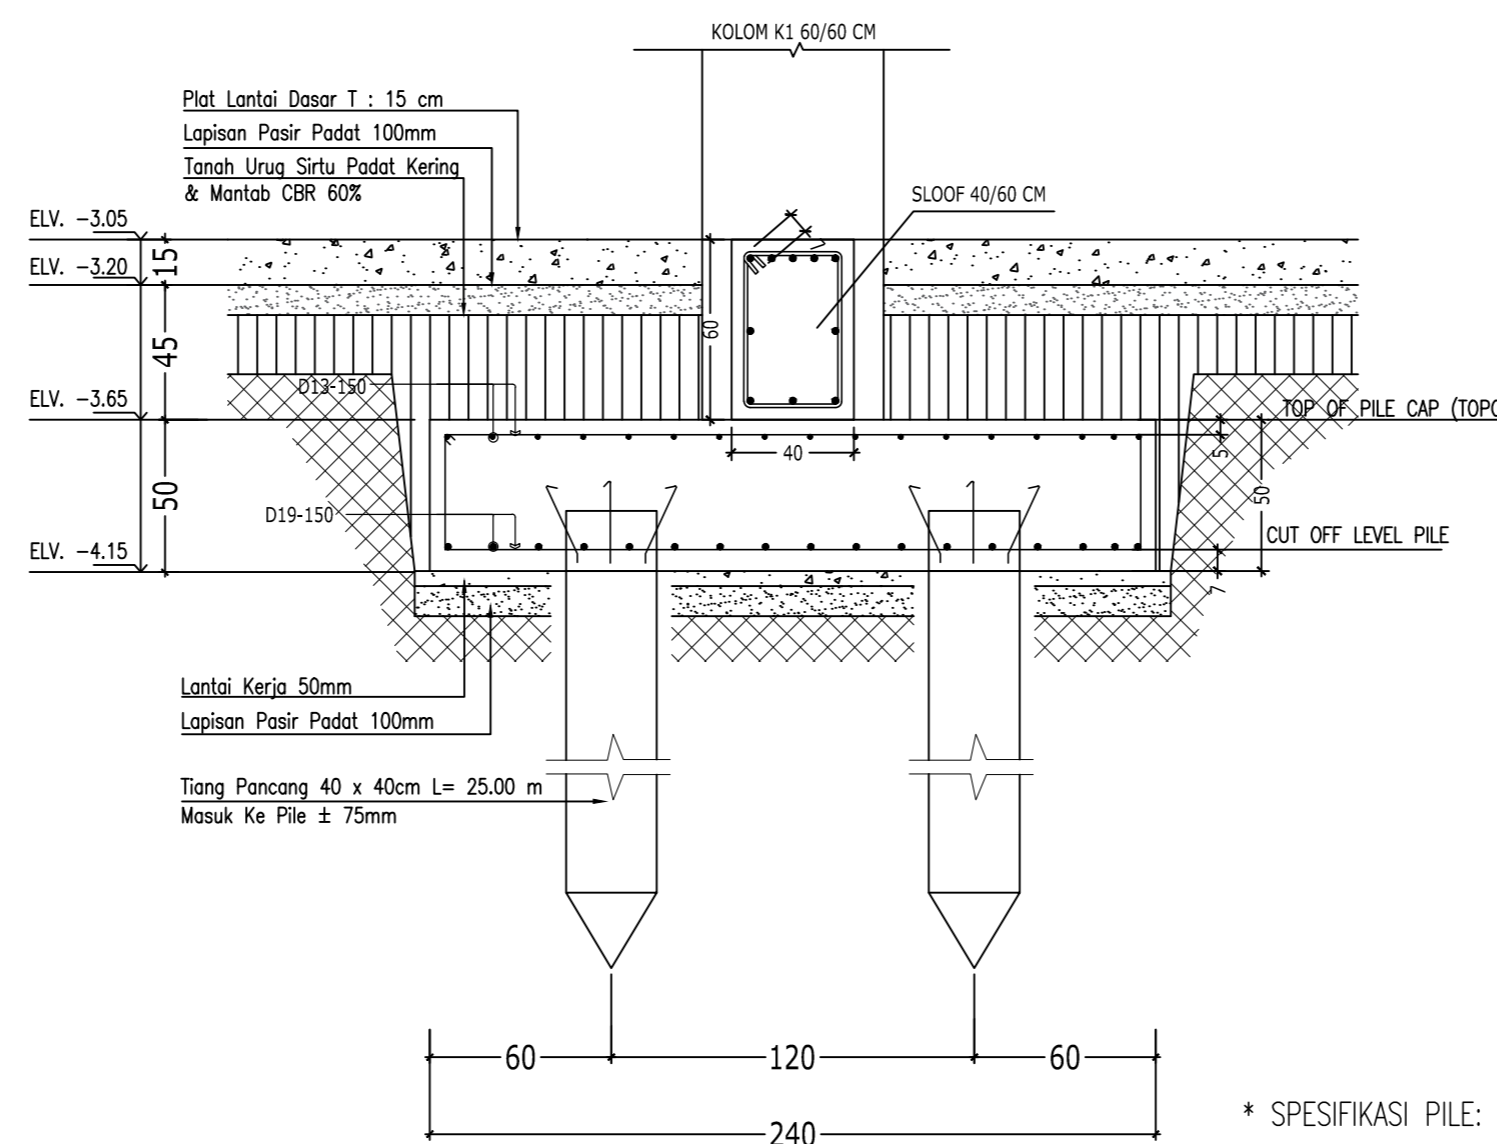

01 POTONGAN B-B
STR-01 SKALA 1 : 25

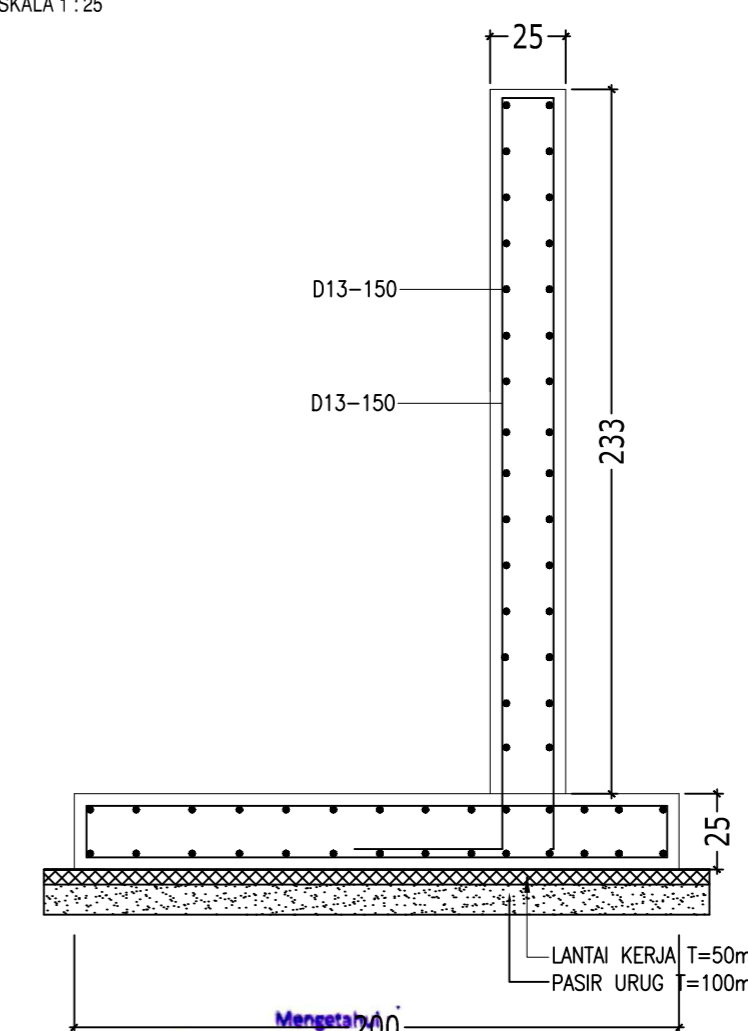

Mengetahui

Gambar ini telah dilengkapi Administrasi Teknis

01 DETAIL RETAINING WALL - RTW-1
STR-01 SKALA 1 : 25

PT. DIRA BINA NUSA
Penata
NIP. 19720404 200501 2 007

AB. PERENCANAAN DAN PENGUSAHA UMUM Cipta Karya
DAN JATA RUANG PERENCANAAN DAN PENGUSAHA
Kepala Bidang Tata Bangunan

PT. DIRA BINA NUSA
Penata
NIP. 19700720 198702 1 004

* SPESIFIKASI PILE:

- MUTU BETON TIANG PANCANG 40 x 40 cm = K-500
- DAYA DUKUNG IZIN TIANG PANCANG 40 x 40 cm = 58 TON
- KEDALAMAN TIANG PANCANG 40 x 40 cm -25M DARI ELEVASI TANAH PADA SAAT DILAKUKAN PENYELIDIKAN TANAH



KEMENTERIAN AGAMA
UNIVERSITAS ISLAM NEGERI SUNAN AMPEL
SURABAYA

NAMA PEKERJAAN

PERENCANAAN PEMBANGUNAN GEDUNG
PERPUSTAKAAN UIN SUNAN AMPEL SURABAYA

LOKASI

JL. A. YANI 117, SURABAYA

SUMBER DANA

TAHUN ANGGARAN 2016

CATATAN

MENGETAHUI



Prof. Dr. H. ABD. A'LA, M. Ag
NIP. 195709051988031002

MENYETUJUI

PEJABAT PEMBUAT KOMITMEN
KANTOR PUSAT UIN SUNAN AMPEL
SURABAYA

Drs. H. SAMSOEL BAHARI, MM
NIP. 196201221983031002

KONSULTAN PERENCANA



DIREKTUR	Ir. H. EDI KUSDianto	
TEAM LEADER	WAHYU HIDAYAT, ST. JAL	
ARSITEK	EKO SUPRIYANTO ST.	
STRUKTUR	Ir. JARWOTO	
MEKANIKAL & ELEKTRIKAL	Ir. AHMAD KUSAERI	







NAMA GAMBAR :

SKALA :

PC5 T=700 MM	1 : 40
PC6 T=700 MM	1 : 40
PC12 T=700 MM	1 : 40
POTONGAN C-C	1 : 40
POTONGAN D-D	1 : 40

KODE GBR. NOMOR GBR. JML. GBR.

STR 06 66

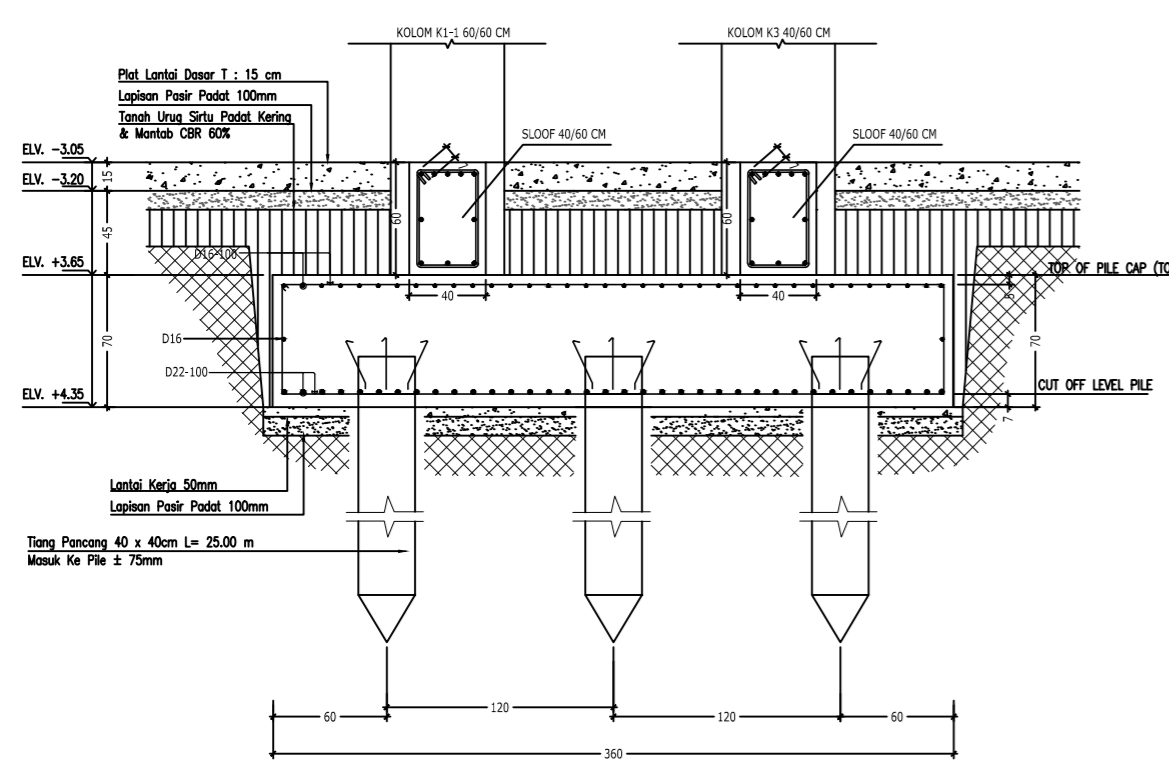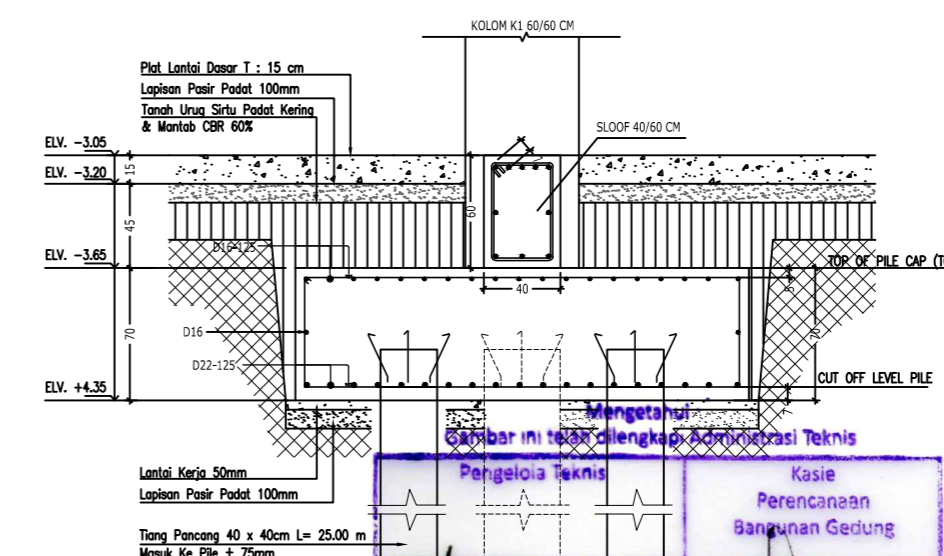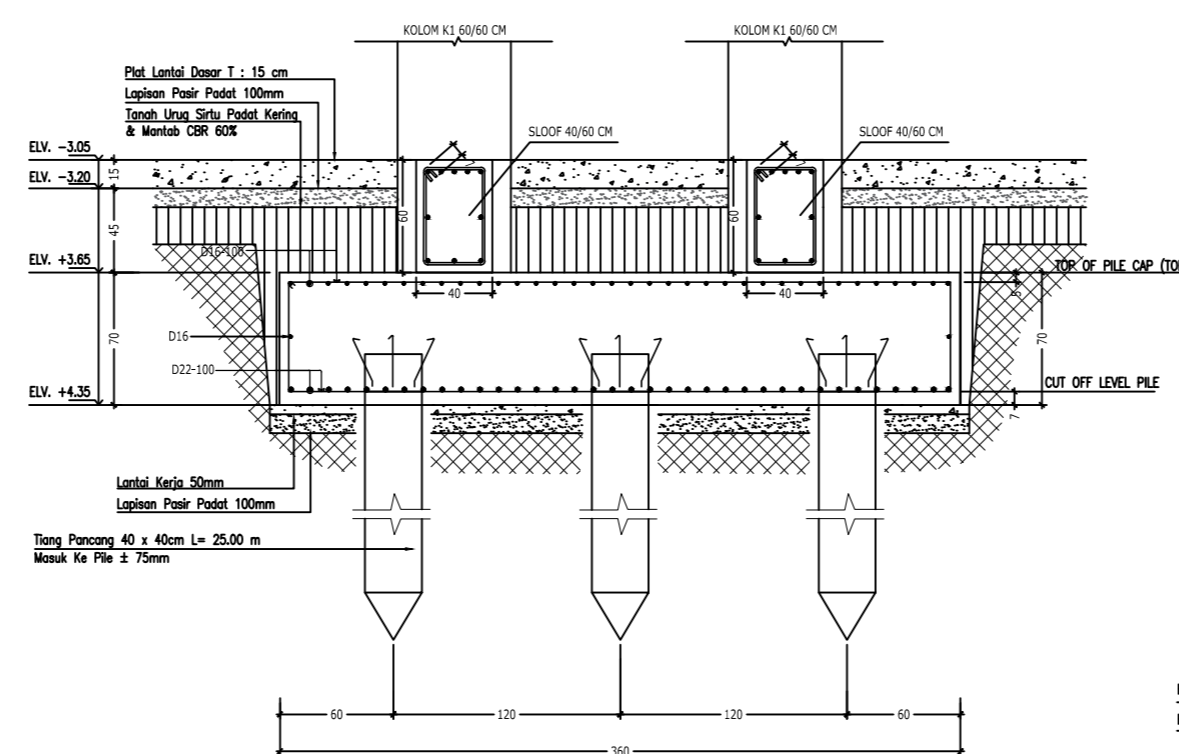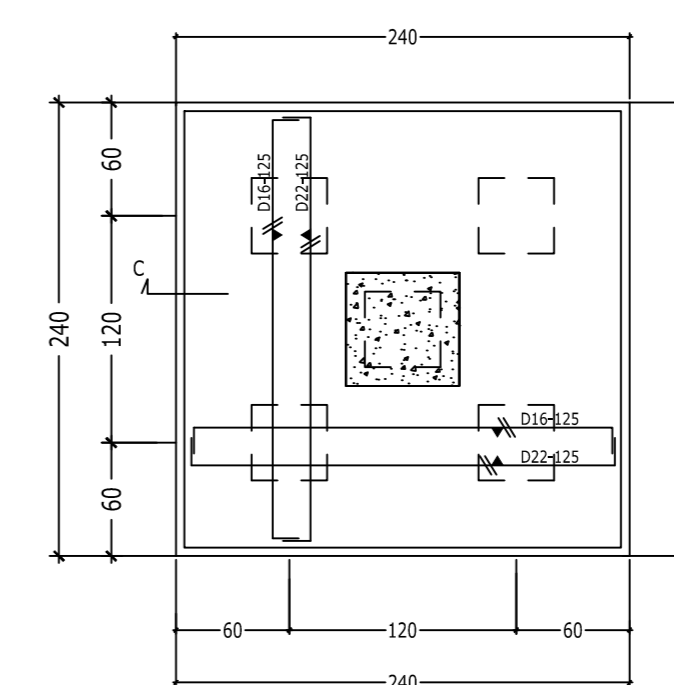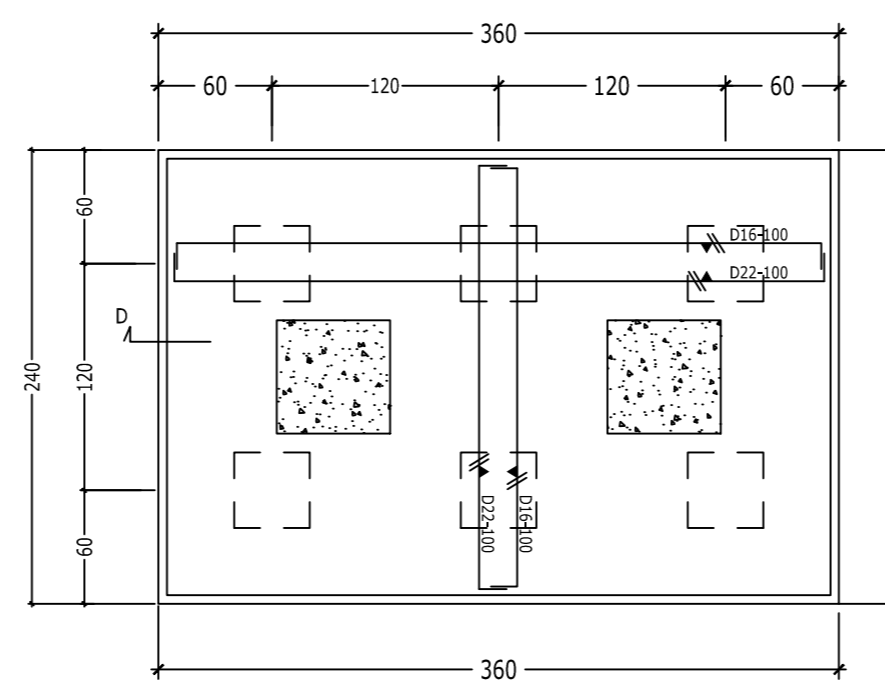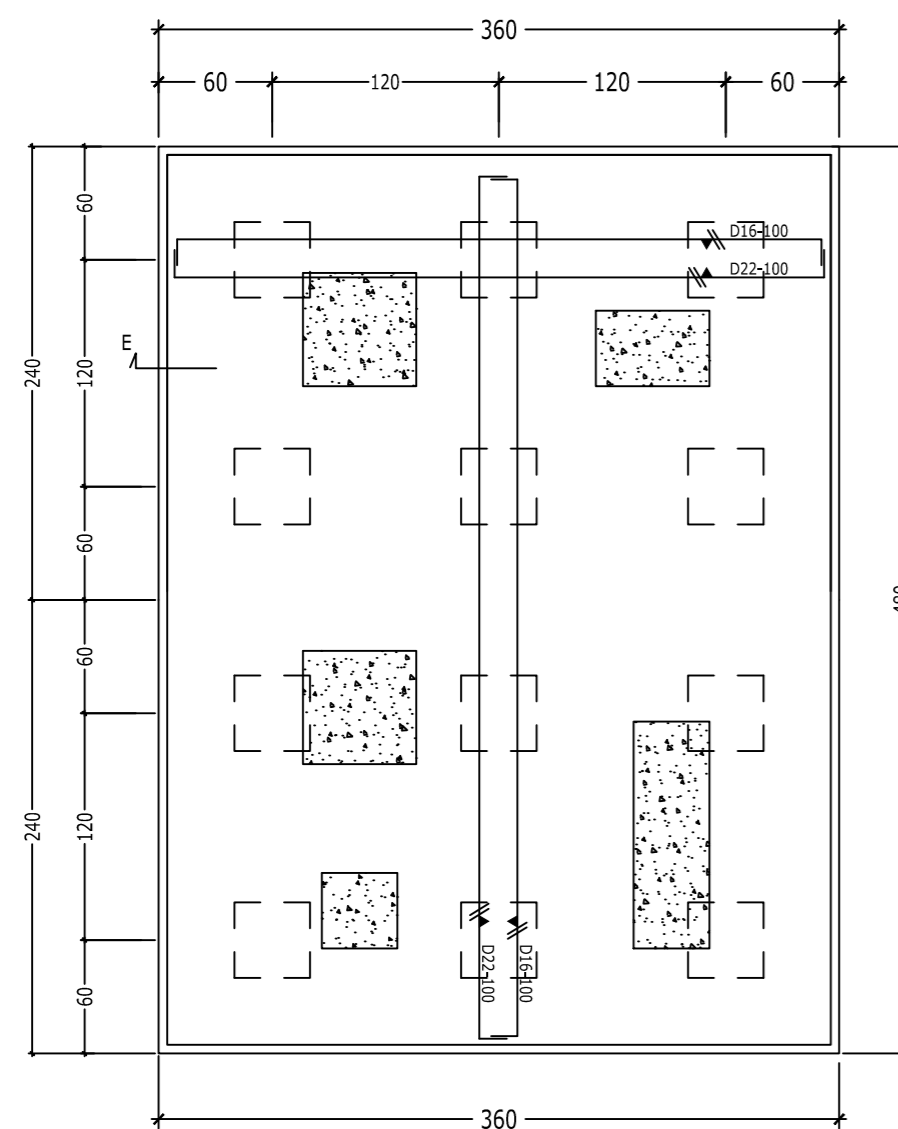

* SPESIFIKASI PILE:

- MUTU BETON TIANG PANCANG 40 x40 cm = K-500
- DAYA DUKUNG IZIN TIANG PANCANG 40 x40 cm = 58 TON
- KEDALAMAN TIANG PANCANG 40 x40 cm -25M DARI ELEVASI TANAH PADA SAAT DILAKUKAN PENYELIDIKAN TANAH

Mengetahui
Gambar ini telah dilengkapi Administrasi Teknis

Pengelola Teknis
Kasie Perencanaan
Bangunan Gedung

PT. DIRA BINA NUSA
Penata
NIP. 1969042005011002

AB. PERMAN DINAL PEKERJAN UMUM CIPTA KARYA
DAN BINA RUANG PERENCANA JAWA TIMUR
Kantor Bidang Seta Bangunan

01 POTONGAN C-C
SKALA 1:40

Moh. Rudy Ermawan, ST. M. Ag
Pembina
NIP. 1970072019850121001



KEMENTERIAN AGAMA
UNIVERSITAS ISLAM NEGERI SUNAN AMPEL
SURABAYA

NAMA PEKERJAAN

PERENCANAAN PEMBANGUNAN GEDUNG
PERPUSTAKAAN UIN SUNAN AMPEL SURABAYA

LOKASI

JL. A. YANI 117, SURABAYA

SUMBER DANA

TAHUN ANGGARAN 2016

CATATAN

MENGETAHUI

KUSA PENGUNA ANGGARAN
REKTOR UIN SUNAN AMPEL
SURABAYA

Prof. Dr. H. ABD. A'LA, M.Ag
NIP. 195709051988031002

MENYETUJUI

PEJABAT PEMBUAT KOMITMEN
KANTOR PUSAT UIN SUNAN AMPEL
SURABAYA

Drs. H. SAMSOEL BAHARI, MM
NIP. 196201221983031002

KONSULTAN PERENCANA

PT. DIRA BINA NUSA
Konsultan Perencanaan dan Pengawasan
Jl. Gayung Kebonsari B-6 Gayungan Surabaya 60235
Telp/Fax : 031-6292044 E-mail : dirabinusa@gmail.com



DIREKTUR	Ir. H. EDI KUSDianto	
TEAM LEADER	WAHYU HIDAYAT, ST., IAL	
ARSITEK	EKO SUPRIYANTO ST.	
STRUKTUR	Ir. JARWOTO	
MEKANIKAL & ELEKTRIKAL	Ir. AHMAD KUSAERI	

NAMA GAMBAR : SKALA :

PC24 T=1200 MM 1 : 40
POTONGAN F-F 1 : 40

KODE GBR. NOMOR GBR. JML. GBR.

STR 07 66

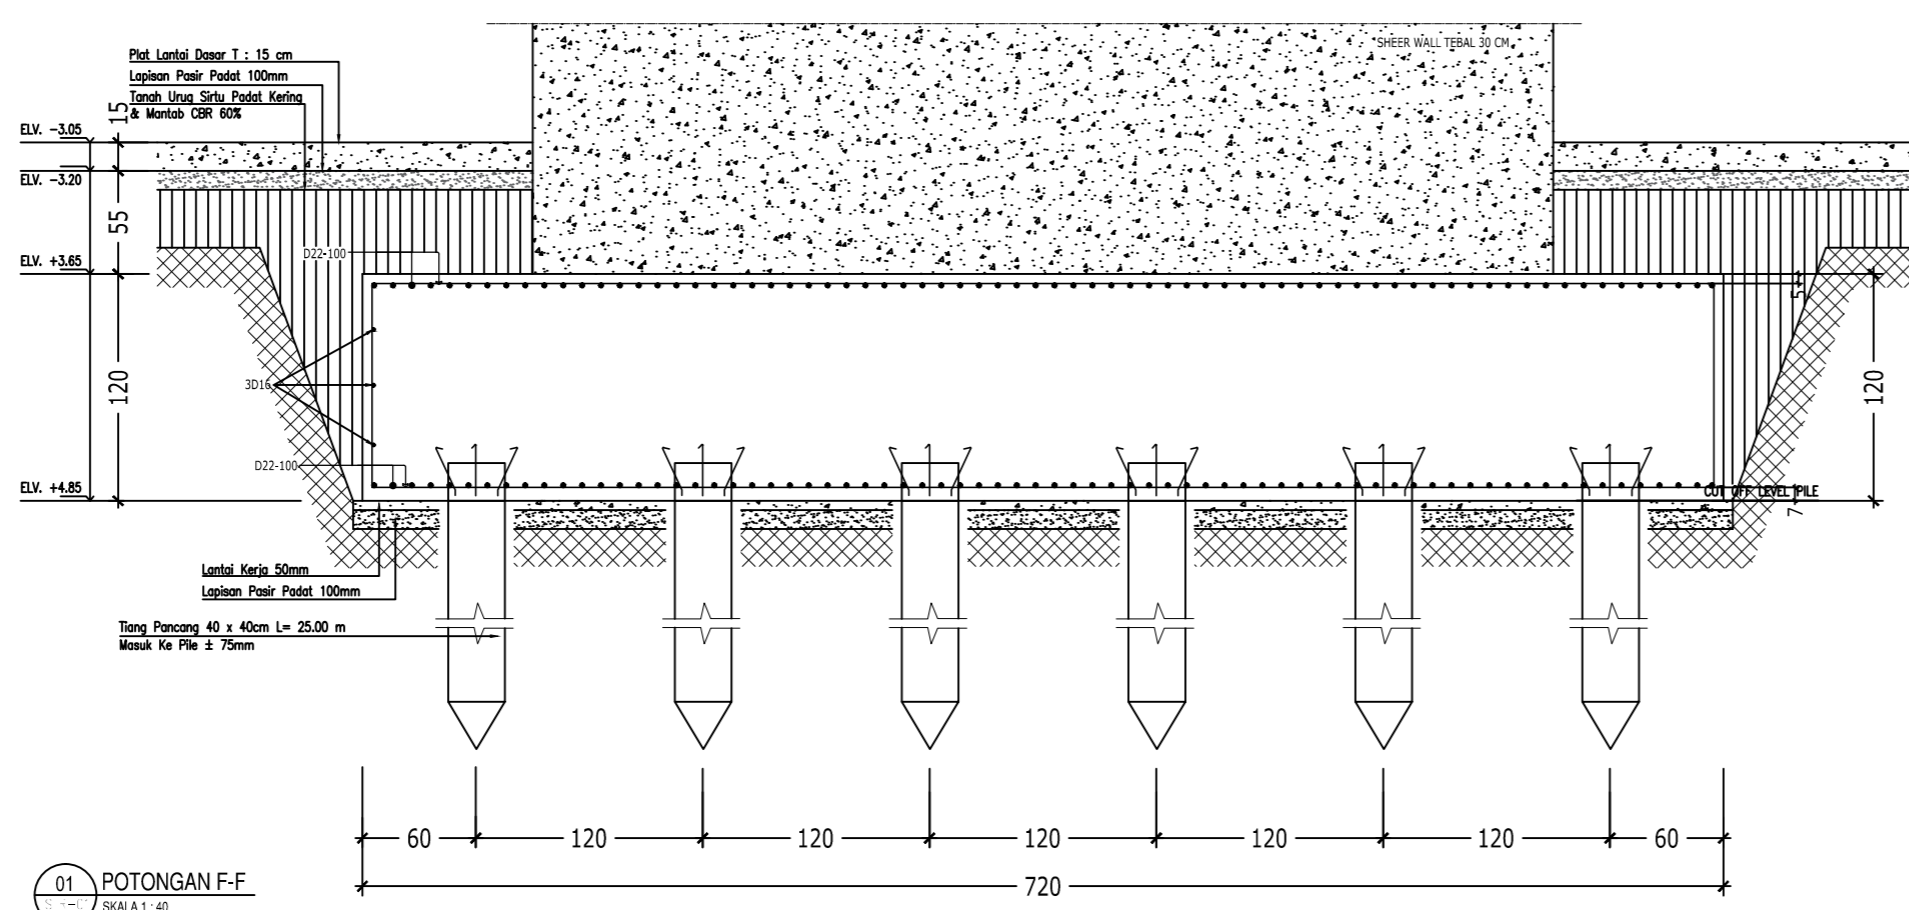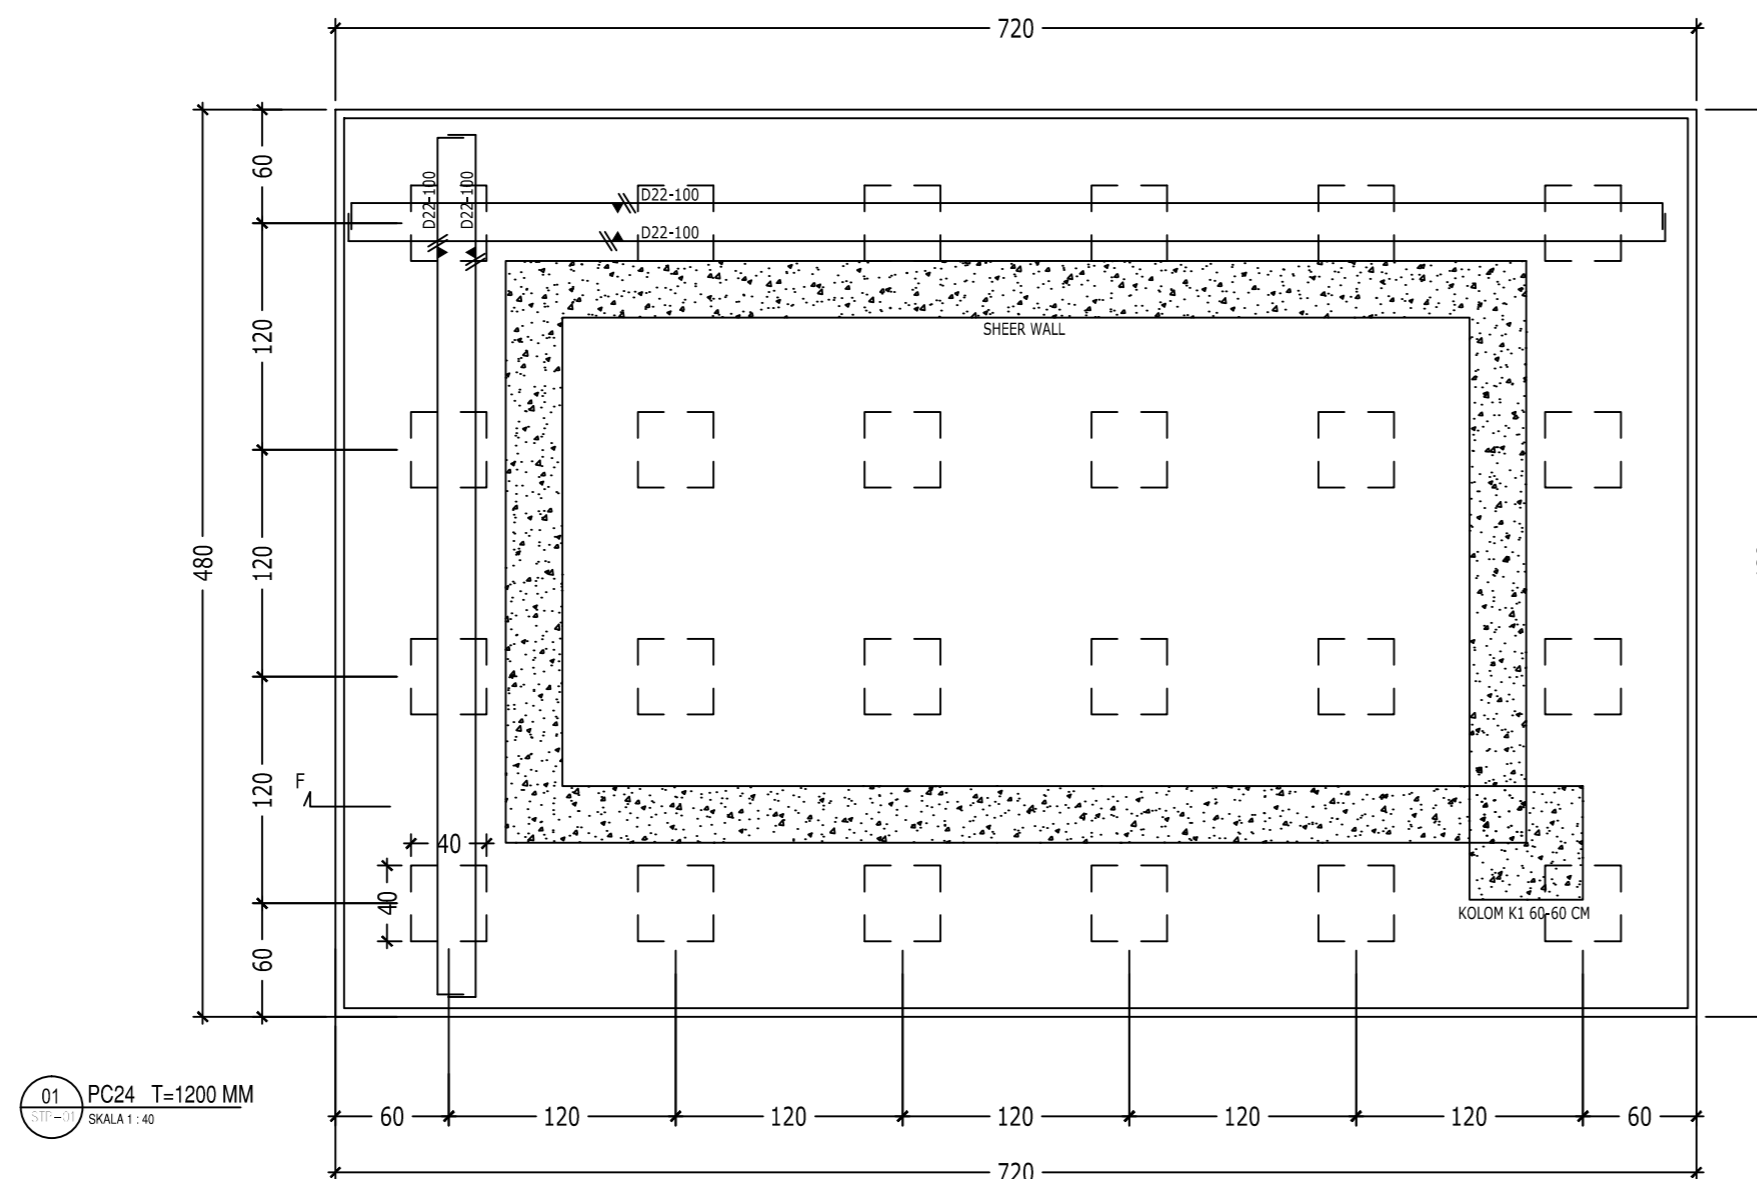

* SPESIFIKASI PILE:

- MUTU BETON TIANG PANCANG 40 x40 cm = K-500
- DAYA DUKUNG IZIN TIANG PANCANG 40 x40 cm = 58 TON
- KEDALAMAN TIANG PANCANG 40 x40 cm -25M DARI ELEVASI TANAH PADA SAAT DILAKUKAN PENYELIDIKAN TANAH

Mengetahui
Gambar ini telah dilengkapi Administrasi Teknis

Pengelola Teknis	Kasie Perencanaan Bangunan Gedung
PT. DIRA BINA NUSA Penata NIP. 19620904 200501 2 002	
AB. KEPALA DINAS PEKERJAAN UMUM CIPTA KARYA DAN TATA RUANG PROVINSI JAWA TIMUR Kepala Bidang Tata Bangunan	
MOM. RUDY ERMAWAN Y. ST. M. ARS Pembina NIP. 19700720 198702 1 004	



KEMENTERIAN AGAMA
UNIVERSITAS ISLAM NEGERI SUNAN AMPEL
SURABAYA

NAMA PEKERJAAN

PERENCANAAN PEMBANGUNAN GEDUNG
PERPUSTAKAAN UIN SUNAN AMPEL SURABAYA

LOKASI

JL. A. YANI 117, SURABAYA

SUMBER DANA

TAHUN ANGGARAN 2016

CATATAN

MENGETAHUI

KUSAHA PENGGUNA ANGGARAN
REKTOR UIN SUNAN AMPEL
SURABAYA

Prof. Dr. H. ABD. A'LA, M.Ag
NIP. 195709051988031002

MENYETUJUI

PEJABAT PEMBUAT KOMITMEN
KANTOR PUSAT UIN SUNAN AMPEL
SURABAYA

Drs. H. SAMSOEL BAHARI, MM
NIP. 196201221983031002

KONSULTAN PERENCANA

PT. DIRA BINA NUSA
Konsultan Perencanaan dan Pengawasan
Jl. Gayung Kebonsari B-6 Gayungan Surabaya 60235
Telp/Fax : 031-6292044 E-mail : dirabinusa@gmail.com

DIREKTUR	Ir. H. EDI KUSDianto	
TEAM LEADER	WAHYU HIDAYAT, ST, IAL	
ARSITEK	EKO SUPRIYANTO ST.	
STRUKTUR	Ir. JARWOTO	
MEKANIKAL & ELEKTRIKAL	Ir. AHMAD KUSAERI	


NAMA GAMBAR : SKALA :

DETAIL SW (SHEER WALL) -PIT LIFT

1 : 20

KODE GBR. NOMOR GBR. JML. GBR.

STR 09 66

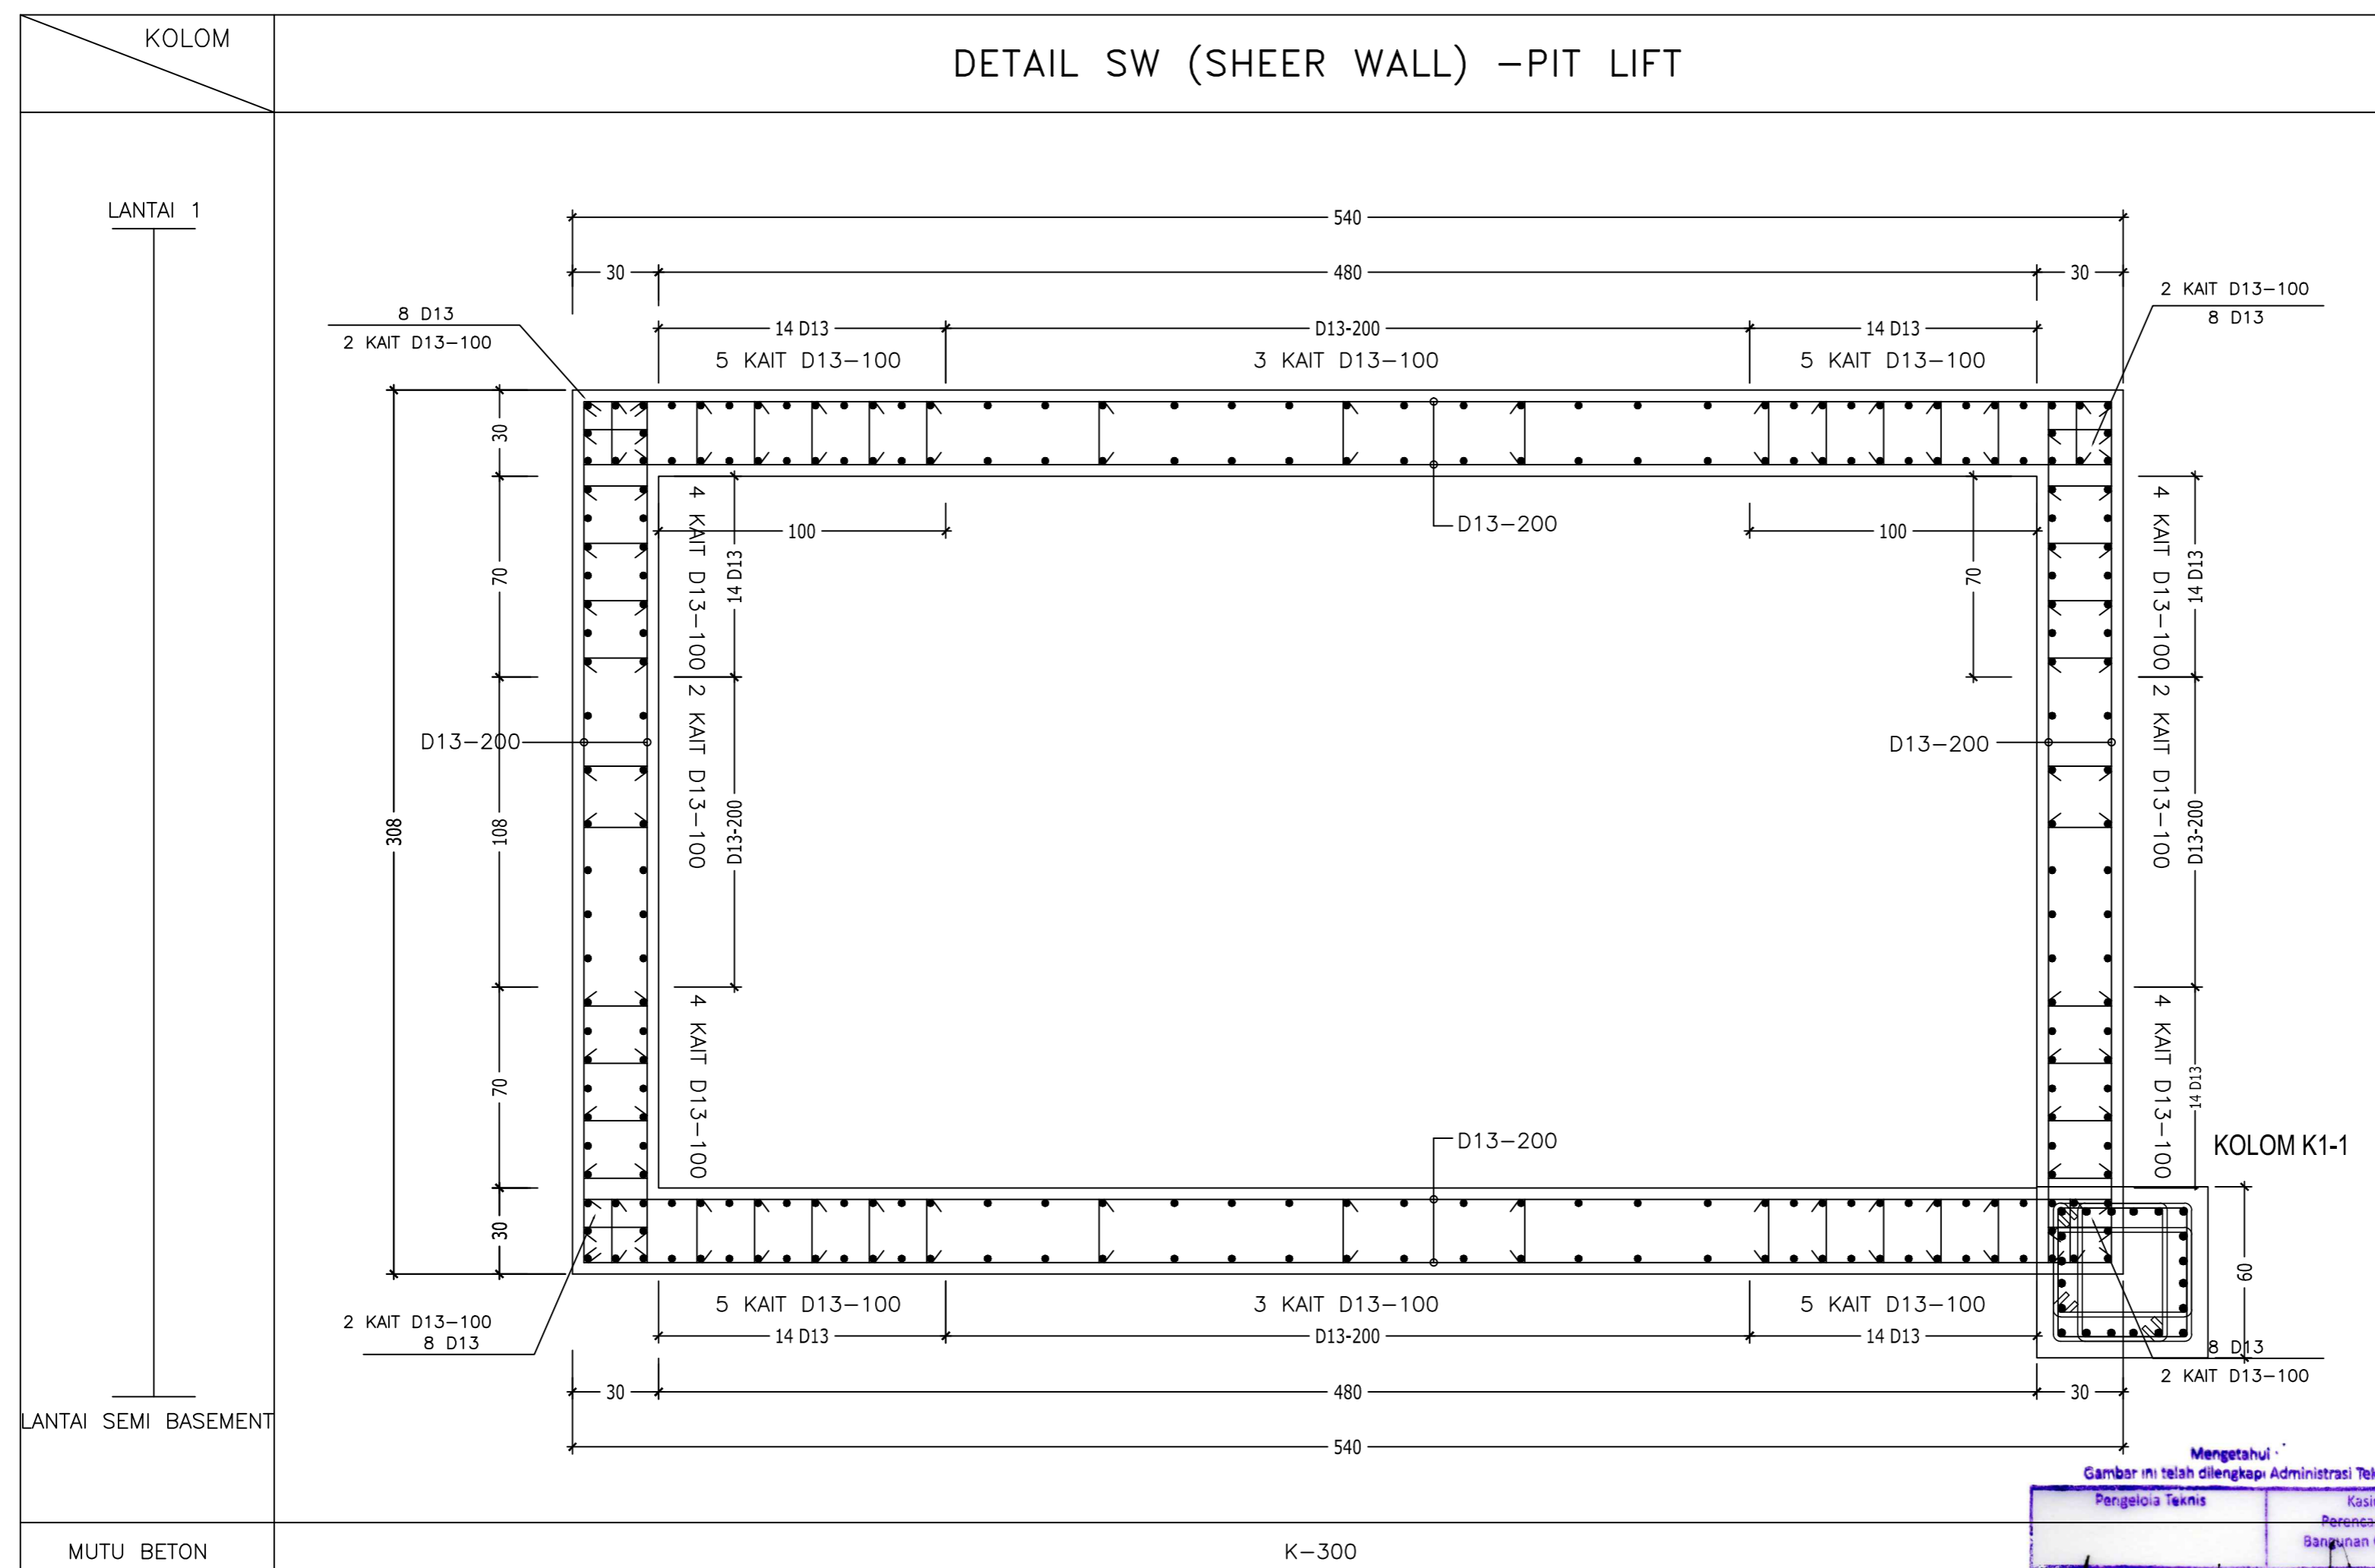

Mengetahui
Gambar ini telah dilengkapi Administrasi Teknis

Pengelola Teknis	Kasie Perencanaan Bangunan Gedung
PT. DIRA BINA NUSA Penata NIP. 19920624 200501 2 002	
AB. PERMA DINAL PEKERJAAN UMUM CIPTA KARYA DAN JATA RUANG PROPINSI JAWA TIMUR Kepala Bidang Tata Bangunan	
MOH. RUDY ERMAWAN Y. ST, M.Eng Pembina NIP. 19700720 198502 1 004	



KEMENTERIAN AGAMA
UNIVERSITAS ISLAM NEGERI SUNAN AMPEL
SURABAYA

NAMA PEKERJAAN

PERENCANAAN PEMBANGUNAN GEDUNG
PERPUSTAKAAN UIN SUNAN AMPEL SURABAYA

LOKASI

JL. A. YANI 117, SURABAYA

SUMBER DANA

TAHUN ANGGARAN 2016

CATATAN

MENGETAHUI

KUSAHA PENGGUNA ANGGARAN
REKTOR UIN SUNAN AMPEL
SURABAYA

Prof. Dr. H. ABD. A'LA, M.Ag
NIP. 195709051988031002

MENYETUJUI

PEJABAT PEMBUAT KOMITMEN
KANTOR PUSAT UIN SUNAN AMPEL
SURABAYA

Drs. H. SAMSOEL BAHARI, MM
NIP. 196201221983031002

KONSULTAN PERENCANA

PT. DIRA BINA NUSA
Konsultan Perencanaan dan Pengawasan
Jl. Gayung Kebonsari B-6 Gayungan Surabaya 60235
Telp/Fax : 031-6292044 E-mail : dirabinausa@gmail.com


DIREKTUR	Ir. H. EDI KUSDIANTO	
TEAM LEADER	WAHYU HIDAYAT, ST., IAL	
ARSITEK	EKO SUPRIYANTO ST.	
STRUKTUR	Ir. JARWOTO	
MEKANIKAL & ELEKTRIKAL	Ir. AHMAD KUSAERI	

NAMA GAMBAR : SKALA :

DETAIL SW (SHEER WALL) 1 : 20

KODE GBR. NOMOR GBR. JML. GBR.

STR 10 66

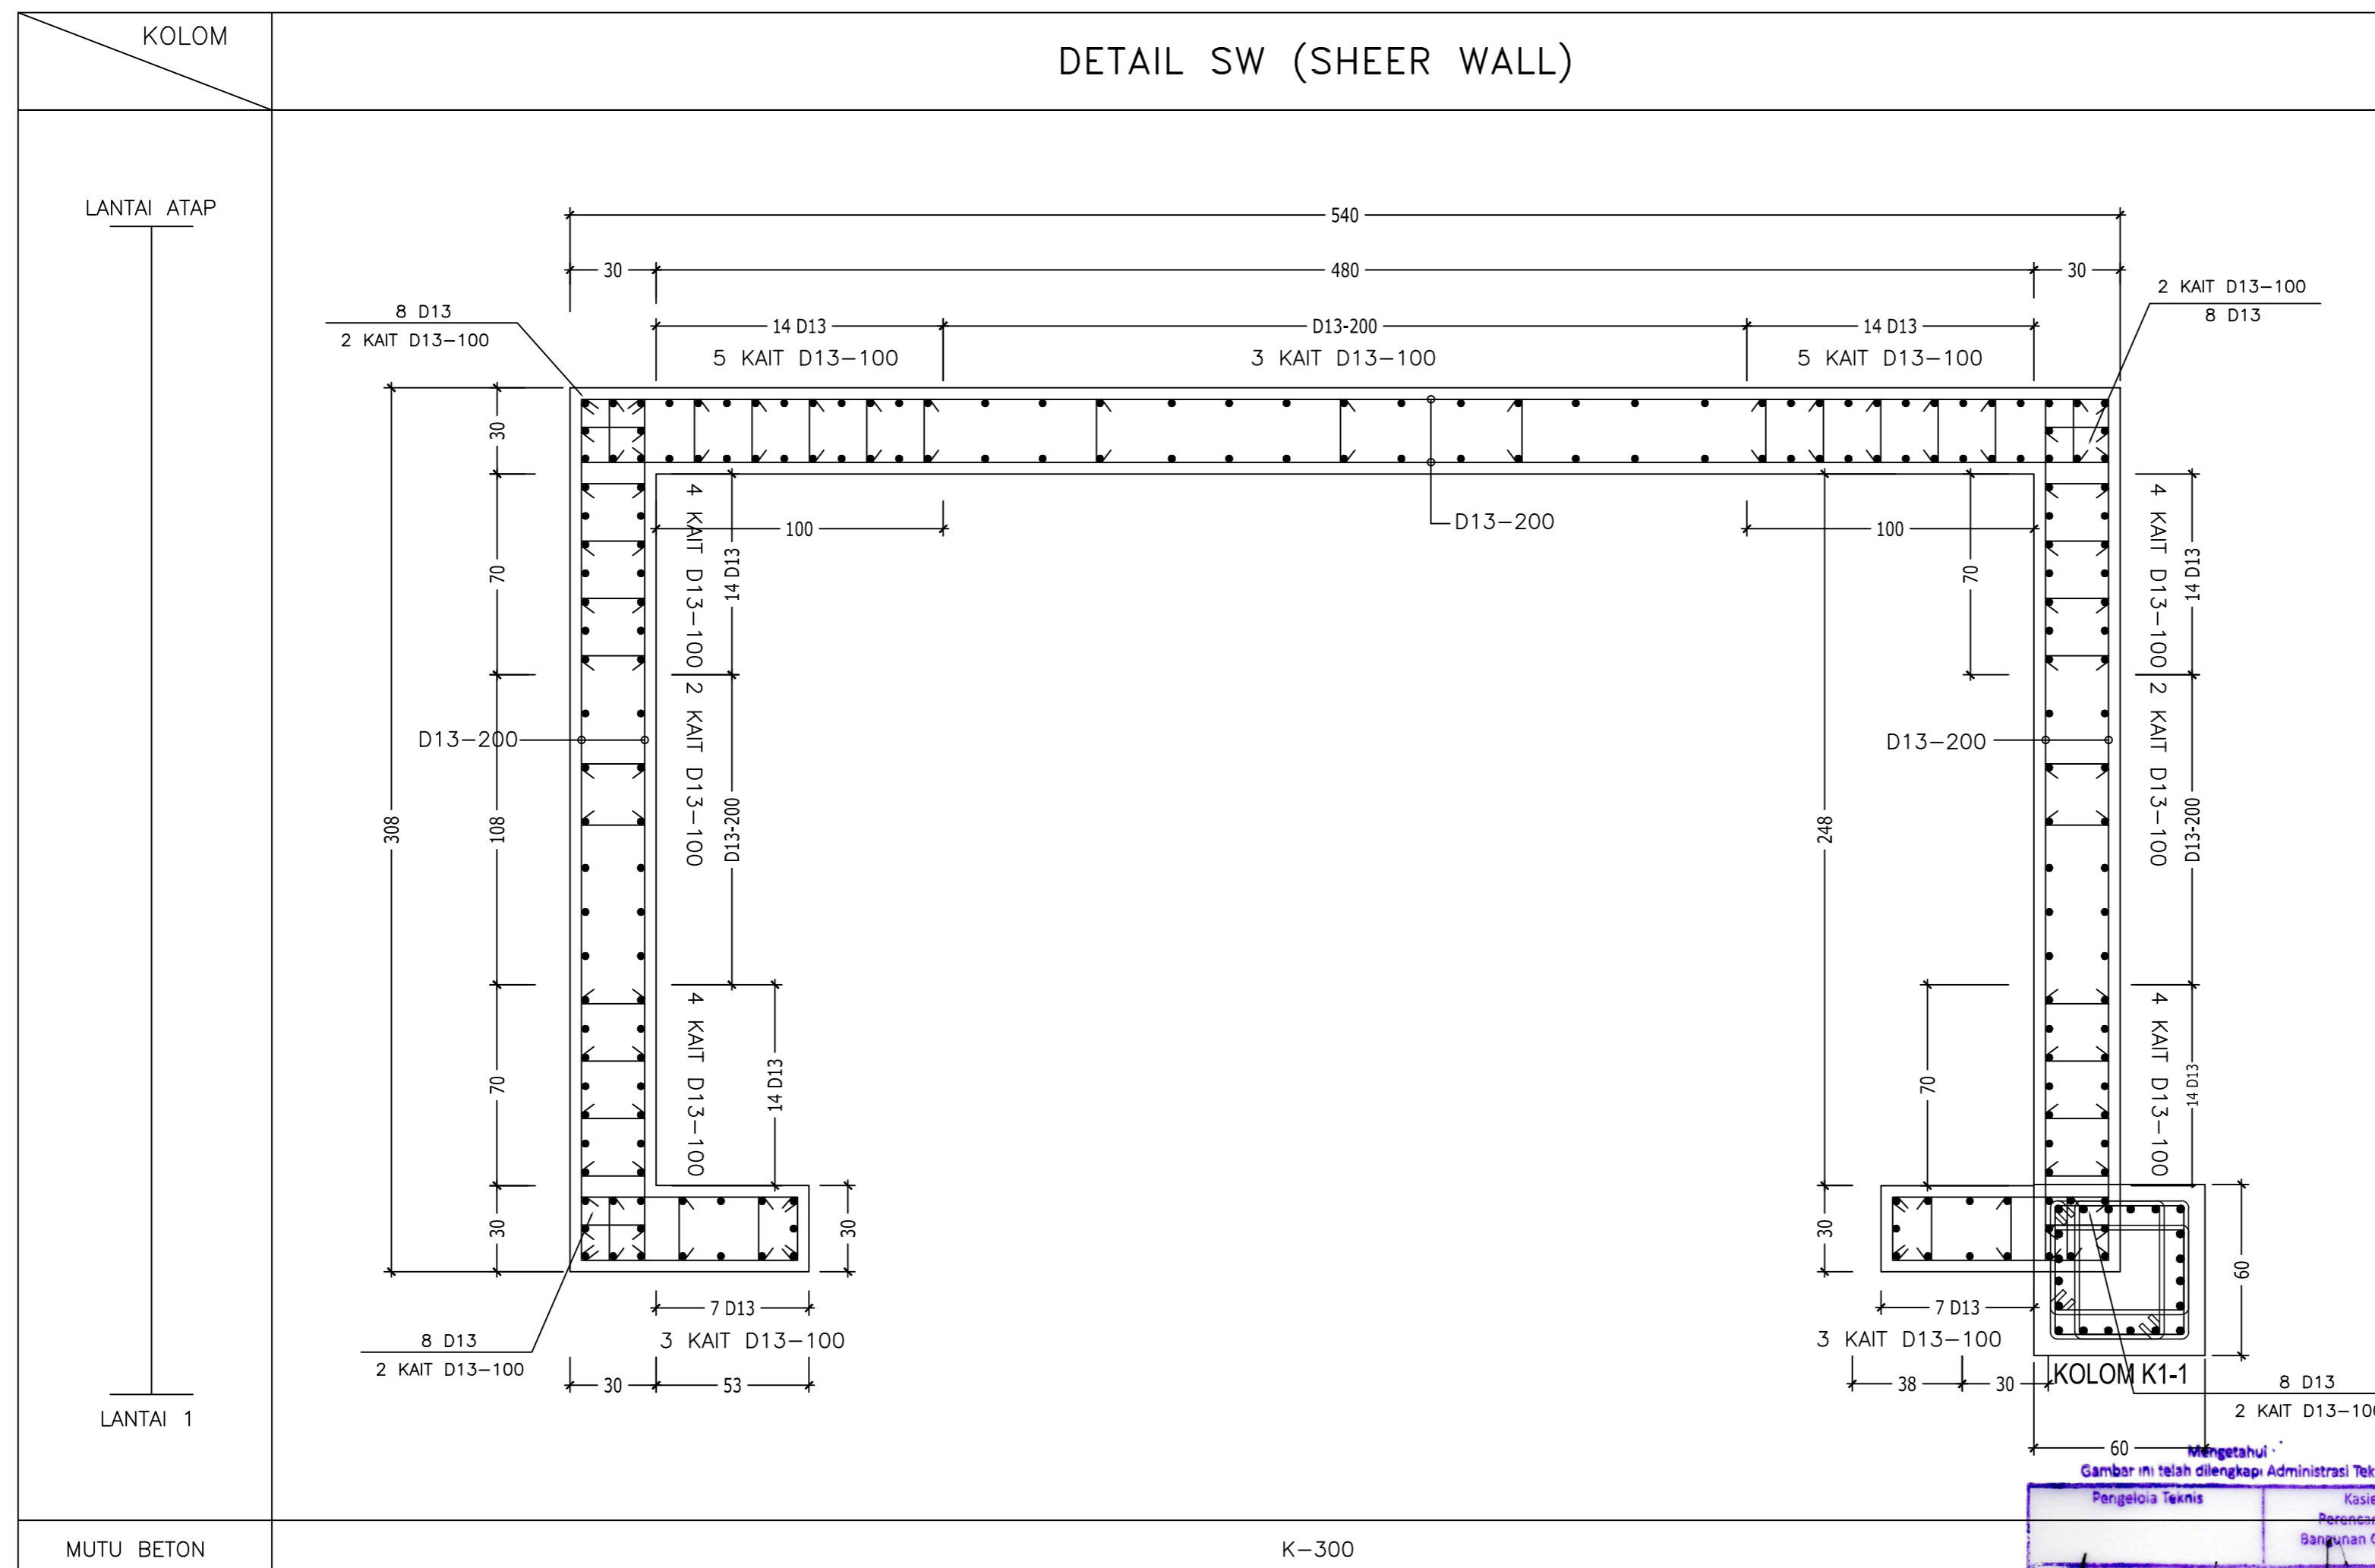

Gambar ini telah dilengkapi Administrasi Teknis

Pengelola Teknis	Kasie Perencanaan Bangunan Gedung
PT. DIRA BINA NUSA Penata NIP. 1962092432065012097	
AB. PERPALS DINAS PEKERJAAN UMUM CIPTA KARYA DAN JATA RUANG PROPINSI JAWA TIMUR Kepala Bidang Tata Bangunan	
MOH. RUDY ERMAWAN Y., ST., M.Eng Pembina NIP. 1970072019850121004	



KEMENTERIAN AGAMA
UNIVERSITAS ISLAM NEGERI SUNAN AMPEL
SURABAYA

NAMA PEKERJAAN

PERENCANAAN PEMBANGUNAN GEDUNG
PERPUSTAKAAN UIN SUNAN AMPEL SURABAYA

LOKASI

JL. A. YANI 117, SURABAYA

SUMBER DANA

TAHUN ANGGARAN 2016

CATATAN

MENGETAHUI

KUSA PENGUNTA ANGGARAN
REKTOR UIN SUNAN AMPEL
SURABAYA

Prof. Dr. H. ABD. A'LA, M.Ag
NIP. 195709051988031002

MENYETUJUI

PEJABAT PEMBUAT KOMITMEN
KANTOR PUSAT UIN SUNAN AMPEL
SURABAYA

Drs. H. SAMSOEL BAHARI, MM
NIP. 1962012211983031002


KONSULTAN PERENCANA

PT. DIRA BINA NUSA
Konsultan Perencanaan dan Pengawasan
Jl. Gayung Kebonsari B-6 Gayungan Surabaya 60235
Telp/Fax : 031-6292044 E-mail : dirabinusa@gmail.com


DIREKTUR	Ir. H. EDI KUSDIANTO	
TEAM LEADER	WAHYU HIDAYAT, ST., IAL	
ARSITEK	EKO SUPRIYANTO ST.	
STRUKTUR	Ir. JARWOTO	
MEKANIKAL & ELEKTRIKAL	Ir. AHMAD KUSAERI	

NAMA GAMBAR :	SKALA :
DENAH PLAT DINDING GWT	1 : 75
DENAH SLOOF DAN KOLOM GWT	1 : 75
DENAH PLAT DASAR GWT	1 : 75


KODE GBR.	NOMOR GBR.	JML. GBR.
STR	11	66

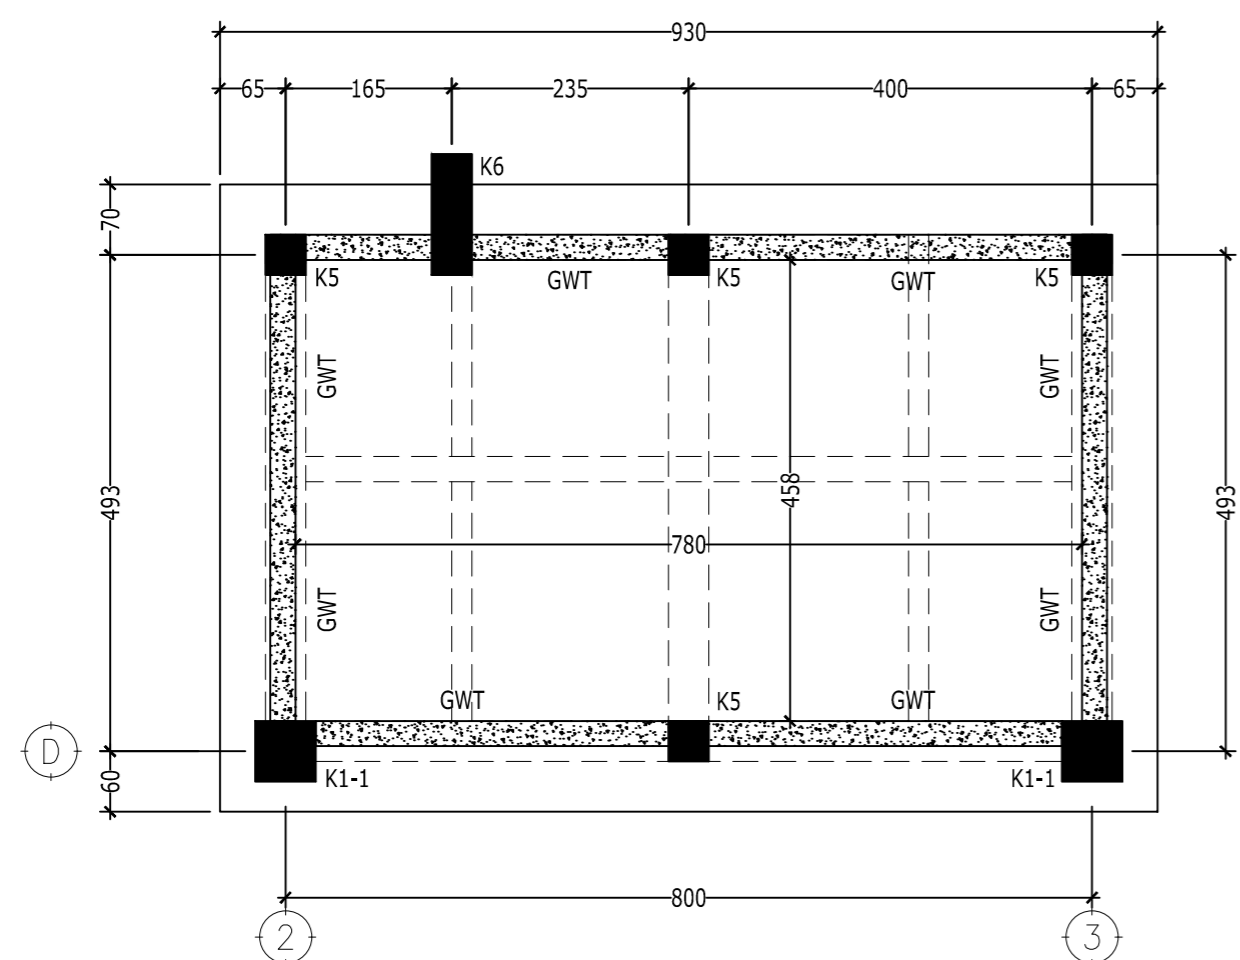

DENAH PLAT DINDING GWT
SKALA 1 : 75

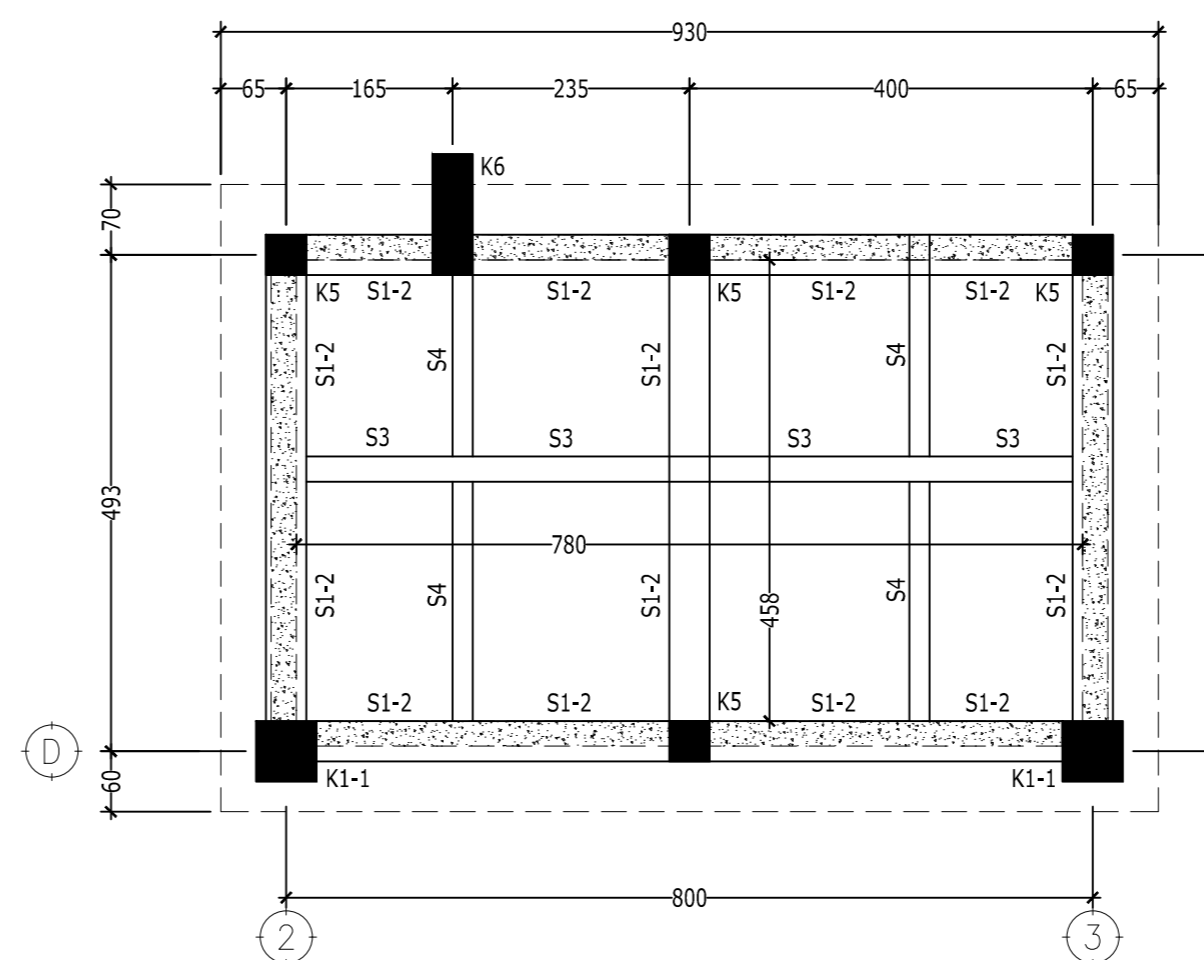

DENAH SLOOF DAN KOLOM GWT
SKALA 1 : 75

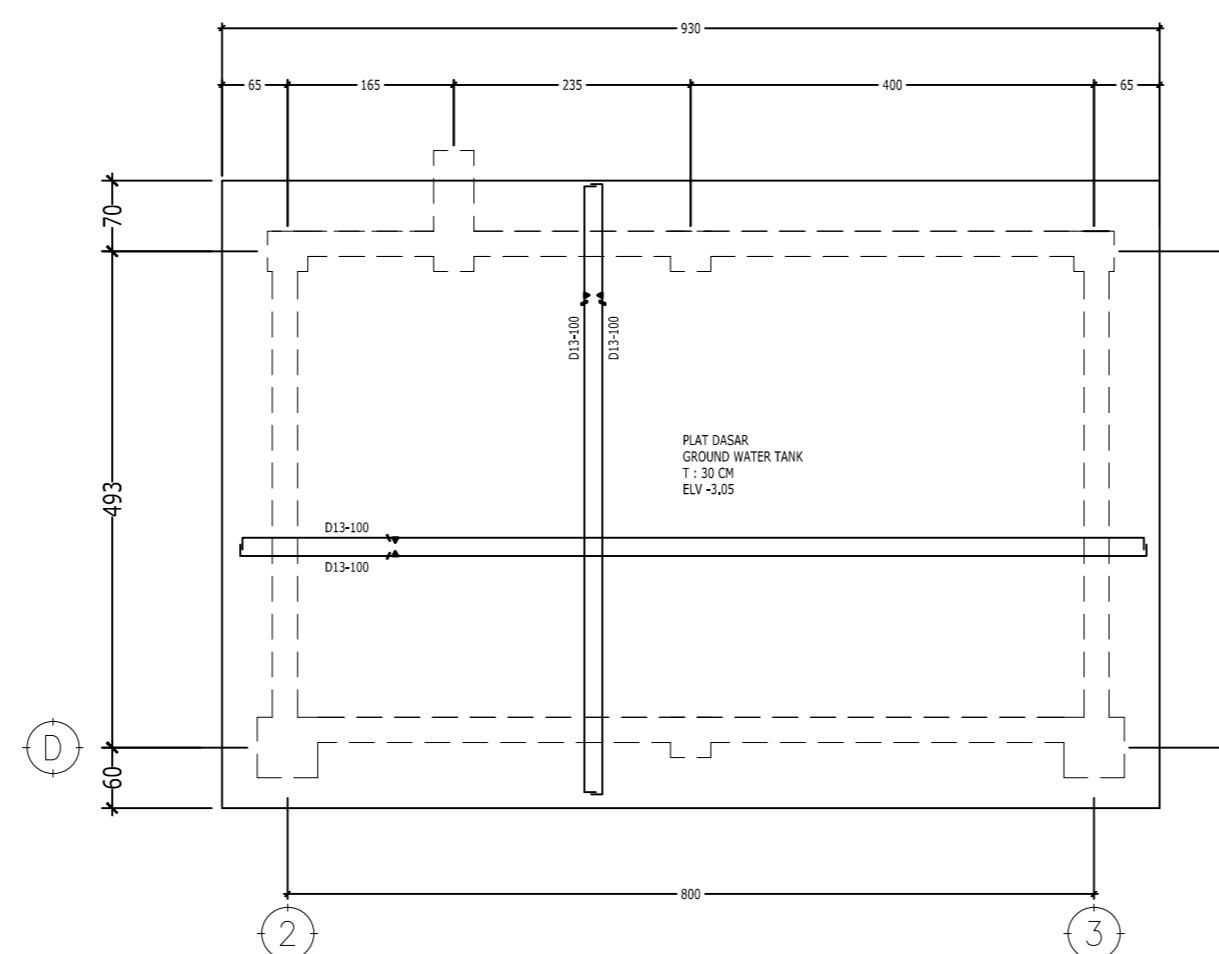

DENAH PLAT DASAR GWT
SKALA 1 : 75

Mengetahui
Gambar ini telah dilengkapi Administrasi Teknis

Pengelola Teknis	Kasie Perencanaan Bangunan Gedung
PT. DIRA BINA NUSA Penata NIP. 19920604 200501 2 002	
AB. PERMA S. DINAS PEKERJAAN UMUM CIPTA KARYA DAN JATA RUANG PROPINSI JAWA TIMUR Kepala Bidang Tata Bangunan	
MOH. RUDY ERMAWAN Y., ST., M.Eng Pembina NIP. 19700720 1985012 1 004	



KEMENTERIAN AGAMA
UNIVERSITAS ISLAM NEGERI SUNAN AMPEL
SURABAYA

NAMA PEKERJAAN

PERENCANAAN PEMBANGUNAN GEDUNG
PERPUSTAKAAN UIN SUNAN AMPEL SURABAYA

LOKASI

JL. A. YANI 117, SURABAYA

SUMBER DANA

TAHUN ANGGARAN 2016

CATATAN

MENGETAHUI



Prof. Dr. H. ABD. A'LA, M.Ag
NIP. 195709051983031002

MENYETUJUI

PEJABAT PEMBUAT KOMITMEN
KANTOR PUSAT UIN SUNAN AMPEL
SURABAYA



Drs. H. SAMSOEL BAHARI, MM
NIP. 196201221983031002

KONSULTAN PERENCANA




DIREKTUR	Ir. H. EDI KUSDIANTO	
TEAM LEADER	WAHYU HIDAYAT, ST., IAL	
ARSITEK	EKO SUPRIYANTO ST.	
STRUKTUR	Ir. JARWOTO	
MEKANIKAL & ELEKTRIKAL	Ir. AHMAD KUSAERI	

NAMA GAMBAR : SKALA :

DETAIL PENULANGAN GWT 1 : 40

KODE GBR. NOMOR GBR. JML. GBR.

STR 12 66

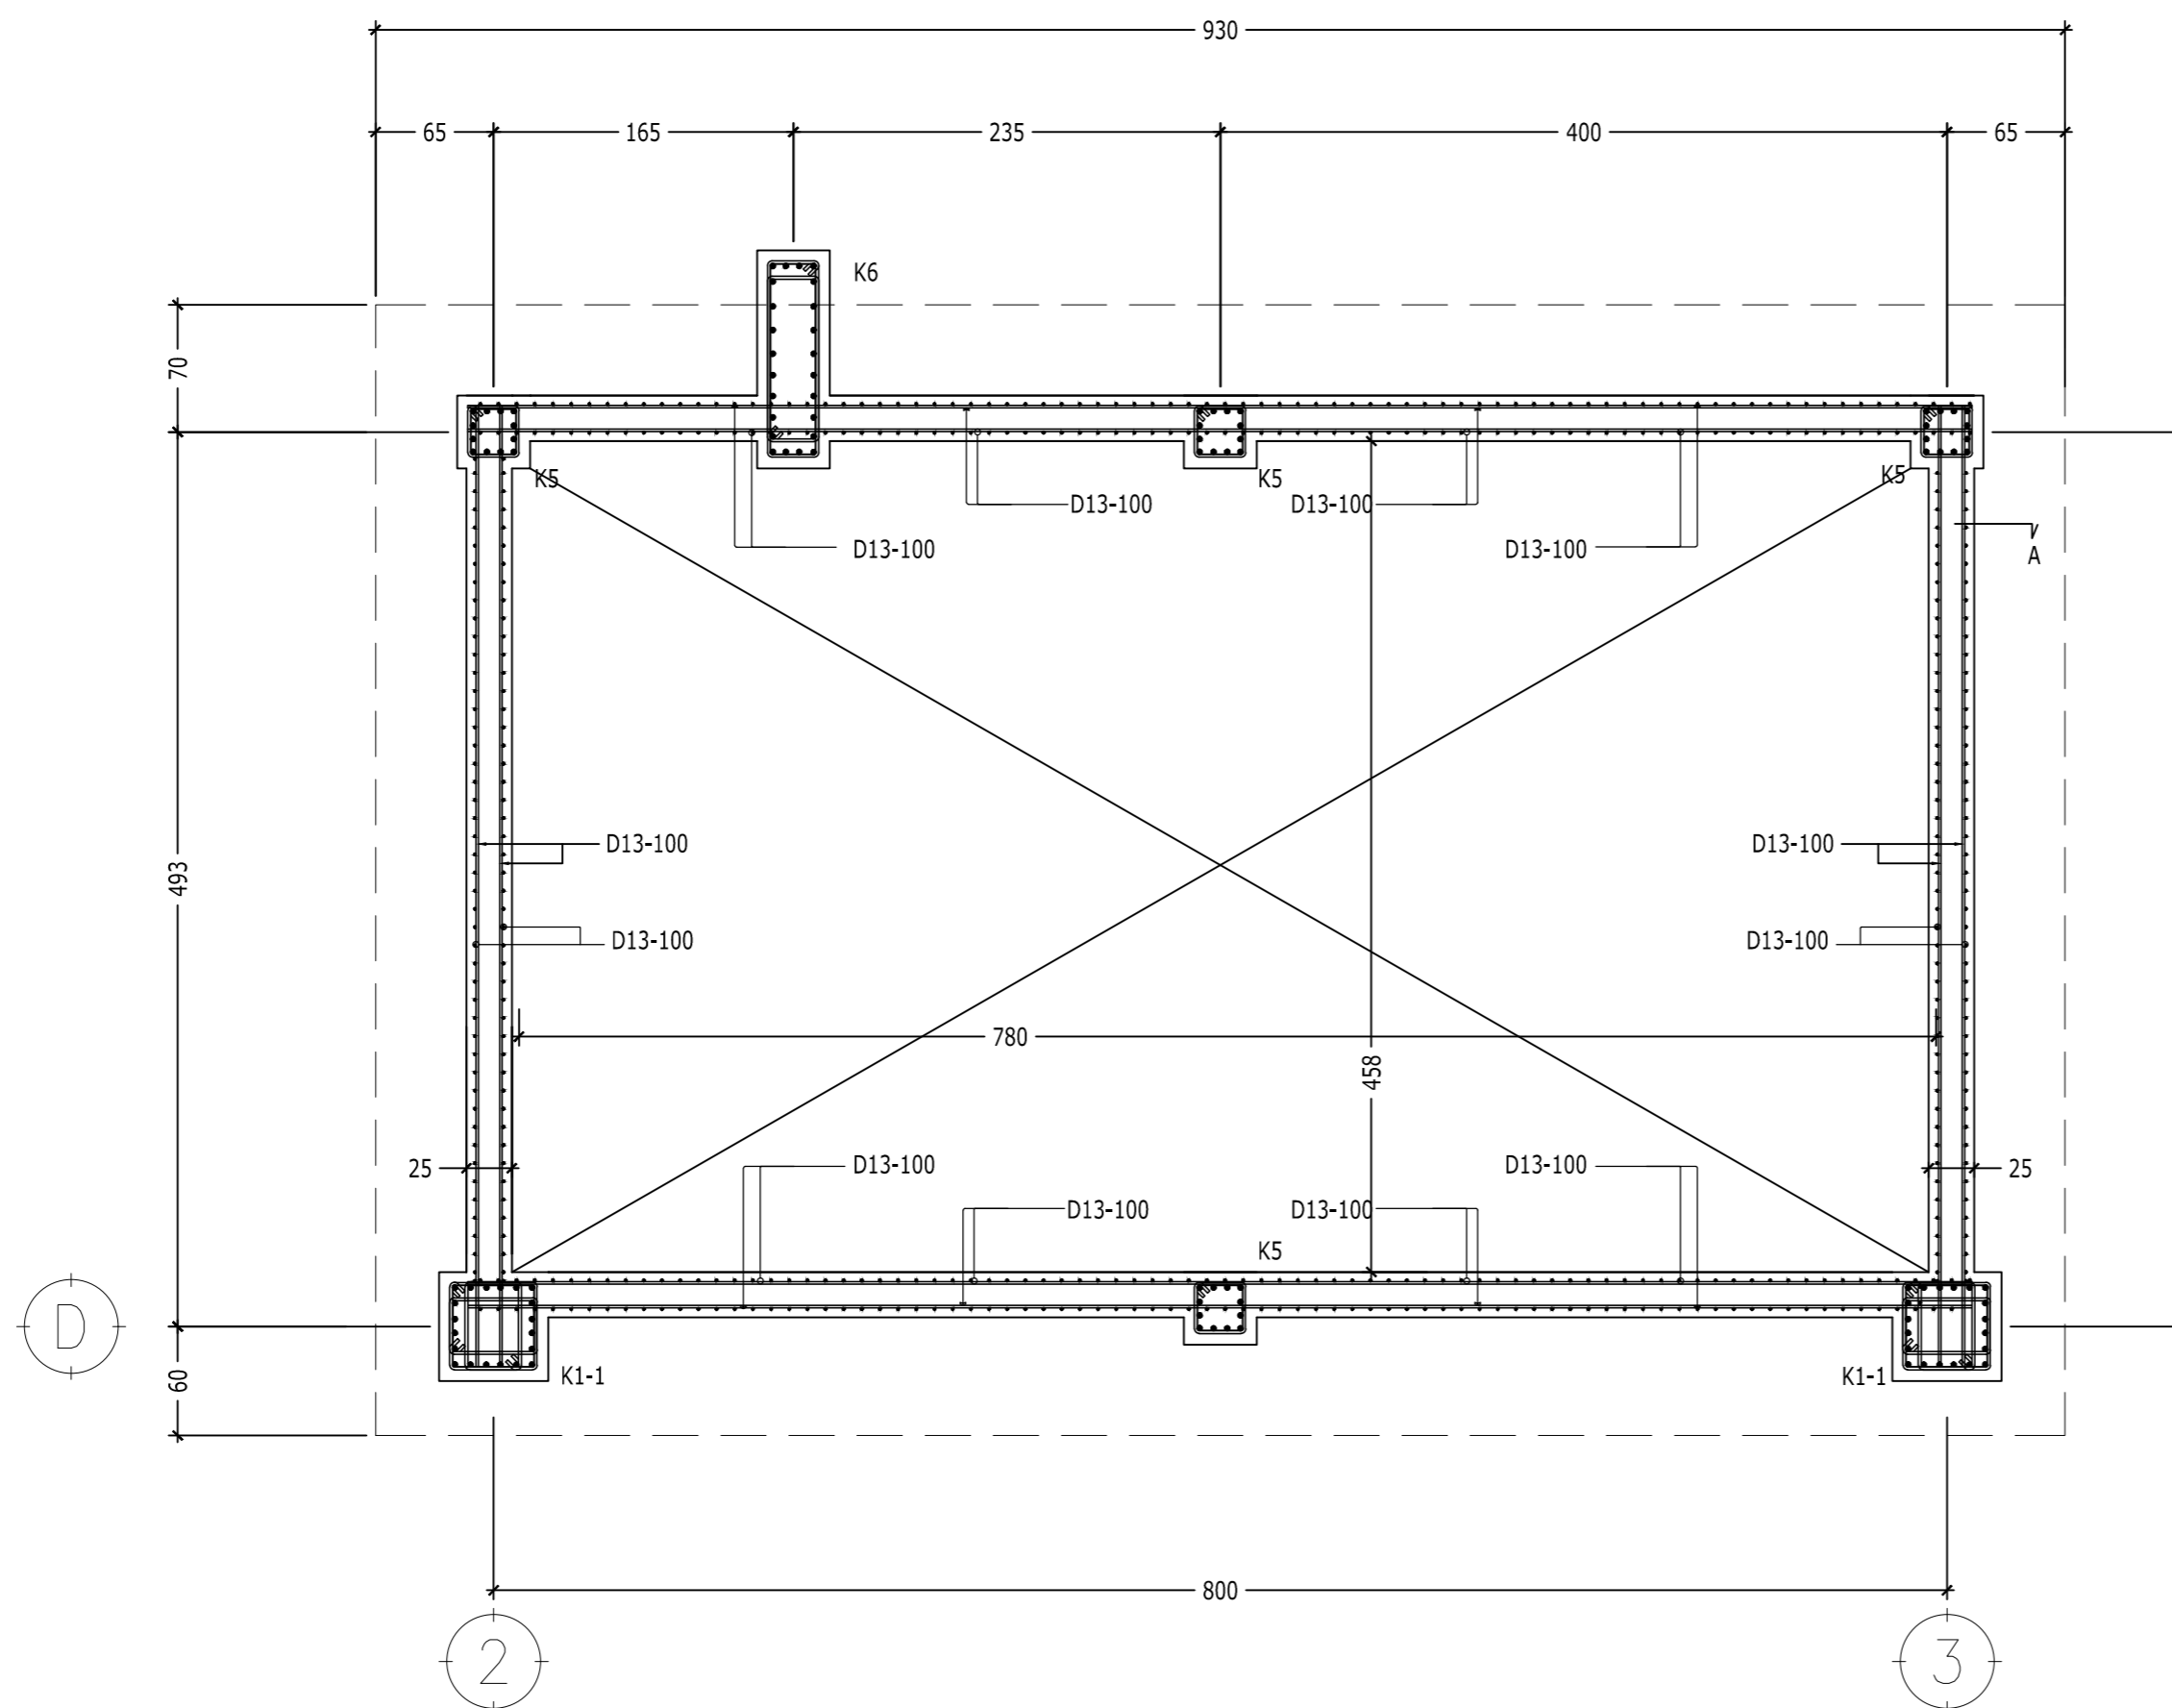

DETAIL PENULANGAN GWT
SKALA 1 : 40





KEMENTERIAN AGAMA
UNIVERSITAS ISLAM NEGERI SUNAN AMPEL
SURABAYA

NAMA PEKERJAAN

PERENCANAAN PEMBANGUNAN GEDUNG
PERPUSTAKAAN UIN SUNAN AMPEL SURABAYA

LOKASI

JL. A. YANI 117, SURABAYA

SUMBER DANA

TAHUN ANGGARAN 2016

CATATAN

MENGETAHUI



Prof. Dr. H. ABD. A'LA, M.Ag
NIP. 195709051988031002

MENYETUJUI

PEJABAT PEMBUAT KOMITMEN
KANTOR PUSAT UIN SUNAN AMPEL
SURABAYA

Drs. H. SAMSOEL BAHARI, MM
NIP. 196201221983031002


KONSULTAN PERENCANA



DIREKTUR	Ir. H. EDI KUSDianto	
TEAM LEADER	WAHYU HIDAYAT, ST., IAL	
AR SITEK	EKO SUPRIYANTO ST.	
STRUKTUR	Ir. JARWOTO	
MEKANIKAL & ELEKTRIKAL	Ir. AHMAD KUSAERI	

NAMA GAMBAR : POTONGAN A-A (GWT) SKALA : 1 : 40

KODE GBR. : STR NOMOR GBR. : 13 JML. GBR. : 66

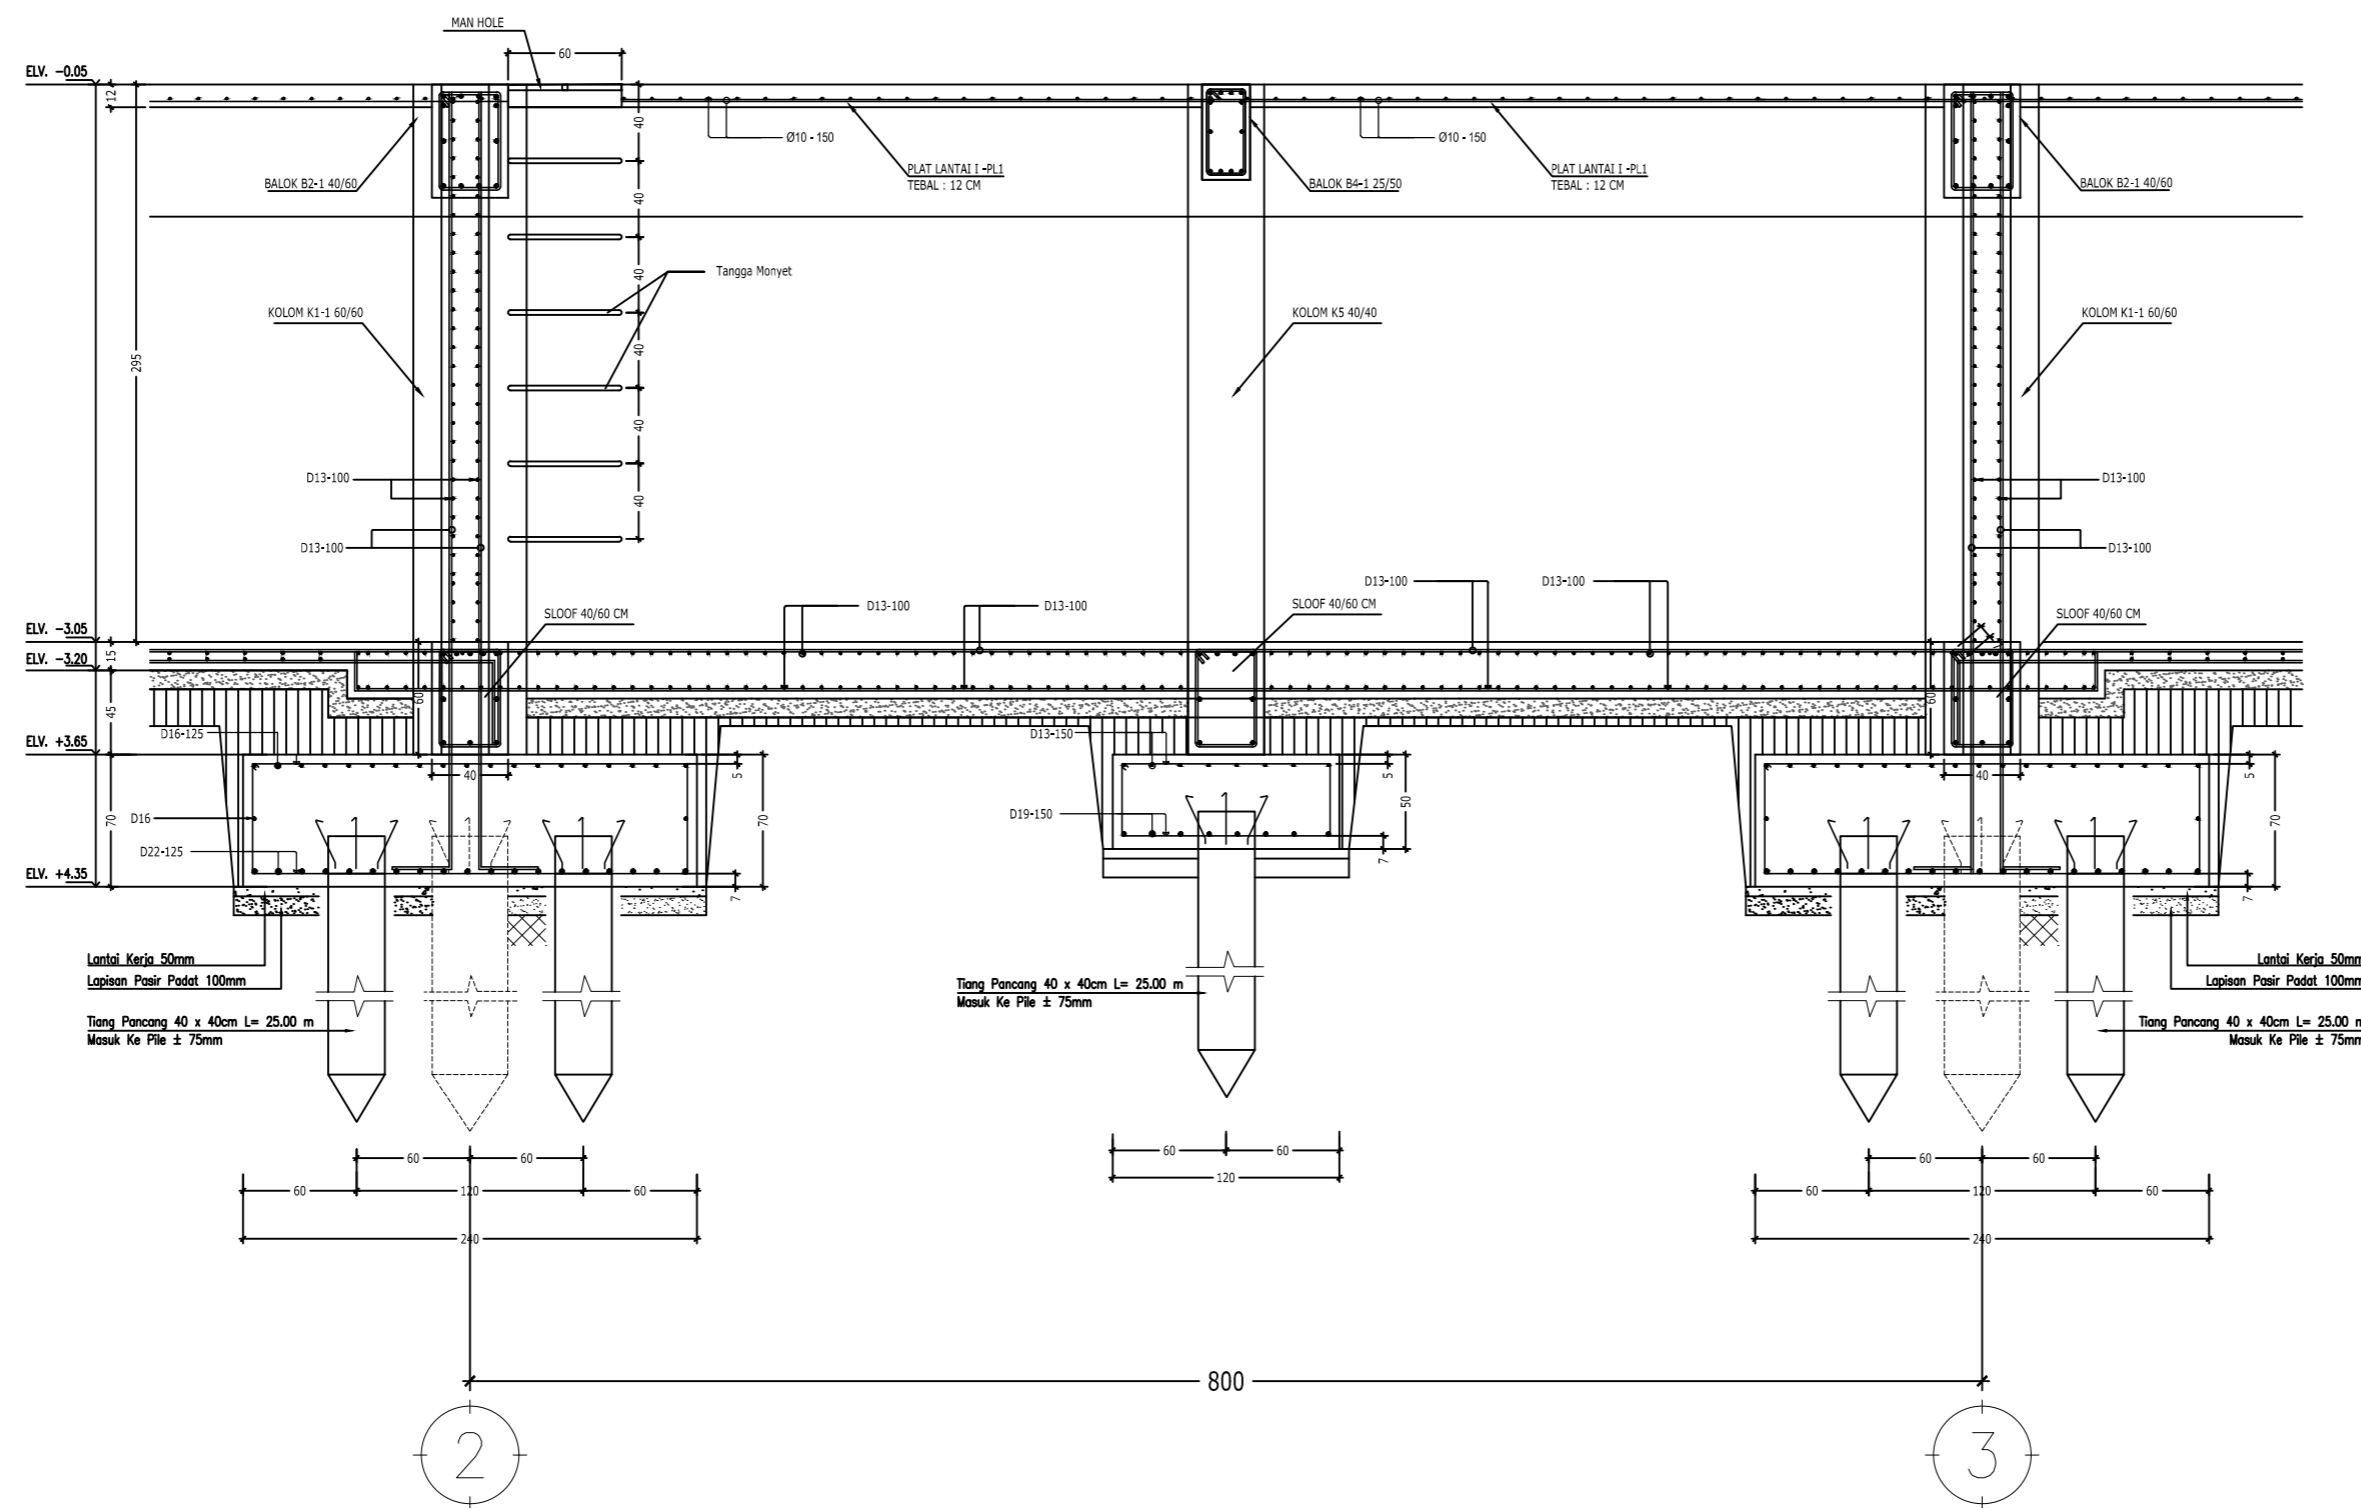

POTONGAN A-A (GWT)
SKALA 1 : 40

Mengetahui
Gambar ini telah dilengkapi Administrasi Teknis

Pengelola Teknis	Kasie Perencanaan Bangunan Gedung
PT. DIRA BINA NUSA Penata NIP. 19720904 200501 1 007	
AB. PEMALA DINAS PERKERJAAN UMUM CIPTA KARYA DAN JATA RUANG PROVINSI JAWA TIMUR Kepala Bidang Tata Bangunan	
MOM. RUDYERMANAN Y. ST. M. MT Pembina NIP. 19700720 1985012 1 004	



KEMENTERIAN AGAMA
UNIVERSITAS ISLAM NEGERI SUNAN AMPEL
SURABAYA

NAMA PEKERJAAN

PERENCANAAN PEMBANGUNAN GEDUNG
PERPUSTAKAAN UIN SUNAN AMPEL SURABAYA

LOKASI

JL. A. YANI 117, SURABAYA

SUMBER DANA

TAHUN ANGGARAN 2016

CATATAN

MENGETAHUI

KEMENTERIAN AGAMA
UNIVERSITAS ISLAM NEGERI SUNAN AMPEL
SURABAYA

Prof. Dr. H. ABD. A'LA, M.Ag
NIP. 195709051988031002

MENYETUJUI

PEJABAT PEMBUAT KOMITMEN
KANTOR PUSAT UIN SUNAN AMPEL
SURABAYA

Drs. H. SAMSOEL BAHARI, MM
NIP. 196201221983031002

KONSULTAN PERENCANA

PT. DIRA BINA NUSA
Monevita Perencanaan dan Pengawasan
Jl. Gayung Kebonsari B-6 Gayungan Surabaya 60235
Telp/Fax : 031-6292044 E-mail : dirabinusa@gmail.com



DIREKTUR	Ir. H. EDI KUSDianto	
TEAM LEADER	WAHYU HIDAYAT, ST, IAL	
A R SITEK	EKO SUPRIYANTO ST.	
STRUKTUR	Ir. JARWOTO	
MEKANIKAL & ELEKTRIKAL	Ir. AHMAD KUSAERI	

NAMA GAMBAR : SKALA :

DENAH SLOOF DAN KOLOM
SEMI BASEMENT ELV.-3.05 1 : 100

KODE GBR. NOMOR GBR. JML. GBR.

STR 14 66

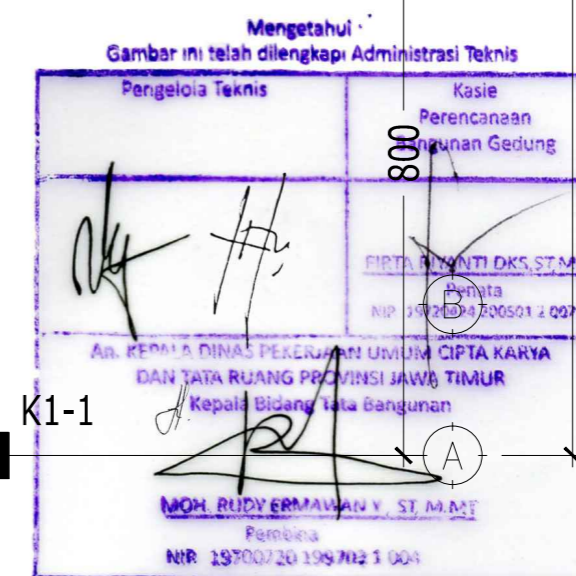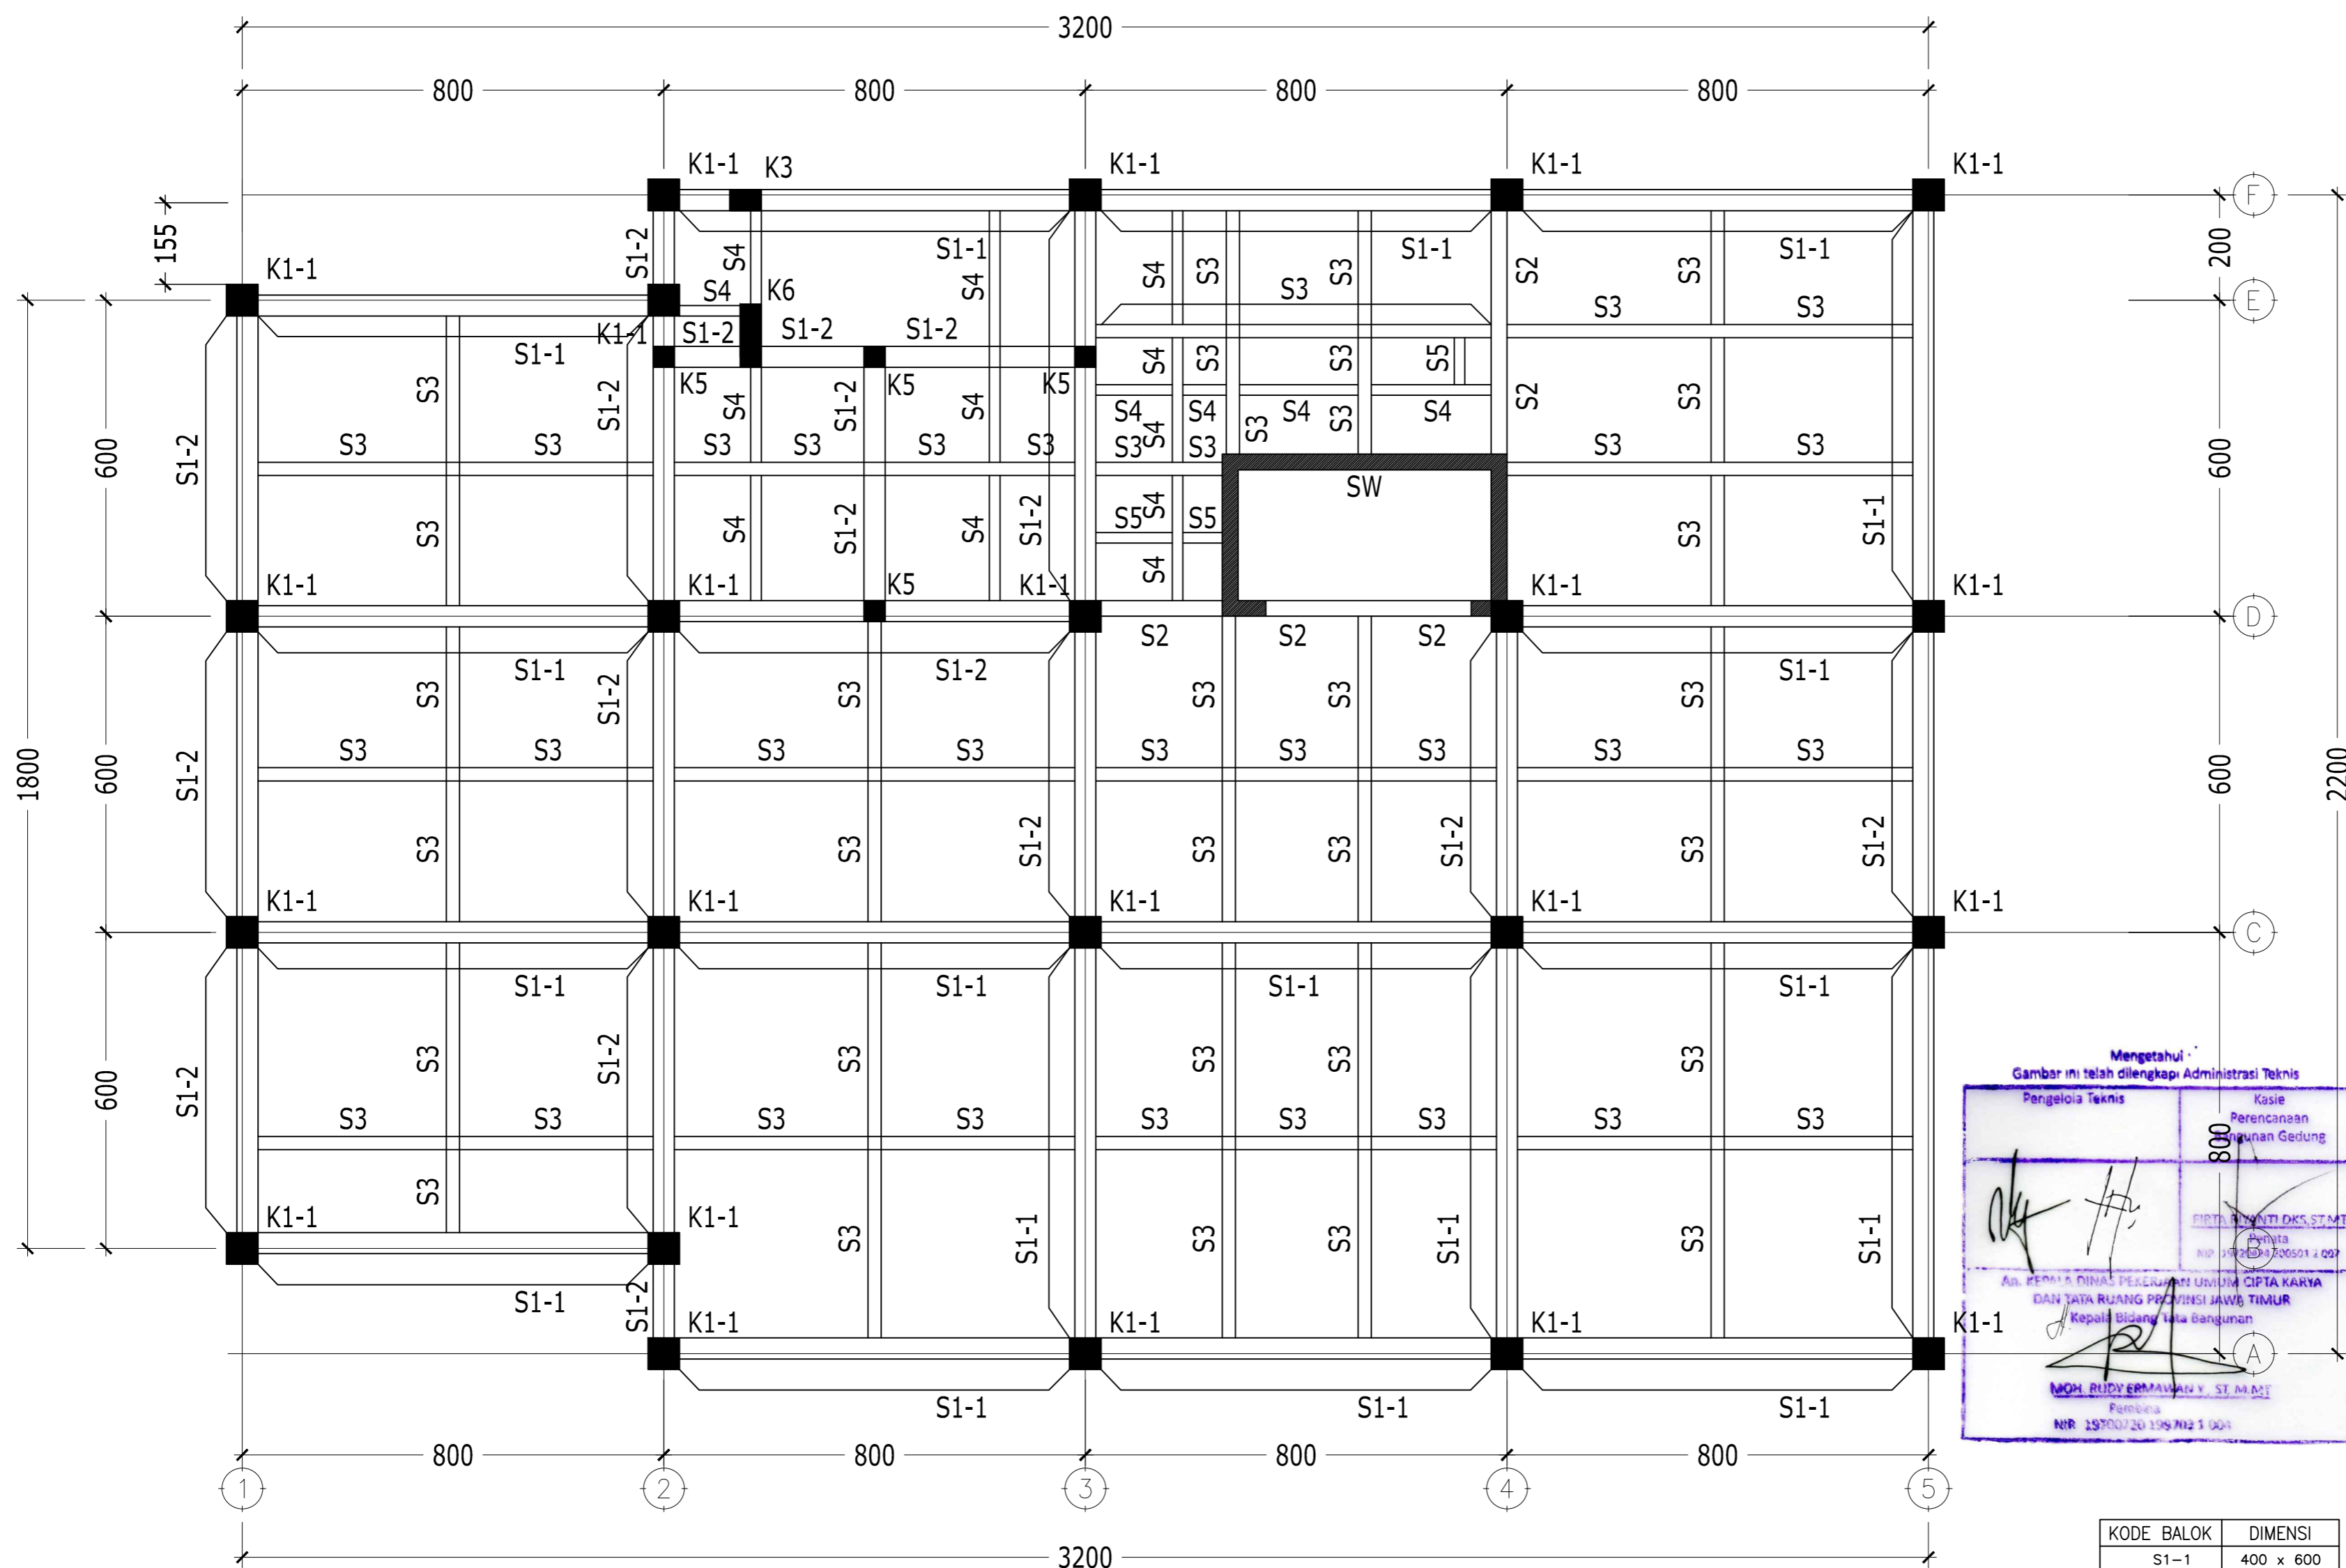

KODE BALOK	DIMENSI
S1-1	400 x 600
S1-2	400 x 600
S2	250 x 500
S3	200 x 400
S4	200 x 300

KODE WALL	TEBAL
S-W	300 mm

LANTAI	K1-1
BASEMENT - LT5	600 x 600

LANTAI	K3
BASEMENT - LT9	400 x 600

LANTAI	K5	K6
BASEMENT	400 x 400	400 x 1200

DENAH SLOOF DAN KOLOM SEMI BASEMENT ELV.-3.05
SKALA 1 : 100

* MUTU BETON :
BALOK, PELAT, PILECAP K-300 ($f_c' = 25 \text{ MPa}$)
(KECUALI TERTULIS LAIN DI GAMBAR)

* MUTU BAJA TULANGAN :
 $f_y = 240 \text{ MPa}$ (BJTP-24) untuk notasi \emptyset
 $f_y = 400 \text{ MPa}$ (BJTD-40) untuk notasi D

* MUTU BETON :
KOLOM DAN SHEAR WALL LIHAT GAMBAR

* BEBAN BERGUNA:
BEBAN MATI TAMBAHAN = 150 KG/M²
BEBAN HIDUP LANTAI PARKIR = 800 KG/M²
BEBAN HIDUP LANTAI PERPUSTAKAAN = 400 KG/M²
BEBAN HIDUP LANTAI ATAP = 100 KG/M²



KEMENTERIAN AGAMA
UNIVERSITAS ISLAM NEGERI SUNAN AMPEL
SURABAYA

NAMA PEKERJAAN

PERENCANAAN PEMBANGUNAN GEDUNG
PERPUSTAKAAN UIN SUNAN AMPEL SURABAYA

LOKASI

JL. A. YANI 117, SURABAYA

SUMBER DANA

TAHUN ANGGARAN 2016

CATATAN

MENGETAHUI

KEMENTERIAN AGAMA
UNIVERSITAS ISLAM NEGERI SUNAN AMPEL
SURABAYA
Prof. Dr. H. ABD. A'LA, M.Ag
NIP. 19570905198031002

MENYETUJUI

PEJABAT PEMBUAT KOMITMEN
KANTOR PUSAT UIN SUNAN AMPEL
SURABAYA

Drs. H. SAMSOEL BAHARI, MM
NIP. 196201221983031002

KONSULTAN PERENCANA

PT. DIRA BINA NUSA
Monevita Perencanaan dan Pengawasan
Jl. Gayung Kebonsari B-6 Gayungan Surabaya 60235
Telp/Fax : 031-6292044 E-mail : dirabinusa@gmail.com

DIREKTUR	Ir. H. EDI KUSDianto	
TEAM LEADER	WAHYU HIDAYAT, ST, IAL	
AR SITEK	EKO SUPRIYANTO ST.	
STRUKTUR	Ir. JARWOTO	
MEKANIKAL & ELEKTRIKAL	Ir. AHMAD KUSAERI	


NAMA GAMBAR : SKALA :

DENAH BALOK DAN KOLOM
LANTAI 1 ELV. -0.05

1 : 100

KODE GBR. NOMOR GBR. JML. GBR.

STR 15 66

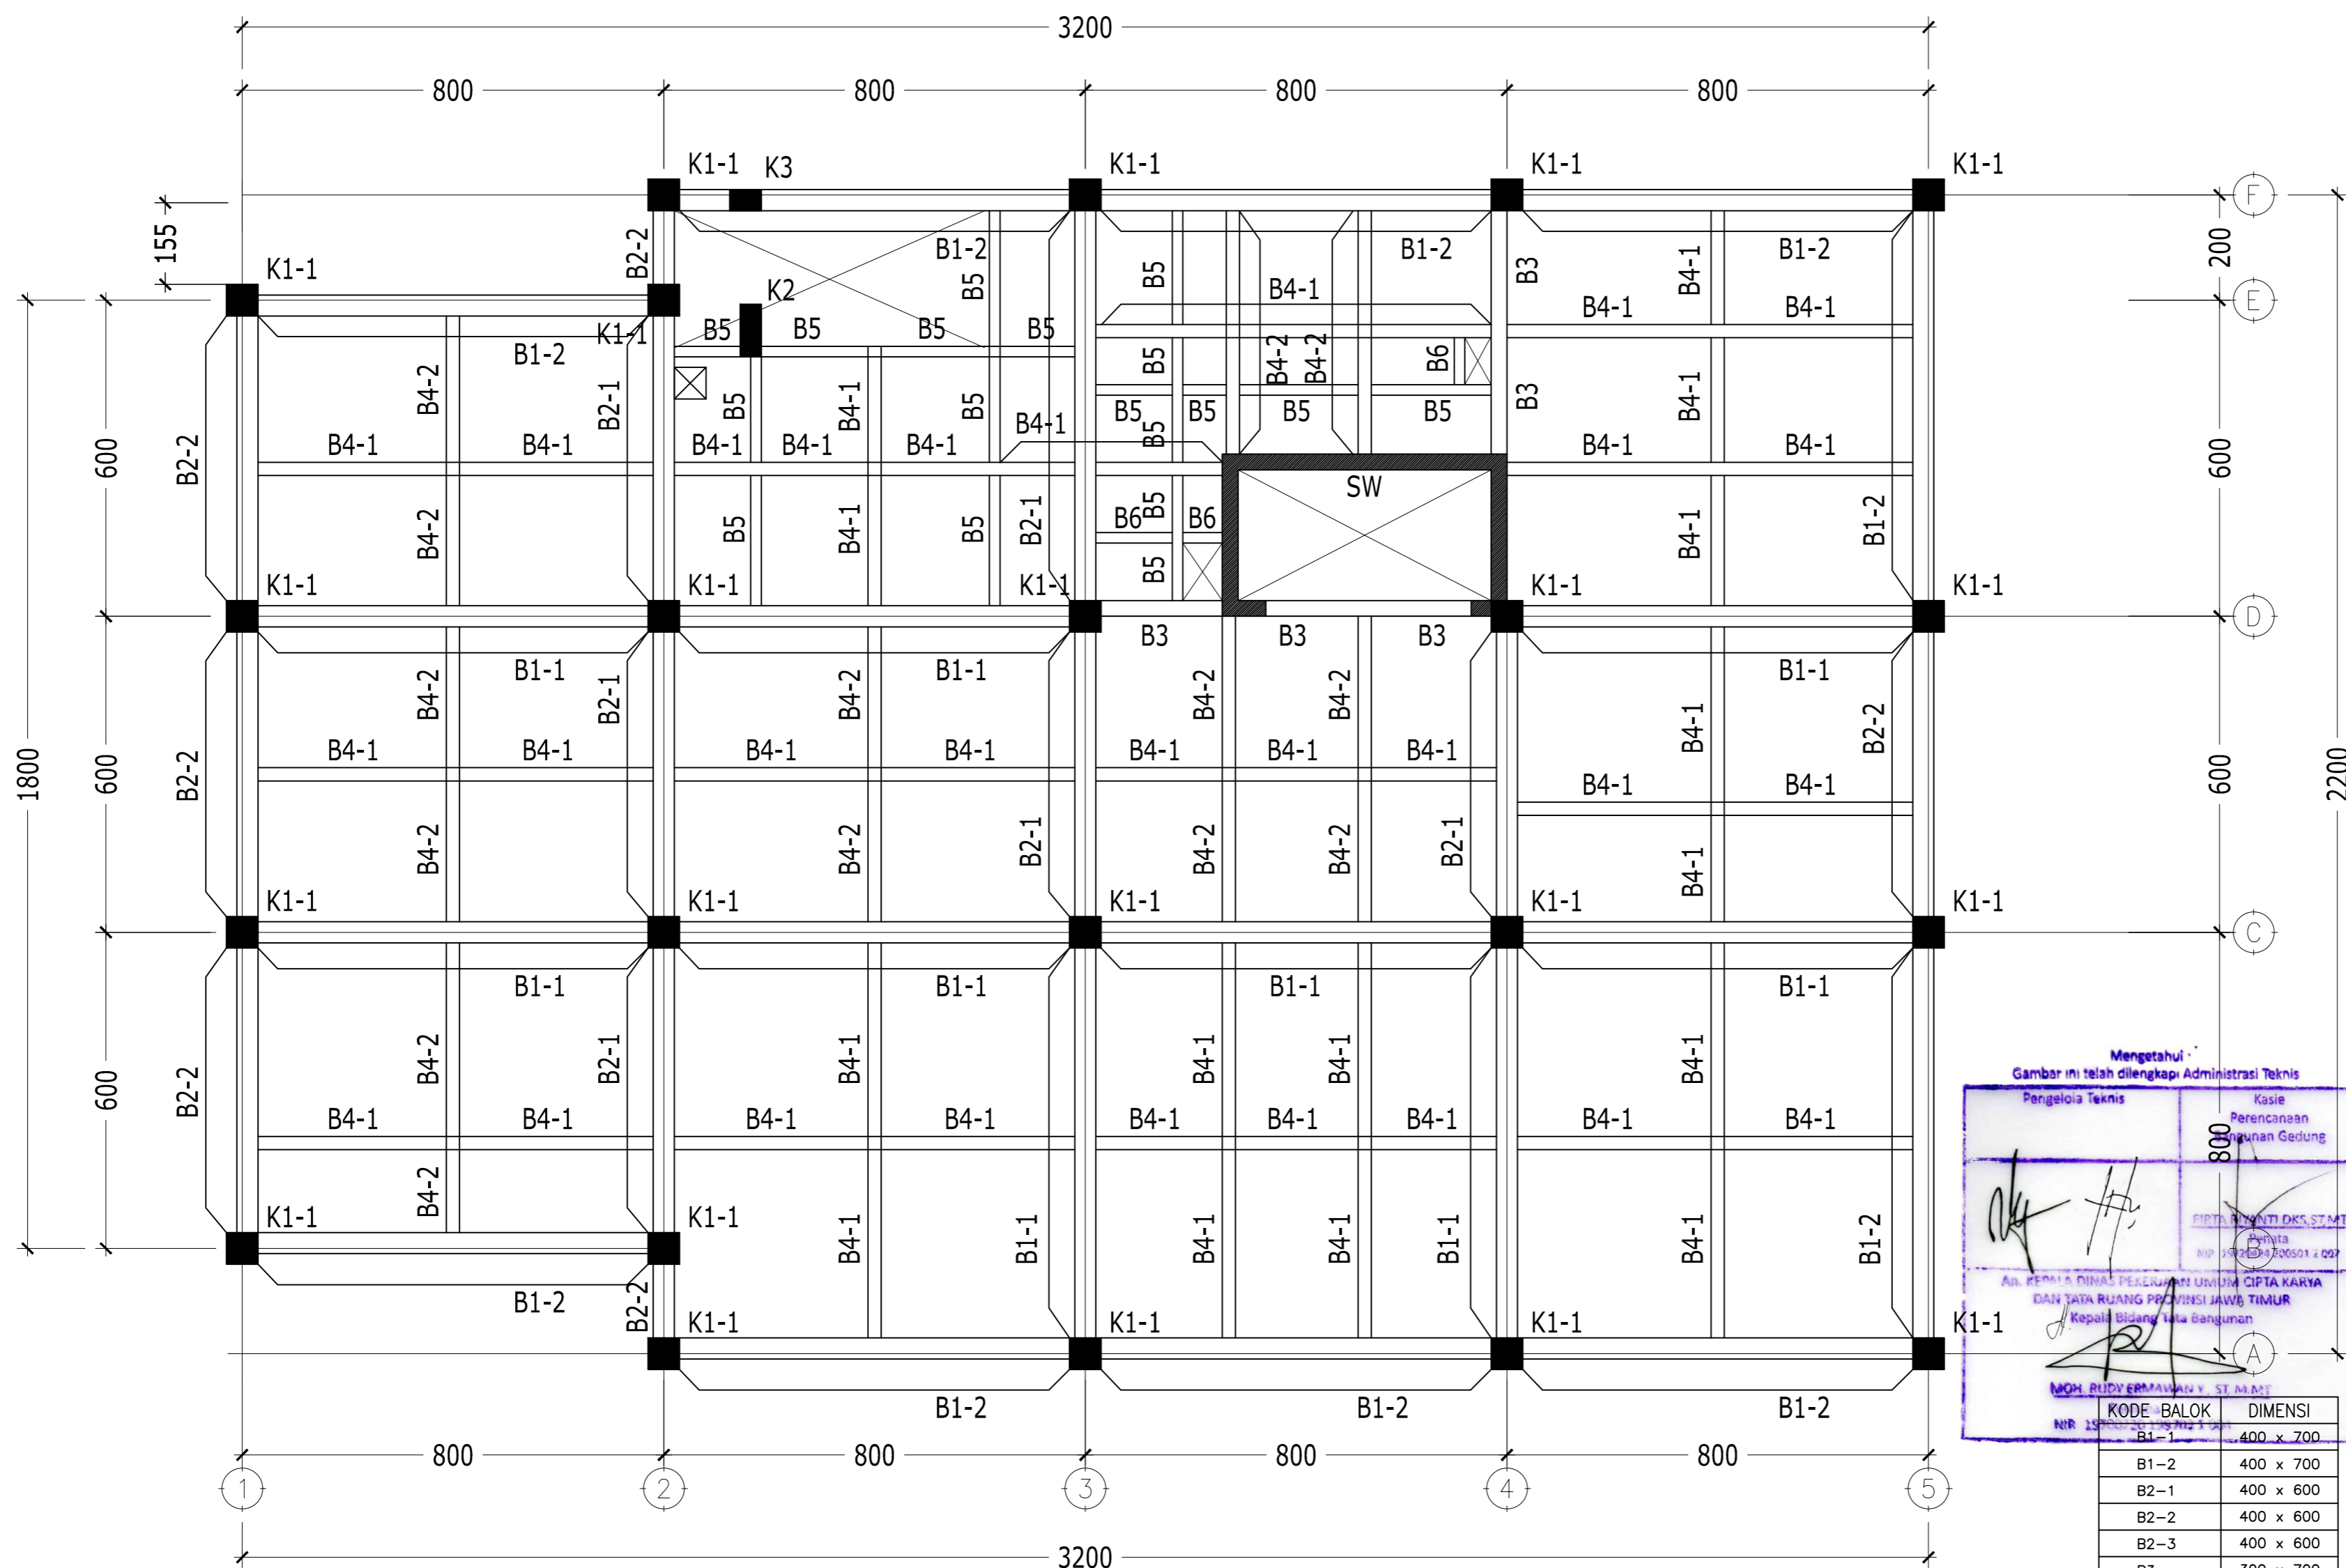

Mengetahui
Gambar ini telah dilengkapi Administrasi Teknis

Pengelola Teknis	Kasie Perencanaan Bangunan Gedung
PIRTA BINTI DKS, ST, MT Plynta NIP. 19720214065014002	

AN. PERANG DINAS PEKERJAAN UMUM CIPTA KARYA
DAN JATA RUANG PROVINSI JAWA TIMUR
Kepala Bidang Tata Bangunan

MOH. RUDY ERMAWAN, ST, M.Eng
NIP. 19550214065014002

KODE BALOK	DIMENSI
B1-1	400 x 700
B1-2	400 x 700
B2-1	400 x 600
B2-2	400 x 600
B2-3	400 x 600
B3	300 x 700
B4-1	250 x 500
B4-2	250 x 500
B4-3	250 x 500
B5	200 x 400
B6	200 x 300
BB	200 x 400

KODE WALL	TEBAL
S-W	300 mm

LANTAI	K1-1	K1-2
BASEMENT - LT5	600 x 600	600 x 600

LANTAI	K2	K3
BASEMENT - LT9	400 x 1000	400 x 600

DENAH BALOK DAN KOLOM LANTAI 1 ELV. -0.05
SKALA 1 : 100

* MUTU BETON :
BALOK, PELAT, PILECAP K-300 ($f_c' = 25 \text{ MPa}$)
(KECUALI TERTULIS LAIN DI GAMBAR)

* MUTU BAJA TULANGAN :
 $f_y = 240 \text{ MPa}$ (BJTP-24) untuk notasi \emptyset
 $f_y = 400 \text{ MPa}$ (BJTD-40) untuk notasi D

* MUTU BETON :
KOLOM DAN SHEAR WALL LIHAT GAMBAR

* BEBAN BERGUNA:
BEBAN MATI TAMBAHAN = 150 KG/M²
BEBAN HIDUP LANTAI PARKIR = 800 KG/M²
BEBAN HIDUP LANTAI PERPUSTAKAAN = 400 KG/M²
BEBAN HIDUP LANTAI ATAP = 100 KG/M²



KEMENTERIAN AGAMA
UNIVERSITAS ISLAM NEGERI SUNAN AMPEL
SURABAYA

NAMA PEKERJAAN

PERENCANAAN PEMBANGUNAN GEDUNG
PERPUSTAKAAN UIN SUNAN AMPEL SURABAYA

LOKASI

JL. A. YANI 117, SURABAYA

SUMBER DANA

TAHUN ANGGARAN 2016

CATATAN

MENGETAHUI

KUSA PENGUNTA ANGGARAN
REKTOR UIN SUNAN AMPEL
SURABAYA

Prof. Dr. H. ABD. A'LA, M.Ag
NIP. 195709051983031002

MENYETUJUI

PEJABAT PEMBUAT KOMITMEN
KANTOR PUSAT UIN SUNAN AMPEL
SURABAYA

Drs. H. SAMSOEL BAHARI, MM
NIP. 196201221983031002

KONSULTAN PERENCANA

PT. DIRA BINA NUSA
Konsultan Perencanaan dan Pengawasan
Jl. Gayung Kebonsari B-6 Gayungan Surabaya 60235
Telp/Fax : 031-6292044 E-mail : dirabinausa@gmail.com


DIREKTUR	Ir. H. EDI KUSDianto	
TEAM LEADER	WAHYU HIDAYAT, ST, IAL	
A R SITEK	EKO SUPRIYANTO ST.	
STRUKTUR	Ir. JARWOTO	
MEKANIKAL & ELEKTRIKAL	Ir. AHMAD KUSAERI	

NAMA GAMBAR : SKALA :

DENAH BALOK DAN KOLOM LANTAI 2 ELV.+5.95 1 : 100

KODE GBR. NOMOR GBR. JML. GBR.

STR 16 66

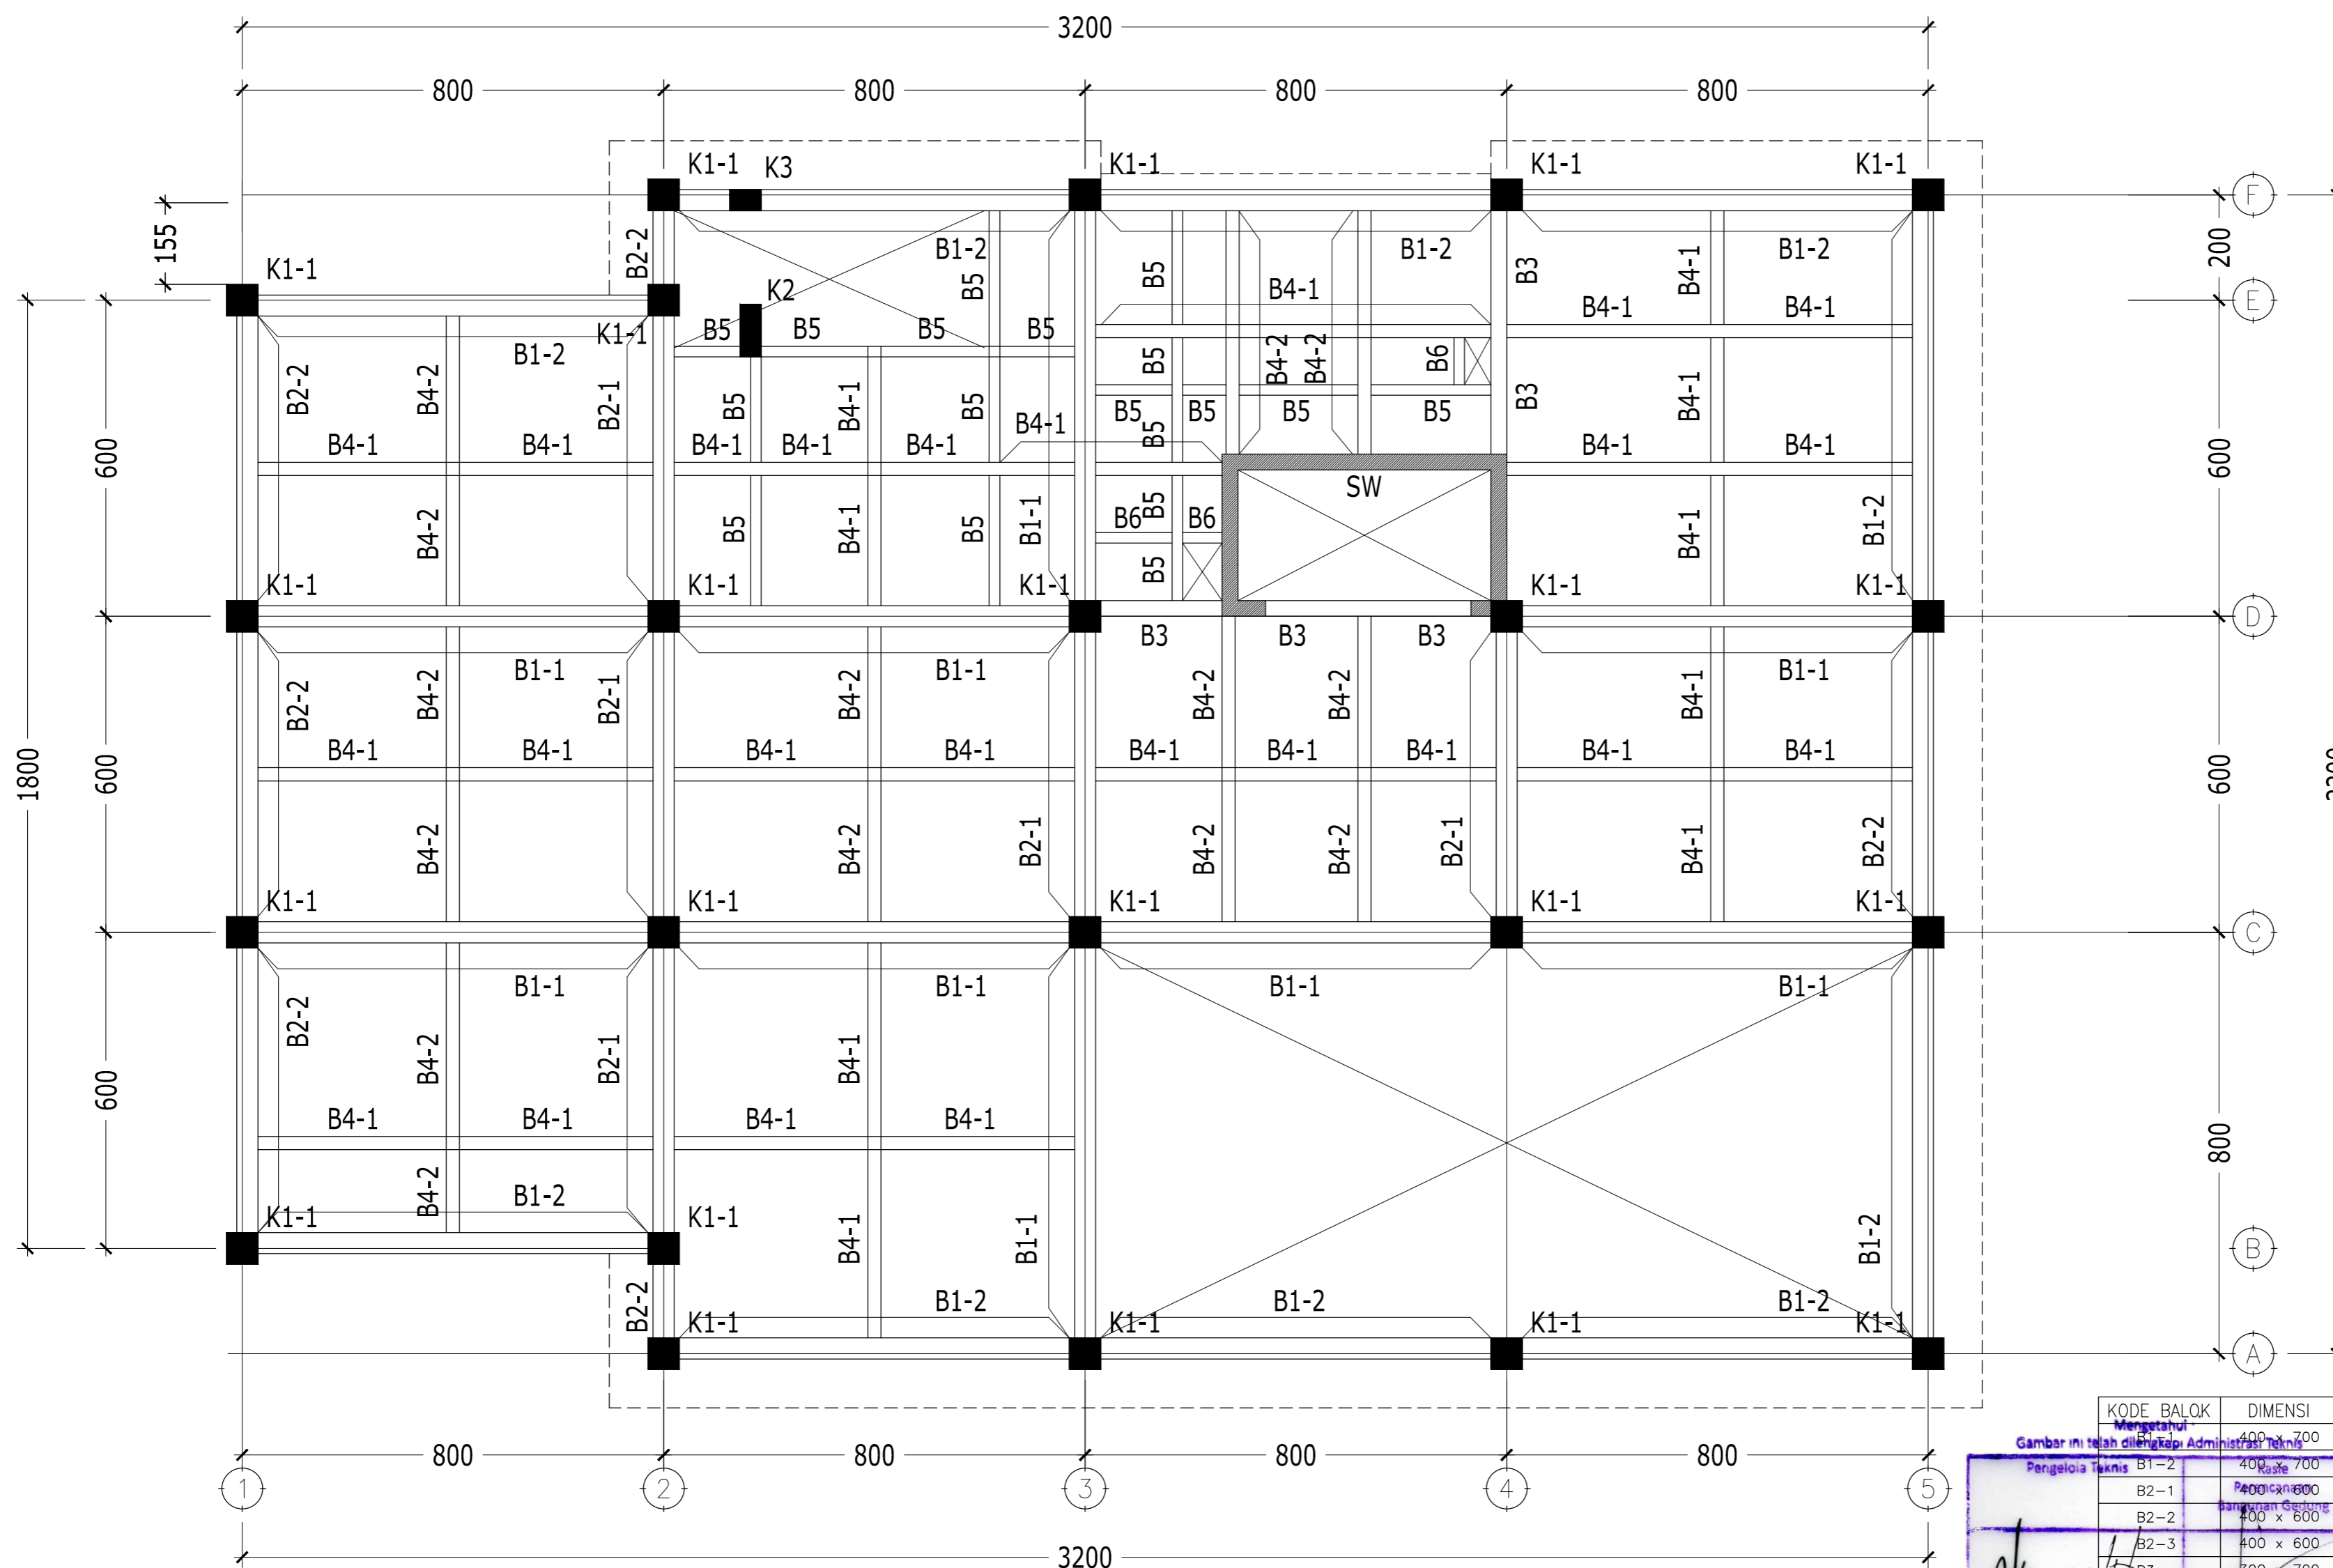

KODE BALOK	DIMENSI
B1-2	400 x 700
B2-1	400 x 600
B2-2	400 x 600
B2-3	400 x 600
B3	300 x 700
B4-1	250 x 500
B4-2	250 x 500
B5	200 x 400
B6	200 x 300
BB	200 x 400

KODE WALL	TEBAL
S-W	300 mm

LANTAI	K1-1	K1-2
BASEMENT - LT5	600 x 600	600 x 600

LANTAI	K2	K3
BASEMENT - LT9	400 x 1000	400 x 600

DENAH BALOK DAN KOLOM LANTAI 2 ELV.+5.95
SKALA 1 : 100

* MUTU BETON :
BALOK, PELAT, PILECAP K-300 ($f_c' = 25 \text{ MPa}$)
(KECUALI TERTULIS LAIN DI GAMBAR)

* MUTU BAJA TULANGAN :
 $f_y = 240 \text{ MPa}$ (BJTP-24) untuk notasi \emptyset
 $f_y = 400 \text{ MPa}$ (BJTD-40) untuk notasi D

* MUTU BETON :
KOLOM DAN SHEAR WALL LIHAT GAMBAR

* BEBAN BERGUNA :
BEBAN MATI TAMBAHAN = 150 KG/M²
BEBAN HIDUP LANTAI PARKIR = 800 KG/M²
BEBAN HIDUP LANTAI PERPUSTAKAAN = 400 KG/M²
BEBAN HIDUP LANTAI ATAP = 100 KG/M²



KEMENTERIAN AGAMA
UNIVERSITAS ISLAM NEGERI SUNAN AMPEL
SURABAYA

NAMA PEKERJAAN

PERENCANAAN PEMBANGUNAN GEDUNG
PERPUSTAKAAN UIN SUNAN AMPEL SURABAYA

LOKASI

JL. A. YANI 117, SURABAYA

SUMBER DANA

TAHUN ANGGARAN 2016

CATATAN

MENGETAHUI

KUSA PENGUNTA ANGGARAN
REKTOR UIN SUNAN AMPEL
SURABAYA

Prof. Dr. H. ABD. A'LA, M.Ag
NIP. 19570905198031002

MENYETUJUI

PEJABAT PEMBUAT KOMITMEN
KANTOR PUSAT UIN SUNAN AMPEL
SURABAYA

Drs. H. SAMSOEL BAHARI, MM
NIP. 196201221983031002

KONSULTAN PERENCANA

PT. DIRA BINA NUSA
Monev Perencanaan dan Pengawasan
Jl. Gayung Kebonsari B-6 Gayungan Surabaya 60235
Telp/Fax : 031-6292044 E-mail : dirabinusa@gmail.com


DIREKTUR	Ir. H. EDI KUSDianto	
TEAM LEADER	WAHYU HIDAYAT, ST., IAL	
AR SITEK	EKO SUPRIYANTO ST.	
STRUKTUR	Ir. JARWOTO	
MEKANIKAL & ELEKTRIKAL	Ir. AHMAD KUSAERI	

NAMA GAMBAR : SKALA :

DENAH BALOK DAN KOLOM
LANTAI 3 ELV.+9.95 1:100

KODE GBR. NOMOR GBR. JML. GBR.

STR 17 66

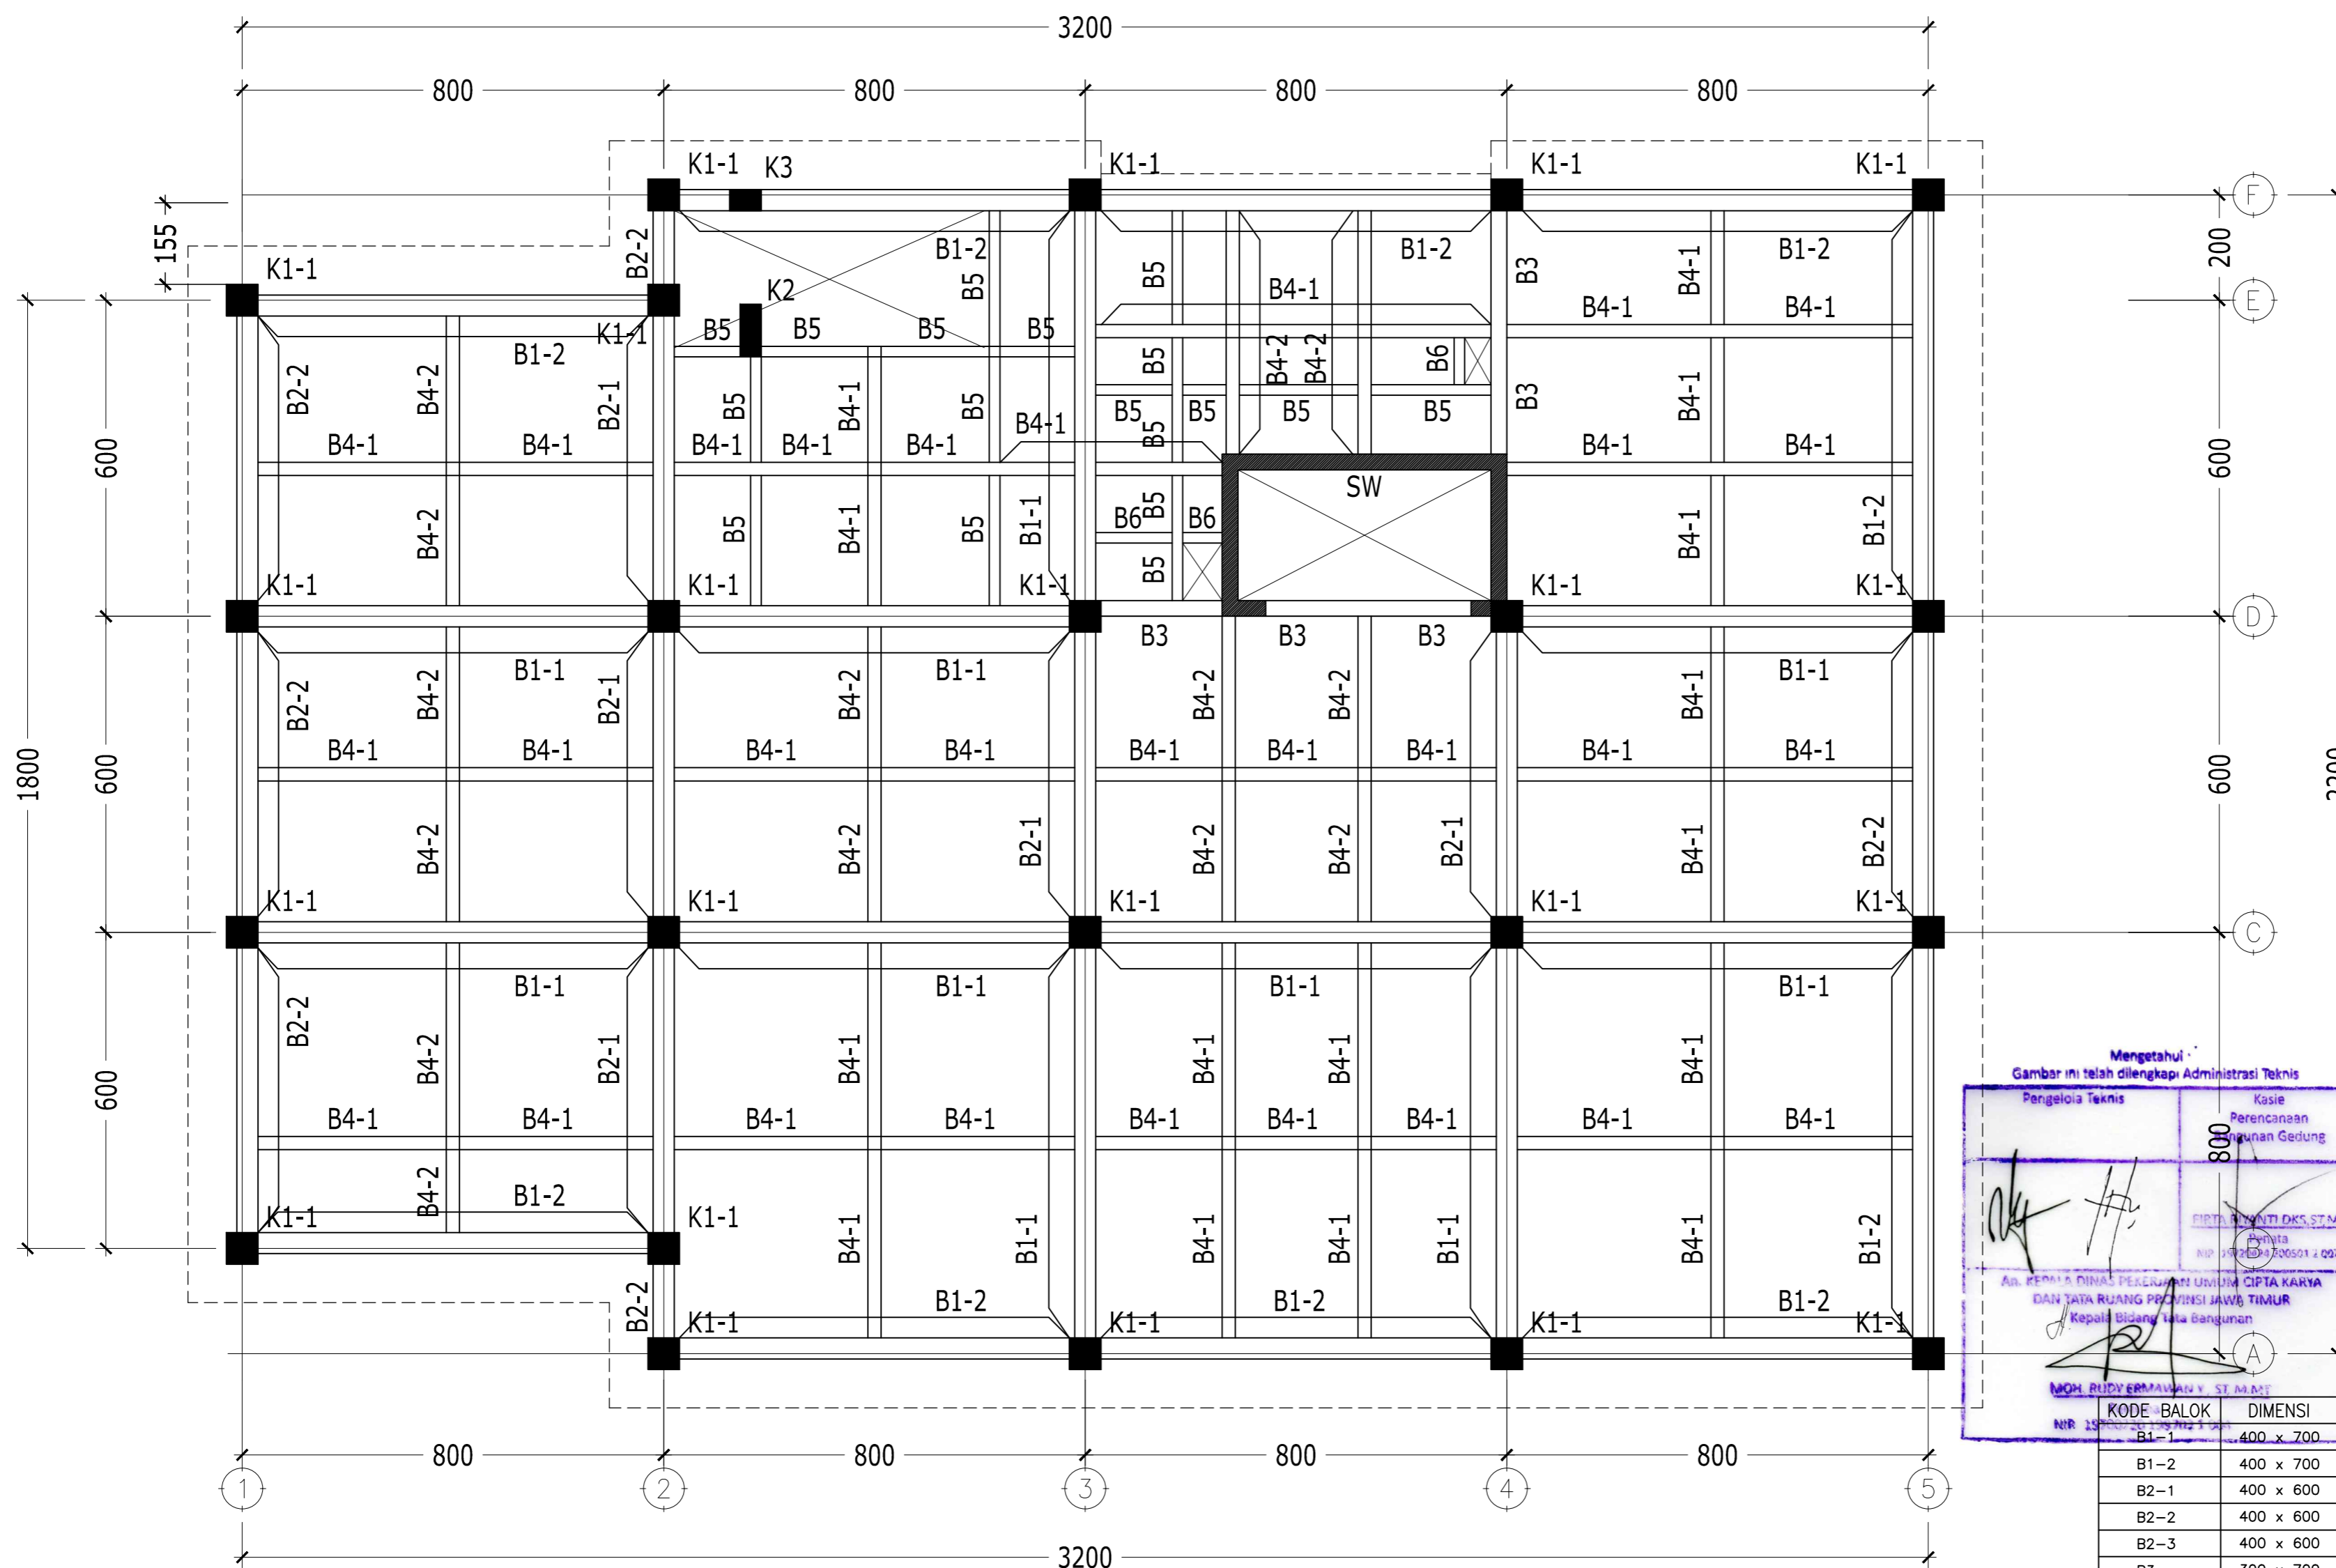

Mengetahui
Gambar ini telah dilengkapi Administrasi Teknis

Pengelola Teknis	Kasie Perencanaan Bangunan Gedung
PIPTA RUMIANTI DKS, ST, MT NIP. 197202140605014002	

AN. PERANG DINAS PEKERJAAN UMUM CIPTA KARYA
DAN JATA RUANG PROVINSI JAWA TIMUR
Kepala Bidang Tata Bangunan

MOH. RUDY ERMAWAN, ST, M.Eng
NIP. 197002140605014002

KODE BALOK	DIMENSI
B1-1	400 x 700
B1-2	400 x 700
B2-1	400 x 600
B2-2	400 x 600
B2-3	400 x 600
B3	300 x 700
B4-1	250 x 500
B4-2	250 x 500
B4-3	250 x 500
B5	200 x 400
B6	200 x 300
BB	200 x 400

KODE WALL	TEBAL
S-W	300 mm

LANTAI	K1-1	K1-2
BASEMENT - LT5	600 x 600	600 x 600

LANTAI	K2	K3
BASEMENT - LT9	400 x 1000	400 x 600

DENAH BALOK DAN KOLOM LANTAI 3 ELV.+9.95
SKALA 1 : 100

* MUTU BETON :
BALOK, PELAT, PILECAP K-300 ($f_c' = 25 \text{ MPa}$)
(KECUALI TERTULIS LAIN DI GAMBAR)

* MUTU BAJA TULANGAN :
 $f_y = 240 \text{ MPa}$ (BJTP-24) untuk notasi \emptyset
 $f_y = 400 \text{ MPa}$ (BJTD-40) untuk notasi D

* MUTU BETON :
KOLOM DAN SHEAR WALL LIHAT GAMBAR

* BEBAN BERGUNA:
BEBAN MATI TAMBAHAN = 150 KG/M2
BEBAN HIDUP LANTAI PARKIR = 800 KG/M2
BEBAN HIDUP LANTAI PERPUSTAKAAN = 400 KG/M2
BEBAN HIDUP LANTAI ATAP = 100 KG/M2



KEMENTERIAN AGAMA
UNIVERSITAS ISLAM NEGERI SUNAN AMPEL
SURABAYA

NAMA PEKERJAAN

PERENCANAAN PEMBANGUNAN GEDUNG
PERPUSTAKAAN UIN SUNAN AMPEL SURABAYA

LOKASI

JL. A. YANI 117, SURABAYA

SUMBER DANA

TAHUN ANGGARAN 2016

CATATAN

MENGETAHUI

KUSA PENGUNTA ANGGARAN
REKTOR UIN SUNAN AMPEL
SURABAYA
Prof. Dr. H. ABD. A'LA, M.Ag
NIP. 195709051983031002

MENYETUJUI

PEJABAT PEMBUAT KOMITMEN
KANTOR PUSAT UIN SUNAN AMPEL
SURABAYA

Drs. H. SAMSOEL BAHARI, MM
NIP. 196201221983031002

KONSULTAN PERENCANA

PT. DIRA BINA NUSA
Monev Perencanaan dan Pengawasan
Jl. Gayung Kebonsari B-6 Gayungan Surabaya 60235
Telp/Fax : 031-6292044 E-mail : dirabinusa@gmail.com


DIREKTUR	Ir. H. EDI KUSDianto	
TEAM LEADER	WAHYU HIDAYAT, ST, IAL	
AR SITEK	EKO SUPRIYANTO ST.	
STRUKTUR	Ir. JARWOTO	
MEKANIKAL & ELEKTRIKAL	Ir. AHMAD KUSAERI	

NAMA GAMBAR : SKALA :

DENAH BALOK DAN KOLOM
LANTAI 4 ELV.+13.95 1:100

KODE GBR. NOMOR GBR. JML. GBR.

STR 18 66

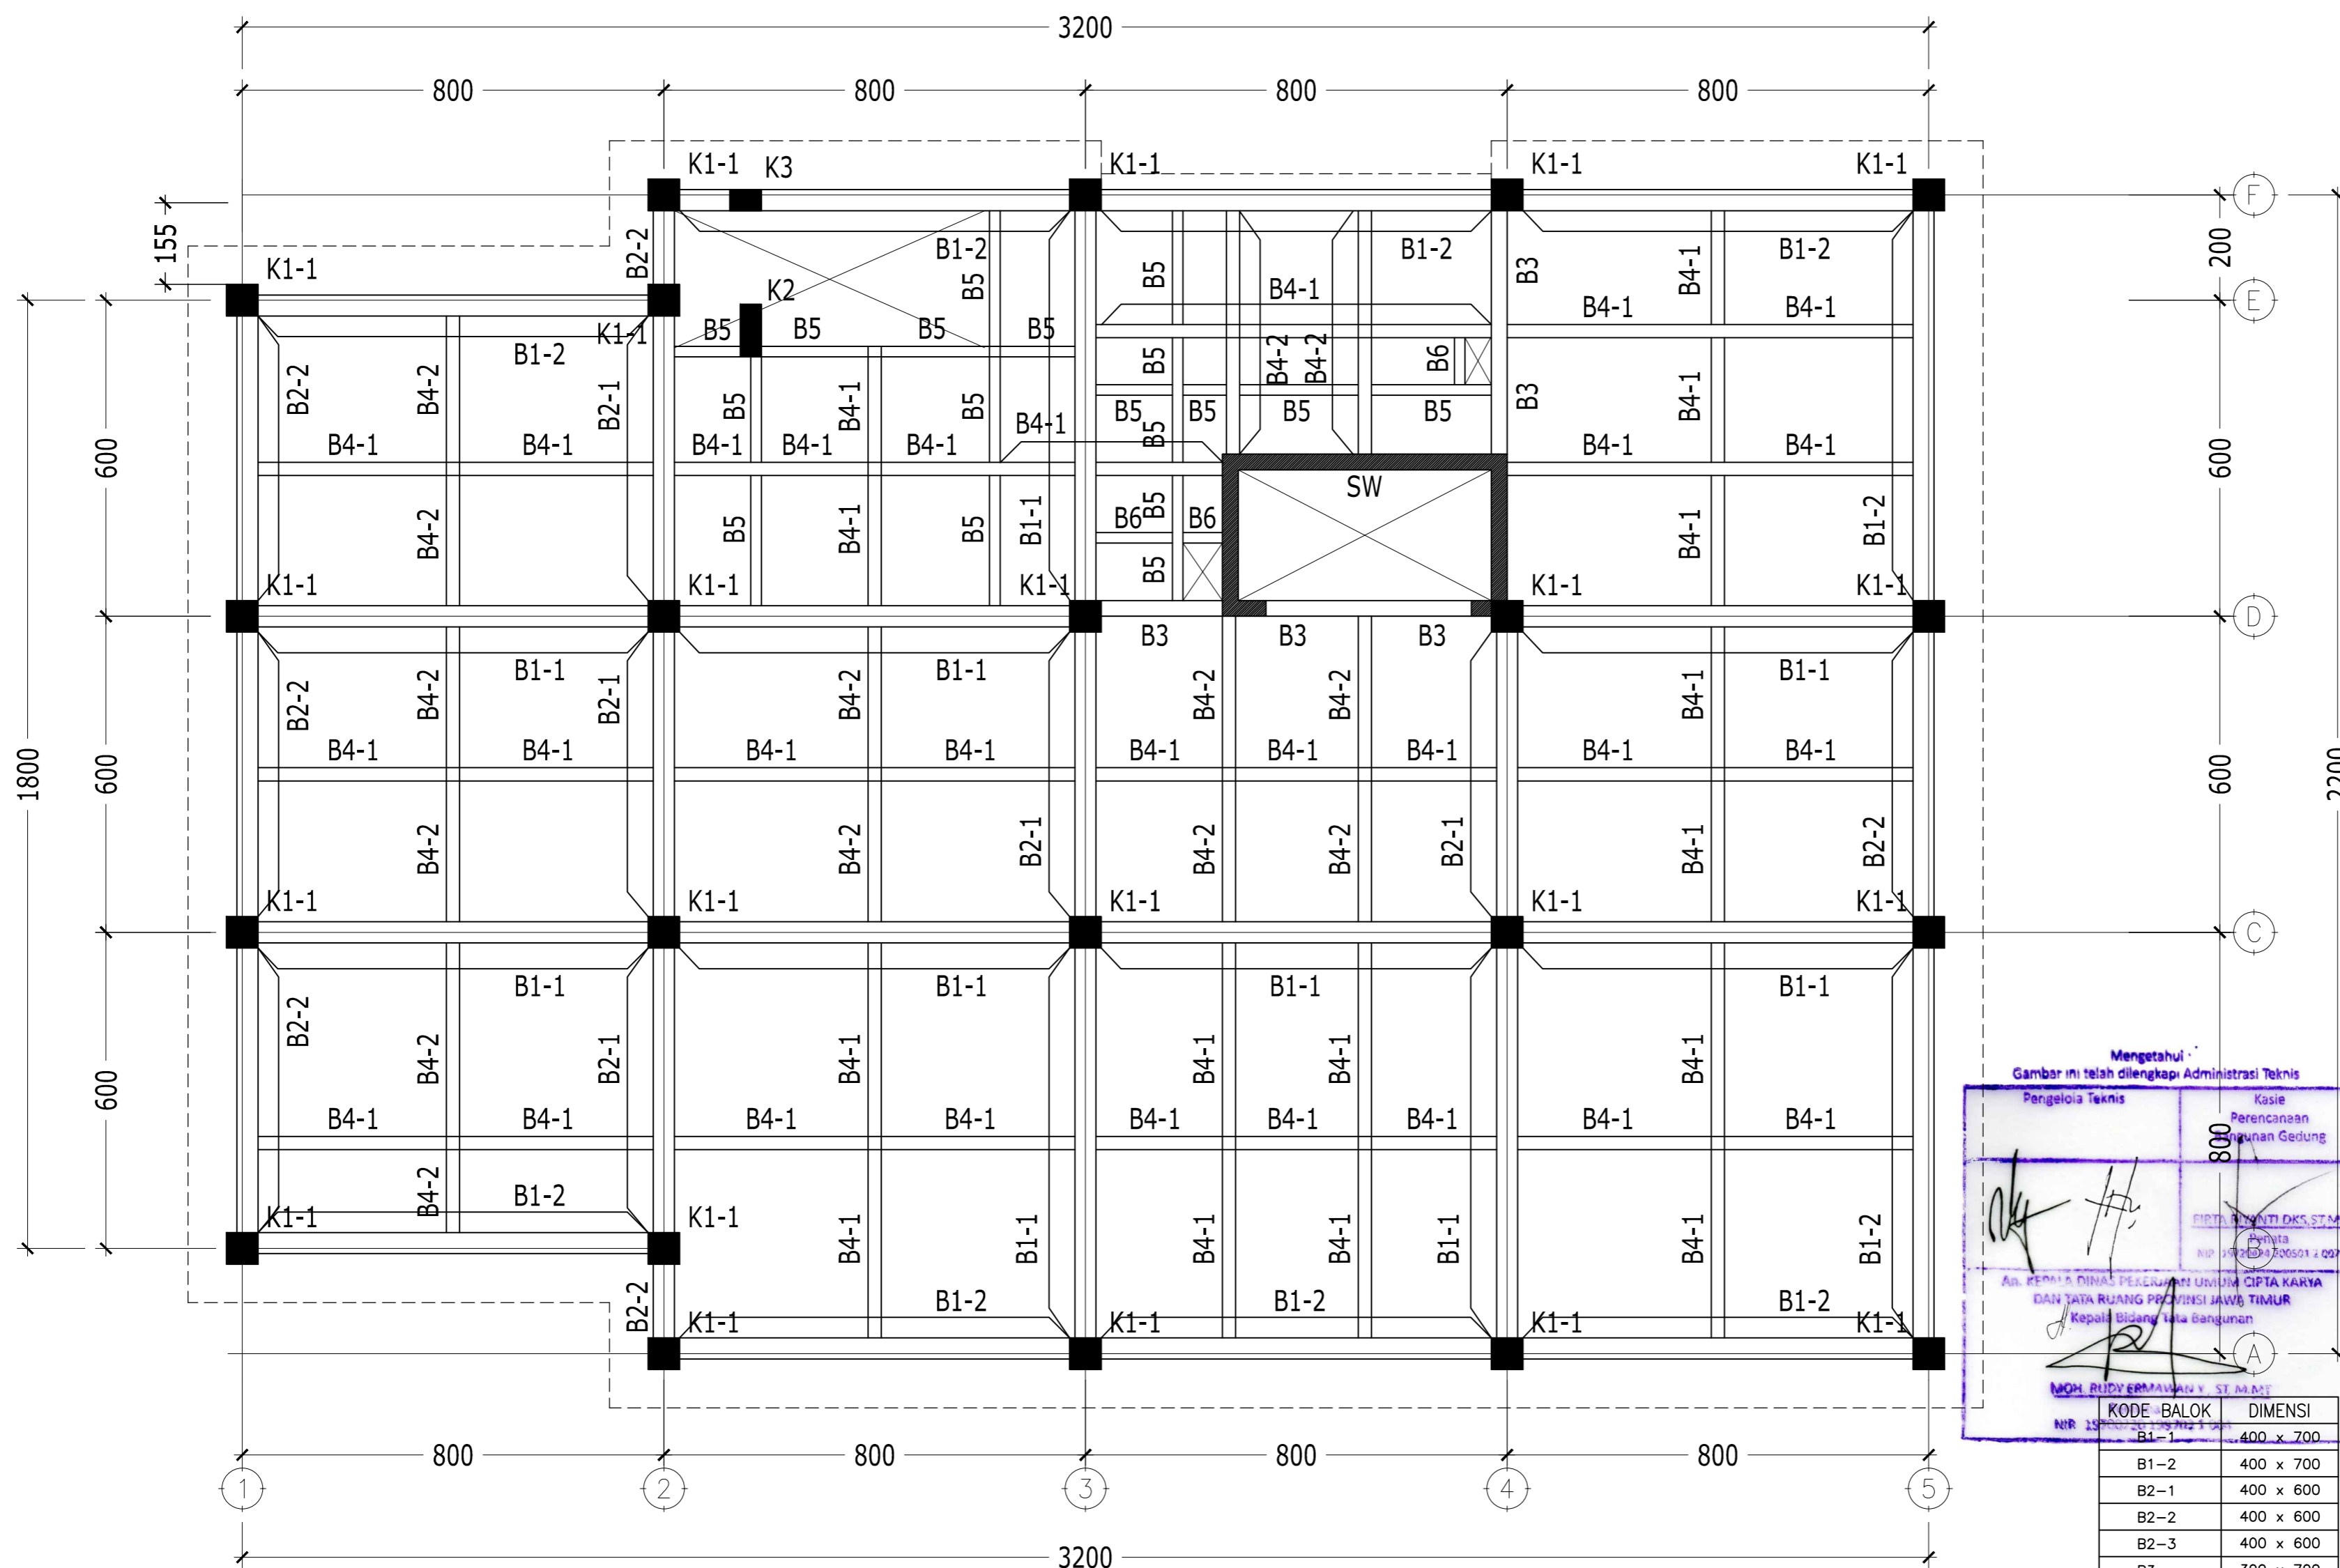

Mengetahui
Gambar ini telah dilengkapi Administrasi Teknis

Pengelola Teknis	Kasie Perencanaan Bangunan Gedung
PIRITA NANTI DKS, ST, MT Plynta NIP. 19720214065014002	

AN. PERANG DINAS PEKERJAAN UMUM CIPTA KARYA
DAN JATA RUANG PROVINSI JAWA TIMUR
Kepala Bidang Tata Bangunan

Moh. Rudy Ermawan, ST, M.Eng
NIP. 19550214065014002

KODE BALOK	DIMENSI
B1-1	400 x 700
B1-2	400 x 700
B2-1	400 x 600
B2-2	400 x 600
B2-3	400 x 600
B3	300 x 700
B4-1	250 x 500
B4-2	250 x 500
B4-3	250 x 500
B5	200 x 400
B6	200 x 300
BB	200 x 400

KODE WALL	TEBAL
S-W	300 mm

LANTAI	K1-1	K1-2
BASEMENT - LT5	600 x 600	600 x 600

LANTAI	K2	K3
BASEMENT - LT9	400 x 1000	400 x 600

DENAH BALOK DAN KOLOM LANTAI 4 ELV.+13.95
SKALA 1 : 100

* MUTU BETON :
BALOK, PELAT, PILECAP K-300 ($f_c' = 25 \text{ MPa}$)
(KECUALI TERTULIS LAIN DI GAMBAR)

* MUTU BAJA TULANGAN :
 $f_y = 240 \text{ MPa}$ (BJTP-24) untuk notasi \emptyset
 $f_y = 400 \text{ MPa}$ (BJTD-40) untuk notasi D

* MUTU BETON :
KOLOM DAN SHEAR WALL LIHAT GAMBAR

* BEBAN BERGUNA:
BEBAN MATI TAMBAHAN = 150 KG/M2
BEBAN HIDUP LANTAI PARKIR = 800 KG/M2
BEBAN HIDUP LANTAI PERPUSTAKAAN = 400 KG/M2
BEBAN HIDUP LANTAI ATAP = 100 KG/M2



KEMENTERIAN AGAMA
UNIVERSITAS ISLAM NEGERI SUNAN AMPEL
SURABAYA

NAMA PEKERJAAN

PERENCANAAN PEMBANGUNAN GEDUNG
PERPUSTAKAAN UIN SUNAN AMPEL SURABAYA

LOKASI

JL. A. YANI 117, SURABAYA

SUMBER DANA

TAHUN ANGGARAN 2016

CATATAN

MENGETAHUI

KUSA PENGUNTA ANGGARAN
REKTOR UIN SUNAN AMPEL
SURABAYA

Prof. Dr. H. ABD. A'LA, M.Ag
NIP. 19570905198031002

MENYETUJUI

PEJABAT PEMBUAT KOMITMEN
KANTOR PUSAT UIN SUNAN AMPEL
SURABAYA

Drs. H. SAMSOEL BAHARI, MM
NIP. 196201221983031002

KONSULTAN PERENCANA

PT. DIRA BINA NUSA
Monev Perencanaan dan Pengawasan
Jl. Gayung Kebonsari B-6 Gayungan Surabaya 60235
Telp/Fax : 031-6292044 E-mail : dirabinusa@gmail.com


DIREKTUR	Ir. H. EDI KUSDianto	
TEAM LEADER	WAHYU HIDAYAT, ST. IAL	
AR SITEK	EKO SUPRIYANTO ST.	
STRUKTUR	Ir. JARWOTO	
MEKANIKAL & ELEKTRIKAL	Ir. AHMAD KUSAERI	

NAMA GAMBAR : SKALA :

DENAH BALOK DAN KOLOM
LANTAI 5 ELV.+17.95 1 : 100

KODE GBR. NOMOR GBR. JML. GBR.

STR 19 66

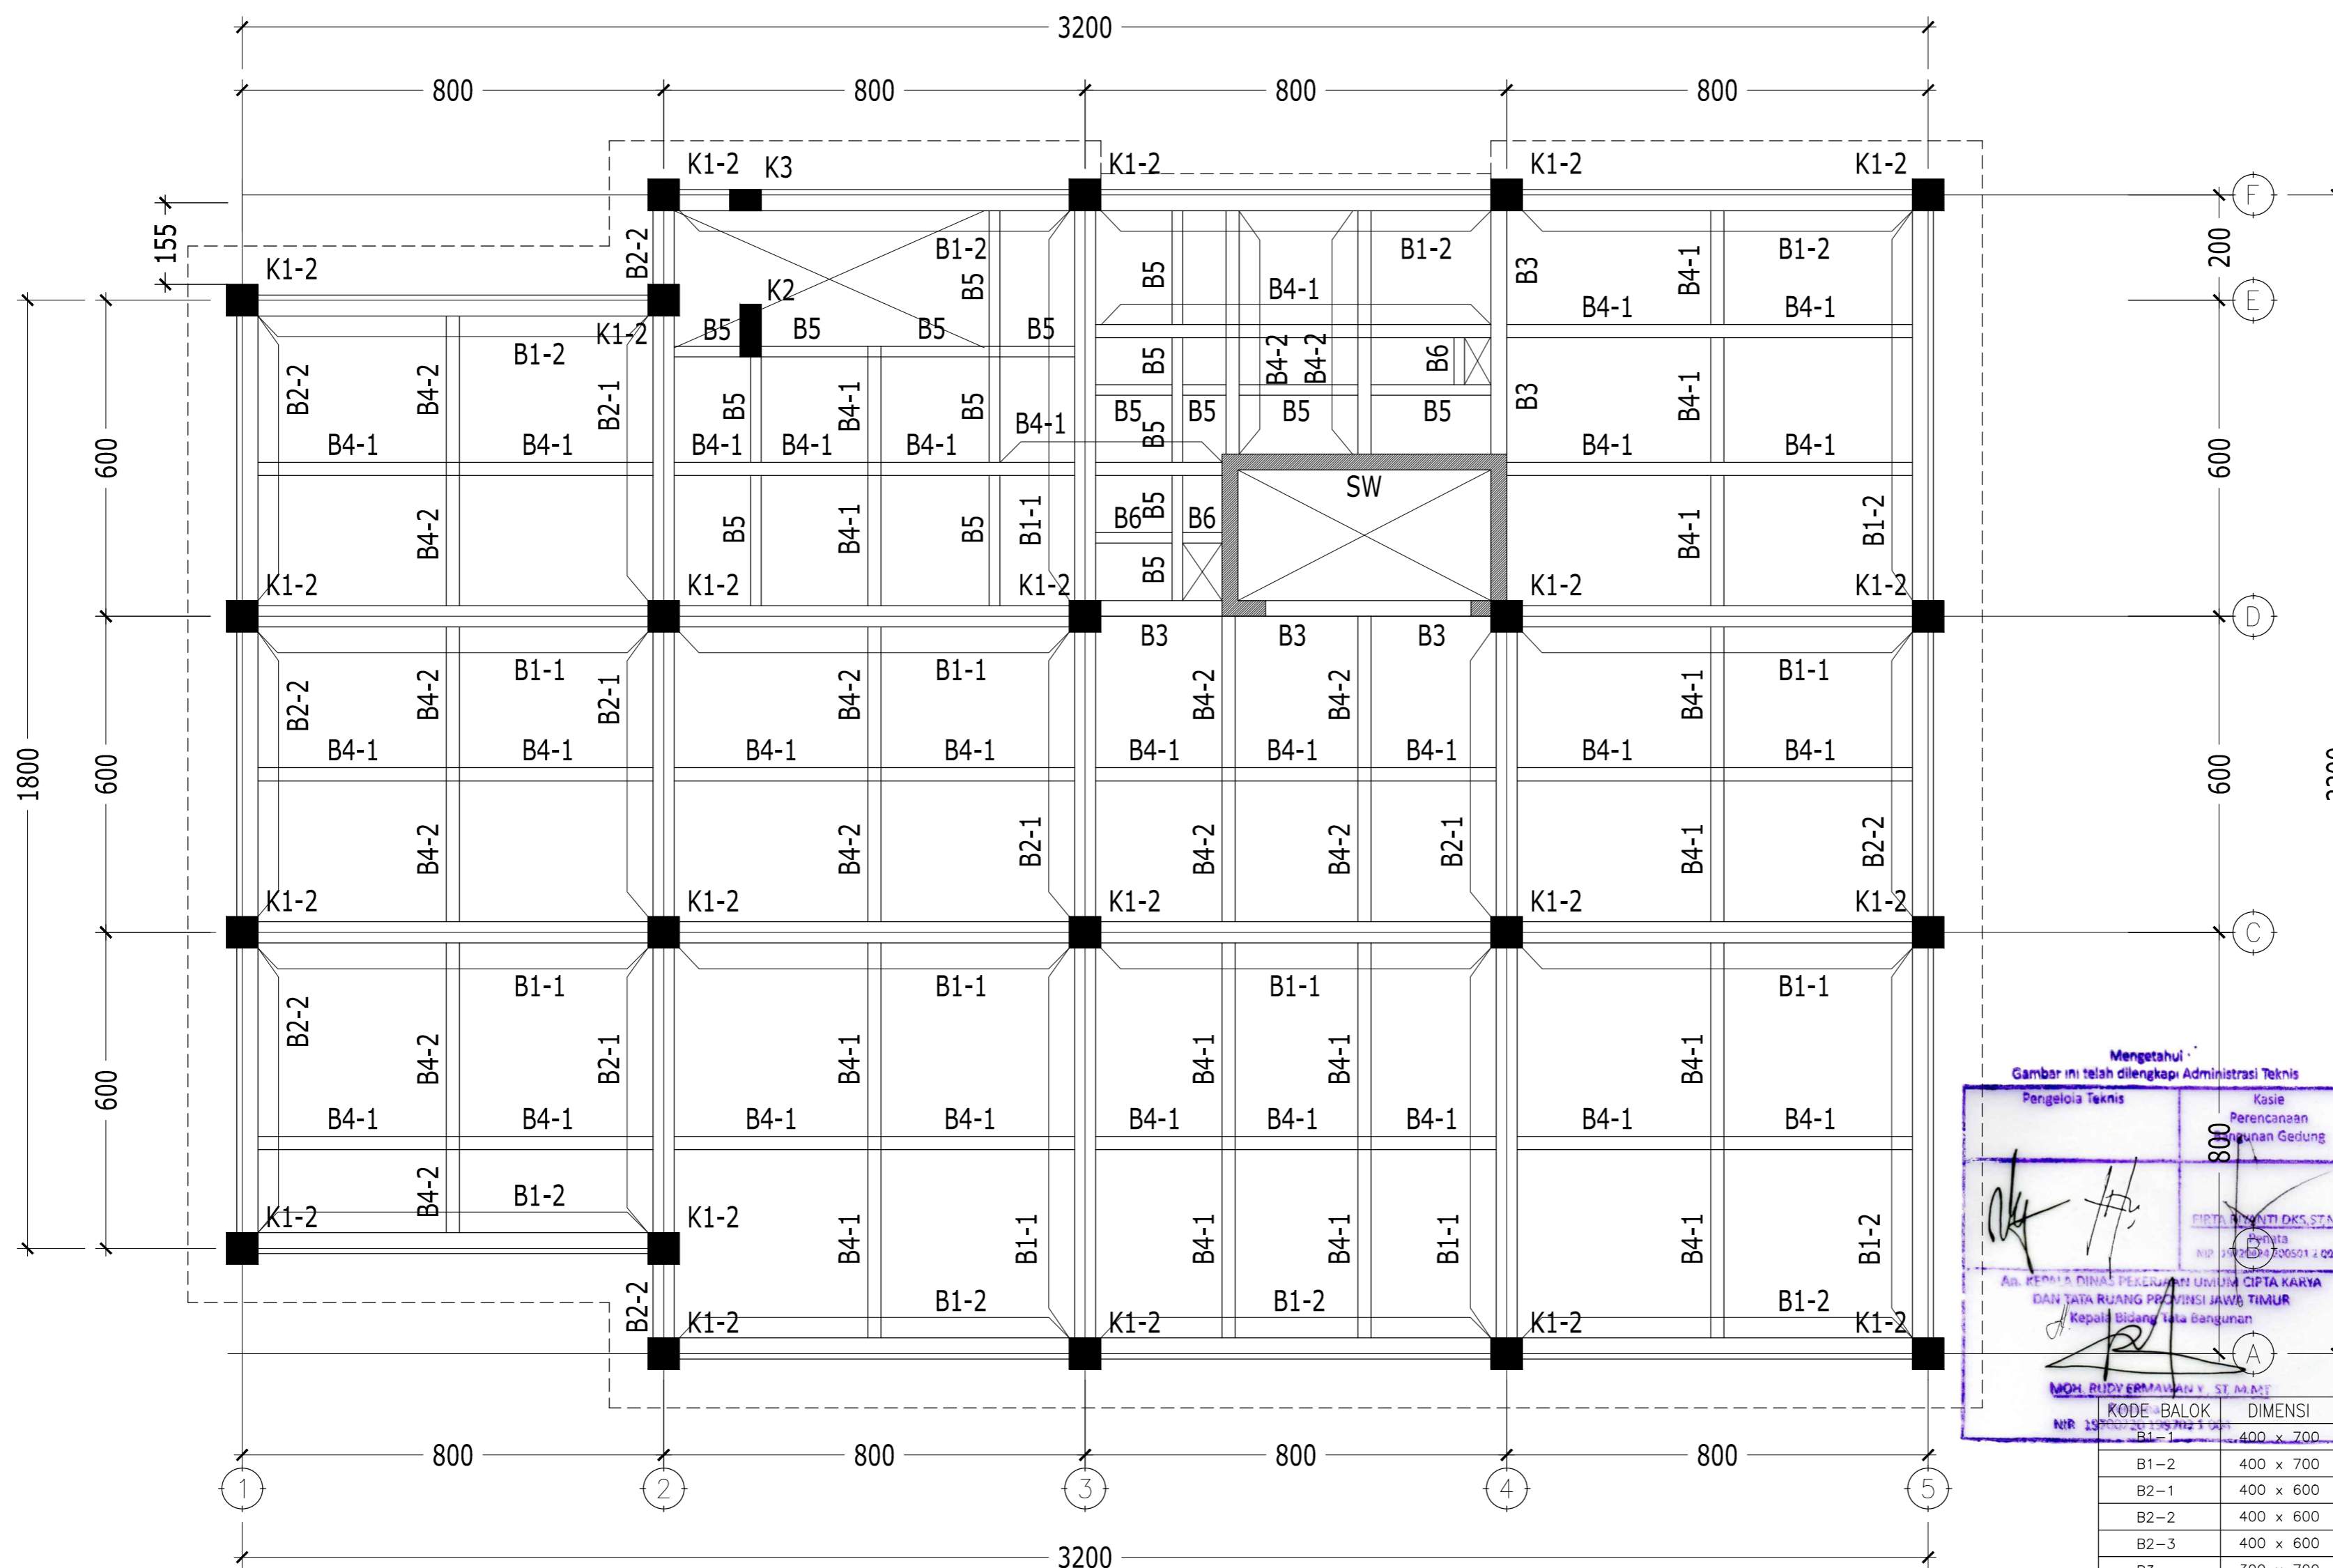

Mengetahui
Gambar ini telah dilengkapi Administrasi Teknis

Pengelola Teknis	Kasie Perencanaan Bangunan Gedung
PIRTA BUNTI DKS, ST. MT	PIRTA BUNTI DKS, ST. MT
NIP. 19720214065014002	NIP. 19720214065014002

AN. PERANGIN DINAS PEKERJAAN UMUM CIPTA KARYA
DAN JATA RUANG PROVINSI JAWA TIMUR
Kepala Bidang Tata Bangunan

MOH. RUDY ERMAWAN, ST. MT
NIP. 19720214065014002

KODE BALOK	DIMENSI
B1-1	400 x 700
B1-2	400 x 700
B2-1	400 x 600
B2-2	400 x 600
B2-3	400 x 600
B3	300 x 700
B4-1	250 x 500
B4-2	250 x 500
B4-3	250 x 500
B5	200 x 400
B6	200 x 300
BB	200 x 400

KODE WALL	TEBAL
S-W	300 mm

LANTAI	K1-1	K1-2
BASEMENT - LT5	600 x 600	600 x 600

LANTAI	K2	K3
BASEMENT - LT9	400 x 1000	400 x 600

DENAH BALOK DAN KOLOM LANTAI 5 ELV.+17.95
SKALA 1 : 100

* MUTU BETON :
BALOK, PELAT, PILECAP K-300 ($f_c' = 25 \text{ MPa}$)
(KECUALI TERTULIS LAIN DI GAMBAR)

* MUTU BAJA TULANGAN :
 $f_y = 240 \text{ MPa}$ (BJTP-24) untuk notasi \emptyset
 $f_y = 400 \text{ MPa}$ (BJTD-40) untuk notasi D

* MUTU BETON :
KOLOM DAN SHEAR WALL LIHAT GAMBAR

* BEBAN BERGUNA:
BEBAN MATI TAMBAHAN = 150 KG/M²
BEBAN HIDUP LANTAI PARKIR = 800 KG/M²
BEBAN HIDUP LANTAI PERPUSTAKAAN = 400 KG/M²
BEBAN HIDUP LANTAI ATAP = 100 KG/M²



KEMENTERIAN AGAMA
UNIVERSITAS ISLAM NEGERI SUNAN AMPEL
SURABAYA

NAMA PEKERJAAN

PERENCANAAN PEMBANGUNAN GEDUNG
PERPUSTAKAAN UIN SUNAN AMPEL SURABAYA

LOKASI

JL. A. YANI 117, SURABAYA

SUMBER DANA

TAHUN ANGGARAN 2016

CATATAN

MENGETAHUI

KUSA PENGUNTA ANGGARAN
REKTOR UIN SUNAN AMPEL
SURABAYA

Prof. Dr. H. ABD. A'LA, M.Ag
NIP. 19570905198031002

MENYETUJUI

PEJABAT PEMBUAT KOMITMEN
KANTOR PUSAT UIN SUNAN AMPEL
SURABAYA

Drs. H. SAMSOEL BAHARI, MM
NIP. 196201221983031002

KONSULTAN PERENCANA

PT. DIRA BINA NUSA
Konsultan Perencanaan dan Pengawasan
Jl. Gayung Kebonsari B-6 Gayungan Surabaya 60235
Telp/Fax : 031-6292044 E-mail : dirabinausa@gmail.com


DIREKTUR	Ir. H. EDI KUSDianto	
TEAM LEADER	WAHYU HIDAYAT, ST. IAL	
AR SITEK	EKO SUPRIYANTO ST.	
STRUKTUR	Ir. JARWOTO	
MEKANIKAL & ELEKTRIKAL	Ir. AHMAD KUSAERI	

NAMA GAMBAR : SKALA :

DENAH BALOK DAN KOLOM
LANTAI 6 ELV.+21.95 1 : 100

KODE GBR. NOMOR GBR. JML. GBR.

STR 20 66

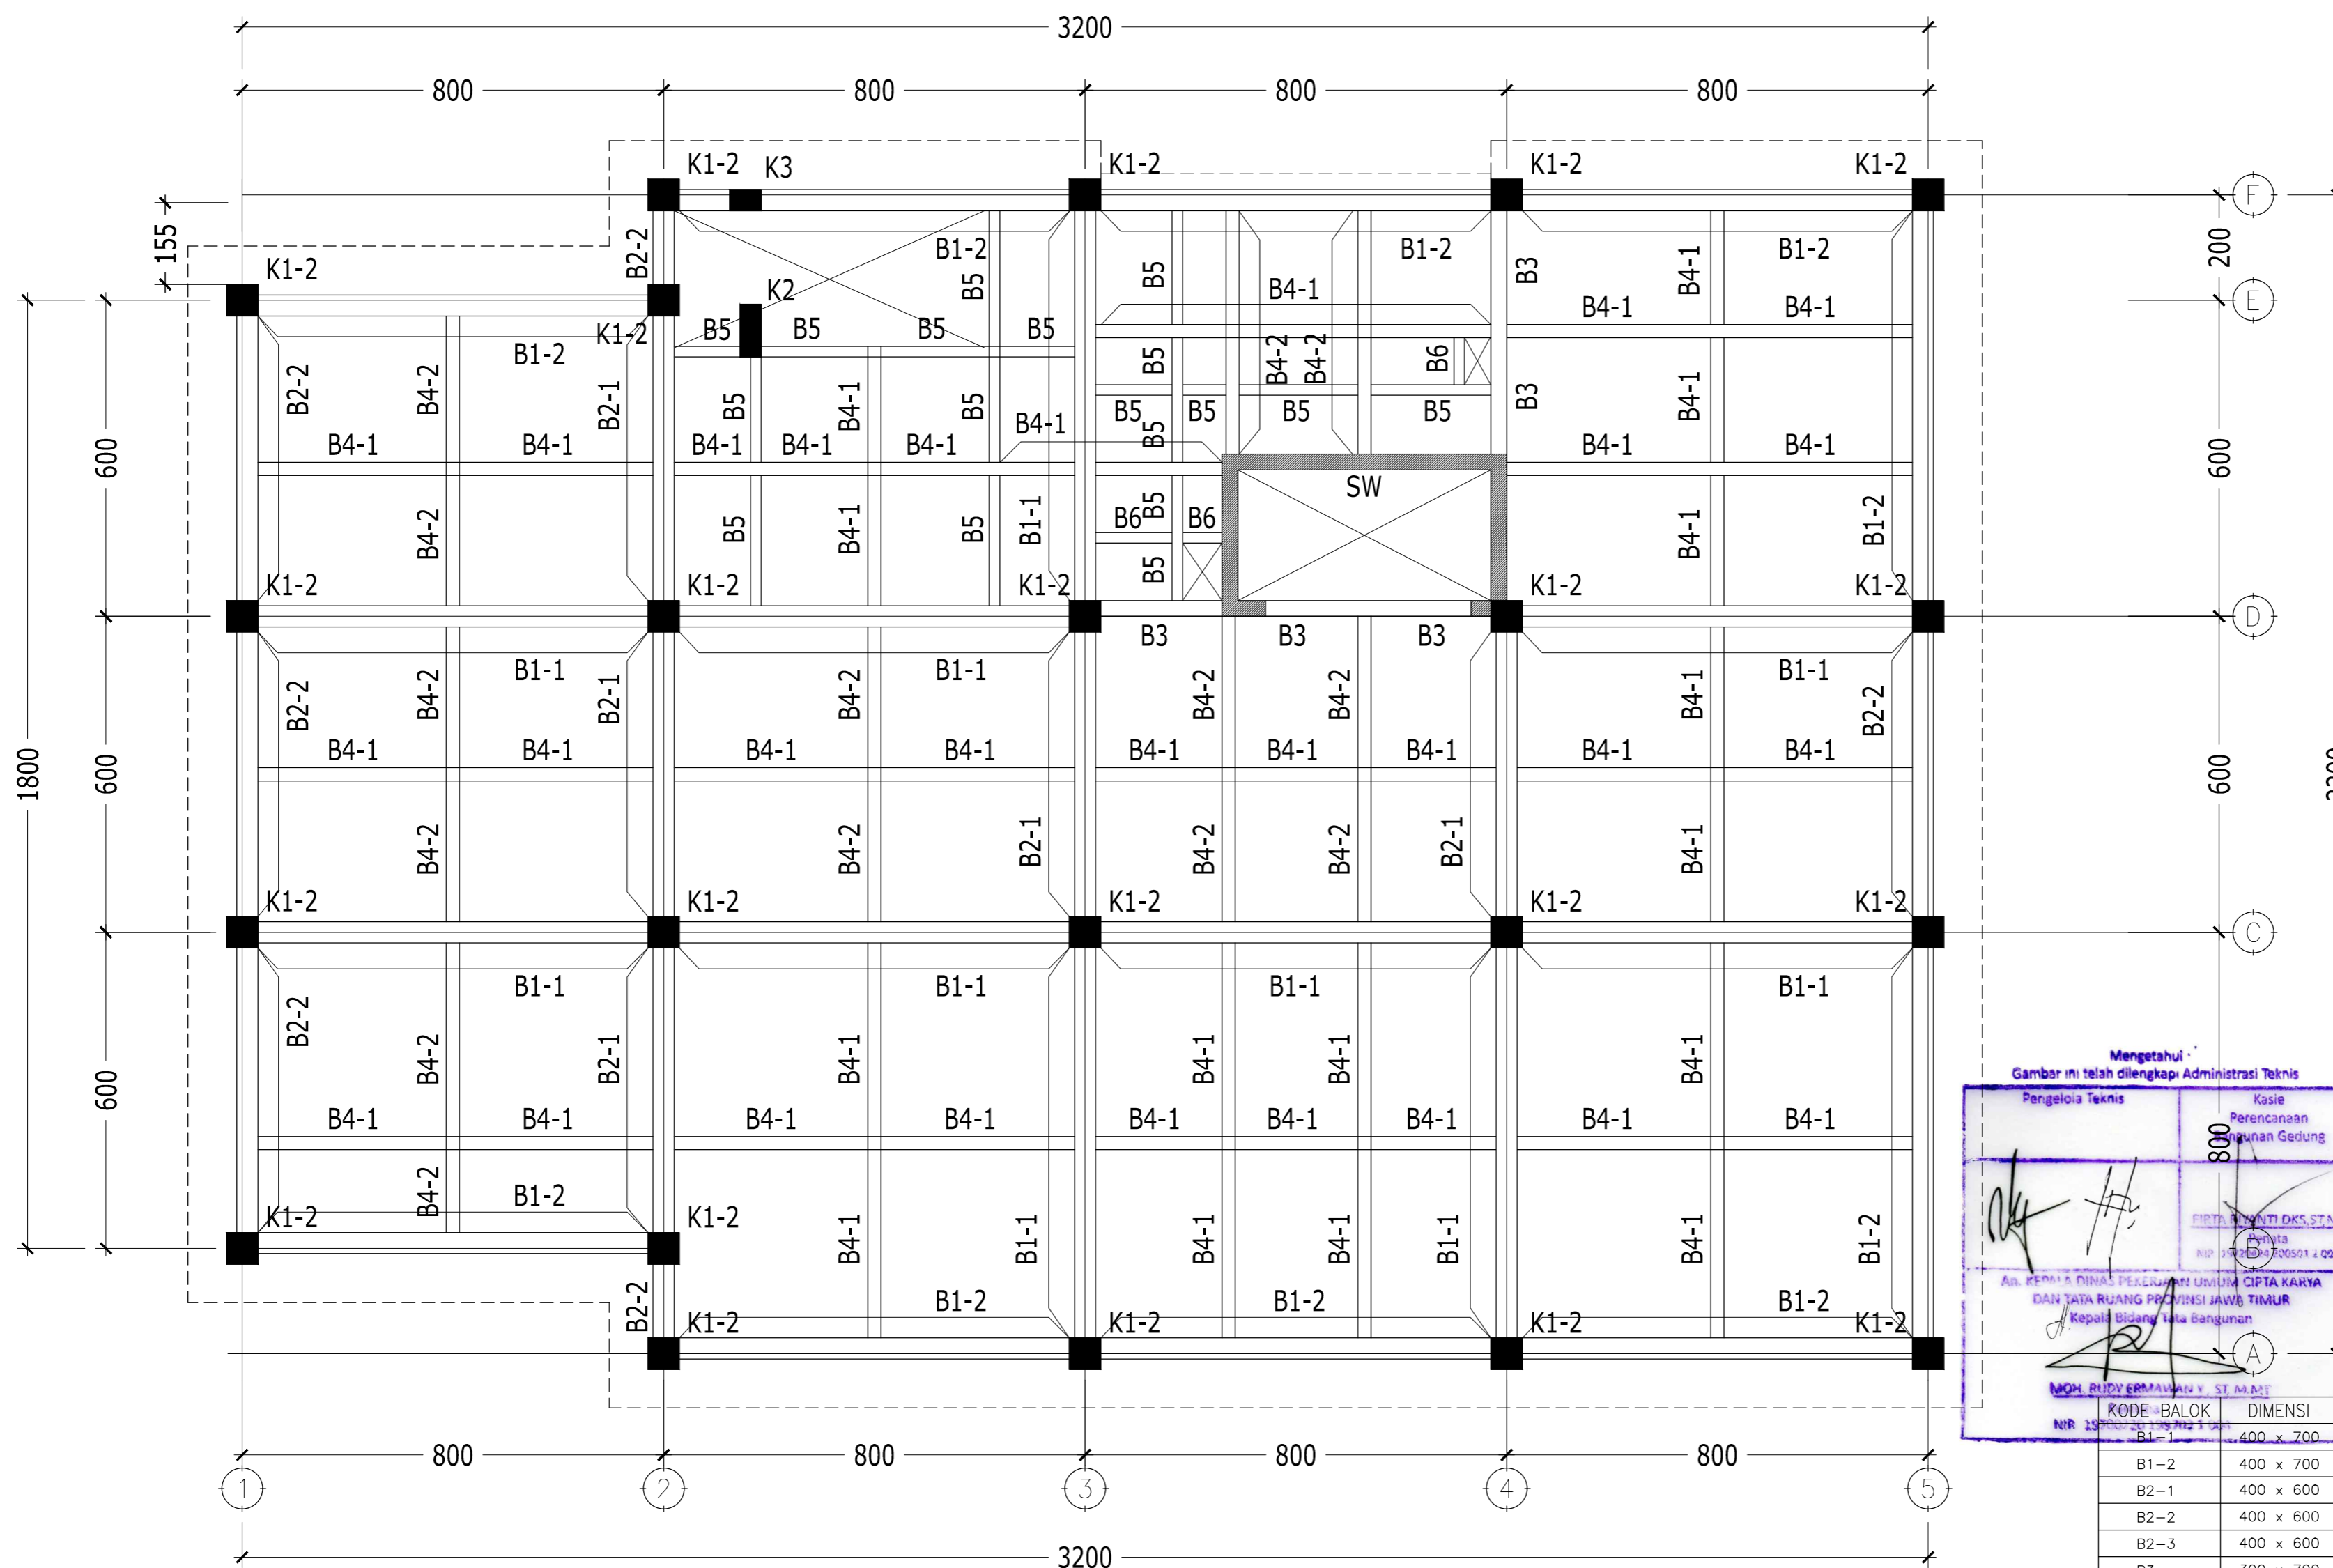

Mengetahui
Gambar ini telah dilengkapi Administrasi Teknis

Pengelola Teknis	Kasie Perencanaan Bangunan Gedung
PIRTA BUNTI DKS, ST. MT	PIRTA BUNTI DKS, ST. MT
NIP. 19720214065014002	NIP. 19720214065014002

AN. PERANG DINAS PEKERJAAN UMUM CIPTA KARYA
DAN JATA RUANG PROVINSI JAWA TIMUR
Kepala Bidang Tata Bangunan

MOH. RUDY ERMAWAN, ST. M. MT
NIP. 19720214065014002

KODE BALOK	DIMENSI
B1-1	400 x 700
B1-2	400 x 700
B2-1	400 x 600
B2-2	400 x 600
B2-3	400 x 600
B3	300 x 700
B4-1	250 x 500
B4-2	250 x 500
B4-3	250 x 500
B5	200 x 400
B6	200 x 300
BB	200 x 400

KODE WALL	TEBAL
S-W	300 mm

LANTAI	K1-1	K1-2
BASEMENT - LT5	600 x 600	600 x 600

LANTAI	K2	K3
BASEMENT - LT9	400 x 1000	400 x 600

DENAH BALOK DAN KOLOM LANTAI 6 ELV.+21.95
SKALA 1 : 100

* MUTU BETON :
BALOK, PELAT, PILECAP K-300 ($f_c' = 25 \text{ MPa}$)
(KECUALI TERTULIS LAIN DI GAMBAR)

* MUTU BAJA TULANGAN :
 $f_y = 240 \text{ MPa}$ (BJTP-24) untuk notasi \emptyset
 $f_y = 400 \text{ MPa}$ (BJTD-40) untuk notasi D

* MUTU BETON :
KOLOM DAN SHEAR WALL LIHAT GAMBAR

* BEBAN BERGUNA:
BEBAN MATI TAMBAHAN = 150 KG/M2
BEBAN HIDUP LANTAI PARKIR = 800 KG/M2
BEBAN HIDUP LANTAI PERPUSTAKAAN = 400 KG/M2
BEBAN HIDUP LANTAI ATAP = 100 KG/M2



KEMENTERIAN AGAMA
UNIVERSITAS ISLAM NEGERI SUNAN AMPEL
SURABAYA

NAMA PEKERJAAN

PERENCANAAN PEMBANGUNAN GEDUNG
PERPUSTAKAAN UIN SUNAN AMPEL SURABAYA

LOKASI

JL. A. YANI 117, SURABAYA

SUMBER DANA

TAHUN ANGGARAN 2016

CATATAN

MENGETAHUI

KUSA PENGUNTA ANGGARAN
REKTOR UIN SUNAN AMPEL
SURABAYA

Prof. Dr. H. ABD. A'LA, M.Ag
NIP. 19570905198031002

MENYETUJUI

PEJABAT PEMBUAT KOMITMEN
KANTOR PUSAT UIN SUNAN AMPEL
SURABAYA

Drs. H. SAMSOEL BAHARI, MM
NIP. 196201221983031002

KONSULTAN PERENCANA

PT. DIRA BINA NUSA
Monev Perencanaan dan Pengawasan
Jl. Gayung Kebonsari B-6 Gayungan Surabaya 60235
Telp/Fax : 031-6292044 E-mail : dirabinausa@gmail.com


DIREKTUR	Ir. H. EDI KUSDianto	
TEAM LEADER	WAHYU HIDAYAT, ST. IAL	
AR SITEK	EKO SUPRIYANTO ST.	
STRUKTUR	Ir. JARWOTO	
MEKANIKAL & ELEKTRIKAL	Ir. AHMAD KUSAERI	

NAMA GAMBAR : SKALA :

DENAH BALOK DAN KOLOM
LANTAI 7 ELV.+25.95 1 : 100

KODE GBR. NOMOR GBR. JML. GBR.

STR 21 66

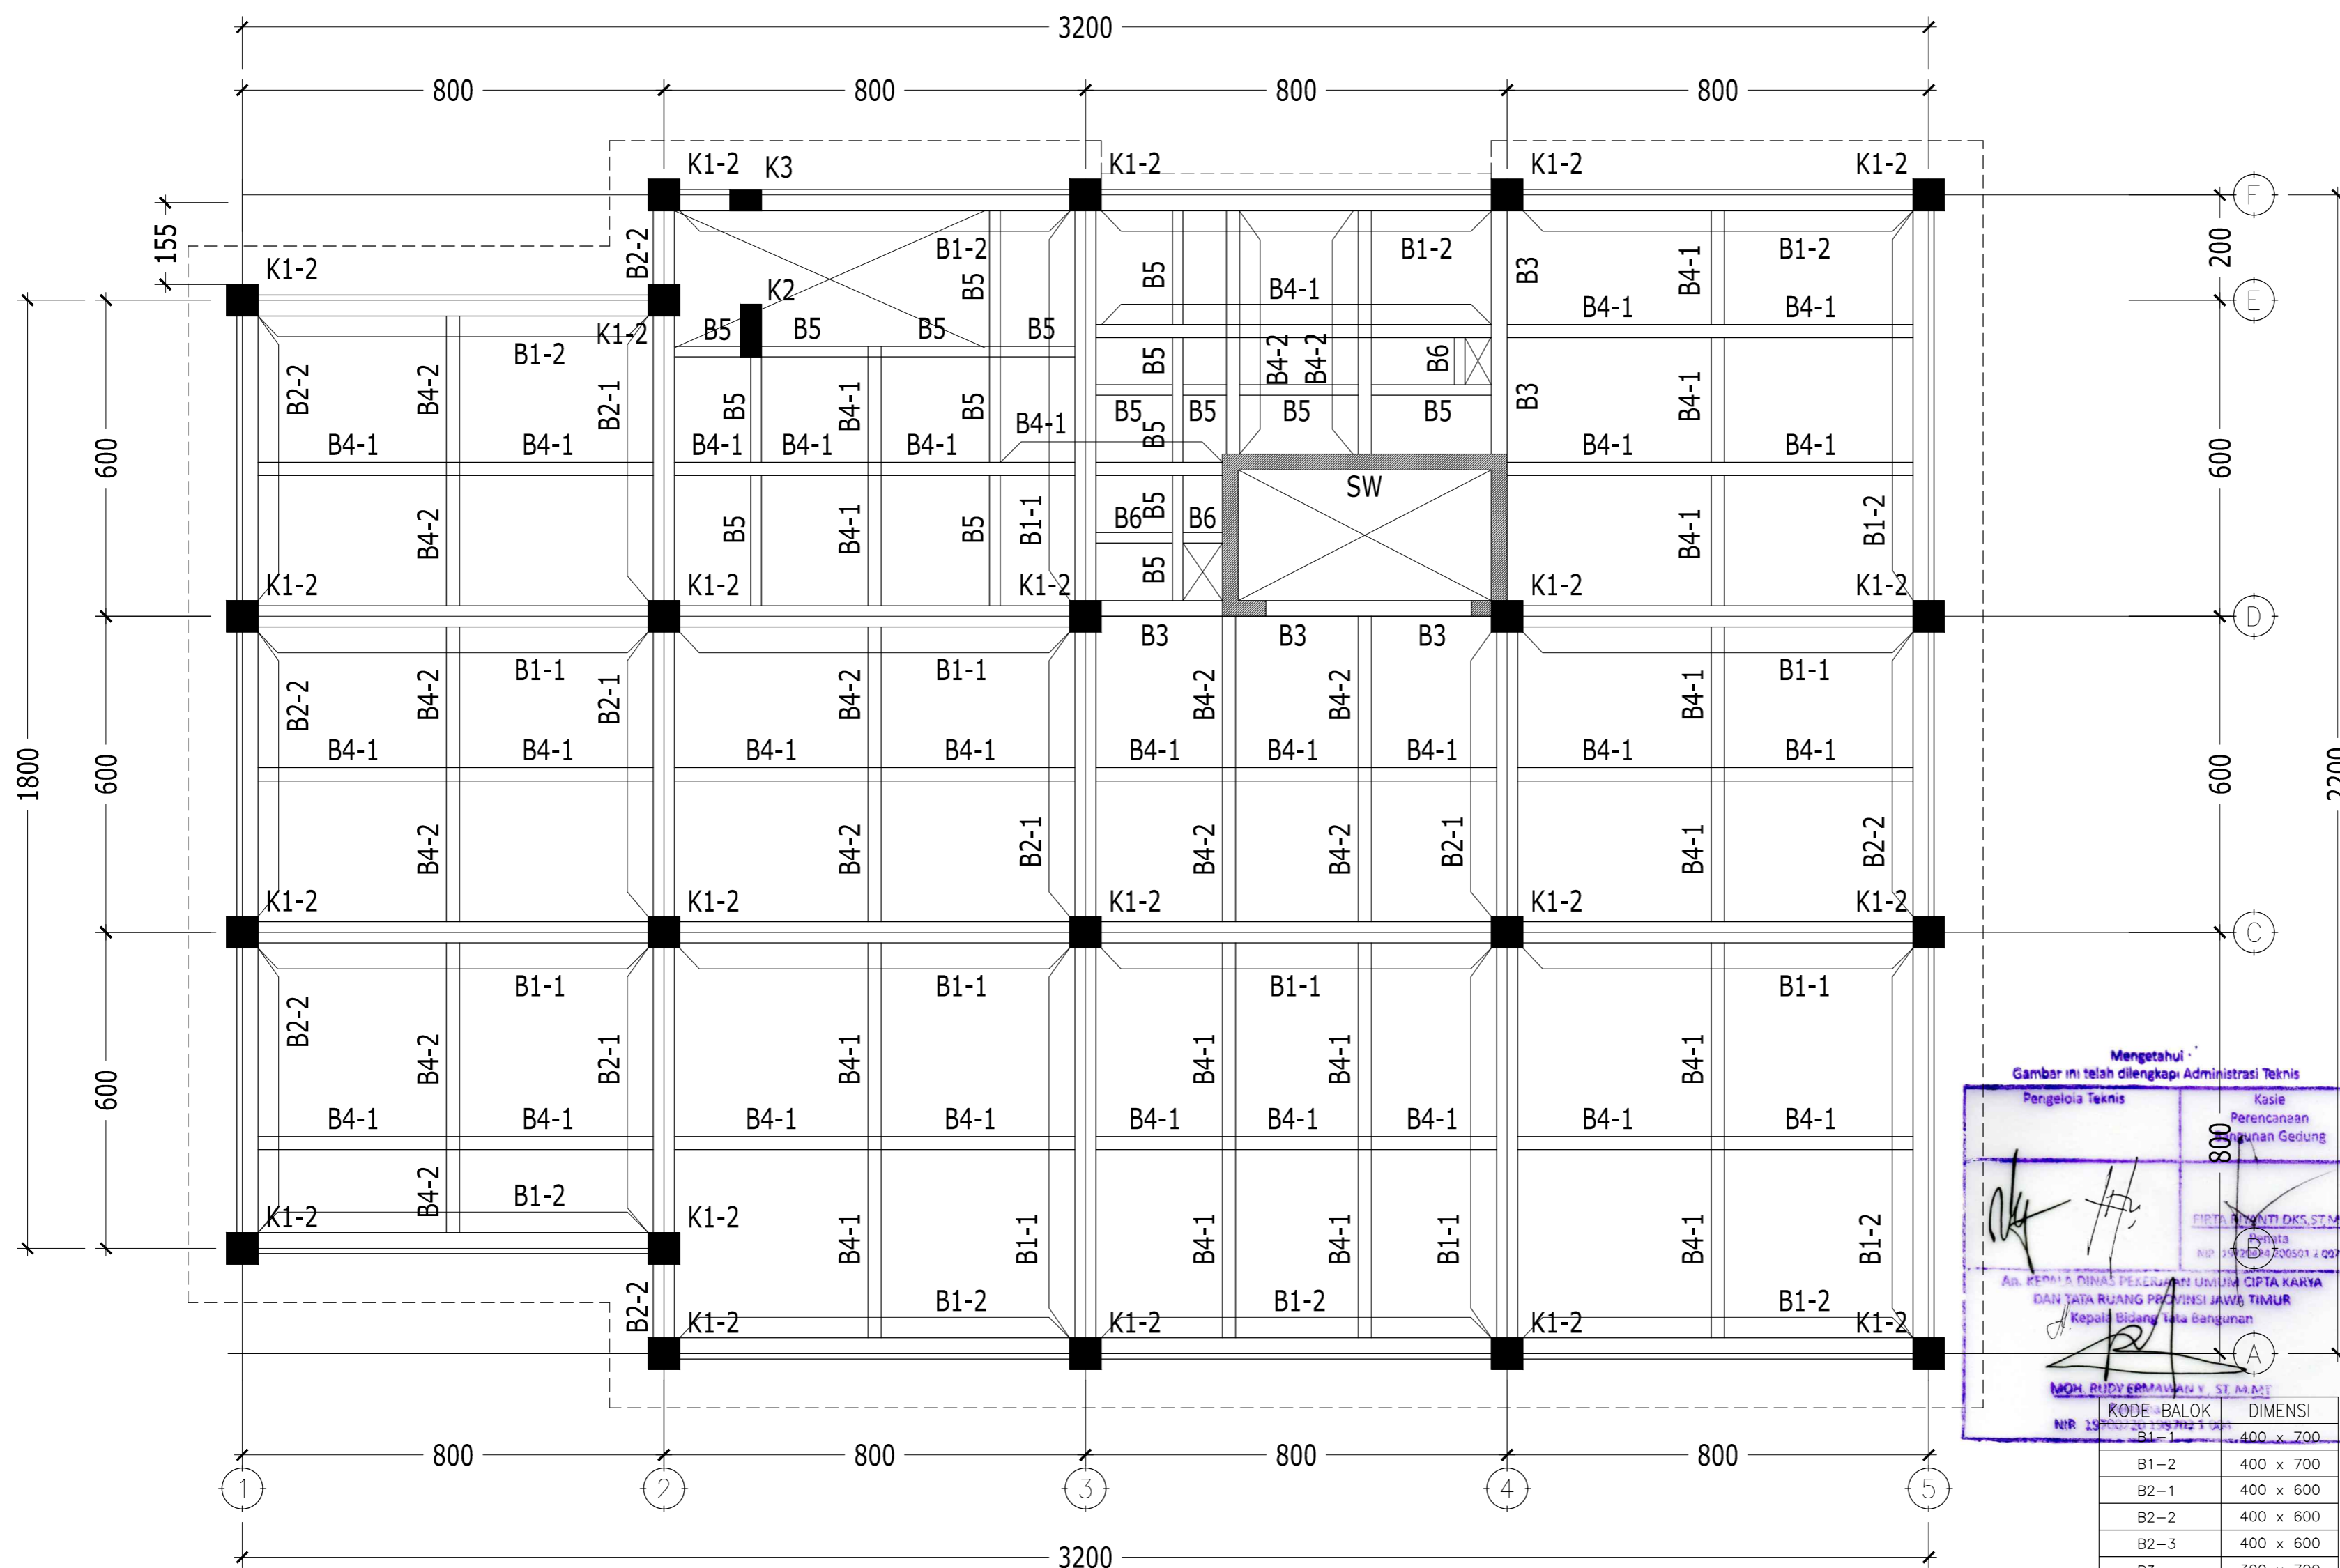

Mengetahui
Gambar ini telah dilengkapi Administrasi Teknis

Pengelola Teknis	Kasie Perencanaan Bangunan Gedung
PIRTA RUMIANTI DKS, ST.MT	PIRTA RUMIANTI DKS, ST.MT
NIP. 19720214065014002	NIP. 19720214065014002

AN. PERANGIN DINAS PEKERJAAN UMUM CIPTA KARYA
DAN JATA RUANG PROVINSI JAWA TIMUR
Kepala Bidang Tata Bangunan

MOH. RUDY ERMAWAN, ST. M. MT
NIP. 19570905198031002

KODE BALOK	DIMENSI
B1-1	400 x 700
B1-2	400 x 700
B2-1	400 x 600
B2-2	400 x 600
B2-3	400 x 600
B3	300 x 700
B4-1	250 x 500
B4-2	250 x 500
B4-3	250 x 500
B5	200 x 400
B6	200 x 300
BB	200 x 400

KODE WALL	TEBAL
S-W	300 mm

LANTAI	K1-1	K1-2
BASEMENT - LT5	600 x 600	600 x 600

LANTAI	K2	K3
BASEMENT - LT9	400 x 1000	400 x 600

DENAH BALOK DAN KOLOM LANTAI 7 ELV.+25.95
SKALA 1 : 100

* MUTU BETON :
BALOK, PELAT, PILECAP K-300 ($f_c' = 25 \text{ MPa}$)
(KECUALI TERTULIS LAIN DI GAMBAR)

* MUTU BAJA TULANGAN :
 $f_y = 240 \text{ MPa}$ (BJTP-24) untuk notasi \emptyset
 $f_y = 400 \text{ MPa}$ (BJTD-40) untuk notasi D

* MUTU BETON :
KOLOM DAN SHEAR WALL LIHAT GAMBAR

* BEBAN BERGUNA:
BEBAN MATI TAMBAHAN = 150 KG/M²
BEBAN HIDUP LANTAI PARKIR = 800 KG/M²
BEBAN HIDUP LANTAI PERPUSTAKAAN = 400 KG/M²
BEBAN HIDUP LANTAI ATAP = 100 KG/M²



KEMENTERIAN AGAMA
UNIVERSITAS ISLAM NEGERI SUNAN AMPEL
SURABAYA

NAMA PEKERJAAN

PERENCANAAN PEMBANGUNAN GEDUNG
PERPUSTAKAAN UIN SUNAN AMPEL SURABAYA

LOKASI

JL. A. YANI 117, SURABAYA

SUMBER DANA

TAHUN ANGGARAN 2016

CATATAN

MENGETAHUI

KUSA PENGUNTA ANGGARAN
REKTOR UIN SUNAN AMPEL
SURABAYA

Prof. Dr. H. ABD. A'LA, M.Ag
NIP. 195709051983031002

MENYETUJUI

PEJABAT PEMBUAT KOMITMEN
KANTOR PUSAT UIN SUNAN AMPEL
SURABAYA

Drs. H. SAMSOEL BAHARI, MM
NIP. 196201221983031002

KONSULTAN PERENCANA

PT. DIRA BINA NUSA
Monev Perencanaan dan Pengawasan
Jl. Gayung Kebonsari B-6 Gayungan Surabaya 60235
Telp/Fax : 031-6292044 E-mail : dirabinausa@gmail.com


DIREKTUR	Ir. H. EDI KUSDianto	
TEAM LEADER	WAHYU HIDAYAT, ST. IAL	
AR SITEK	EKO SUPRIYANTO ST.	
STRUKTUR	Ir. JARWOTO	
MEKANIKAL & ELEKTRIKAL	Ir. AHMAD KUSAERI	

NAMA GAMBAR : SKALA :

DENAH BALOK DAN KOLOM
LANTAI 8 ELV.+29.95 1 : 100

KODE GBR. NOMOR GBR. JML. GBR.

STR 22 66

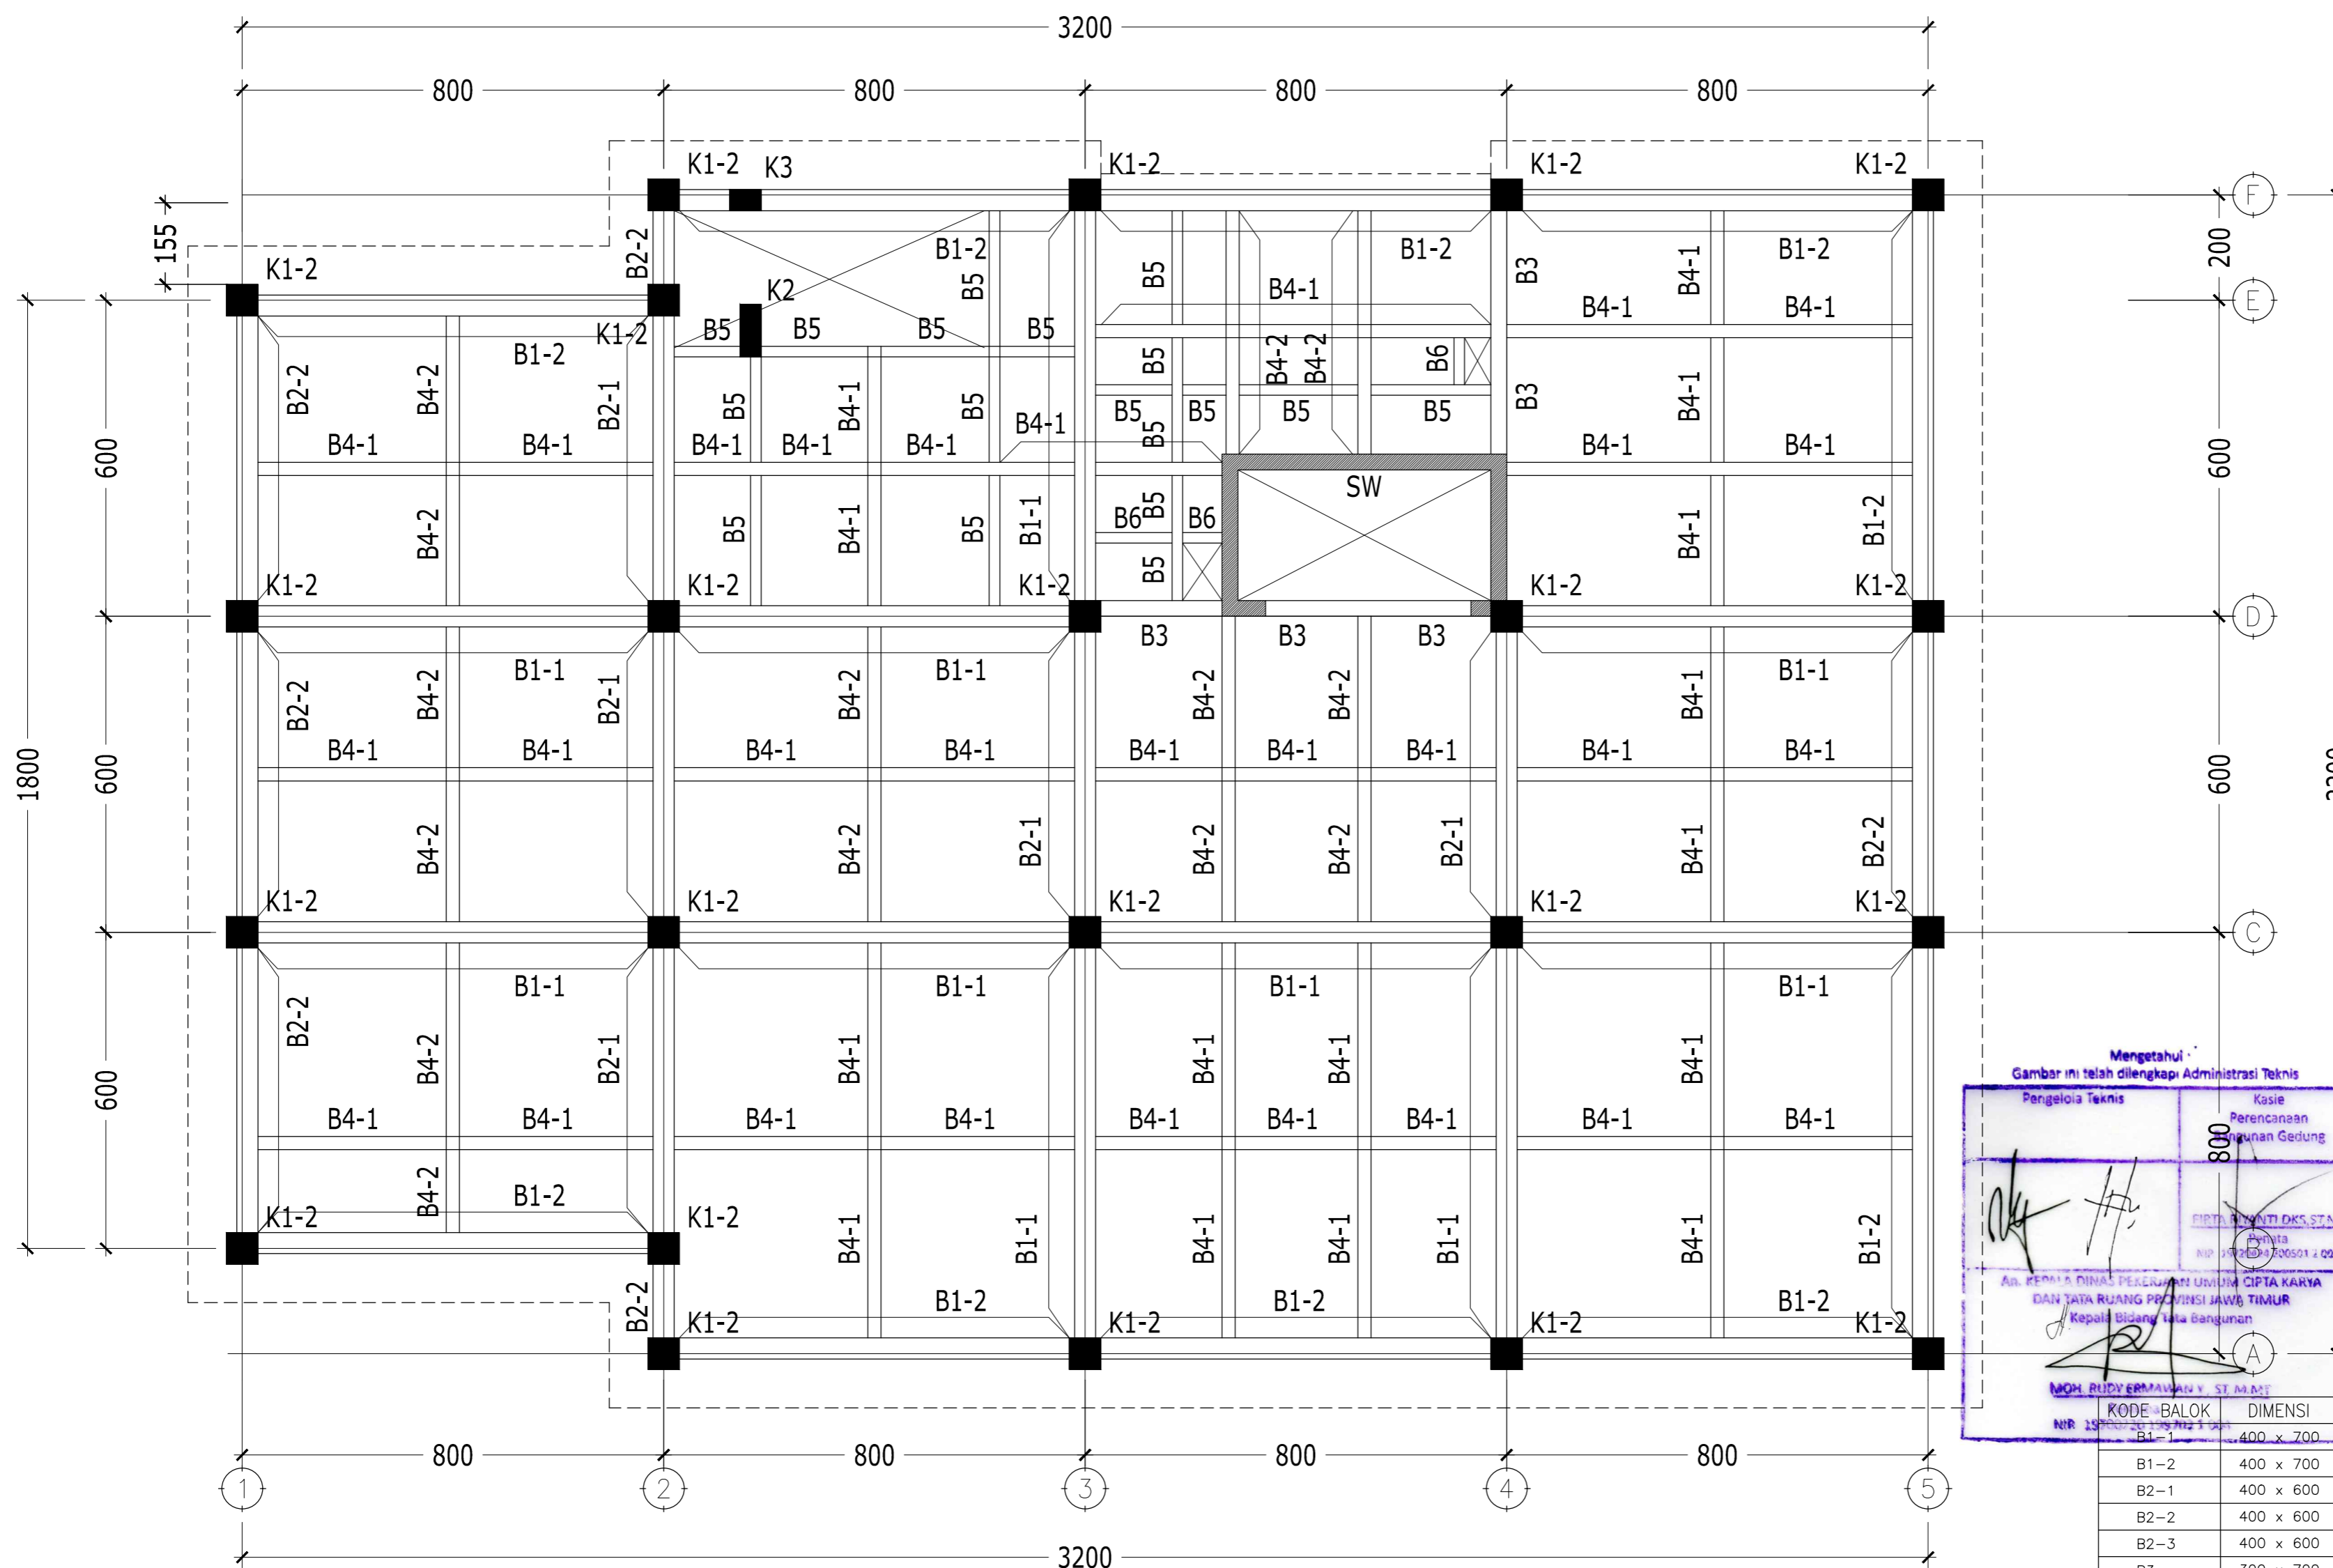

Mengetahui
Gambar ini telah dilengkapi Administrasi Teknis

Pengelola Teknis	Kasie Perencanaan Bangunan Gedung
PIRTA BUNTI DKS, ST. MT	PIRTA BUNTI DKS, ST. MT
NIP. 19720214065014002	NIP. 19720214065014002

AN. PERANGIN DINAS PEKERJAAN UMUM CIPTA KARYA
DAN JATA RUANG PROVINSI JAWA TIMUR
Kepala Bidang Tata Bangunan

MOH. RUDY ERMAWAN, ST. M. MT
NIP. 19720214065014002

KODE BALOK	DIMENSI
B1-1	400 x 700
B1-2	400 x 700
B2-1	400 x 600
B2-2	400 x 600
B2-3	400 x 600
B3	300 x 700
B4-1	250 x 500
B4-2	250 x 500
B4-3	250 x 500
B5	200 x 400
B6	200 x 300
BB	200 x 400

KODE WALL	TEBAL
S-W	300 mm

LANTAI	K1-1	K1-2
BASEMENT - LT5	600 x 600	600 x 600

LANTAI	K2	K3
BASEMENT - LT9	400 x 1000	400 x 600

DENAH BALOK DAN KOLOM LANTAI 8 ELV.+29.95
SKALA 1 : 100

* MUTU BETON :
BALOK, PELAT, PILECAP K-300 ($f_c' = 25 \text{ MPa}$)
(KECUALI TERTULIS LAIN DI GAMBAR)

* MUTU BAJA TULANGAN :
 $f_y = 240 \text{ MPa}$ (BJTP-24) untuk notasi \emptyset
 $f_y = 400 \text{ MPa}$ (BJTD-40) untuk notasi D

* MUTU BETON :
KOLOM DAN SHEAR WALL LIHAT GAMBAR

* BEBAN BERGUNA:
BEBAN MATI TAMBAHAN = 150 KG/M²
BEBAN HIDUP LANTAI PARKIR = 800 KG/M²
BEBAN HIDUP LANTAI PERPUSTAKAAN = 400 KG/M²
BEBAN HIDUP LANTAI ATAP = 100 KG/M²



KEMENTERIAN AGAMA
UNIVERSITAS ISLAM NEGERI SUNAN AMPEL
SURABAYA

NAMA PEKERJAAN

PERENCANAAN PEMBANGUNAN GEDUNG
PERPUSTAKAAN UIN SUNAN AMPEL SURABAYA

LOKASI

JL. A. YANI 117, SURABAYA

SUMBER DANA

TAHUN ANGGARAN 2016

CATATAN

MENGETAHUI

KUSA PENGUNTA ANGGARAN
REKTOR UIN SUNAN AMPEL
SURABAYA

Prof. Dr. H. ABD. A'LA, M.Ag
NIP. 19570905198031002

MENYETUJUI

PEJABAT PEMBUAT KOMITMEN
KANTOR PUSAT UIN SUNAN AMPEL
SURABAYA

Drs. H. SAMSOEL BAHARI, MM
NIP. 196201221983031002

KONSULTAN PERENCANA

PT. DIRA BINA NUSA
Monev Perencanaan dan Pengawasan
Jl. Gayung Kebonsari B-6 Gayungan Surabaya 60235
Telp/Fax : 031-6292044 E-mail : dirabinausa@gmail.com


DIREKTUR	Ir. H. EDI KUSDianto	
TEAM LEADER	WAHYU HIDAYAT, ST., IAL	
AR SITEK	EKO SUPRIYANTO ST.	
STRUKTUR	Ir. JARWOTO	
MEKANIKAL & ELEKTRIKAL	Ir. AHMAD KUSAERI	

NAMA GAMBAR : SKALA :

DENAH BALOK DAN KOLOM
LANTAI 9 ELV.+33.95 1:100

KODE GBR. NOMOR GBR. JML. GBR.

STR 23 66

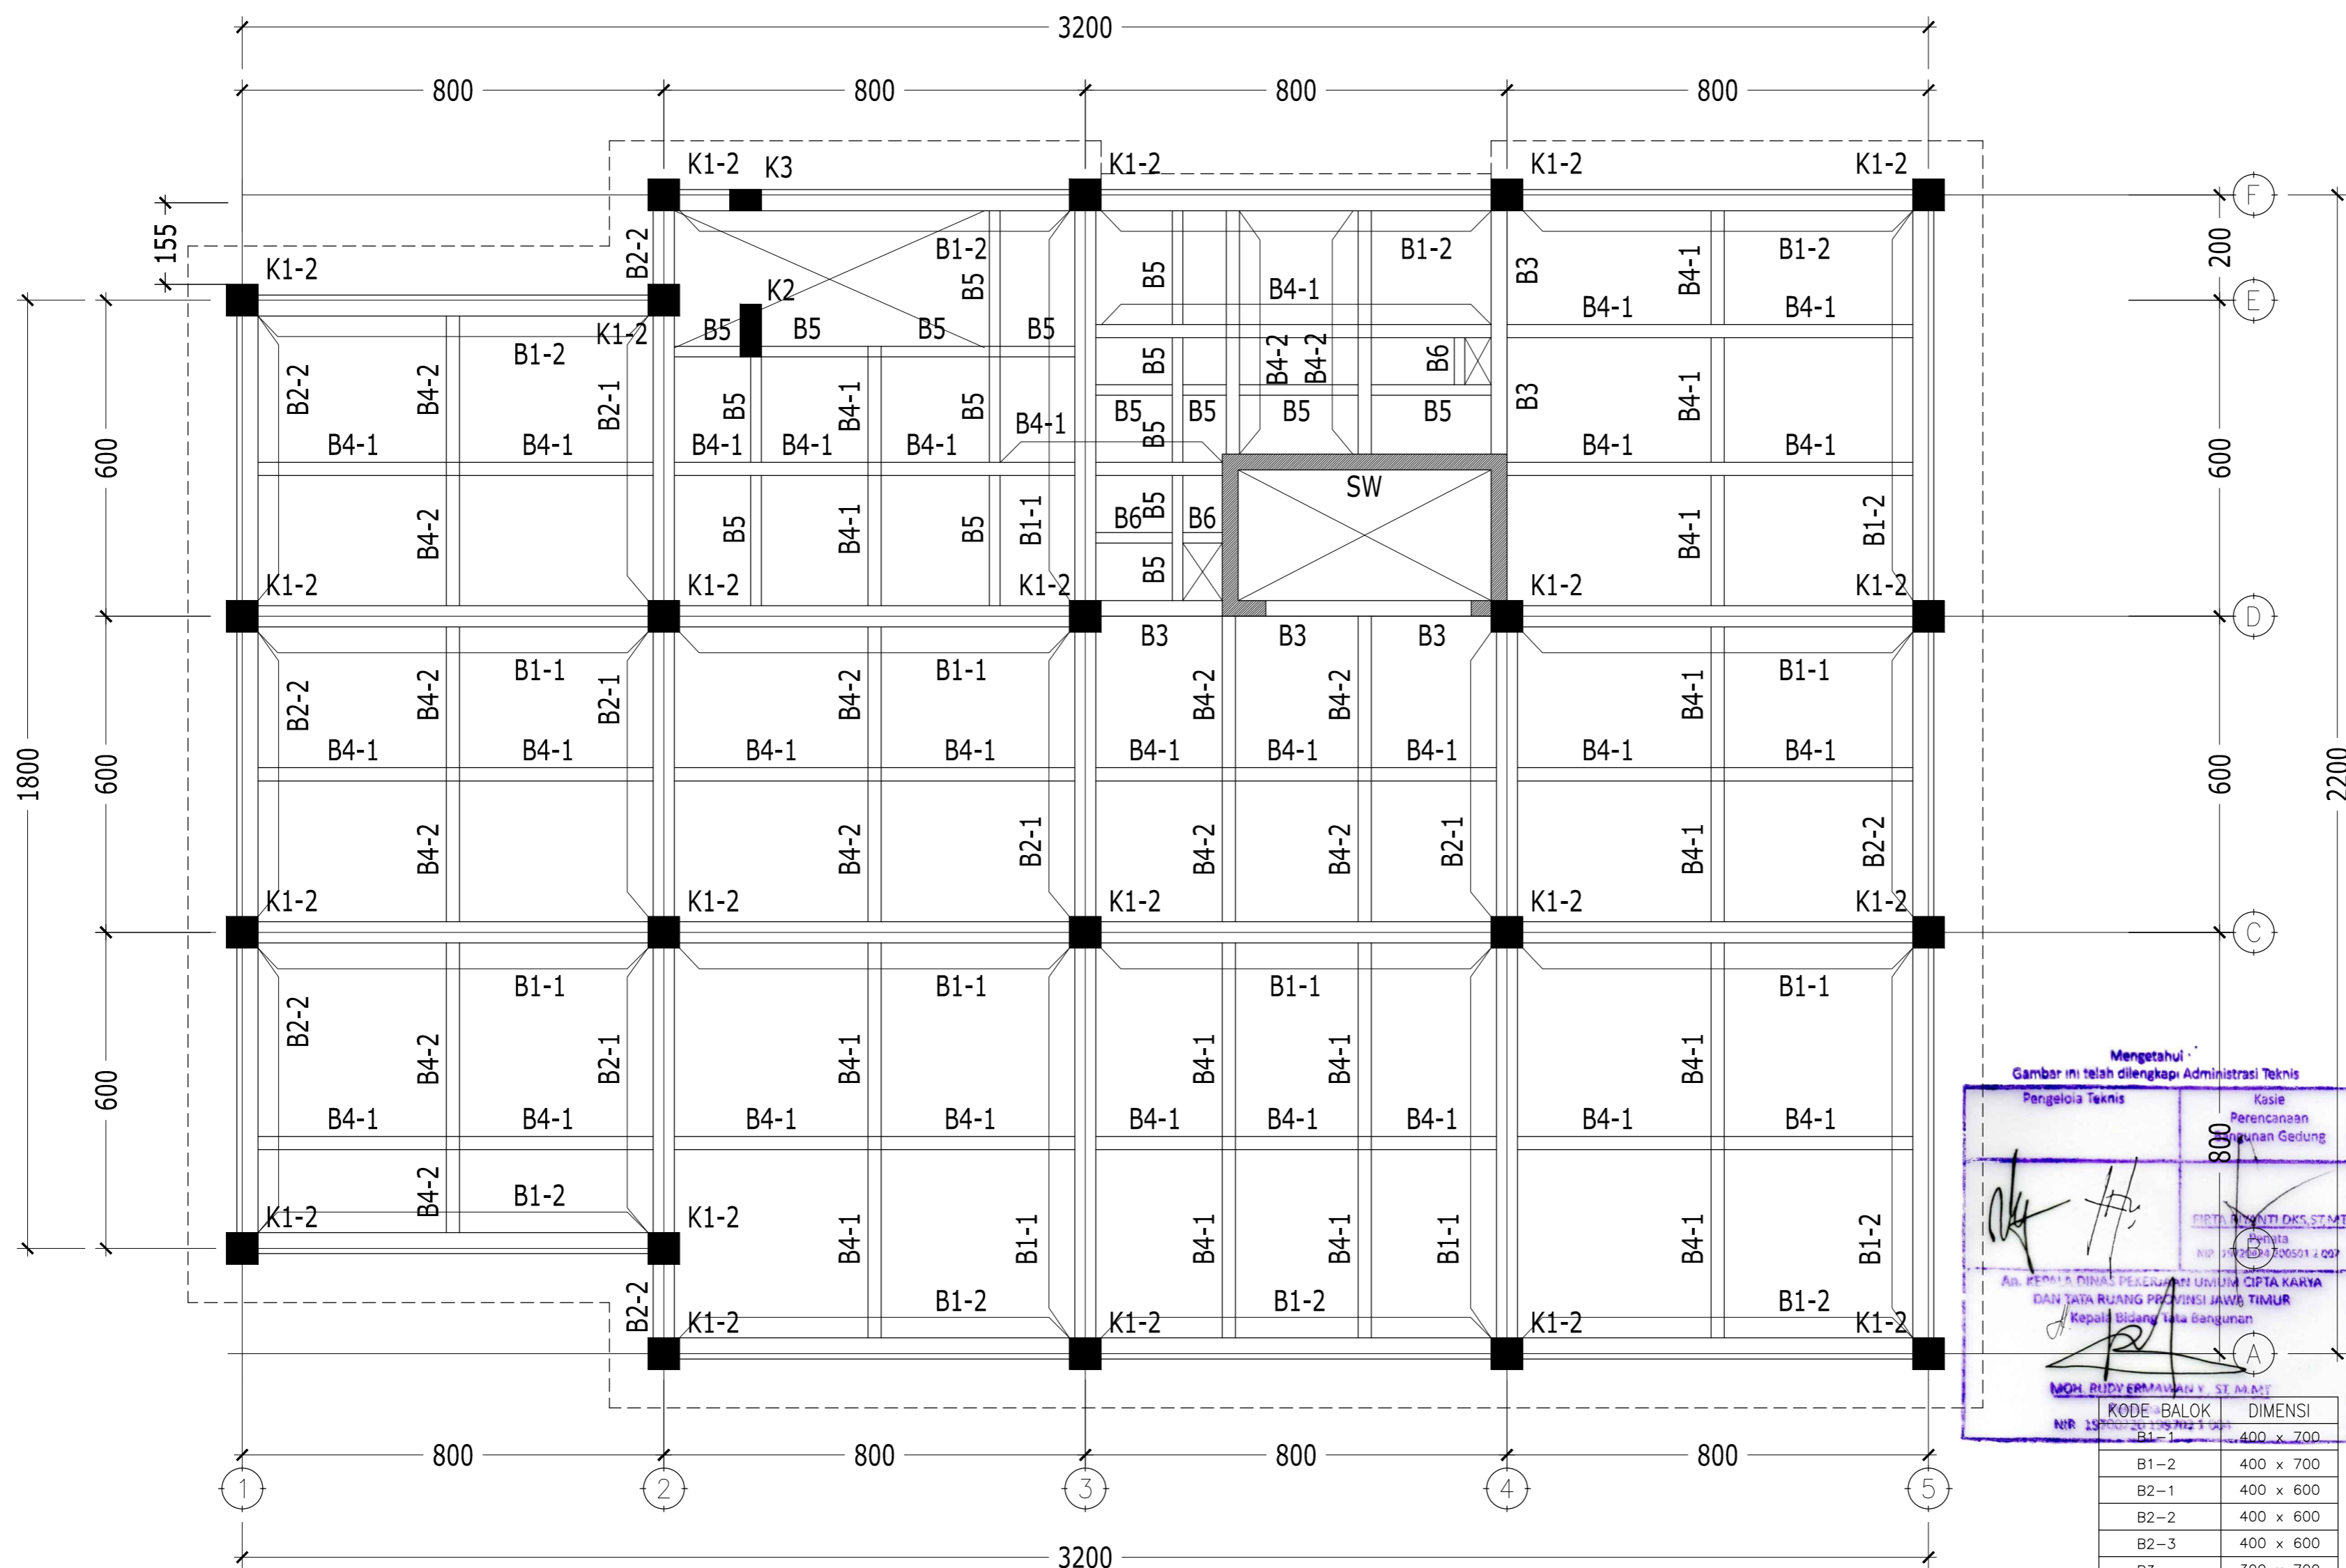

Mengetahui
Gambar ini telah dilengkapi Administrasi Teknis

Pengelola Teknis	Kasie Perencanaan Bangunan Gedung
PIRTA BUNTI DKS, ST.MT Punya NIP. 19720214065014002	

AN. PERANG DINA PERKERJAAN UMUM CIPTA KARYA
DAN JATA RUANG PROVINSI JAWA TIMUR
Kepala Bidang Tata Bangunan

MOH. RUDY ERMAWAN, ST. M. MT
NIP. 19720214065014002

KODE BALOK	DIMENSI
B1-1	400 x 700
B1-2	400 x 700
B2-1	400 x 600
B2-2	400 x 600
B2-3	400 x 600
B3	300 x 700
B4-1	250 x 500
B4-2	250 x 500
B4-3	250 x 500
B5	200 x 400
B6	200 x 300
BB	200 x 400

KODE WALL	TEBAL
S-W	300 mm

LANTAI	K1-1	K1-2
BASEMENT - LT5	600 x 600	600 x 600

LANTAI	K2	K3
BASEMENT - LT9	400 x 1000	400 x 600

DENAH BALOK DAN KOLOM LANTAI 9 ELV.+33.95
SKALA 1 : 100

* MUTU BETON :
BALOK, PELAT, PILECAP K-300 ($f_c' = 25 \text{ MPa}$)
(KECUALI TERTULIS LAIN DI GAMBAR)

* MUTU BAJA TULANGAN :
 $f_y = 240 \text{ MPa}$ (BJTP-24) untuk notasi \emptyset
 $f_y = 400 \text{ MPa}$ (BJTD-40) untuk notasi D

* MUTU BETON :
KOLOM DAN SHEAR WALL LIHAT GAMBAR

* BEBAN BERGUNA:
BEBAN MATI TAMBAHAN = 150 KG/M²
BEBAN HIDUP LANTAI PARKIR = 800 KG/M²
BEBAN HIDUP LANTAI PERPUSTAKAAN = 400 KG/M²
BEBAN HIDUP LANTAI ATAP = 100 KG/M²



KEMENTERIAN AGAMA
UNIVERSITAS ISLAM NEGERI SUNAN AMPEL
SURABAYA

NAMA PEKERJAAN

PERENCANAAN PEMBANGUNAN GEDUNG
PERPUSTAKAAN UIN SUNAN AMPEL SURABAYA

LOKASI

JL. A. YANI 117, SURABAYA

SUMBER DANA

TAHUN ANGGARAN 2016

CATATAN

MENGETAHUI

KEMENTERIAN AGAMA
REKTOR UIN SUNAN AMPEL
SURABAYA

Prof. Dr. H. ABD. A'LA, M.Ag
NIP. 19570905198031002

MENYETUJUI

PEJABAT PEMBUAT KOMITMEN
KANTOR PUSAT UIN SUNAN AMPEL
SURABAYA

Drs. H. SAMSOEL BAHARI, MM
NIP. 196201221983031002

KONSULTAN PERENCANA

PT. DIRA BINA NUSA
Monev Perencanaan dan Pengawasan
Jl. Gayung Kebonsari B-6 Gayungan Surabaya 60235
Telp/Fax : 031-6292044 E-mail : dirabinusa@gmail.com

DIREKTUR	Ir. H. EDI KUSDianto	
TEAM LEADER	WAHYU HIDAYAT, ST. IAL	
AR SITEK	EKO SUPRIYANTO ST.	
STRUKTUR	Ir. JARWOTO	
MEKANIKAL & ELEKTRIKAL	Ir. AHMAD KUSAERI	


NAMA GAMBAR : SKALA :

DENAH BALOK DAN KOLOM
LANTAI ATAP ELV.+37.95

1 : 100

KODE GBR. NOMOR GBR. JML. GBR.

STR 24 66

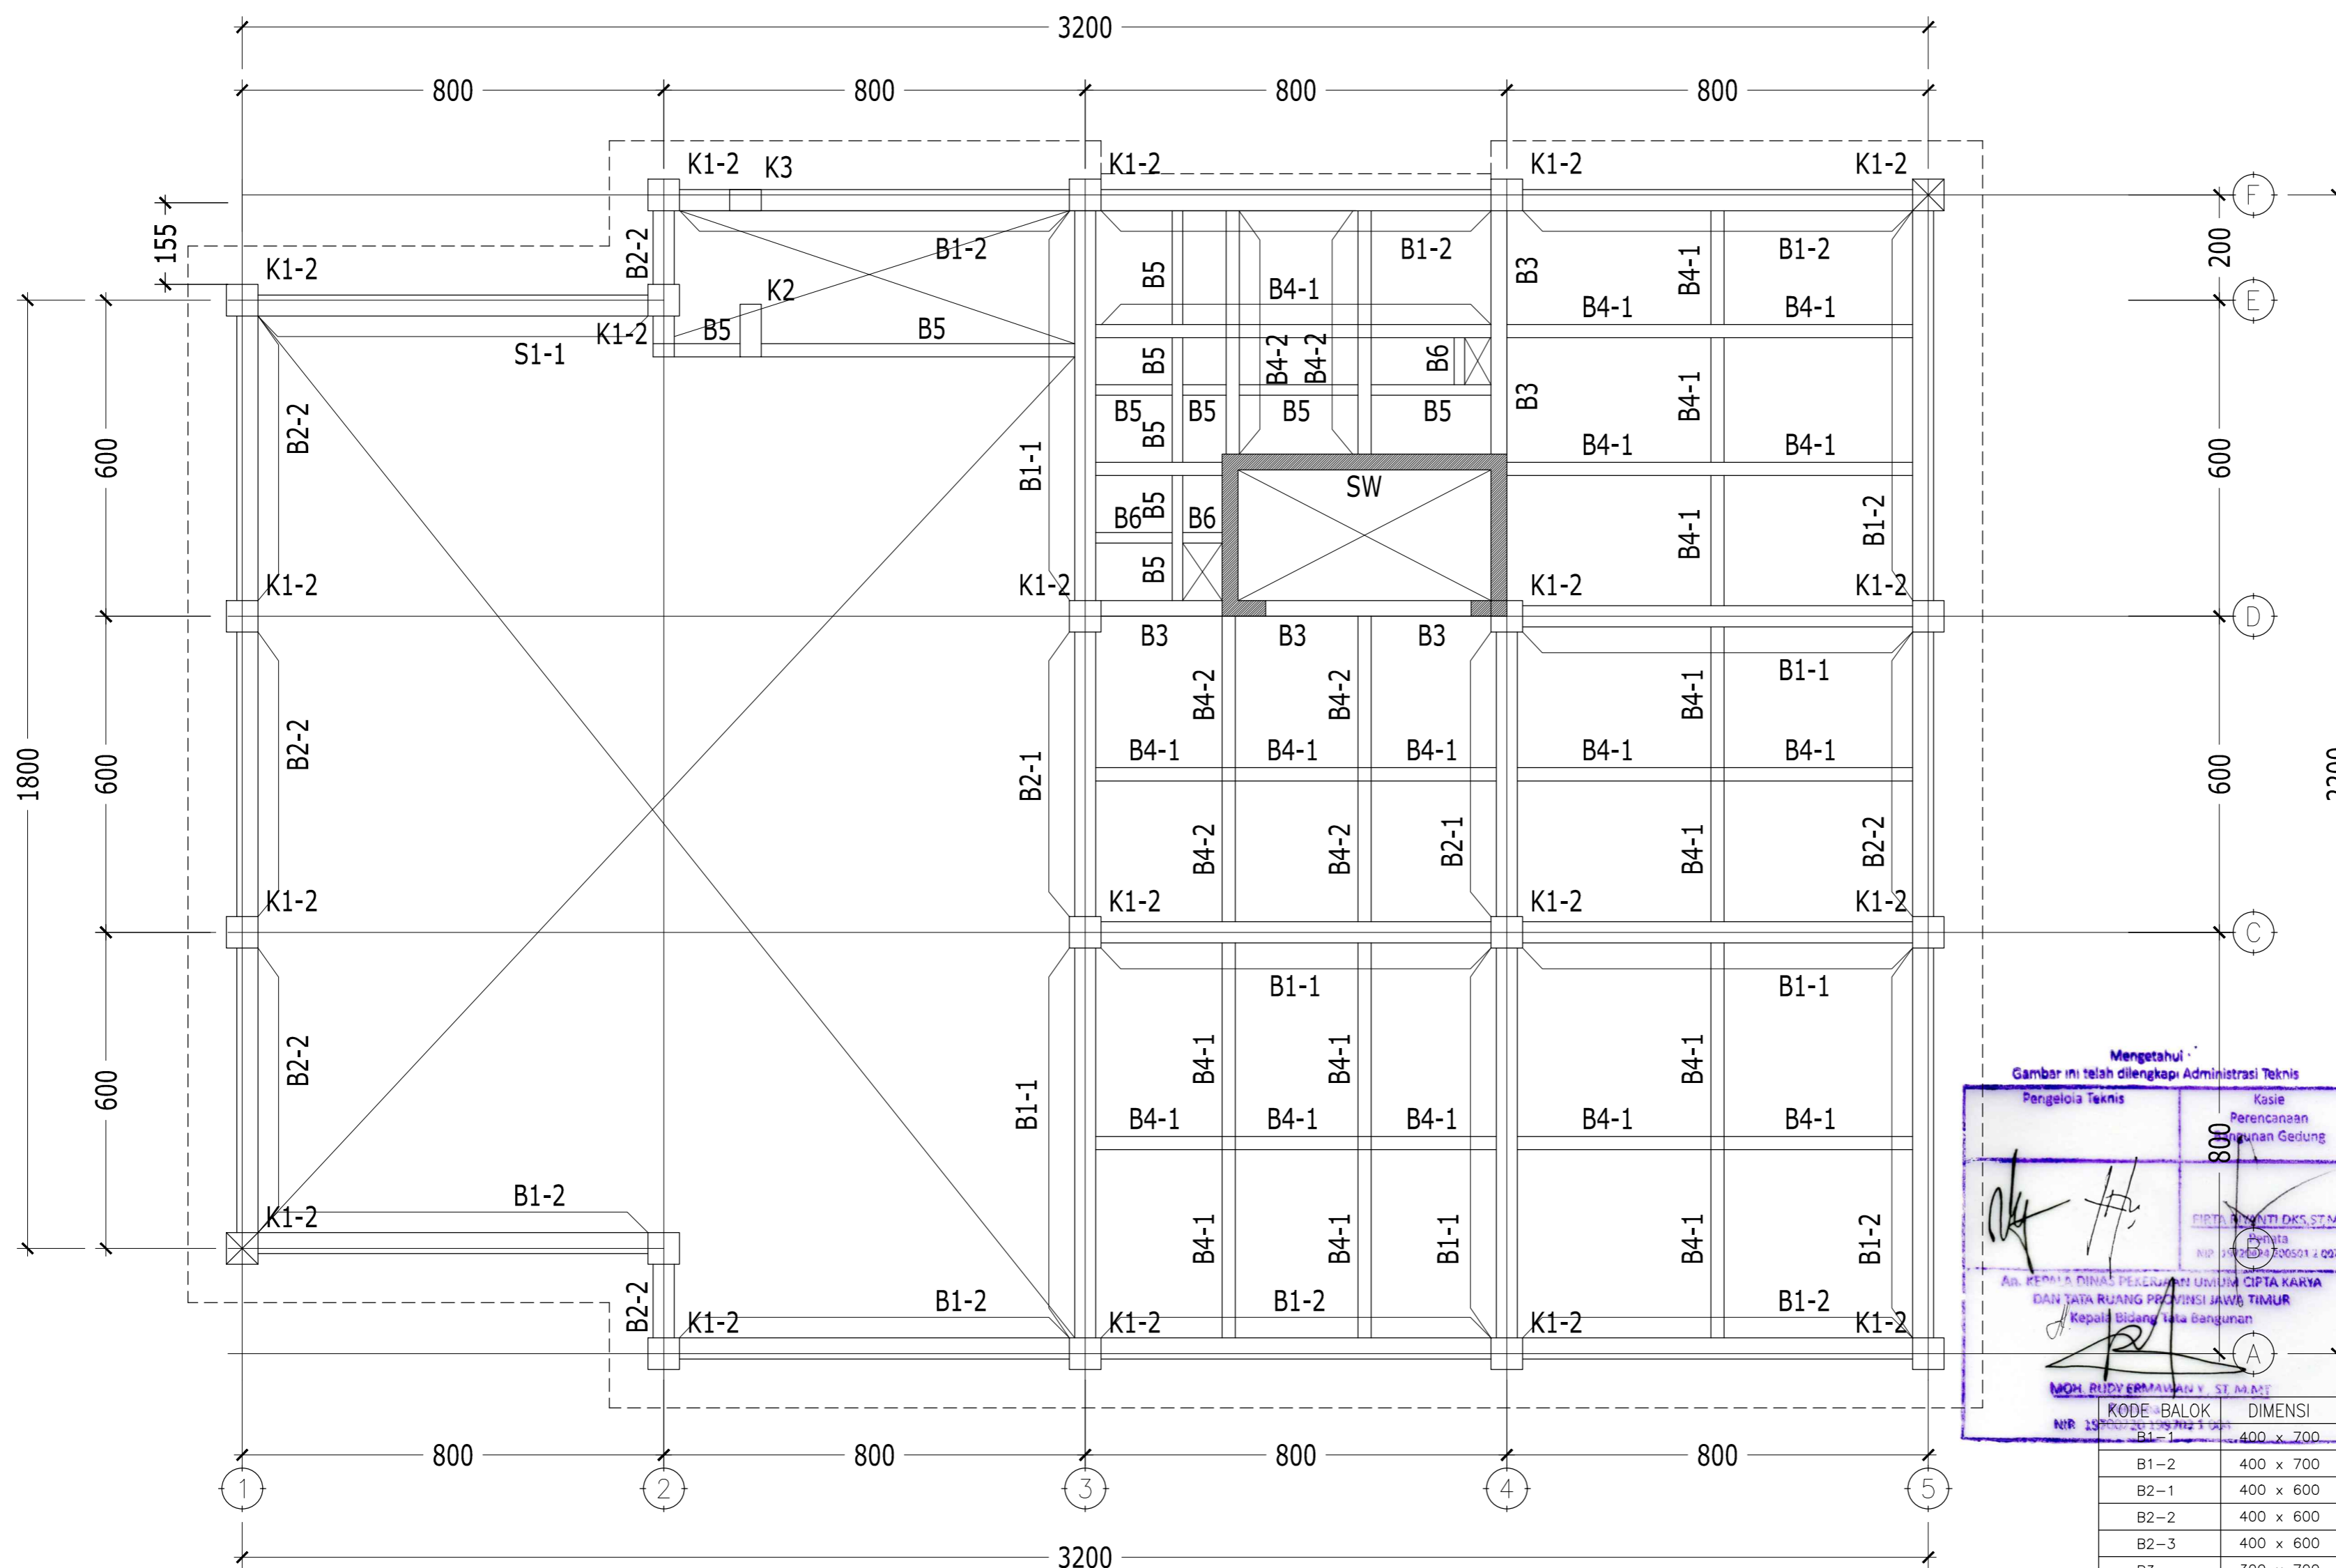

Mengetahui
Gambar ini telah dilengkapi Administrasi Teknis

Pengelola Teknis	Kasie Perencanaan Struktur Gedung
PIRTA BAWATI DKS, ST. MT	PIRTA BAWATI DKS, ST. MT
NIP. 1972020419805014002	NIP. 1972020419805014002

AN. PERANG DINAS PEKERJAAN UMUM CIPTA KARYA
DAN JATA RUANG PROVINSI JAWA TIMUR
Kepala Bidang Tata Bangunan

MOH. RUDY ERMAWAN, ST. M. MT

KODE BALOK	DIMENSI
B1-1	400 x 700
B1-2	400 x 700
B2-1	400 x 600
B2-2	400 x 600
B2-3	400 x 600
B3	300 x 700
B4-1	250 x 500
B4-2	250 x 500
B4-3	250 x 500
B5	200 x 400
B6	200 x 300
BB	200 x 400

KODE WALL	TEBAL
S-W	300 mm

LANTAI	K1-1	K1-2
BASEMENT - LT5	600 x 600	600 x 600

LANTAI	K2	K3
BASEMENT - LT9	400 x 1000	400 x 600

DENAH BALOK DAN KOLOM LANTAI ATAP ELV.+37.95
SKALA 1 : 100

* MUTU BETON :
BALOK, PELAT, PILECAP K-300 ($f_c' = 25 \text{ MPa}$)
(KECUALI TERTULIS LAIN DI GAMBAR)

* MUTU BAJA TULANGAN :
 $f_y = 240 \text{ MPa}$ (BJTP-24) untuk notasi \emptyset
 $f_y = 400 \text{ MPa}$ (BJTD-40) untuk notasi D

* MUTU BETON :
KOLOM DAN SHEAR WALL LIHAT GAMBAR

* BEBAN BERGUNA:
BEBAN MATI TAMBAHAN = 150 KG/M²
BEBAN HIDUP LANTAI PARKIR = 800 KG/M²
BEBAN HIDUP LANTAI PERPUSTAKAAN = 400 KG/M²
BEBAN HIDUP LANTAI ATAP = 100 KG/M²



KEMENTERIAN AGAMA
UNIVERSITAS ISLAM NEGERI SUNAN AMPEL
SURABAYA

NAMA PEKERJAAN

PERENCANAAN PEMBANGUNAN GEDUNG
PERPUSTAKAAN UIN SUNAN AMPEL SURABAYA

LOKASI

JL. A. YANI 117, SURABAYA

SUMBER DANA

TAHUN ANGGARAN 2016

CATATAN

MENGETAHUI



Prof. Dr. H. ABD. A'LA, M.Ag
NIP. 195709051988031002

MENYETUJUI

PEJABAT PEMBUAT KOMITMEN
KANTOR PUSAT UIN SUNAN AMPEL
SURABAYA

Samsul
Drs. H. SAMSOEL BAHARI, MM
NIP. 196201221983031002

KONSULTAN PERENCANA




DIREKTUR	Ir. H. EDI KUSDianto	<i>[Signature]</i>
TEAM LEADER	WAHYU HIDAYAT, ST., IAL	<i>[Signature]</i>
ARSITEK	EKO SUPRIYANTO ST.	<i>[Signature]</i>
STRUKTUR	Ir. JARWOTO	<i>[Signature]</i>
MEKANIKAL & ELEKTRIKAL	Ir. AHMAD KUSAERI	<i>[Signature]</i>

NAMA GAMBAR : SKALA :

DENAH BALOK DAN KOLOM
TOP ATAP ELV. +40.95 1 : 100

KODE GBR. NOMOR GBR. JML. GBR.

STR 25 66

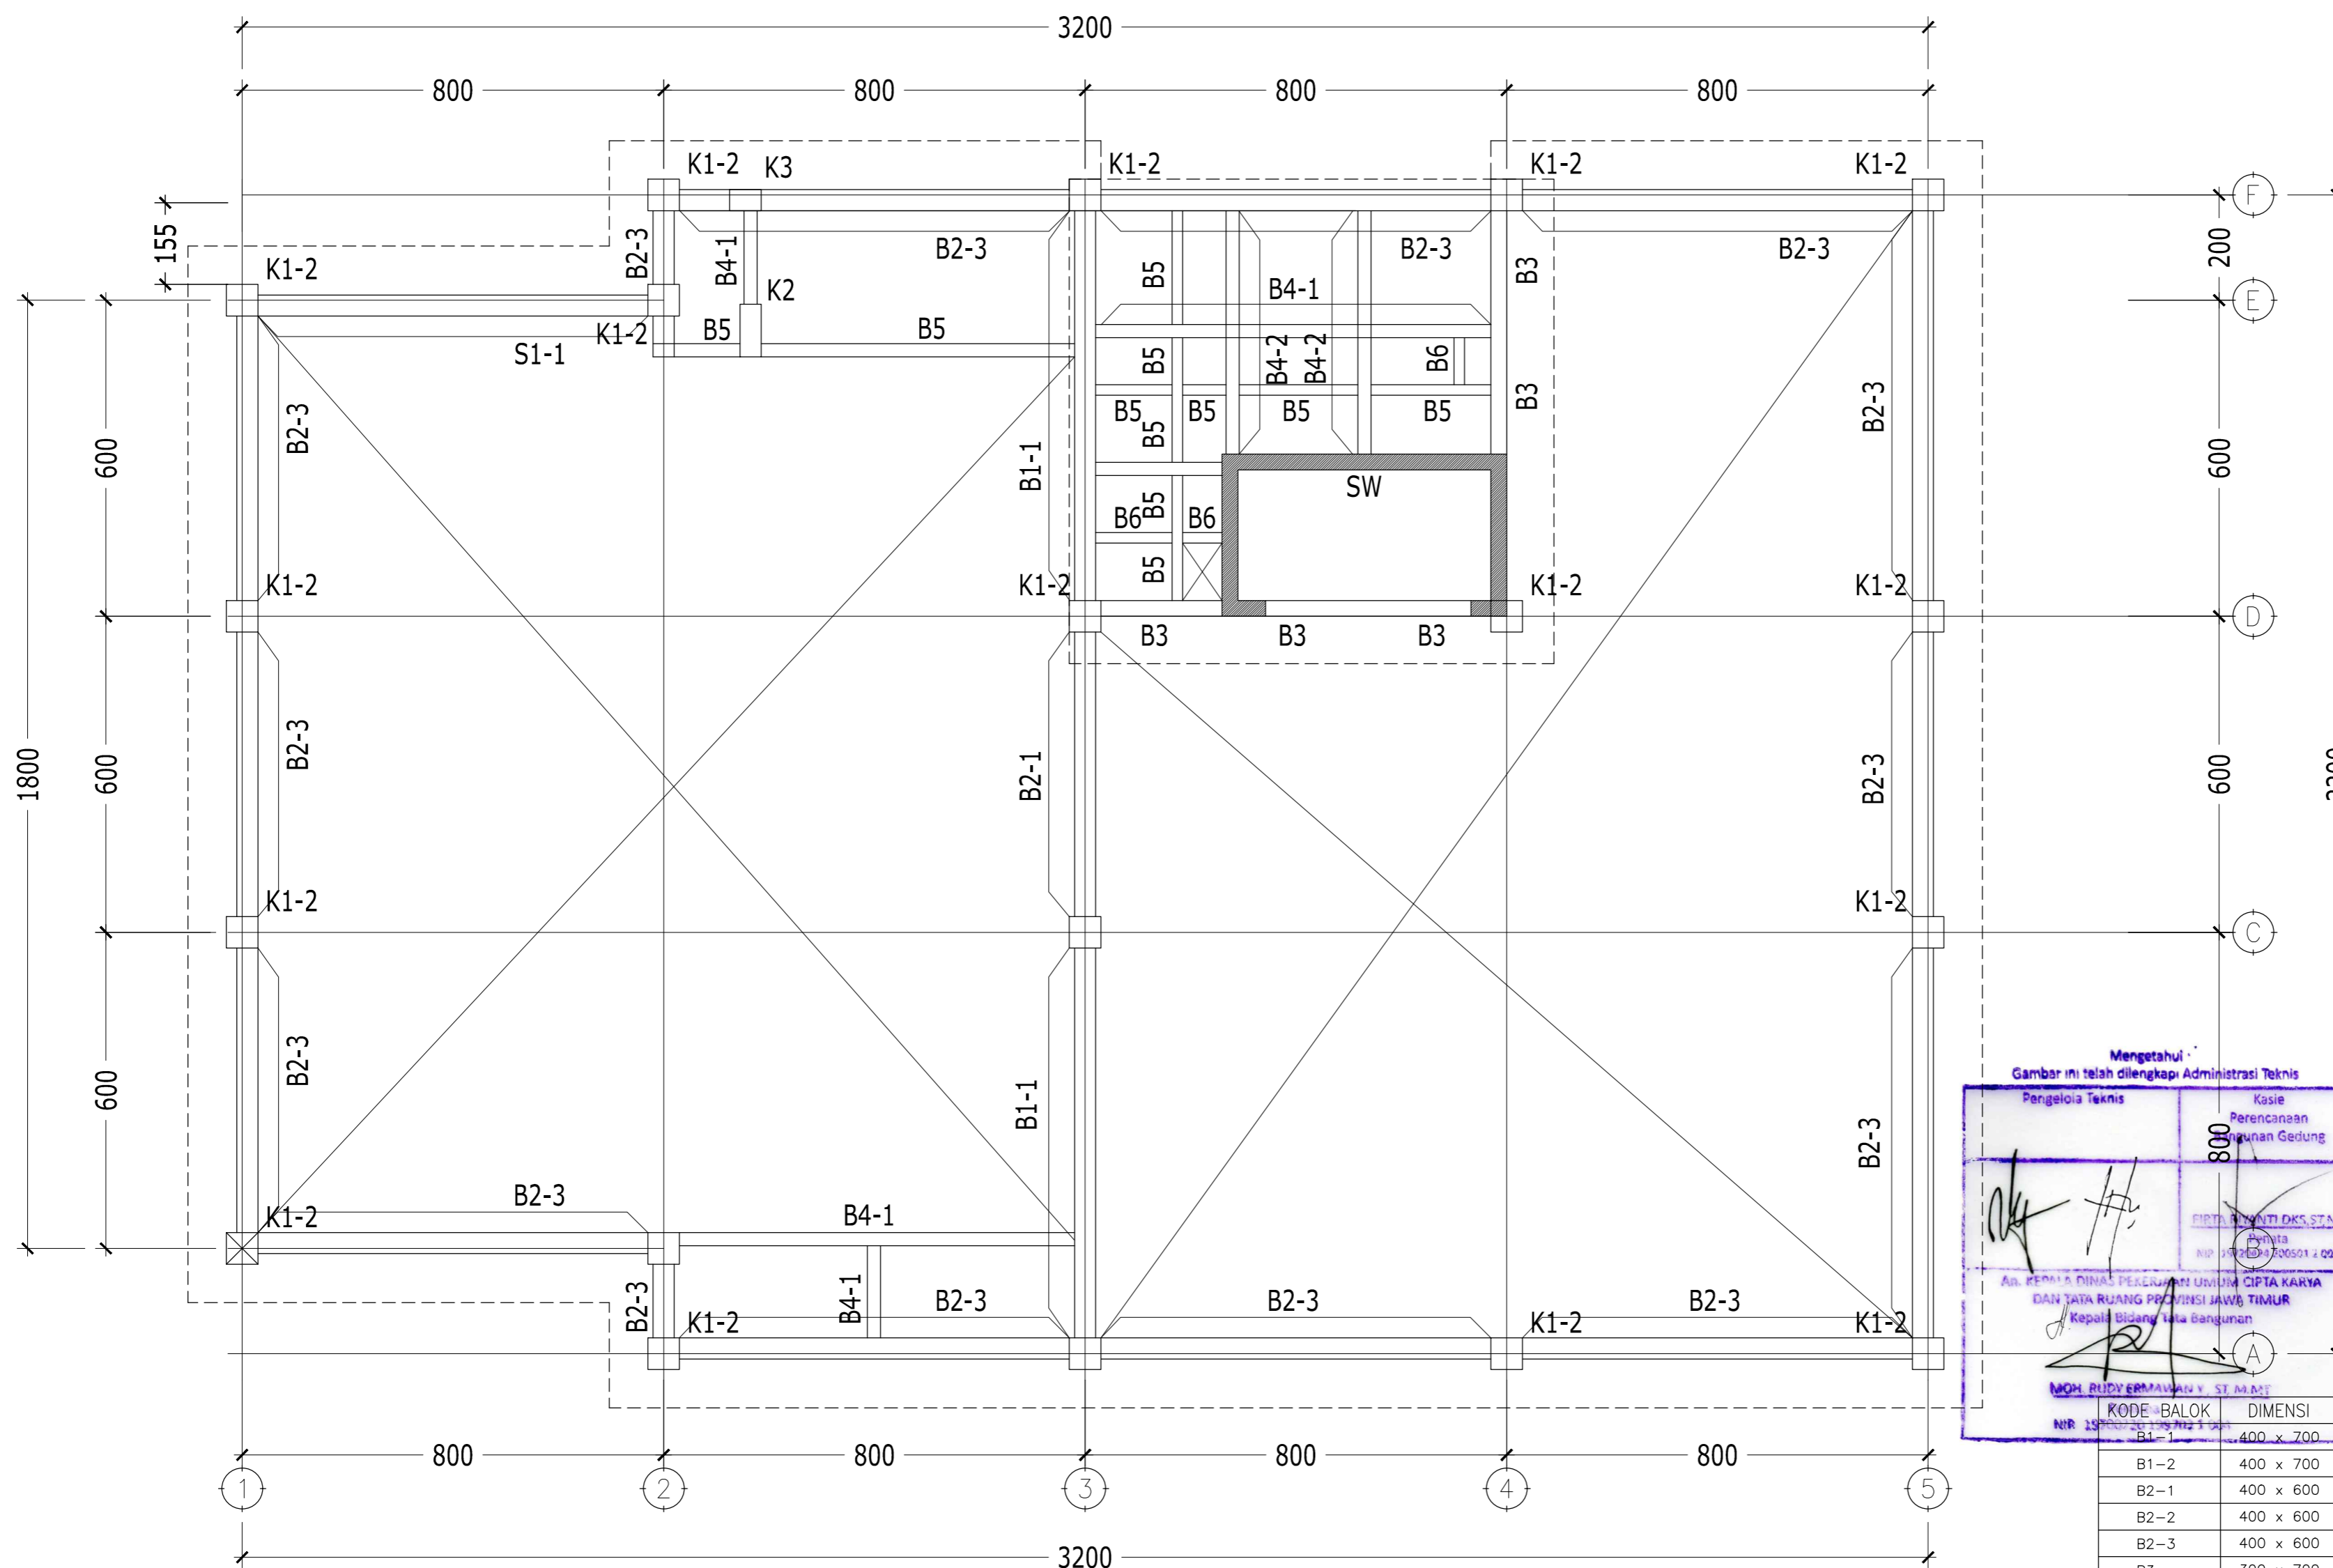

Mengetahui
Gambar ini telah dilengkapi Administrasi Teknis

Pengelola Teknis	Kasie Perencanaan Bangunan Gedung
<i>[Signature]</i>	<i>[Signature]</i>
PIRTA RUMIANTI DKS, ST, MT	Pyrita
NIP. 1972020419805014002	NIP. 1972020419805014002

AN. PERANG DINAS PEKERJAAN UMUM CIPTA KARYA
DAN JATA RUANG PROVINSI JAWA TIMUR
Kepala Bidang Tata Bangunan

[Signature]
MOH. RUDY ERMAWAN Y. ST, M.Eng

KODE BALOK	DIMENSI
B1-2	400 x 700
B2-1	400 x 600
B2-2	400 x 600
B2-3	400 x 600
B3	300 x 700
B4-1	250 x 500
B4-2	250 x 500
B4-3	250 x 500
B5	200 x 400
B6	200 x 300
BB	200 x 400

KODE WALL	TEBAL
S-W	300 mm

LANTAI	K1-1	K1-2
BASEMENT - LT5	600 x 600	600 x 600

LANTAI	K2	K3
BASEMENT - LT9	400 x 1000	400 x 600

DENAH BALOK DAN KOLOM TOP ATAP ELV. +40.95
SKALA 1 : 100

* MUTU BETON :
BALOK, PELAT, PILECAP K-300 ($f_c' = 25 \text{ MPa}$)
(KECUALI TERTULIS LAIN DI GAMBAR)

* MUTU BAJA TULANGAN :
 $f_y = 240 \text{ MPa}$ (BJTP-24) untuk notasi \emptyset
 $f_y = 400 \text{ MPa}$ (BJTD-40) untuk notasi D

* MUTU BETON :
KOLOM DAN SHEAR WALL LIHAT GAMBAR

* BEBAN BERGUNA:
BEBAN MATI TAMBAHAN = 150 KG/M²
BEBAN HIDUP LANTAI PARKIR = 800 KG/M²
BEBAN HIDUP LANTAI PERPUSTAKAAN = 400 KG/M²
BEBAN HIDUP LANTAI ATAP = 100 KG/M²



KEMENTERIAN AGAMA
UNIVERSITAS ISLAM NEGERI SUNAN AMPEL
SURABAYA

NAMA PEKERJAAN

PERENCANAAN PEMBANGUNAN GEDUNG
PERPUSTAKAAN UIN SUNAN AMPEL SURABAYA

LOKASI


JL. A. YANI 117, SURABAYA

SUMBER DANA

TAHUN ANGGARAN 2016

CATATAN

MENGETAHUI

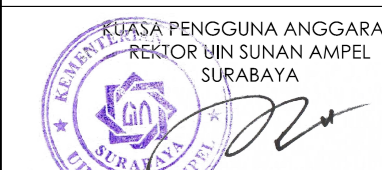

Prof. Dr. H. ABD. A'LA, M.Ag
NIP. 195709051983031002

MENYETUJUI

PEJABAT PEMBUAT KOMITMEN
KANTOR PUSAT UIN SUNAN AMPEL
SURABAYA



Drs. H. SAMSOEL BAHARI, MM
NIP. 196201221983031002

KONSULTAN PERENCANA



DIREKTUR	Ir. H. EDI KUSDianto	
TEAM LEADER	WAHYU HIDAYAT, ST., IAL	
ARSITEK	EKO SUPRIYANTO ST.	
STRUKTUR	Ir. JARWOTO	
MEKANIKAL & ELEKTRIKAL	Ir. AHMAD KUSAERI	

NAMA GAMBAR :


SKALA :

DENAH KONTRUKSI
ATAP BAJA

1 : 100

KODE GBR. NOMOR GBR. JML. GBR.


STR 26 66

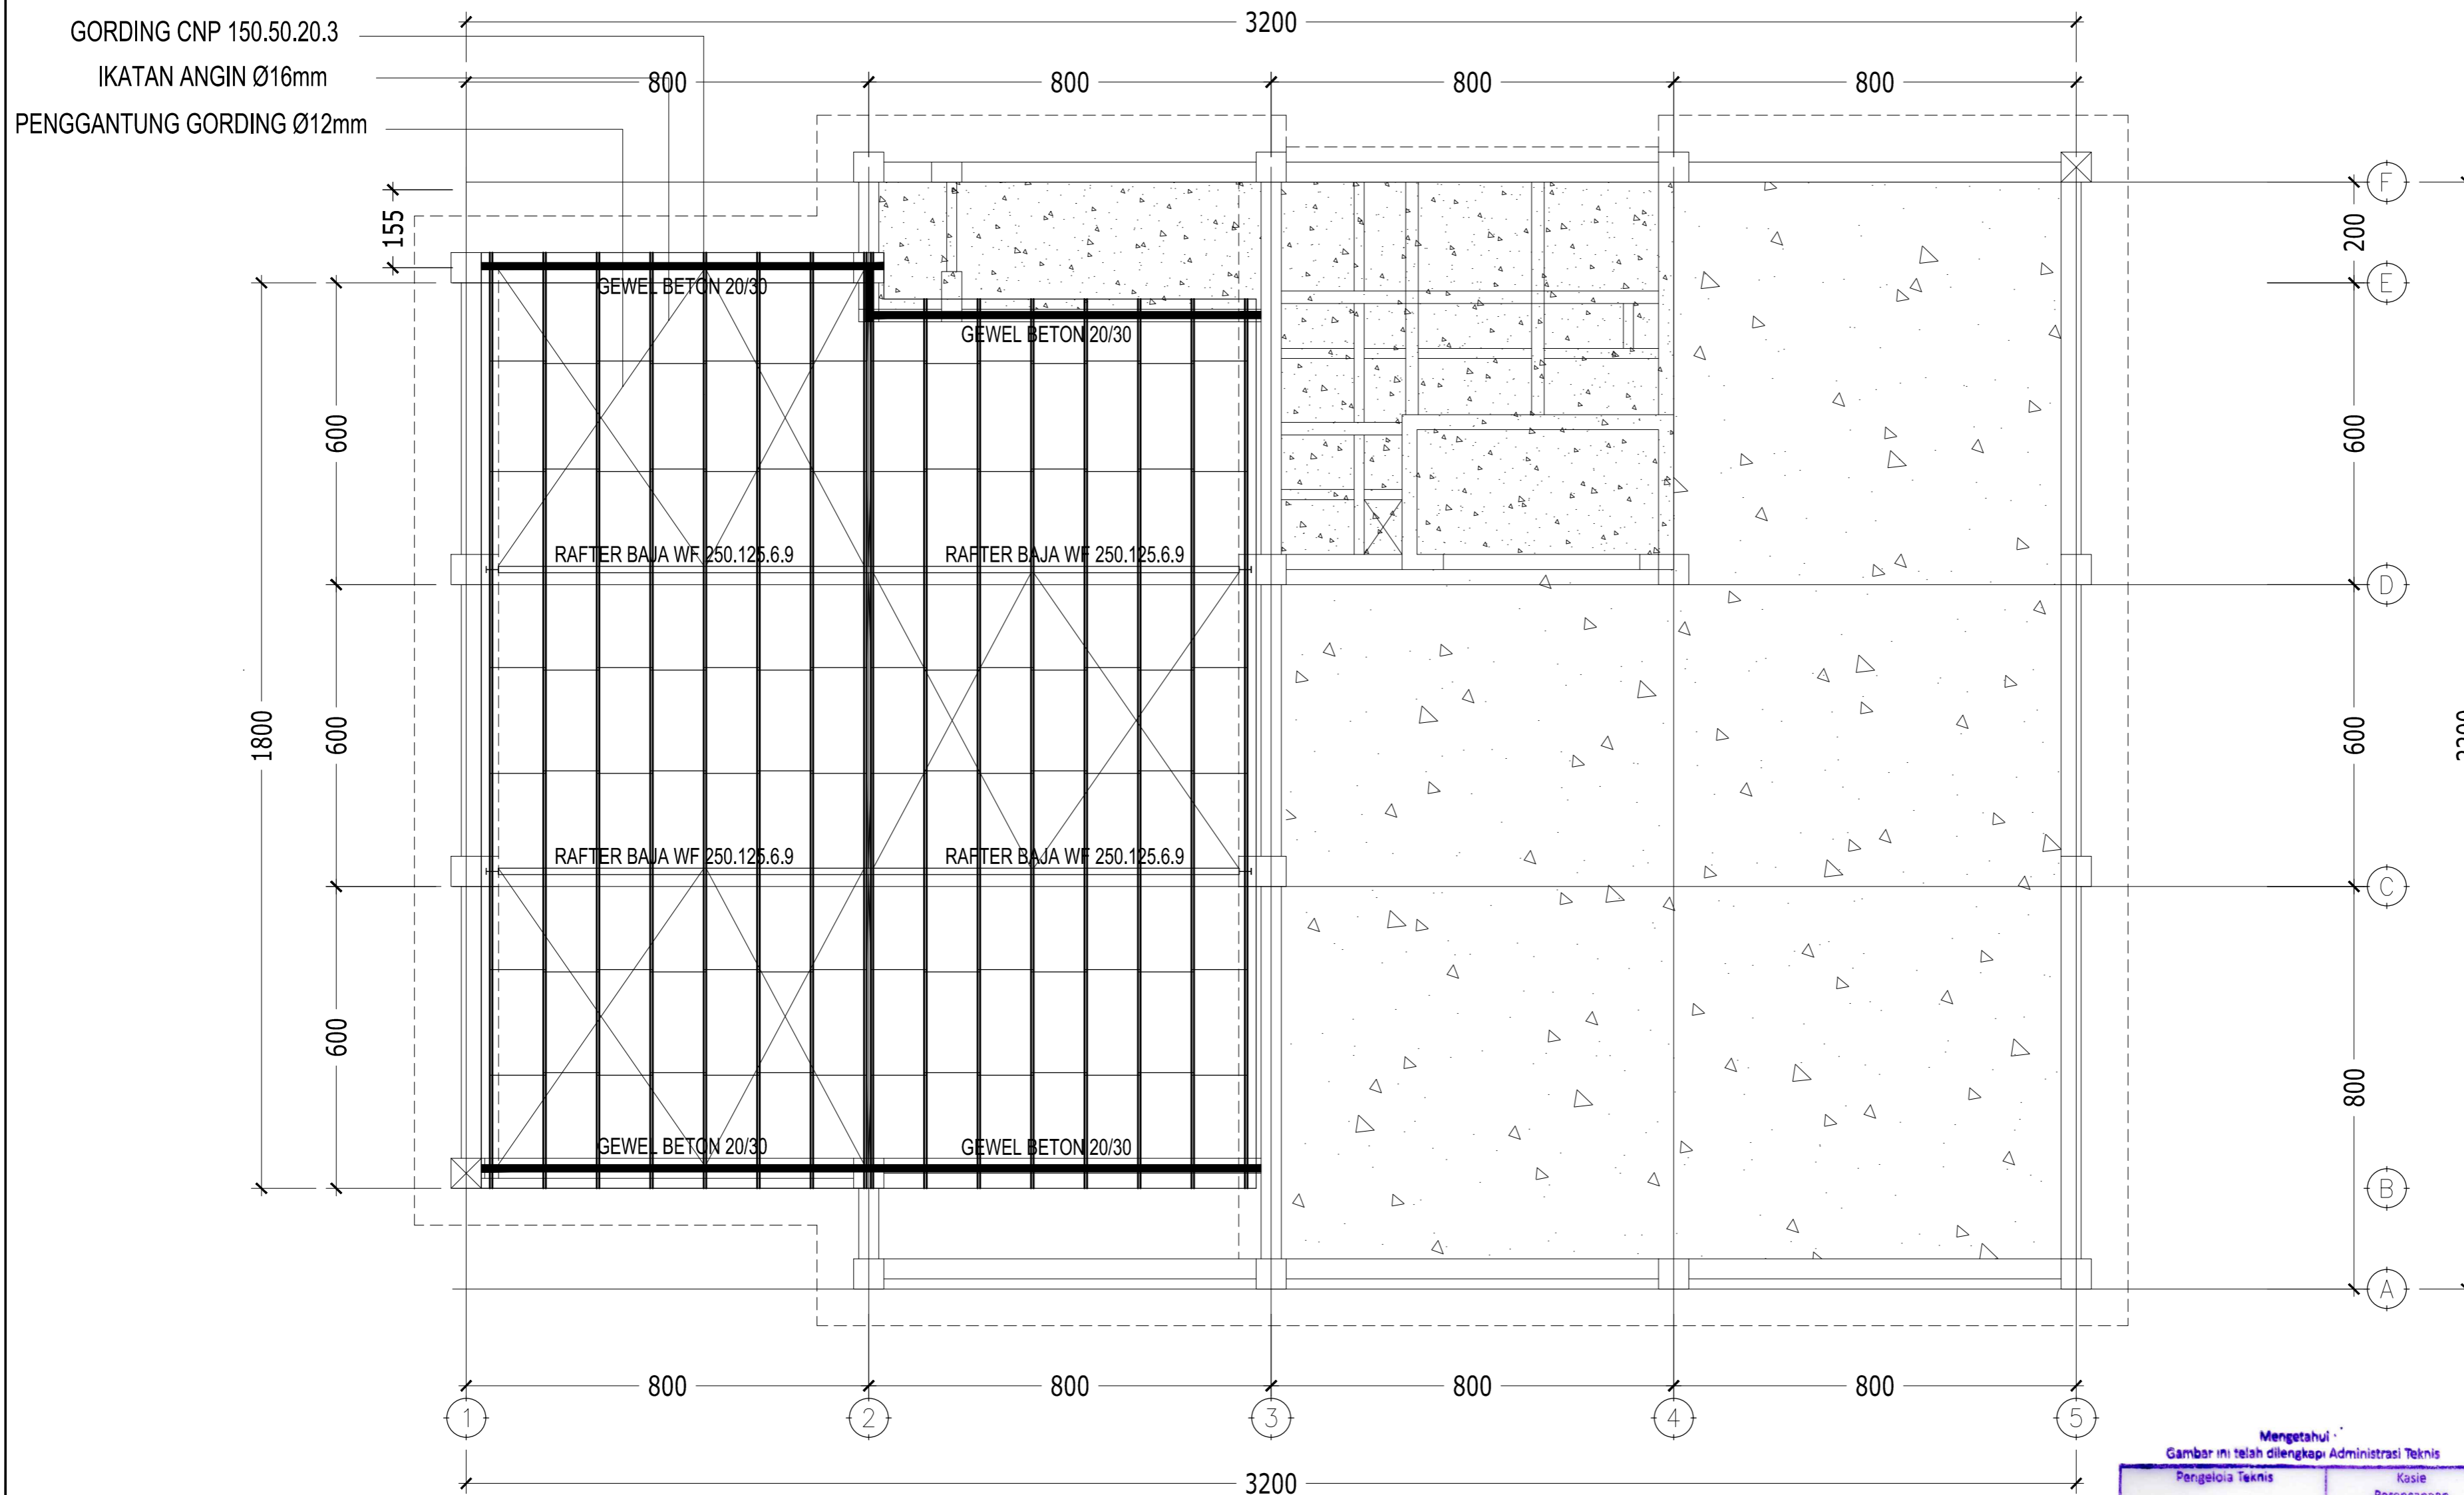

DENAH KONTRUKSI ATAP BAJA
SKALA 1 : 100

KODE	PROFIL
RAFTER	WF 250.125.6.9
KOLOM TEPI	WF 250.125.6.9
GORDING	CNP 125.50.20.2,3
DUDUKAN GORDING	L 60.60.6
TREKSTANG	Ø12
IKATAN ANGIN	Ø16



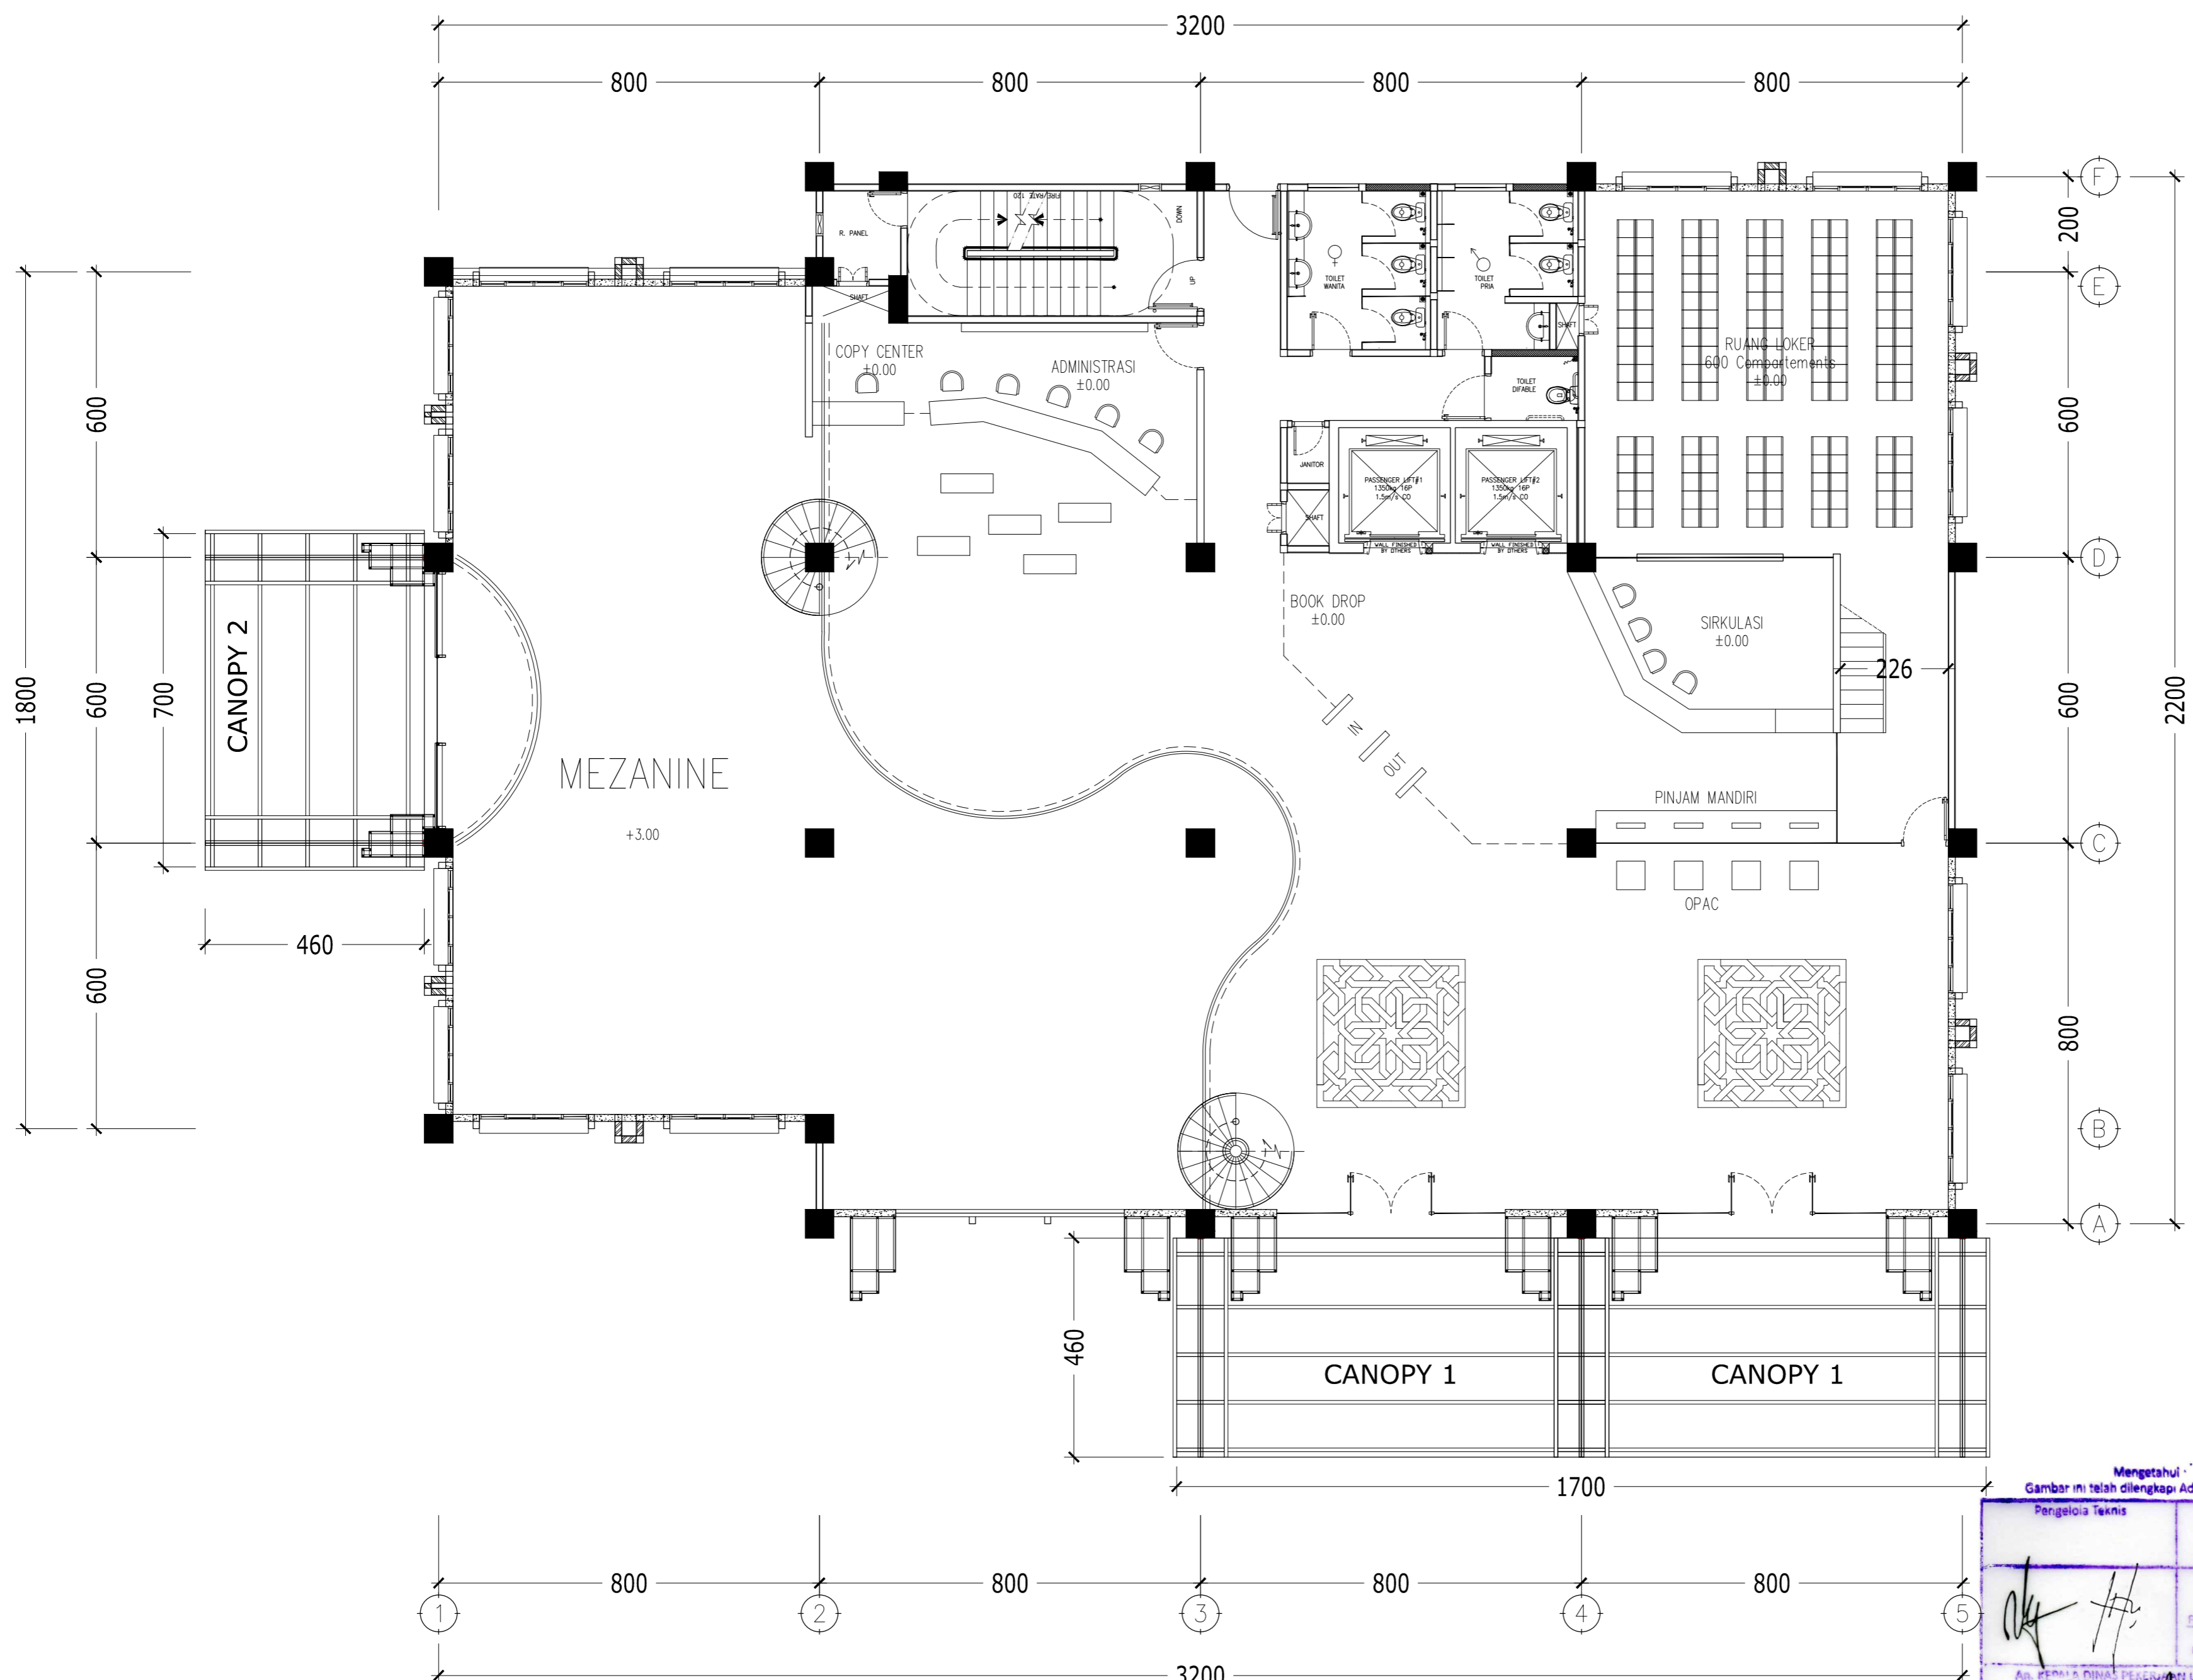

DENAH CANOPY LT 1
SKALA 1 : 100

Mengetahui
Gambar ini telah dilengkapi Administrasi Teknis

Perencana Teknis	Kasie Perencanaan Bangunan Gedung
PT. DIRA BINA NUSA Penata NIP. 31920434 300501 2 007	
AN. KEPALA DINAS PERENCANAAN DAN KAWASAN BANGUNAN DAN TATA RUANG PERUMAHAN DAN KAWASAN BANGUNAN Kabupaten Sidoarjo	
M. RUDY ERMANAN Y. ST. M. A. S. Pembina NIP. 19700720 1957112 1 001	



KEMENTERIAN AGAMA
UNIVERSITAS ISLAM NEGERI SUNAN AMPEL
SURABAYA

NAMA PEKERJAAN
PERENCANAAN PEMBANGUNAN GEDUNG PERPUSTAKAAN UIN SUNAN AMPEL SURABAYA

LOKASI
JL. A. YANI 117, SURABAYA

SUMBER DANA
TAHUN ANGGARAN 2016

CATATAN

MENGETAHUI

Prof. Dr. H. ABD. A'LA, M. Ag
 NIP. 195709051988031002

MENYETUJUI
 PEJABAT PEMBUAT KOMITMEN KANTOR PUSAT UIN SUNAN AMPEL SURABAYA

Drs. H. SAMSOEL BAHARI, MM
 NIP. 196201221983031002


KONSULTAN PERENCANA

PT. DIRA BINA NUSA
 Konsultan Perencanaan dan Pengawasan
 Jl. Gayung Kebonsari B-6 Gayungan Surabaya 60235
 Telp/Fax : 031-6292044 E-mail : dirabinusa@gmail.com


DIREKTUR	Ir. H. EDI KUSDianto	
TEAM LEADER	WAHYU HIDAYAT, ST., IAL	
AR SITEK	EKO SUPRIYANTO ST.	
STRUKTUR	Ir. JARWOTO	
MEKANIKAL & ELEKTRIKAL	Ir. AHMAD KUSAERI	

NAMA GAMBAR :	SKALA :
DENAH CANOPY LT 1	1 : 100

KODE GBR.	NOMOR GBR.	JML. GBR.
STR	27	66

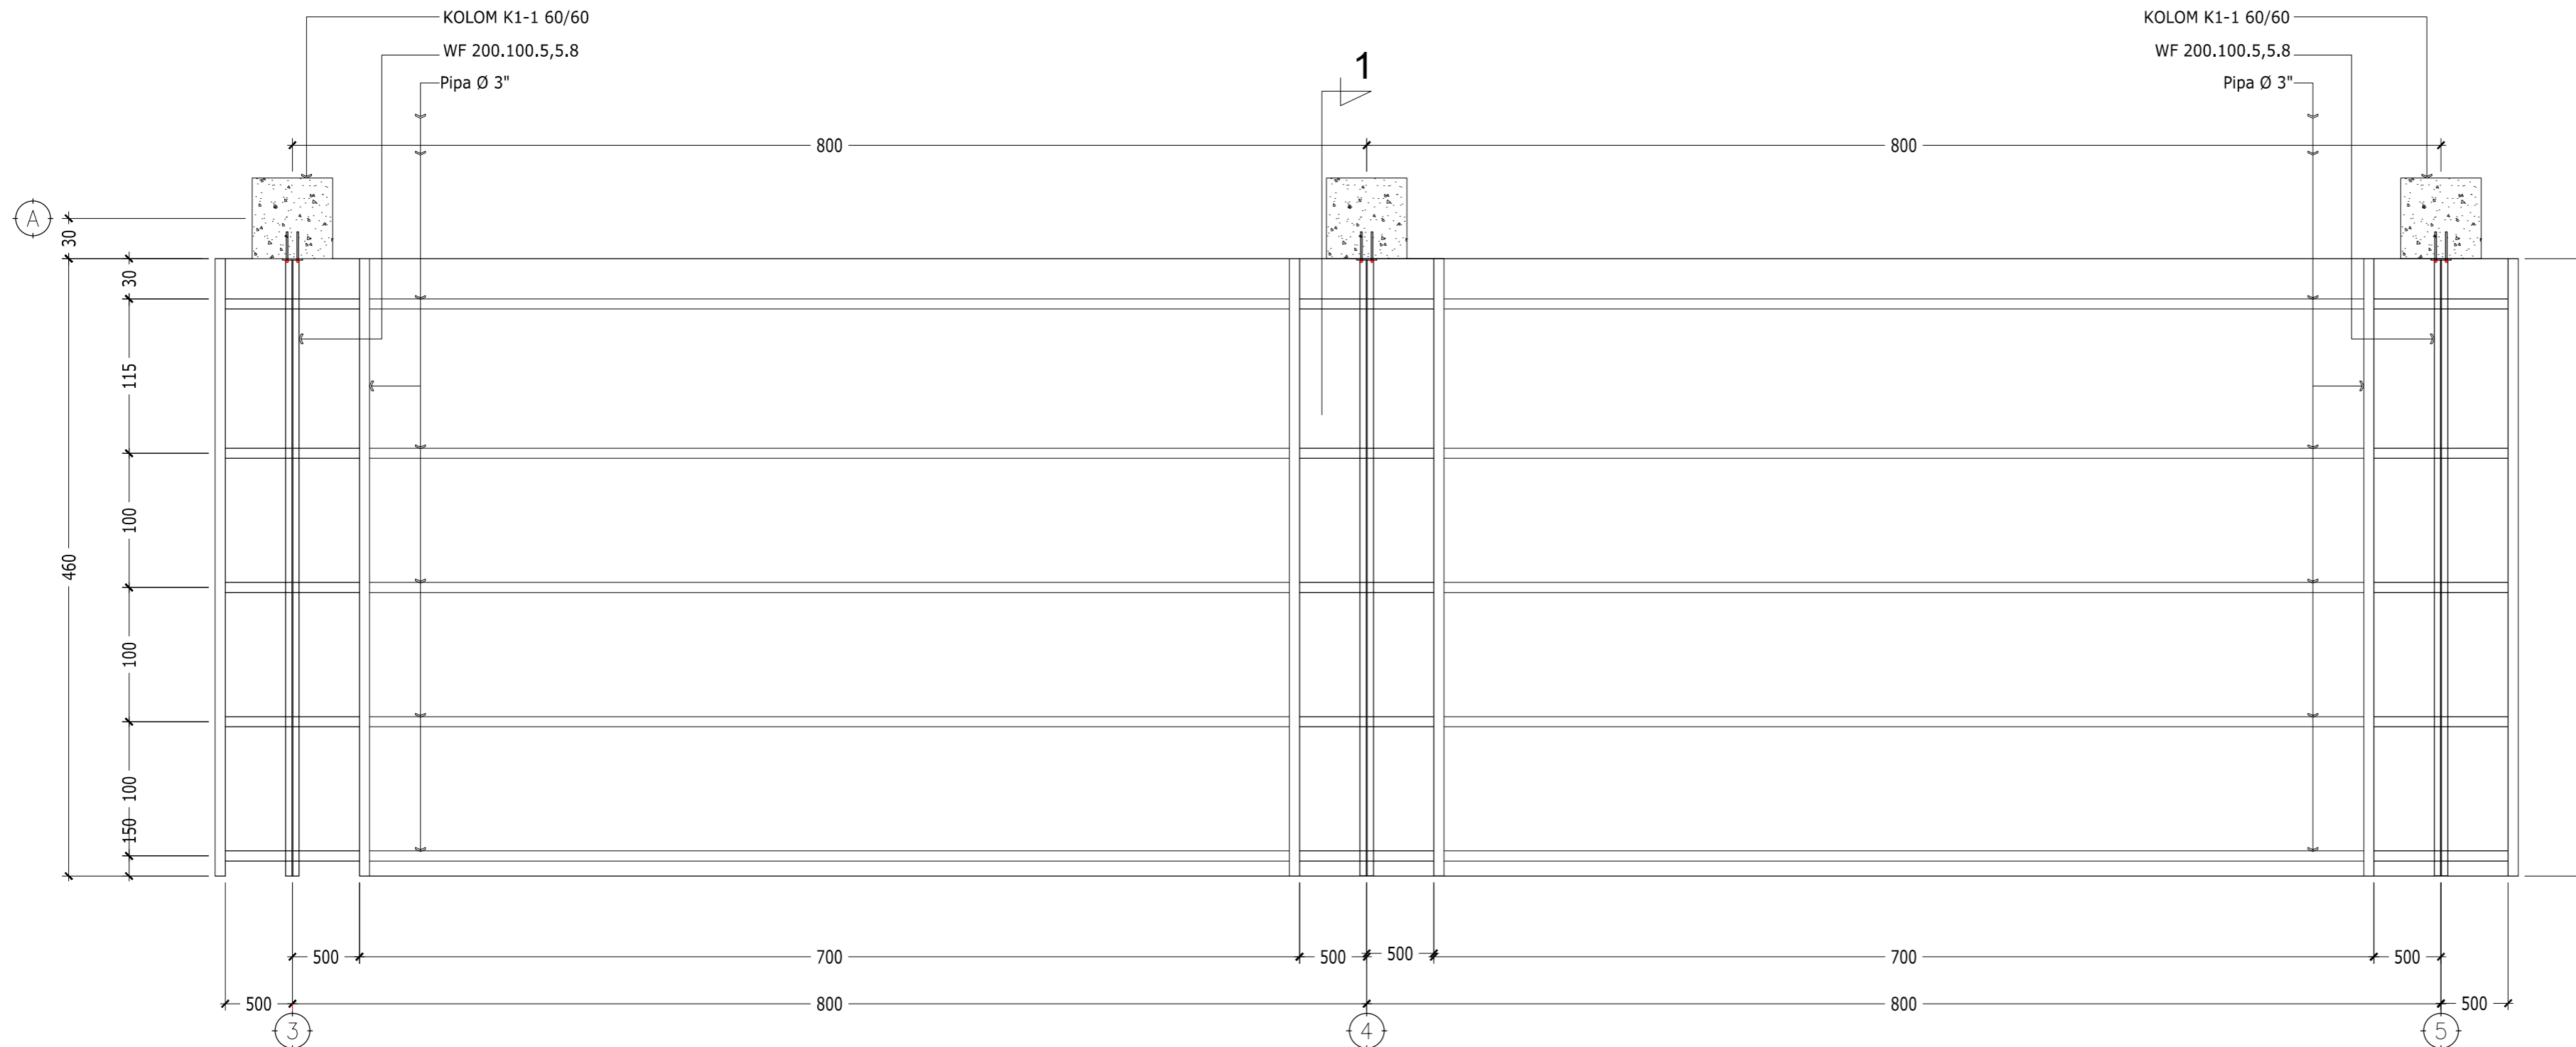


DETAIL CANOPY 1 AS A, LINE 3-5
SKALA 1 : 60

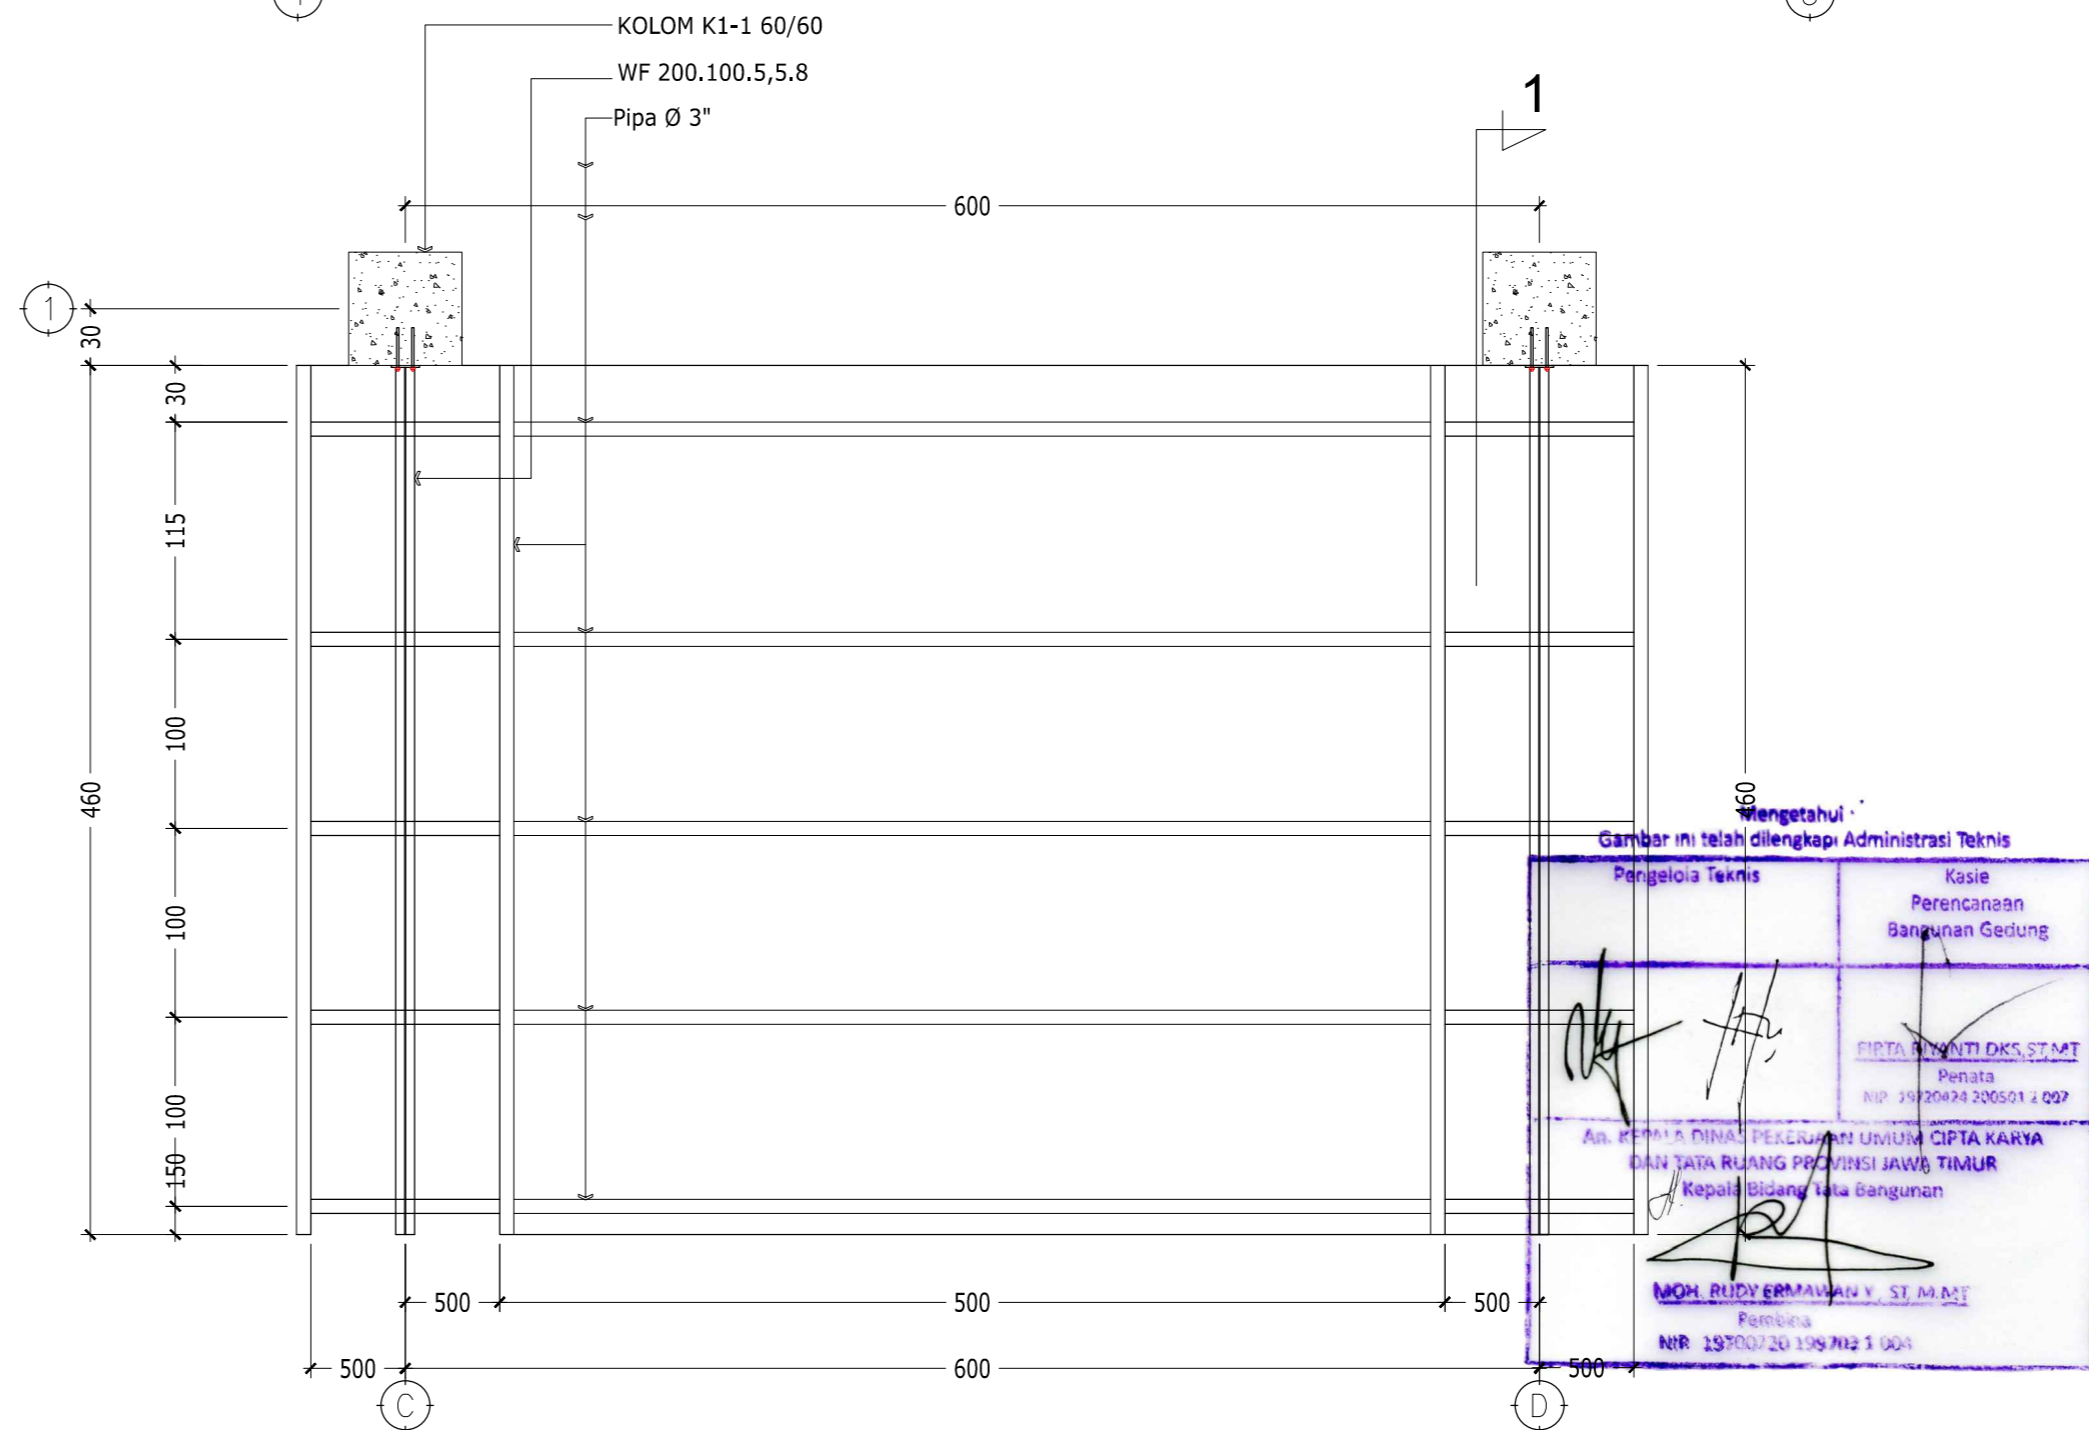

DETAIL CANOPY 2 AS A, LINE C-D
SKALA 1 : 40

Mengetahui
Gambar ini telah dilengkapi Administrasi Teknis

Pengelola Teknis	Kasie Perencanaan Bangunan Gedung
<i>[Signature]</i>	<i>[Signature]</i>
PT. DIRA BINA NUSA Penata NIP. 319204342005012007	
AN. KEPALA DINAS PERENCANAAN URBAN CIPATA KARYA DAN JATA RUANG PROPINSI JAWA TIMUR Kepala Bidang Tata Bangunan	
MCH. RUDY ERMAWAN Y. ST. M. AS Pembina NIP. 1970072019970121001	

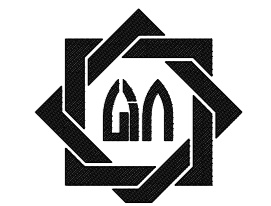

KEMENTERIAN AGAMA
UNIVERSITAS ISLAM NEGERI SUNAN AMPEL
SURABAYA

NAMA PEKERJAAN

PERENCANAAN PEMBANGUNAN GEDUNG
PERPUSTAKAAN UIN SUNAN AMPEL SURABAYA

LOKASI

JL. A. YANI 117, SURABAYA

SUMBER DANA

TAHUN ANGGARAN 2016

CATATAN

MENGETAHUI

KUSA PENGUNA ANGGARAN
REKTOR UIN SUNAN AMPEL
SURABAYA

[Signature]

Prof. Dr. H. ABD. A'LA, M.Ag
NIP. 195709051988031002

MENYETUJUI

PEJABAT PEMBUAT KOMITMEN
KANTOR PUSAT UIN SUNAN AMPEL
SURABAYA

[Signature]

Drs. H. SAMSOEL BAHARI, MM
NIP. 196201221983031002

KONSULTAN PERENCANA

PT. DIRA BINA NUSA
Konsultan Perencanaan dan Pengawasan
Jl. Gayung Kebonsari B-6 Gayungan Surabaya 60235
Telp/Fax : 031-6292044 E-mail : dirabinusa@gmail.com

DIREKTUR	Ir. H. EDI KUSDIANTO	<i>[Signature]</i>
TEAM LEADER	WAHYU HIDAYAT, ST., IAL	<i>[Signature]</i>
ARSITEK	EKO SUPRIYANTO ST.	<i>[Signature]</i>
STRUKTUR	Ir. JARWOTO	<i>[Signature]</i>
MEKANIKAL & ELEKTRIKAL	Ir. AHMAD KUSAERI	<i>[Signature]</i>

NAMA GAMBAR : SKALA :

DETAIL CANOPY 1 AS A, LINE 3-5	1 : 40
DETAIL CANOPY 2 AS A, LINE C-D	1 : 40

KODE GBR. NOMOR GBR. JML. GBR.

STR	28	66
-----	----	----



KEMENTERIAN AGAMA
UNIVERSITAS ISLAM NEGERI SUNAN AMPEL
SURABAYA

NAMA PEKERJAAN

PERENCANAAN PEMBANGUNAN GEDUNG
PERPUSTAKAAN UIN SUNAN AMPEL SURABAYA

LOKASI

JL. A. YANI 117, SURABAYA

SUMBER DANA

TAHUN ANGGARAN 2016

CATATAN

MENGETAHUI



Prof. Dr. H. ABD. A'LA, M.Ag
NIP. 195709051988031002

MENYETUJUI

PEJABAT PEMBUAT KOMITMEN
KANTOR PUSAT UIN SUNAN AMPEL
SURABAYA



Drs. H. SAMSOEL BAHARI, MM
NIP. 196201221983031002

KONSULTAN PERENCANA



DIREKTUR	Ir. H. EDI KUSDIANTO	
TEAM LEADER	WAHYU HIDAYAT, ST., IAL	
ARSITEK	EKO SUPRIYANTO ST.	
STRUKTUR	Ir. JARWOTO	
MEKANIKAL & ELEKTRIKAL	Ir. AHMAD KUSAERI	

NAMA GAMBAR :


SKALA :

POTONGAN 1-1 (CANOPY)
POTONGAN 2-2
POTONGAN 3-3


1 : 25
1 : 25
1 : 25

KODE GBR. NOMOR GBR. JML. GBR.


STR 29 66

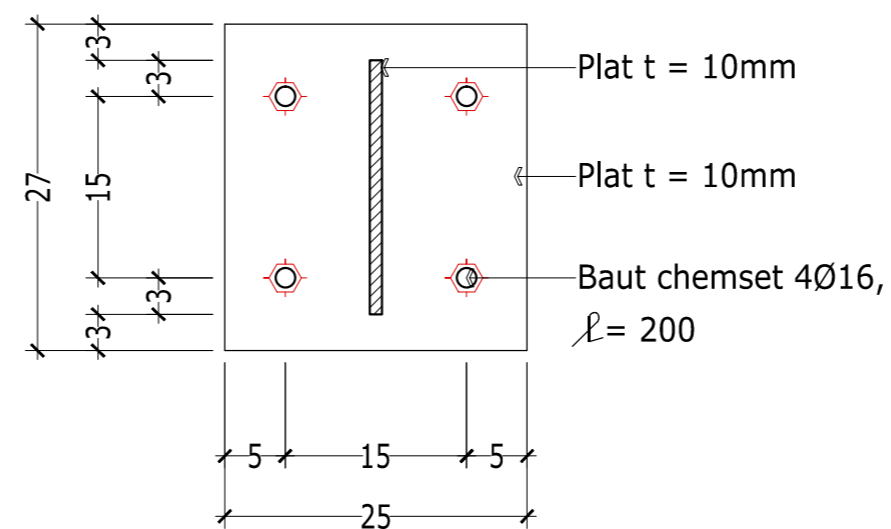

POTONGAN 3-3
SKALA 1 : 25

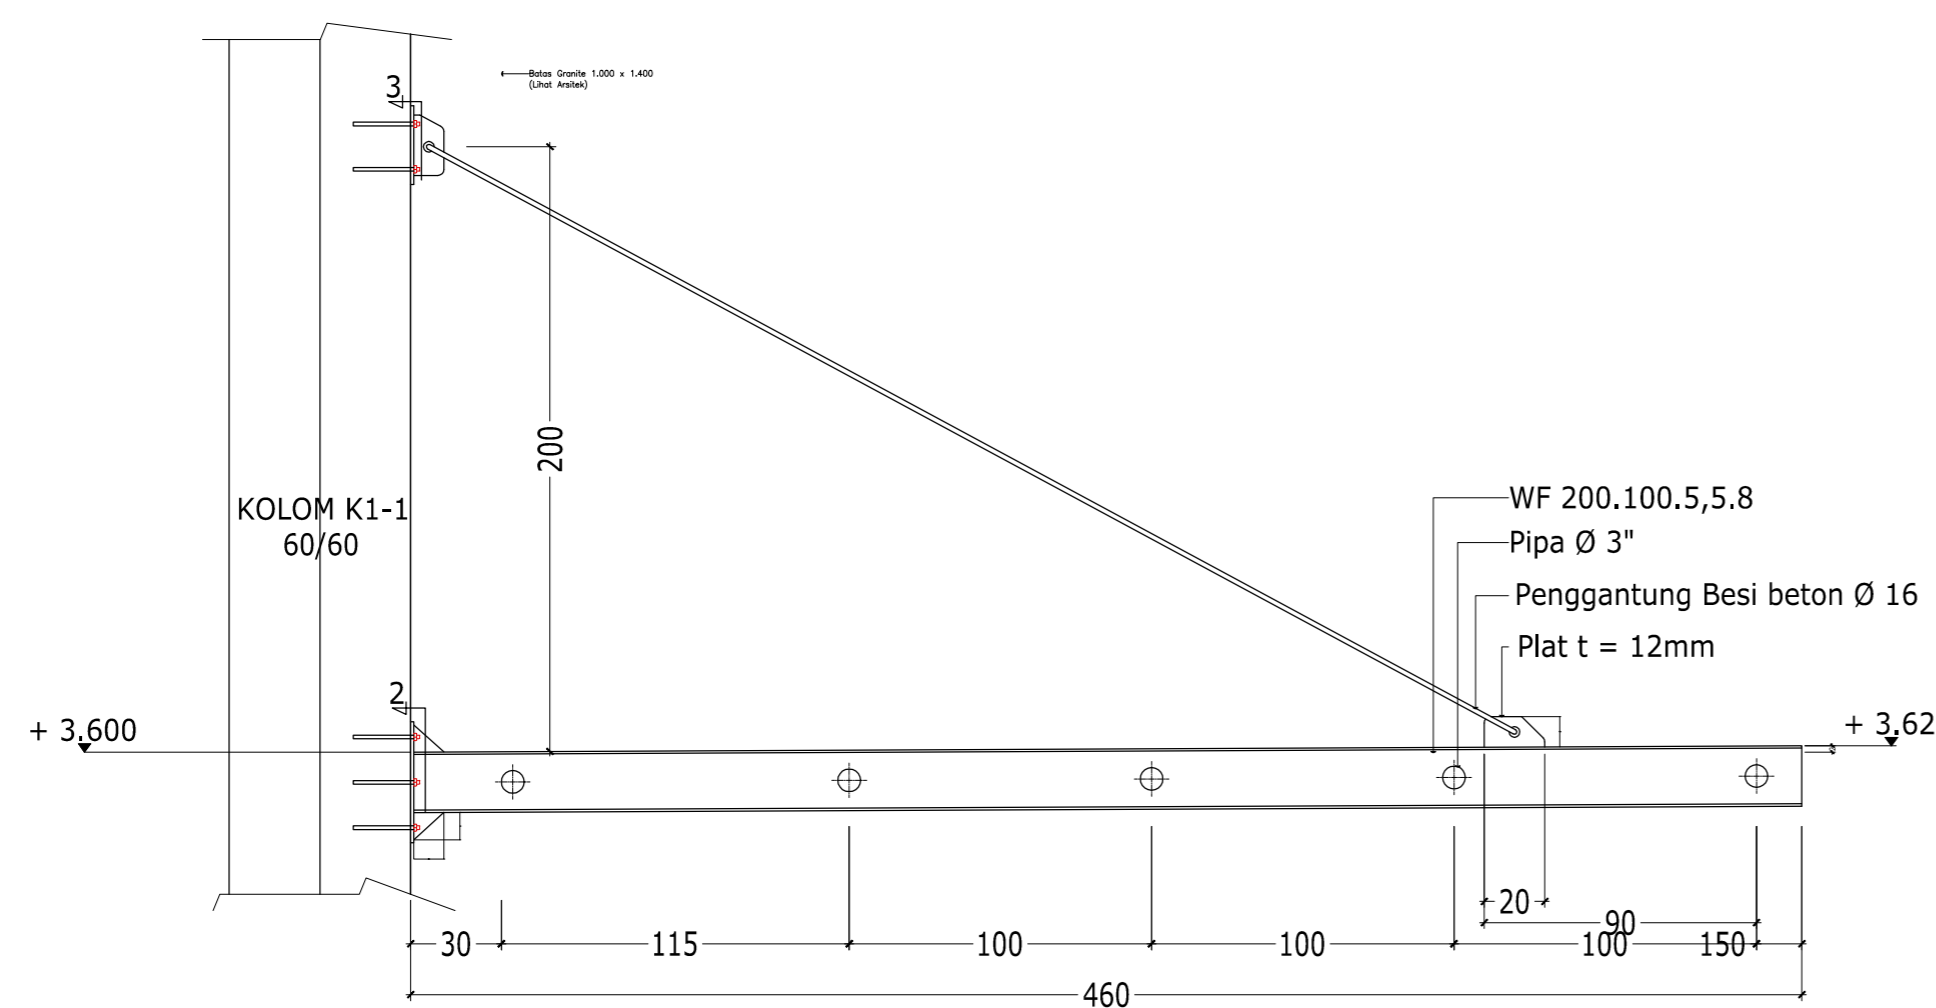

POTONGAN 1-1 (CANOPY)
SKALA 1 : 25

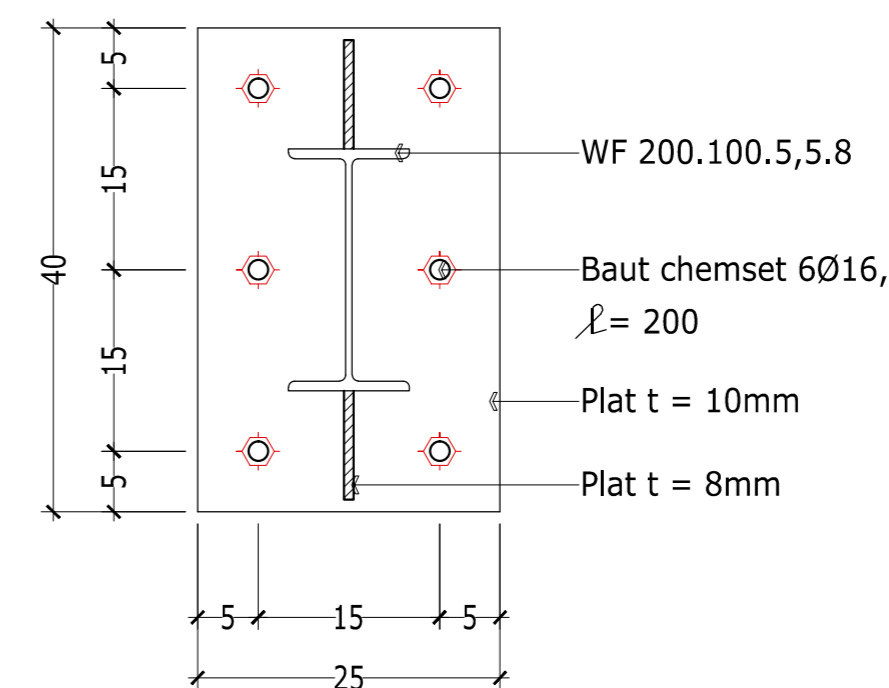

POTONGAN 2-2
SKALA 1 : 25





KEMENTERIAN AGAMA
UNIVERSITAS ISLAM NEGERI SUNAN AMPEL
SURABAYA

NAMA PEKERJAAN

PERENCANAAN PEMBANGUNAN GEDUNG
PERPUSTAKAAN UIN SUNAN AMPEL SURABAYA

LOKASI

JL. A. YANI 117, SURABAYA

SUMBER DANA

TAHUN ANGGARAN 2016

CATATAN

MENGETAHUI



KEASA PENGUNA ANGGARAN
REKTOR UIN SUNAN AMPEL
SURABAYA
Prof. Dr. H. ABD. A'LA, M.Ag
NIP. 195709051983031002

MENYETUJUI

PEJABAT PEMBUAT KOMITMEN
KANTOR PUSAT UIN SUNAN AMPEL
SURABAYA



Drs. H. SAMSOEL BAHARI, MM
NIP. 196201221983031002

KONSULTAN PERENCANA




DIREKTUR	Ir. H. EDI KUSDIANTO	
TEAM LEADER	WAHYU HIDAYAT, ST., IAL	
AR SITEK	EKO SUPRIYANTO ST.	
STRUKTUR	Ir. JARWOTO	
MEKANIKAL & ELEKTRIKAL	Ir. AHMAD KUSAERI	

NAMA GAMBAR : SKALA :

DETAIL KONTRUKSI ATAP 1 : 40

KODE GBR.	NOMOR GBR.	JML. GBR.
STR	30	66

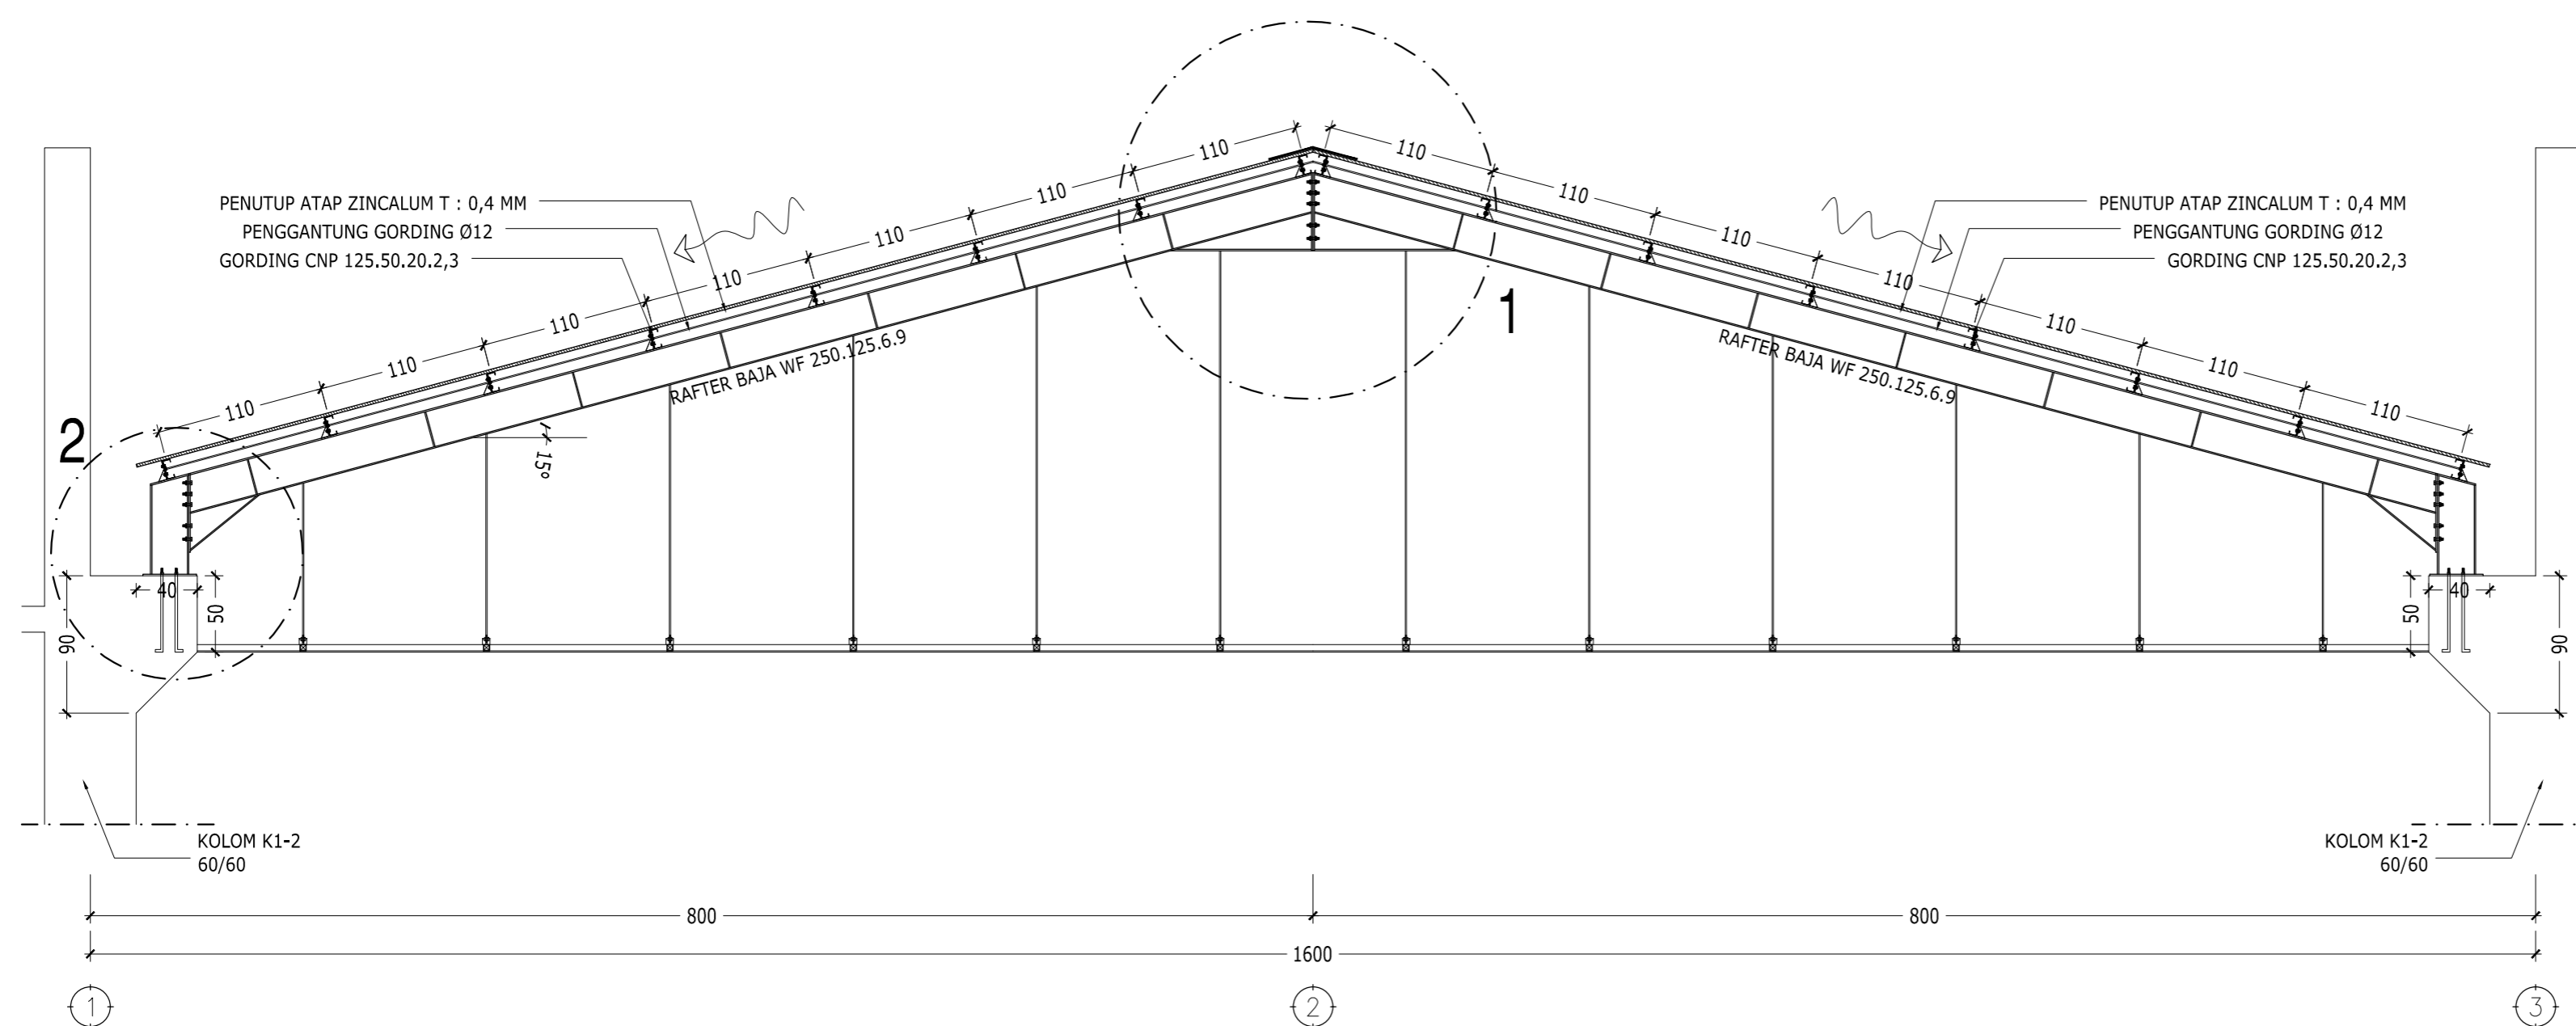

DETAIL KONTRUKSI ATAP
SKALA 1 : 40

Mengetahui
Gambar ini telah dilengkapi Administrasi Teknis

Perencana Teknis	Kasie Perencanaan Bangunan Gedung
PT. DIRA BINA NUSA Penata NIP. 359204342005014007	
AN. KEPALA DINAS PEKERJAAN UMUM CIPTA KARYA DAN TATA RUANG PRORINSI JAWA TIMUR Kepala Bidang Tata Bangunan	
MOH. RUDY ERMAWAN Y., ST., M.Eng Pembina NIP. 197007201950121001	



KEMENTERIAN AGAMA
UNIVERSITAS ISLAM NEGERI SUNAN AMPEL
SURABAYA

NAMA PEKERJAAN

PERENCANAAN PEMBANGUNAN GEDUNG
PERPUSTAKAAN UIN SUNAN AMPEL SURABAYA

LOKASI

JL. A. YANI 117, SURABAYA

SUMBER DANA

TAHUN ANGGARAN 2016

CATATAN

MENGETAHUI

KUSAHA PENGGUNA ANGGARAN
REKTOR UIN SUNAN AMPEL
SURABAYA

Prof. Dr. H. ABD. A'LA, M.Ag
NIP. 195709051988031002

MENYETUJUI

PEJABAT PEMBUAT KOMITMEN
KANTOR PUSAT UIN SUNAN AMPEL
SURABAYA

Drs. H. SAMSOEL BAHARI, MM
NIP. 196201221983031002


KONSULTAN PERENCANA

PT. DIRA BINA NUSA
Konsultan Perencanaan dan Pengawasan
Jl. Gayung Kebonsari B-6 Gayamsari Surabaya 60235
Telp/Fax : 031-6292044 E-mail : dirabinusa@gmail.com


DIREKTUR	Ir. H. EDI KUSDianto	
TEAM LEADER	WAHYU HIDAYAT, ST., IAL	
ARSITEK	EKO SUPRIYANTO ST.	
STRUKTUR	Ir. JARWOTO	
MEKANIKAL & ELEKTRIKAL	Ir. AHMAD KUSAERI	

NAMA GAMBAR :	SKALA :
DETAIL A	1 : 30
DETAIL B	1 : 30
POT. 1 (DETAIL SAMBUNGAN)	1 : 30
POT. 3 (DETAIL ANGKUR)	1 : 30
POT. 2 (DETAIL SAMBUNGAN)	1 : 30


KODE GBR.	NOMOR GBR.	JML. GBR.
STR	31	66

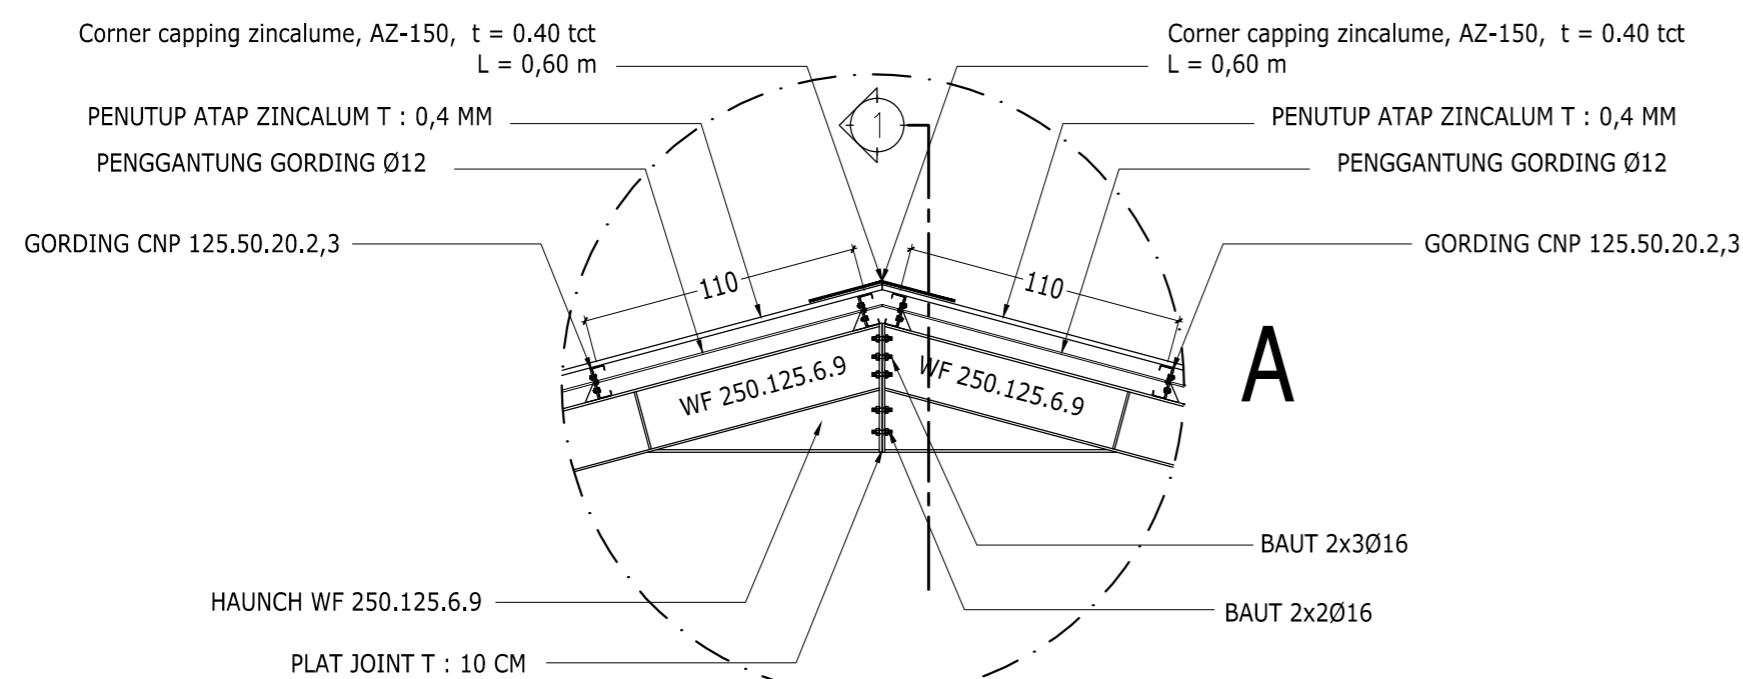


DETAIL A
SKALA 1 : 30

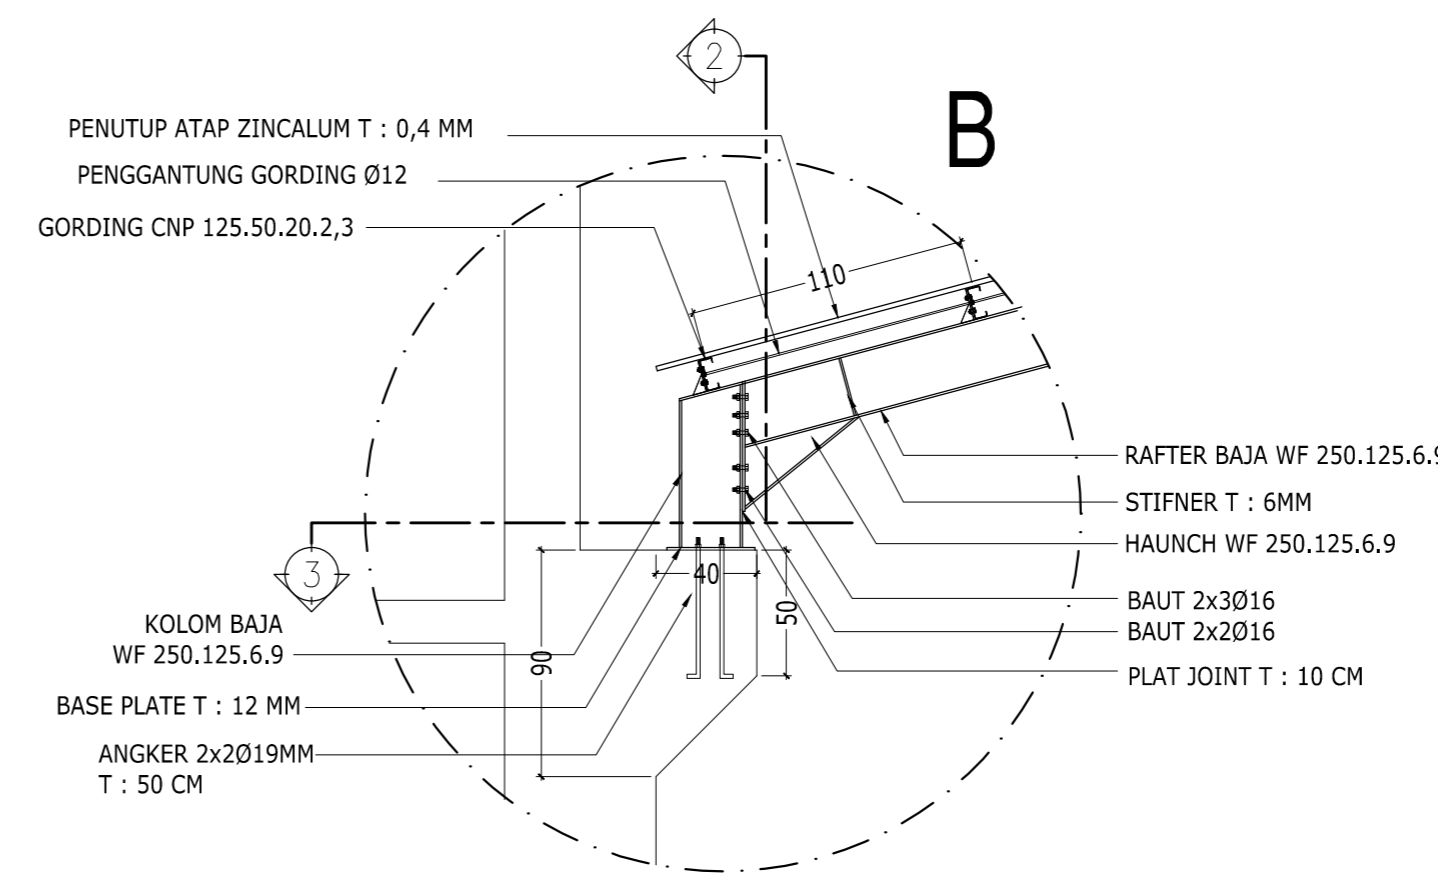


DETAIL B
SKALA 1 : 30

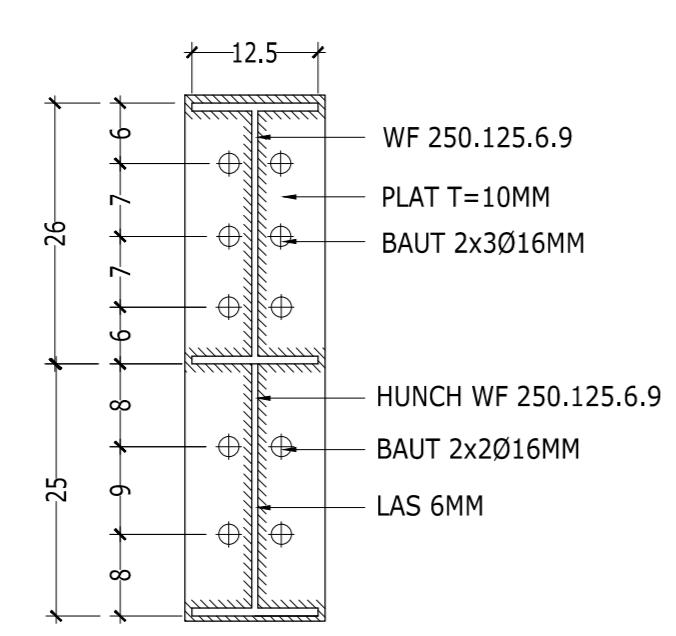

POT. 1 (DETAIL SAMBUNGAN)
SKALA 1 : 30

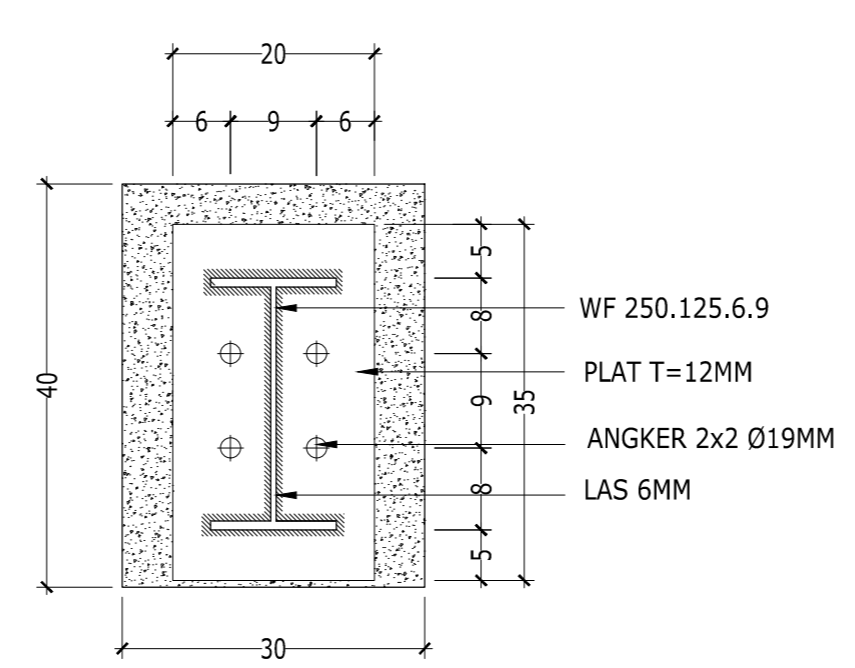

POT. 3 (DETAIL ANGKUR)
SKALA 1 : 30

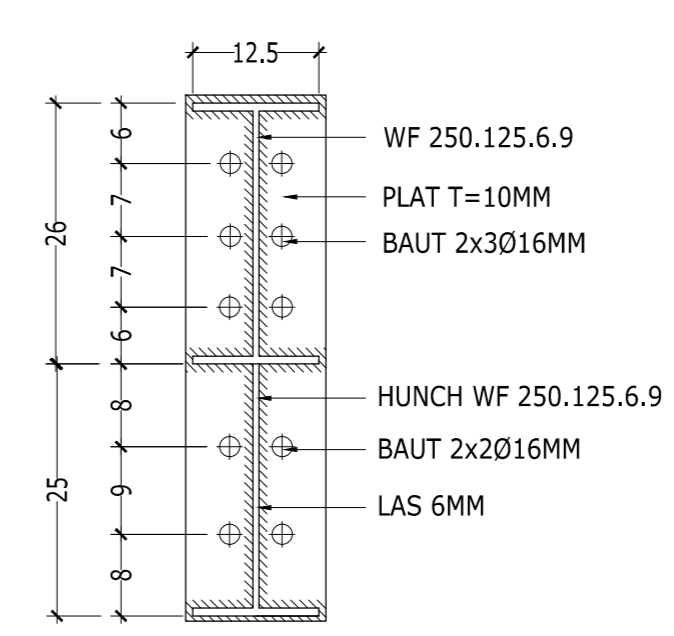

POT. 2 (DETAIL SAMBUNGAN)
SKALA 1 : 30

Mengetahui
Gambar ini telah dilengkapi Administrasi Teknis

Penata Teknis	Kasie Perencanaan Bangunan Gedung
PT. DIRA BINA NUSA Penata NIP. 31920434 200501 4 007	
AN. KEPALA DINAS PEKERJAAN UMUM CIPTA KARYA DAN TATA RUANG PROPINSI JAWA TIMUR Kepala Bidang Tata Bangunan	
MOH. RUDY ERMAWAN, ST., M.Eng Pemula NIP. 19700720 1995102 1 001	



KEMENTERIAN AGAMA
UNIVERSITAS ISLAM NEGERI SUNAN AMPEL
SURABAYA

NAMA PEKERJAAN

PERENCANAAN PEMBANGUNAN GEDUNG
PERPUSTAKAAN UIN SUNAN AMPEL SURABAYA

LOKASI

JL. A. YANI 117, SURABAYA

SUMBER DANA

TAHUN ANGGARAN 2016

CATATAN

MENGETAHUI



Prof. Dr. H. ABD. A'LA, M.Ag
NIP. 195709051988031002

MENYETUJUI

PEJABAT PEMBUAT KOMITMEN
KANTOR PUSAT UIN SUNAN AMPEL
SURABAYA



Drs. H. SAMSOEL BAHARI, MM
NIP. 196201221983031002

KONSULTAN PERENCANA




DIREKTUR	Ir. H. EDI KUSDIANTO	
TEAM LEADER	WAHYU HIDAYAT, ST., IAL	
ARSITEK	EKO SUPRIYANTO ST.	
STRUKTUR	Ir. JARWOTO	
MEKANIKAL & ELEKTRIKAL	Ir. AHMAD KUSAERI	

NAMA GAMBAR : SKALA :


DETAIL SAMB. GORDING 1 : 10
DETAIL IKATAN ANGIN 1 : 10
DETAIL TREAK STANK 1 : 10

KODE GBR. NOMOR GBR. JML. GBR.


STR 32 66

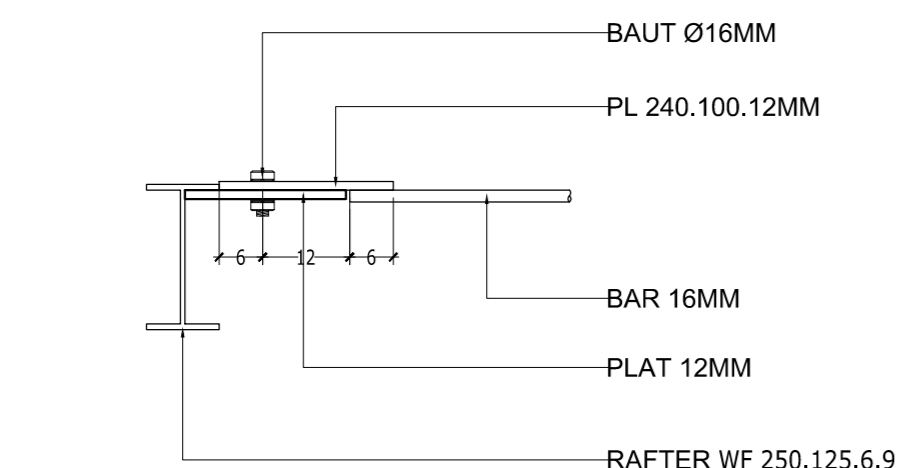


POTONGAN 1-1
SKALA 1 : 10

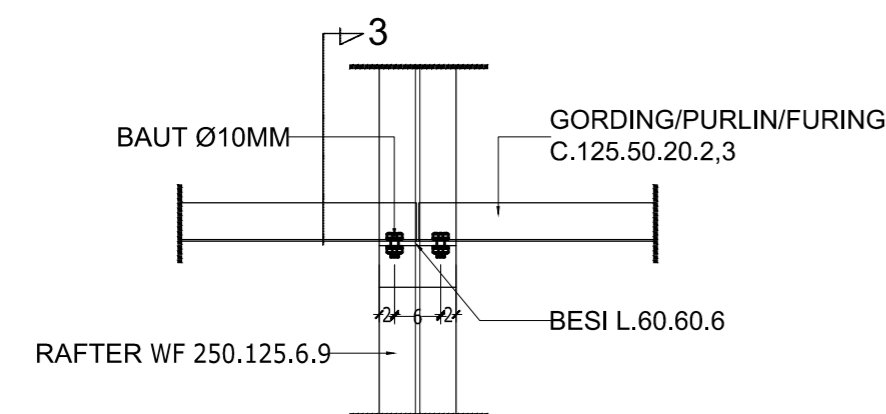


DETAIL TUMPUAN PADA SAMB. GORDING
SKALA 1 : 10

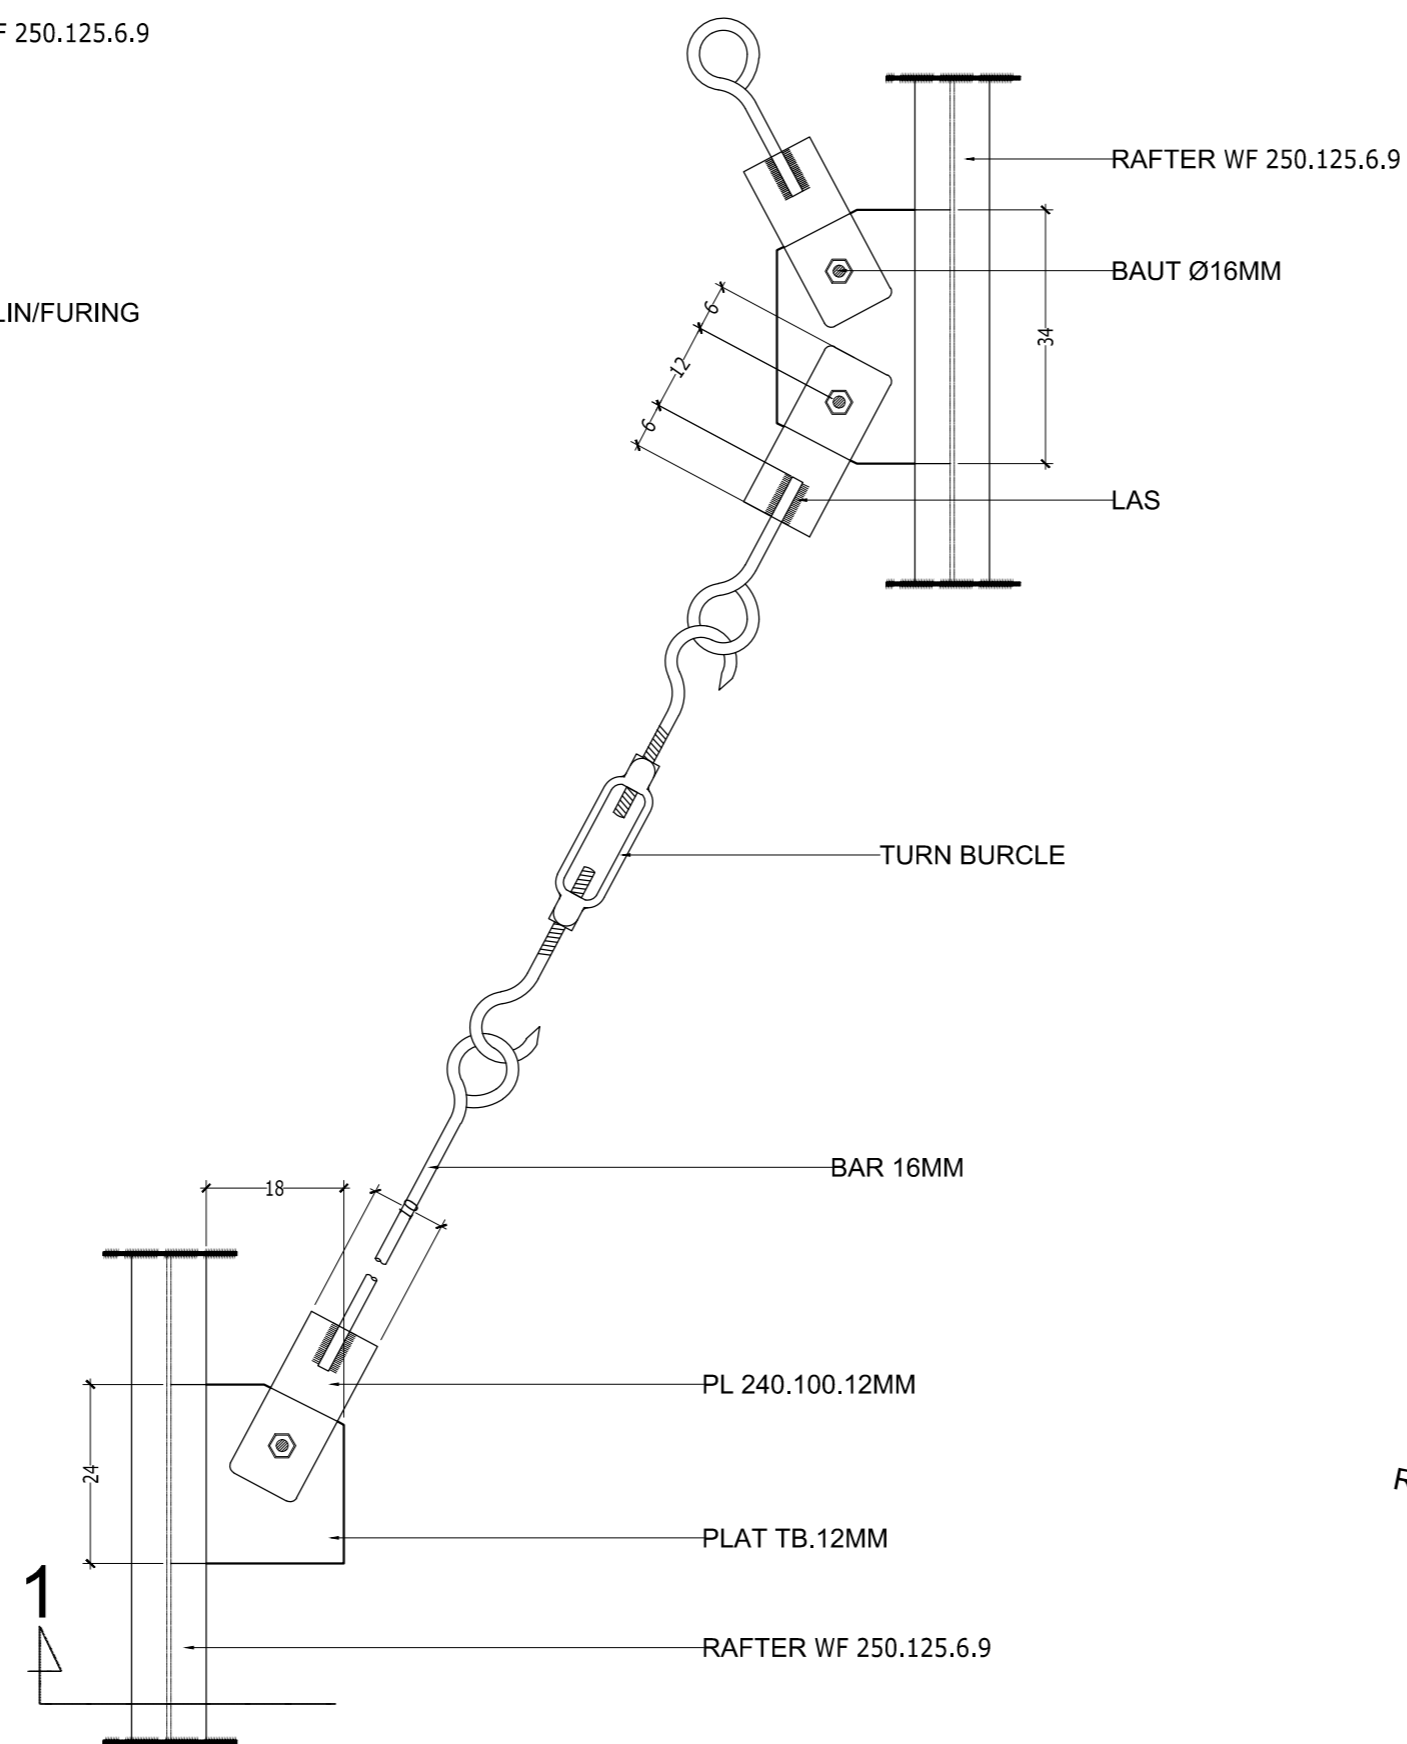


DETAIL IKATAN ANGIN/WIND BRACING
SKALA 1 : 10

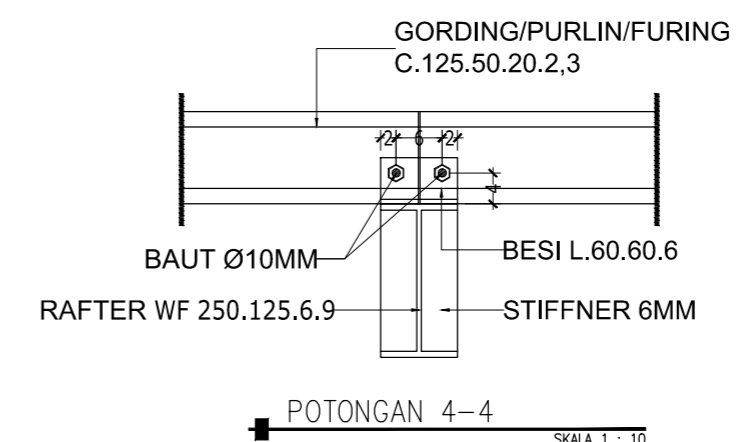


POTONGAN 4-4
SKALA 1 : 10

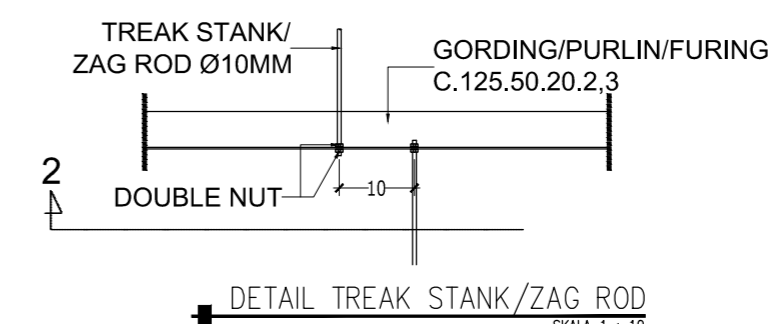

DETAIL TREAK STANK/ZAG ROD
SKALA 1 : 10

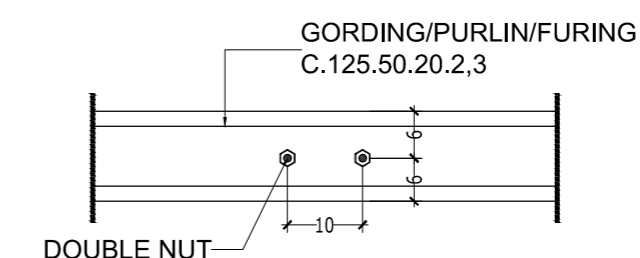

POTONGAN 2-2
SKALA 1 : 10

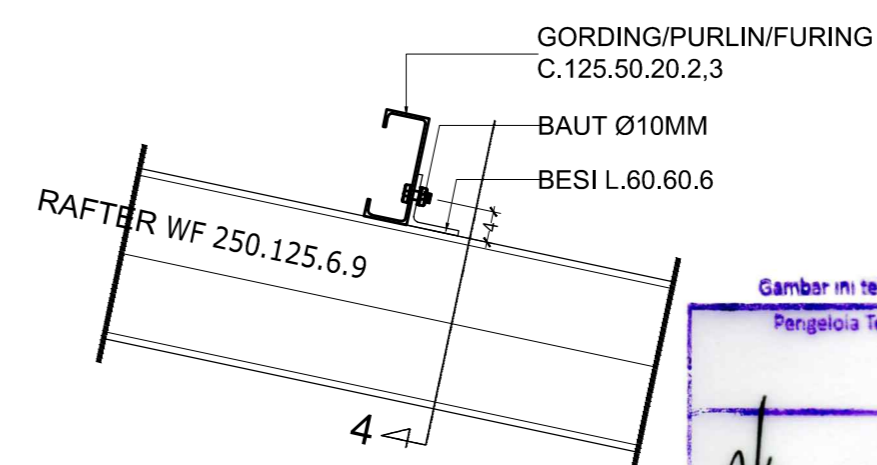

POTONGAN 3-3

Mengetahui
Gambar ini telah dilengkapi Administrasi Teknis

Perencana Teknis	Kasie Perencanaan Bangunan Gedung
PT. DIRA BINA NUSA Penata NIP. 31920434 200501 4 007	
KASIAKATA: TO MINAL PEKERJAAN URUM CIPTA KARYA DAN TATA RUANG PRORINSI JAWA TIMUR Kepala Bidang Tata Bangunan	
MOM. RUDY ERMAWAN Y. ST. M. DEJ Penata NIP. 19700720 195712 1 001	



KEMENTERIAN AGAMA
UNIVERSITAS ISLAM NEGERI SUNAN AMPEL
SURABAYA

NAMA PEKERJAAN

PERENCANAAN PEMBANGUNAN GEDUNG
PERPUSTAKAAN UIN SUNAN AMPEL SURABAYA

LOKASI

JL. A. YANI 117, SURABAYA

SUMBER DANA

TAHUN ANGGARAN 2016

CATATAN

MENGETAHUI



KEUSAHABAHAN
KELOMPOK PENGGUNA ANGGARAN
REKTOR UIN SUNAN AMPEL
SURABAYA
Prof. Dr. H. ABD. A'LA, M.Ag
NIP. 195709051988031002

MENYETUJUI

PEJABAT PEMBUAT KOMITMEN
KANTOR PUSAT UIN SUNAN AMPEL
SURABAYA

Drs. H. SAMSOEL BAHARI, MM
NIP. 196201221983031002

KONSULTAN PERENCANA



DIREKTUR	Ir. H. EDI KUSDianto	
TEAM LEADER	WAHYU HIDAYAT, ST., IAL	
AR SITEK	EKO SUPRIYANTO ST.	
STRUKTUR	Ir. JARWOTO	
MEKANIKAL & ELEKTRIKAL	Ir. AHMAD KUSAERI	

NAMA GAMBAR :


SKALA :

DETAIL GEWEL BETON

1 : 40

KODE GBR. NOMOR GBR. JML. GBR.

STR 33 66

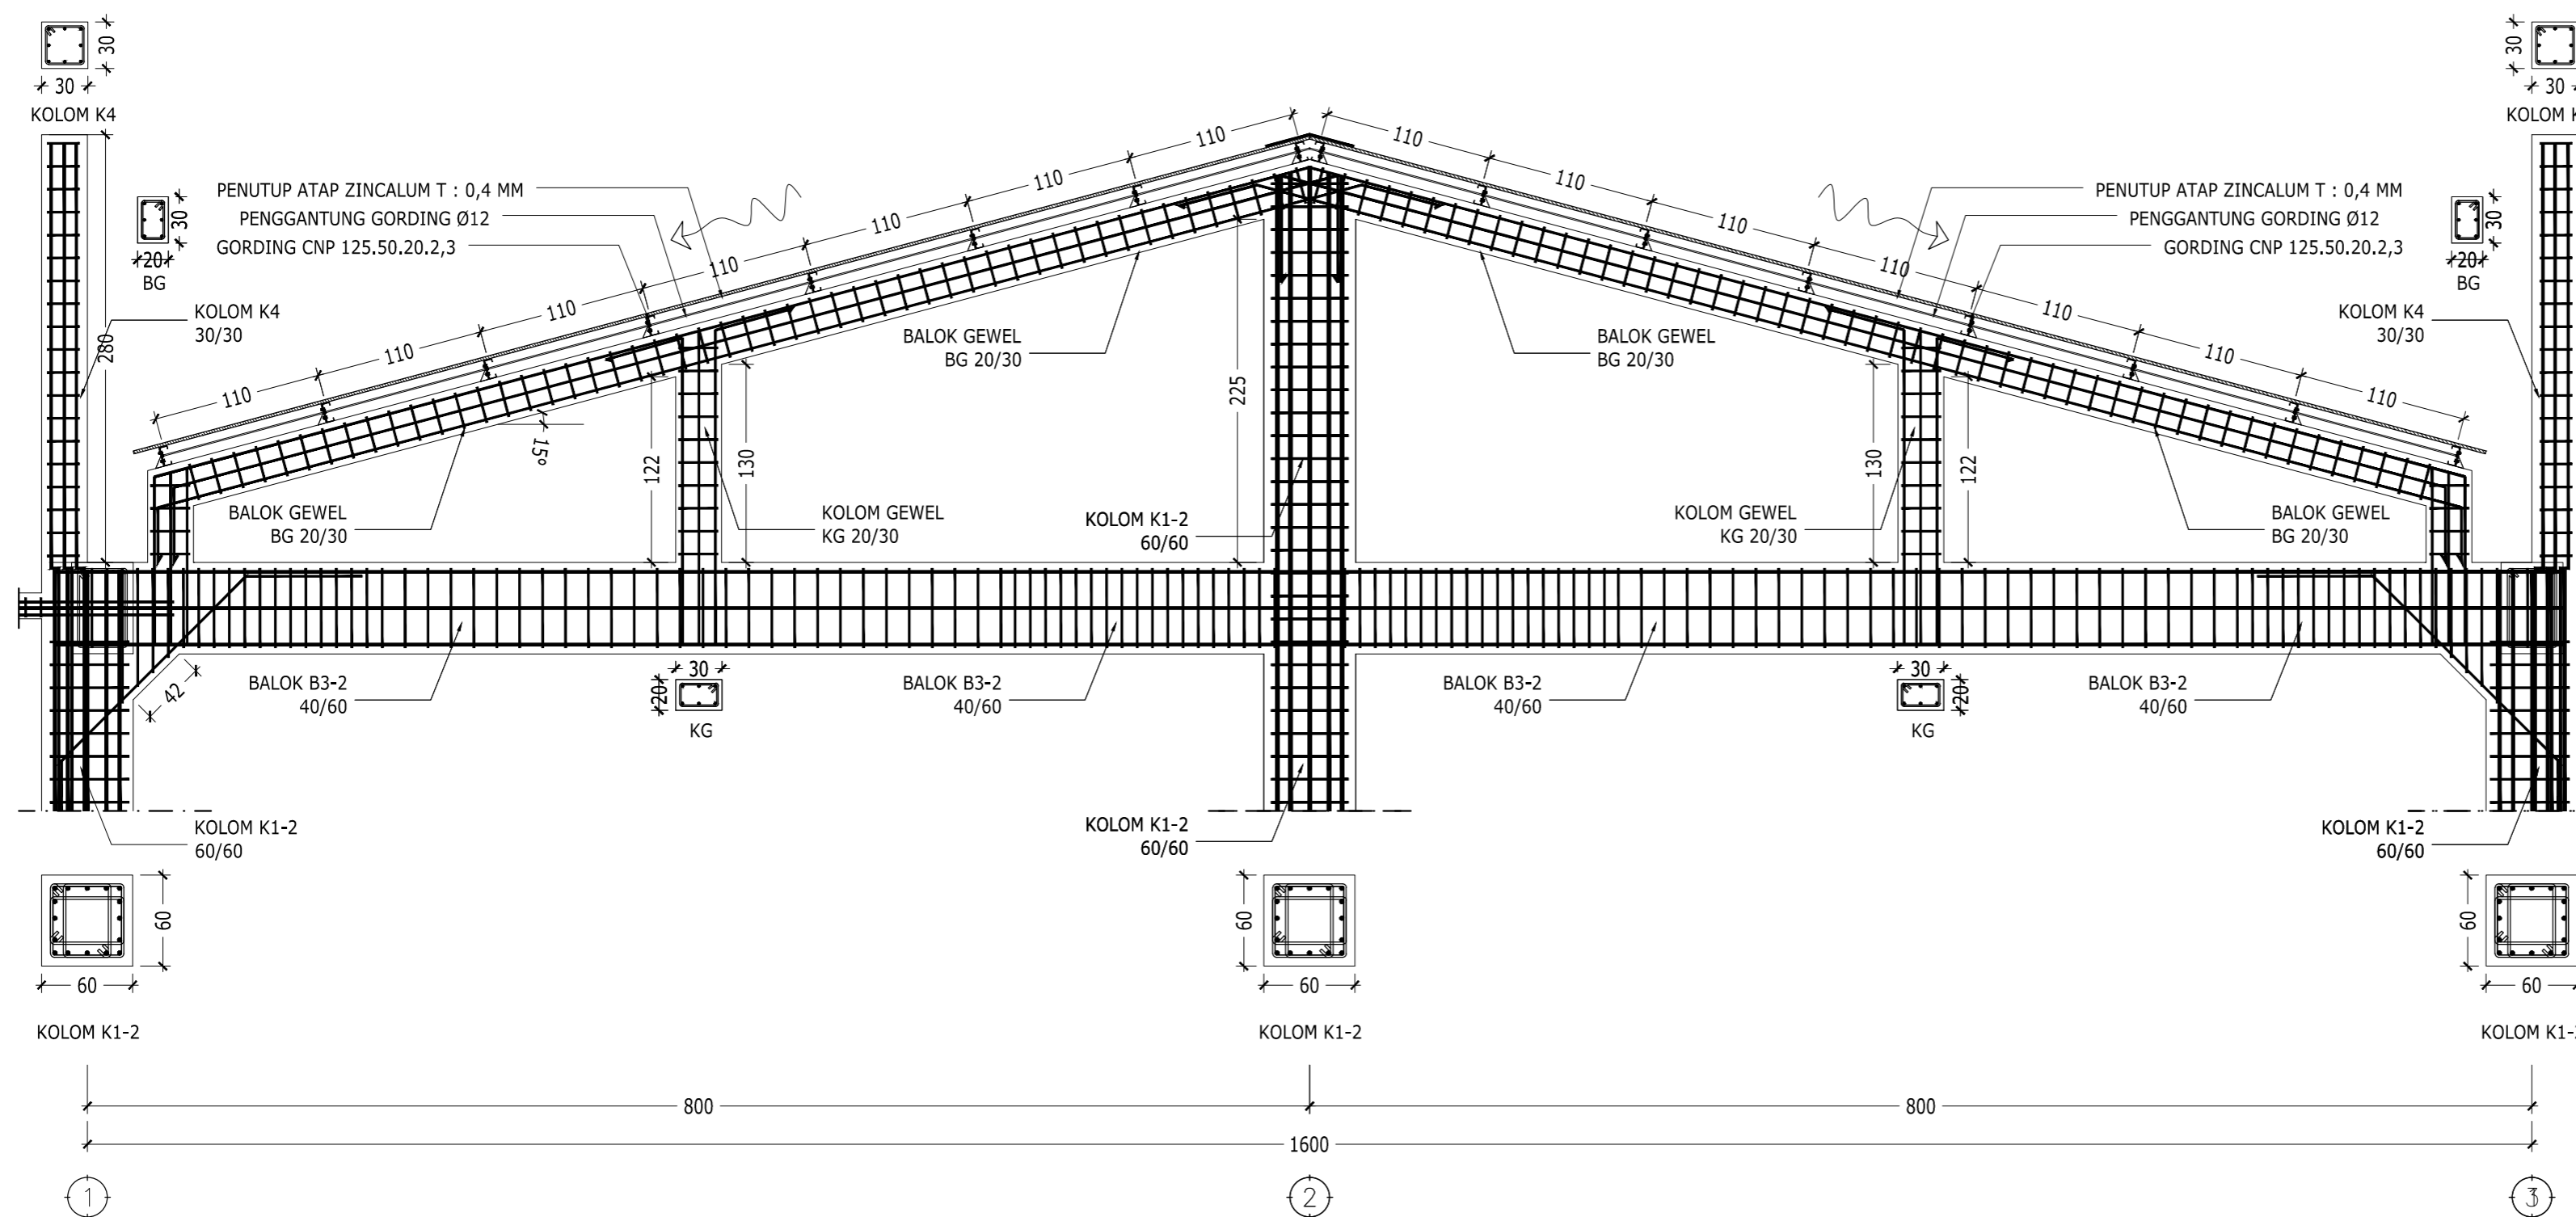

DETAIL GEWEL BETON

SKALA 1 : 40





KEMENTERIAN AGAMA
UNIVERSITAS ISLAM NEGERI SUNAN AMPEL
SURABAYA

NAMA PEKERJAAN

PERENCANAAN PEMBANGUNAN GEDUNG
PERPUSTAKAAN UIN SUNAN AMPEL SURABAYA

LOKASI


JL. A. YANI 117, SURABAYA

SUMBER DANA

TAHUN ANGGARAN 2016

CATATAN

MENGETAHUI

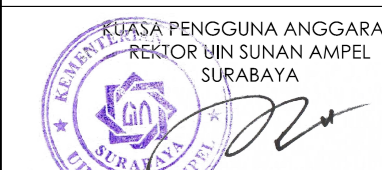

Prof. Dr. H. ABD. A'LA, M.Ag
NIP. 195709051983031002

MENYETUJUI

PEJABAT PEMBUAT KOMITMEN
KANTOR PUSAT UIN SUNAN AMPEL
SURABAYA

Drs. H. SAMSOEL BAHARI, MM
NIP. 196201221983031002

KONSULTAN PERENCANA




DIREKTUR	Ir. H. EDI KUSDianto	
TEAM LEADER	WAHYU HIDAYAT, ST, IAL	
AR SITEK	EKO SUPRIYANTO ST.	
STRUKTUR	Ir. JARWOTO	
MEKANIKAL & ELEKTRIKAL	Ir. AHMAD KUSAERI	

NAMA GAMBAR : SKALA :

DENAH PLAT LANTAI SEMI BASEMENT ELV.-3.05 1 : 100

KODE GBR. NOMOR GBR. JML. GBR.

STR 34 66

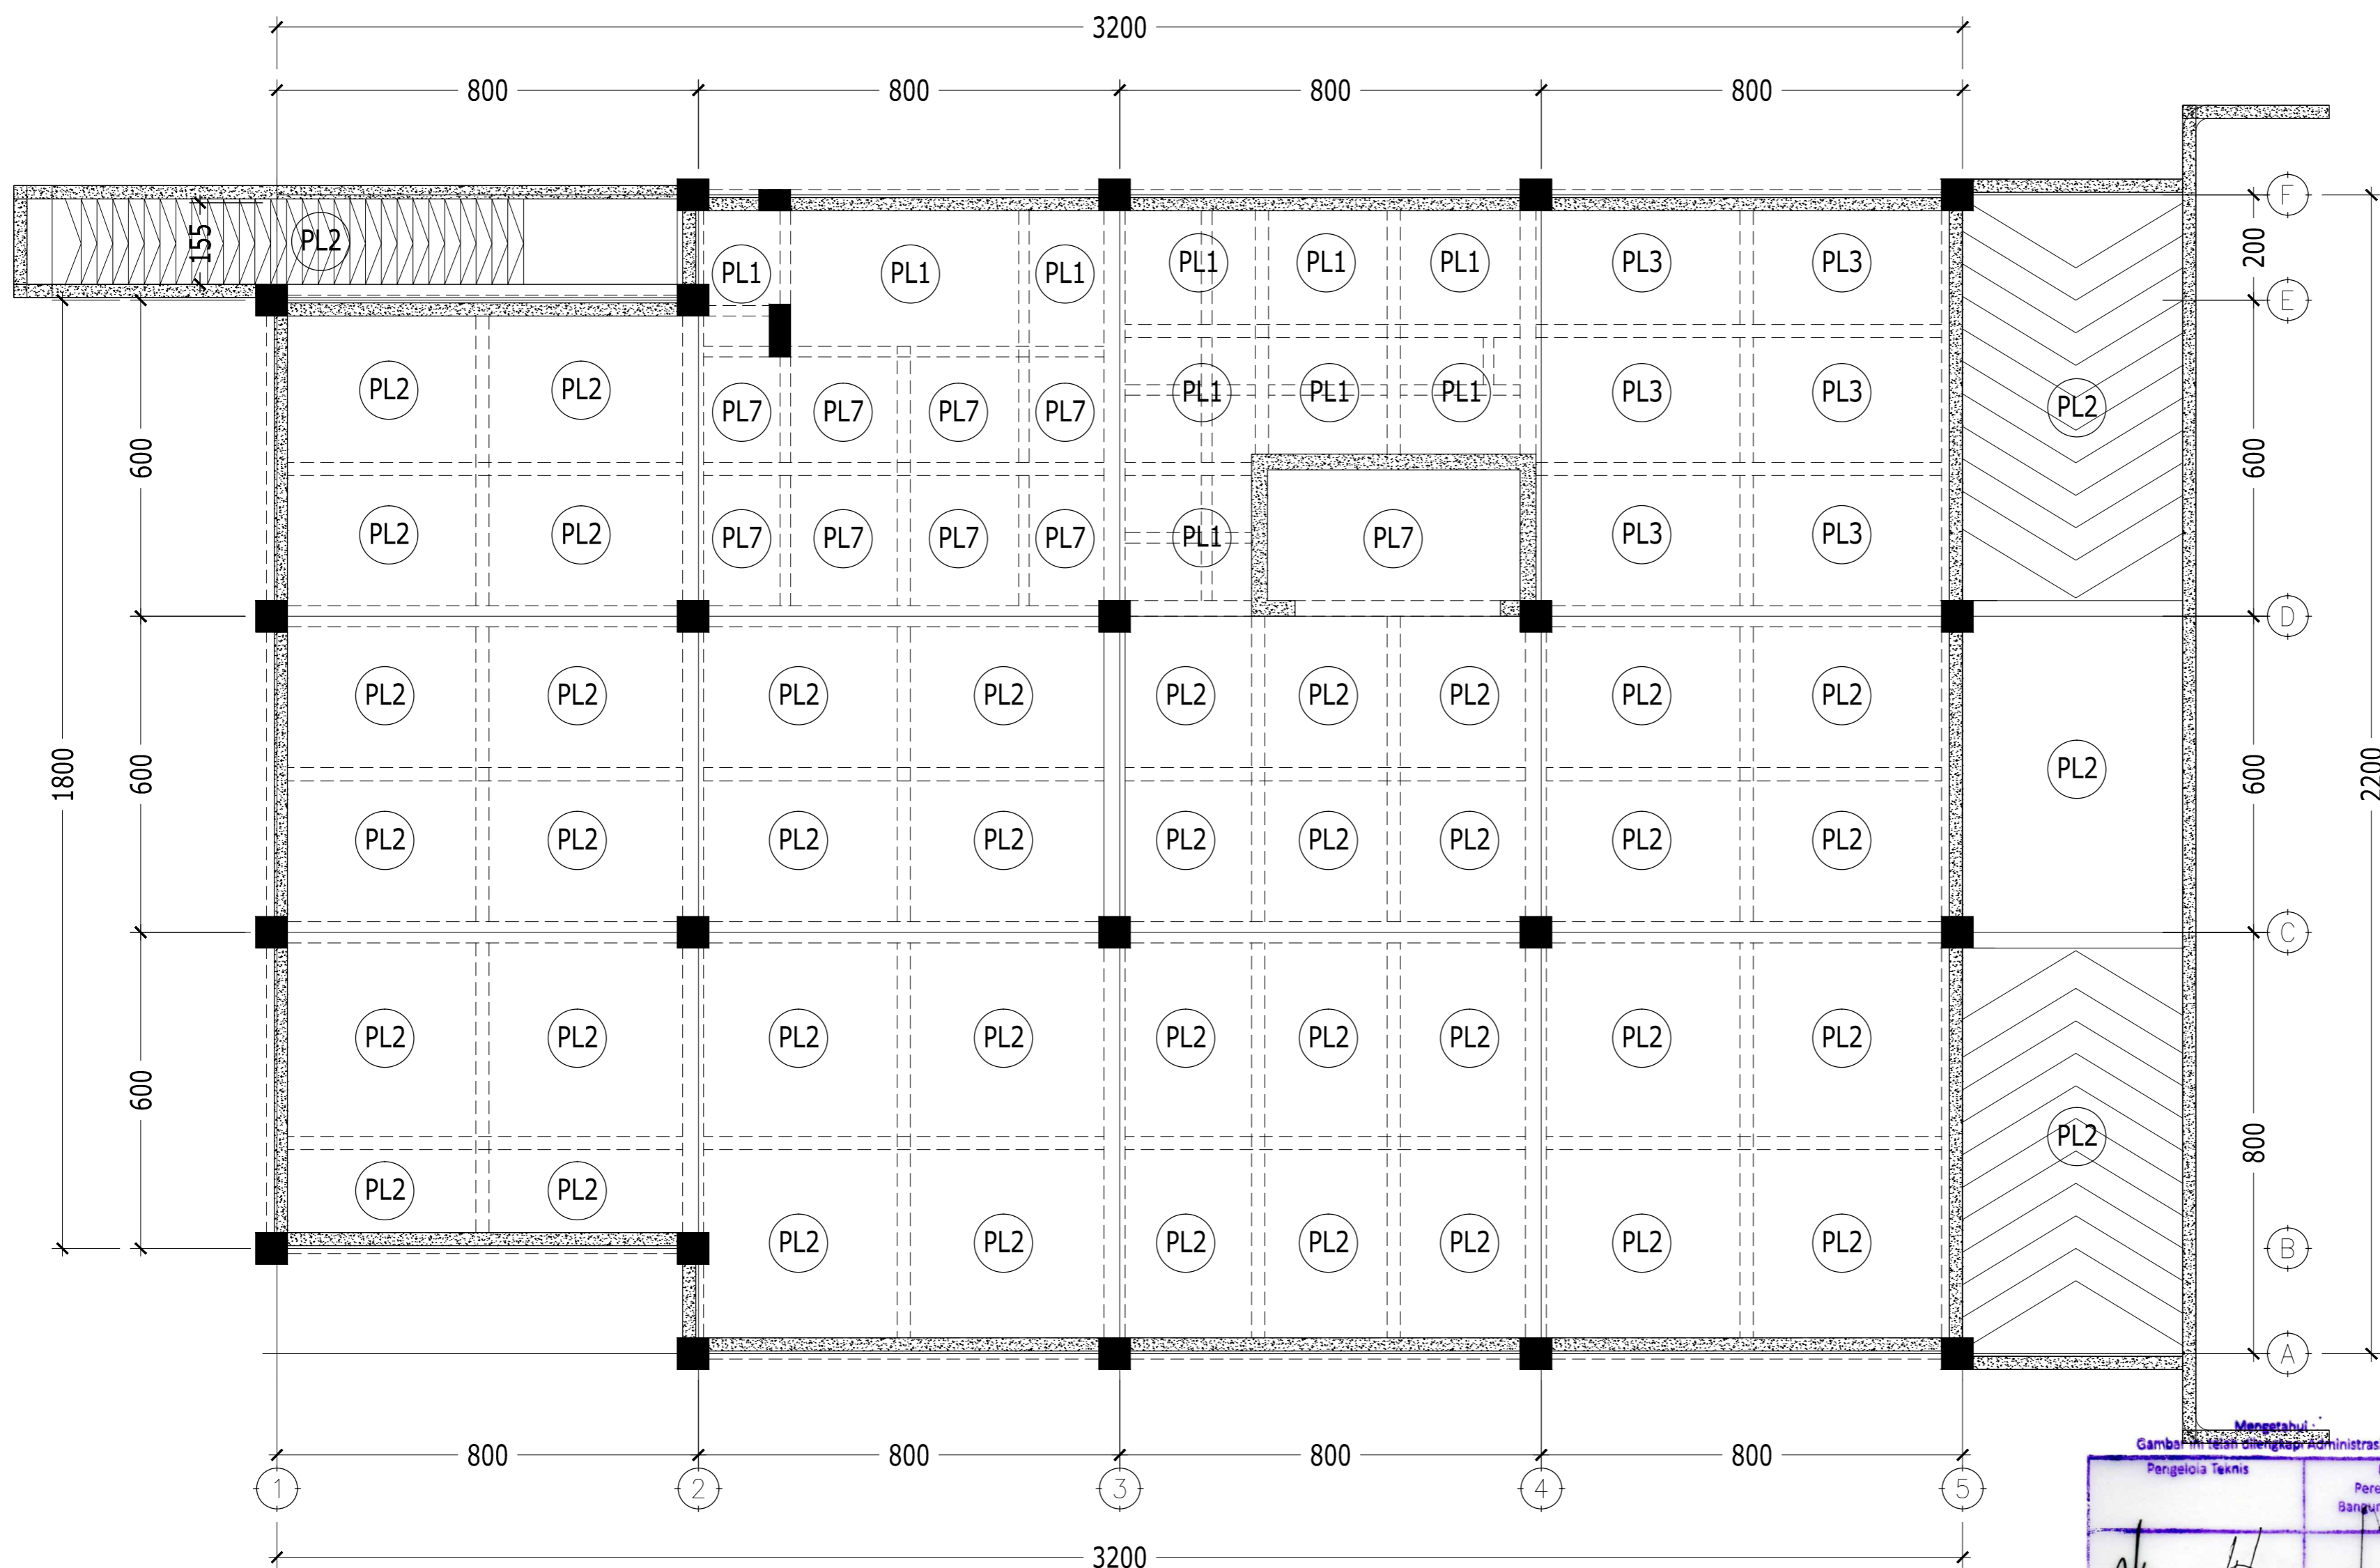

Mengesahui
Gambar ini telah dilengkapi Administrasi Teknis

Pengelola Teknis	Kasie Perencanaan Bangunan Gedung
PT. DIRA BINA NUSA	PT. DIRA BINA NUSA
Penata NIP. 31920434 200501 2 007	Penata NIP. 19700720 198702 1 001
AB. PERMA DINAS PEKERJAAN UMUM CIPTA KARYA DAN JAYA RUANG PROVINSI JAWA TIMUR Kepala Bidang Tata Bangunan	
MOH. RUDY ERMAWAN, ST, M, MT Penata NIP. 19700720 198702 1 001	

KODE PLAT	TEBAL
PL1	120 mm
PL2	150 mm
PL3	200 mm

DENAH PLAT LANTAI SEMI BASEMENT ELV.-3.05
SKALA 1 : 100

* MUTU BETON :
BALOK, PELAT, PILECAP K-300 ($f'c = 25 \text{ MPa}$)
(KECUALI TERTULIS LAIN DI GAMBAR)

* MUTU BAJA TULANGAN :
 $f_y = 240 \text{ MPa}$ (BJTP-24) untuk notasi ϕ
 $f_y = 400 \text{ MPa}$ (BJTD-40) untuk notasi D

* MUTU BETON :
KOLOM DAN SHEAR WALL LIHAT GAMBAR

* BEBAN BERGUNA:
BEBAN MATI TAMBAHAN = 150 KG/M²
BEBAN HIDUP LANTAI PARKIR = 800 KG/M²
BEBAN HIDUP LANTAI PERPUSTAKAAN = 400 KG/M²
BEBAN HIDUP LANTAI ATAP = 100 KG/M²



KEMENTERIAN AGAMA
UNIVERSITAS ISLAM NEGERI SUNAN AMPEL
SURABAYA

NAMA PEKERJAAN

PERENCANAAN PEMBANGUNAN GEDUNG
PERPUSTAKAAN UIN SUNAN AMPEL SURABAYA

LOKASI

JL. A. YANI 117, SURABAYA

SUMBER DANA

TAHUN ANGGARAN 2016

CATATAN

MENGETAHUI



Prof. Dr. H. ABD. A'LA, M.Ag
NIP. 19570905198031002

MENYETUJUI

PEJABAT PEMBUAT KOMITMEN
KANTOR PUSAT UIN SUNAN AMPEL
SURABAYA

Drs. H. SAMSOEL BAHARI, MM
NIP. 196201221983031002

KONSULTAN PERENCANA




DIREKTUR	Ir. H. EDI KUSDianto	
TEAM LEADER	WAHYU HIDAYAT, ST, IAL	
AR SITEK	EKO SUPRIYANTO ST.	
STRUKTUR	Ir. JARWOTO	
MEKANIKAL & ELEKTRIKAL	Ir. AHMAD KUSAERI	

NAMA GAMBAR : SKALA :

DENAH PLAT LANTAI 1 ELV. +0.05 1 : 100

KODE GBR. NOMOR GBR. JML. GBR.

STR 35 66

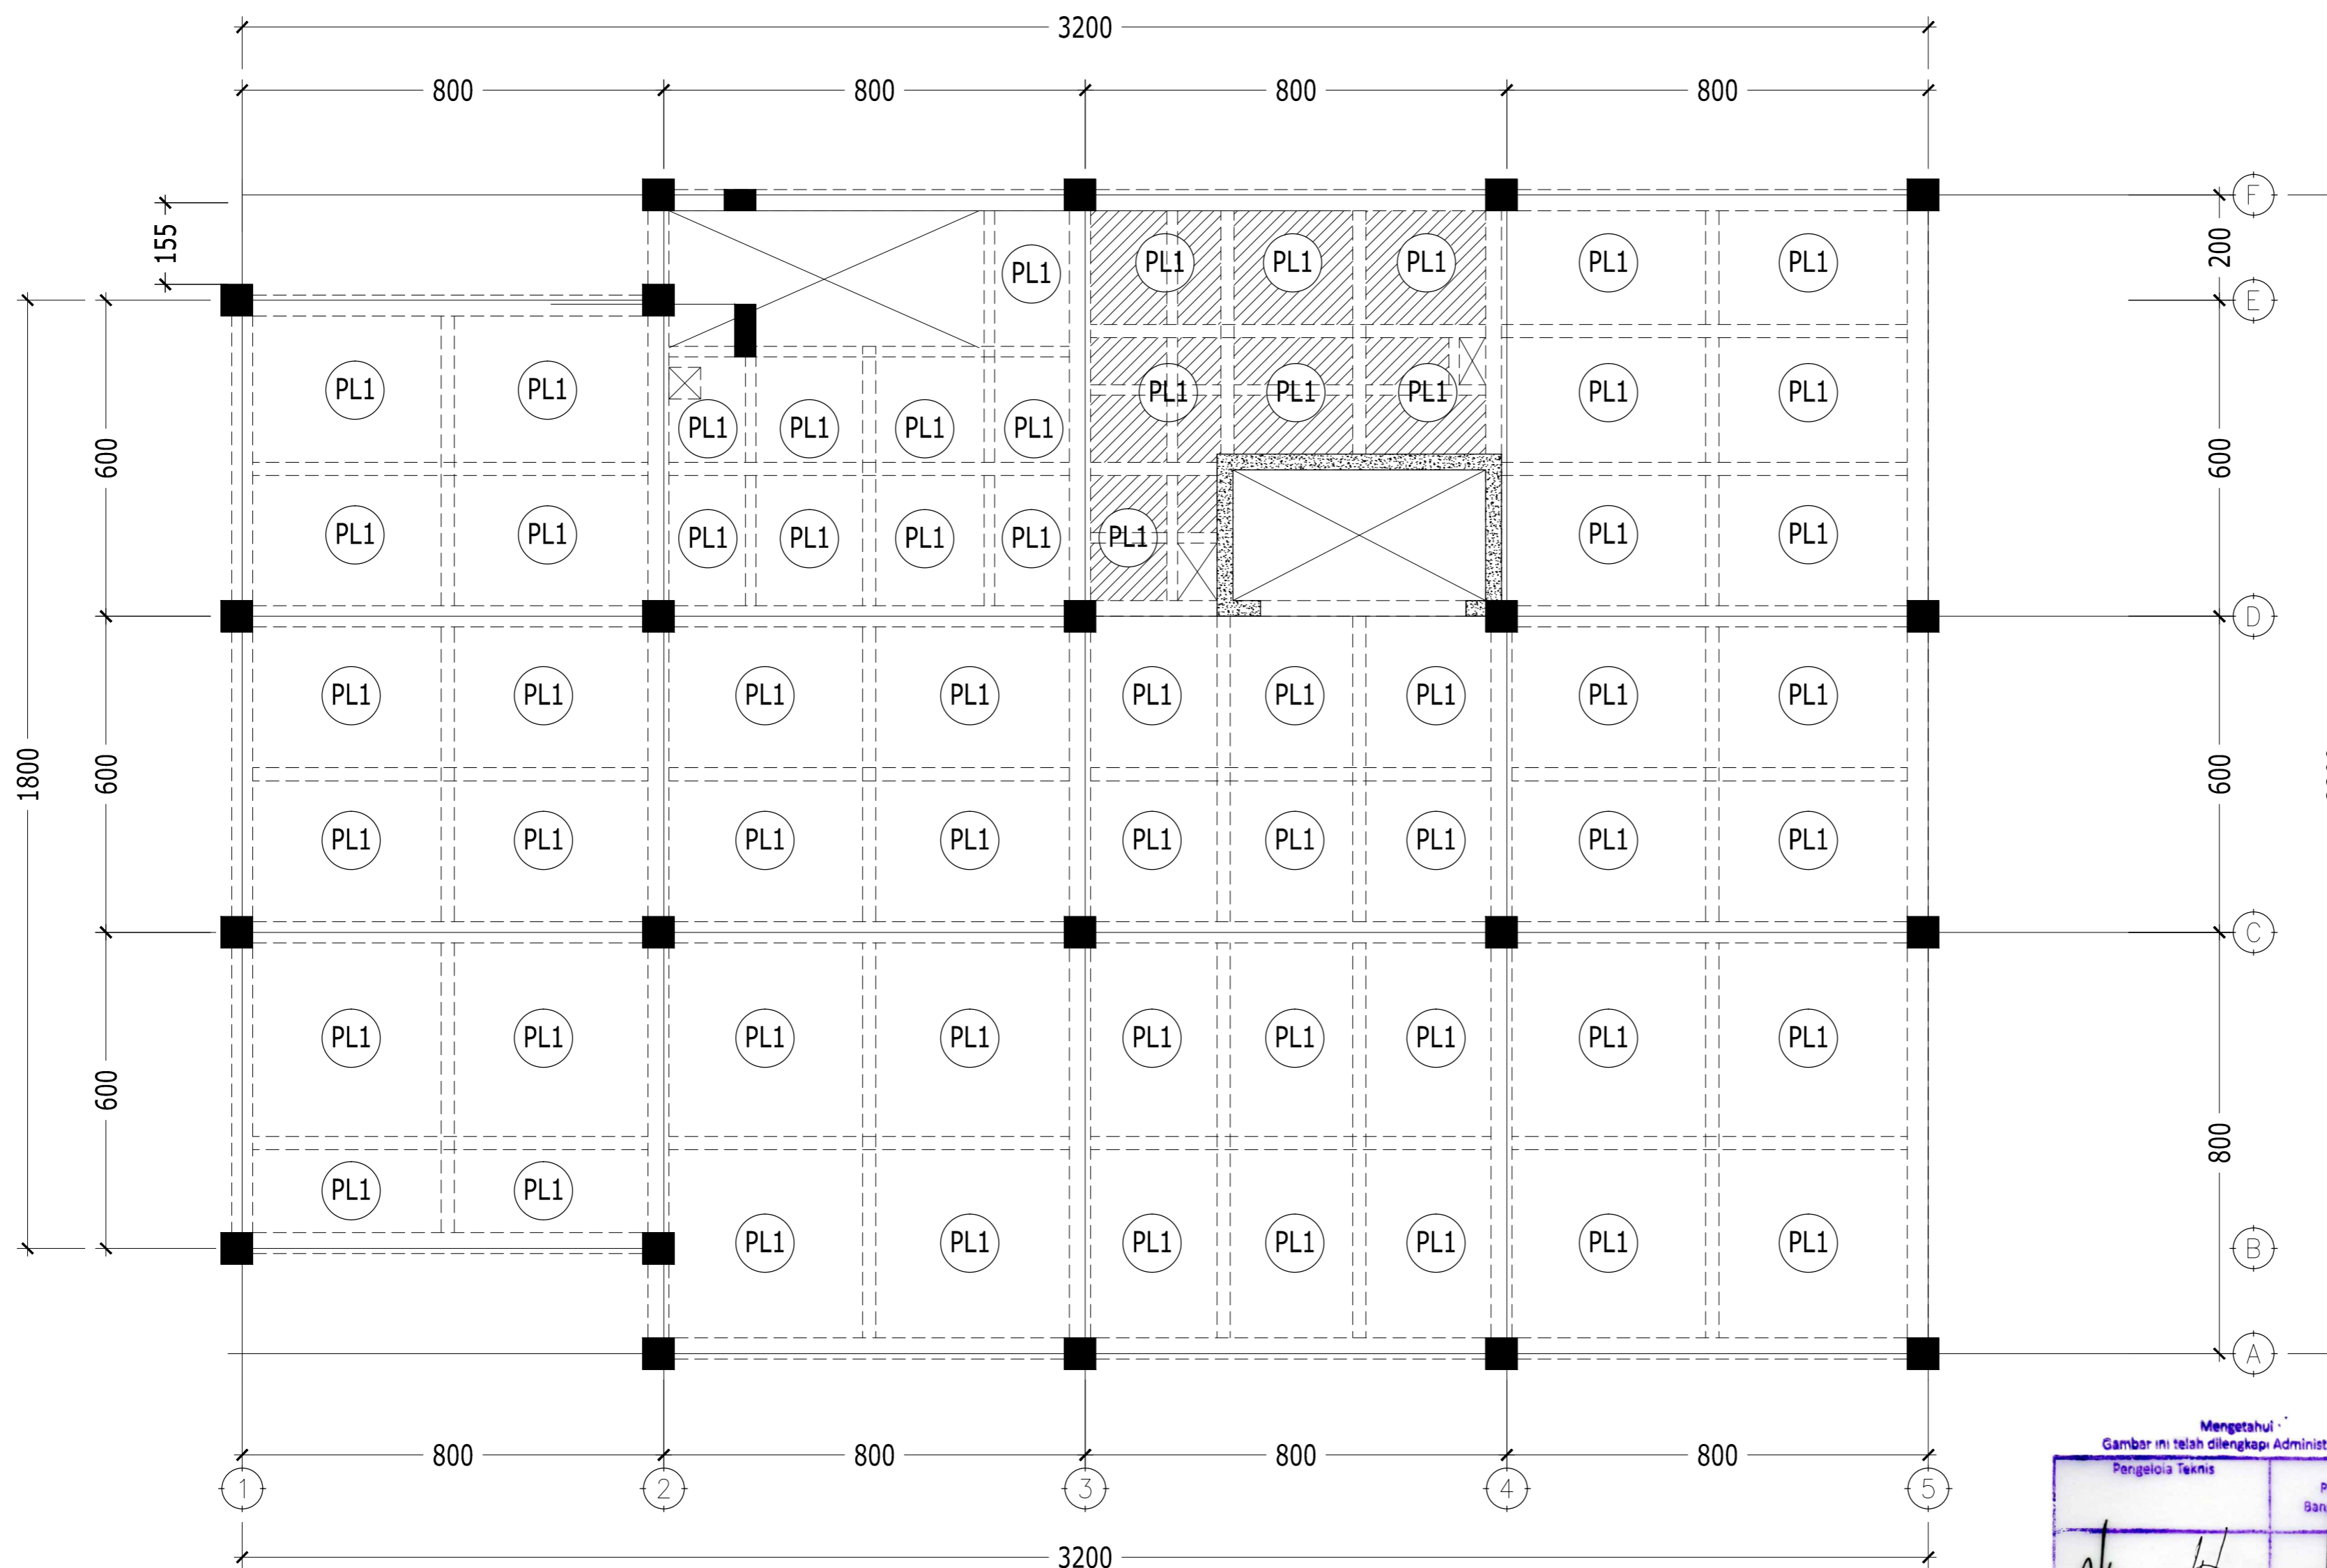

DENAH PLAT LANTAI 1 ELV. +0.05
SKALA 1 : 100

* MUTU BETON :
BALOK, PELAT, PILECAP K-300 ($f_c' = 25 \text{ MPa}$)
(KECUALI TERTULIS LAIN DI GAMBAR)

* MUTU BAJA TULANGAN :
 $f_y = 240 \text{ MPa}$ (BJTP-24) untuk notasi ϕ
 $f_y = 400 \text{ MPa}$ (BJTD-40) untuk notasi D

* MUTU BETON :
KOLOM DAN SHEAR WALL LIHAT GAMBAR

* BEBAN BERGUNA:
BEBAN MATI TAMBAHAN = 150 KG/M²
BEBAN HIDUP LANTAI PARKIR = 800 KG/M²
BEBAN HIDUP LANTAI PERPUSTAKAAN = 400 KG/M²
BEBAN HIDUP LANTAI ATAP = 100 KG/M²

Mengetahui
Gambar ini telah dilengkapi Administrasi Teknis

Pengelola Teknis	Kasie Perencanaan Bangunan Gedung
PT. DIRA BINA NUSA Penata NIP. 1970072019870121001	
Ab. PERMA DINAS PEKERJAN UMUM CIPTA KARYA DAN JAYA RUANG PROVINSI JAWA TIMUR Kepala Bidang Tata Bangunan	
MOH. RUDY ERMAWAN, ST, M, MT Penata NIP. 1970072019870121001	

: ELEVASI TURUN 5 CM

KODE PLAT	TEBAL
PL1	120 mm



KEMENTERIAN AGAMA
UNIVERSITAS ISLAM NEGERI SUNAN AMPEL
SURABAYA

NAMA PEKERJAAN

PERENCANAAN PEMBANGUNAN GEDUNG
PERPUSTAKAAN UIN SUNAN AMPEL SURABAYA

LOKASI


JL. A. YANI 117, SURABAYA

SUMBER DANA

TAHUN ANGGARAN 2016

CATATAN

MENGETAHUI

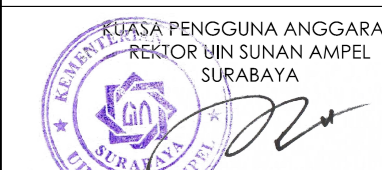

Prof. Dr. H. ABD. A'LA, M.Ag
NIP. 19570905198031002

MENYETUJUI

PEJABAT PEMBUAT KOMITMEN
KANTOR PUSAT UIN SUNAN AMPEL
SURABAYA



Drs. H. SAMSOEL BAHARI, MM
NIP. 196201221983031002

KONSULTAN PERENCANA



DIREKTUR	Ir. H. EDI KUSDianto	
TEAM LEADER	WAHYU HIDAYAT, ST, IAL	
AR SITEK	EKO SUPRIYANTO ST.	
STRUKTUR	Ir. JARWOTO	
MEKANIKAL & ELEKTRIKAL	Ir. AHMAD KUSAERI	

NAMA GAMBAR :


SKALA :

DENAH PLAT
LANTAI 2 ELV.+5.95

1 : 100

KODE GBR. NOMOR GBR. JML. GBR.

STR 36 66

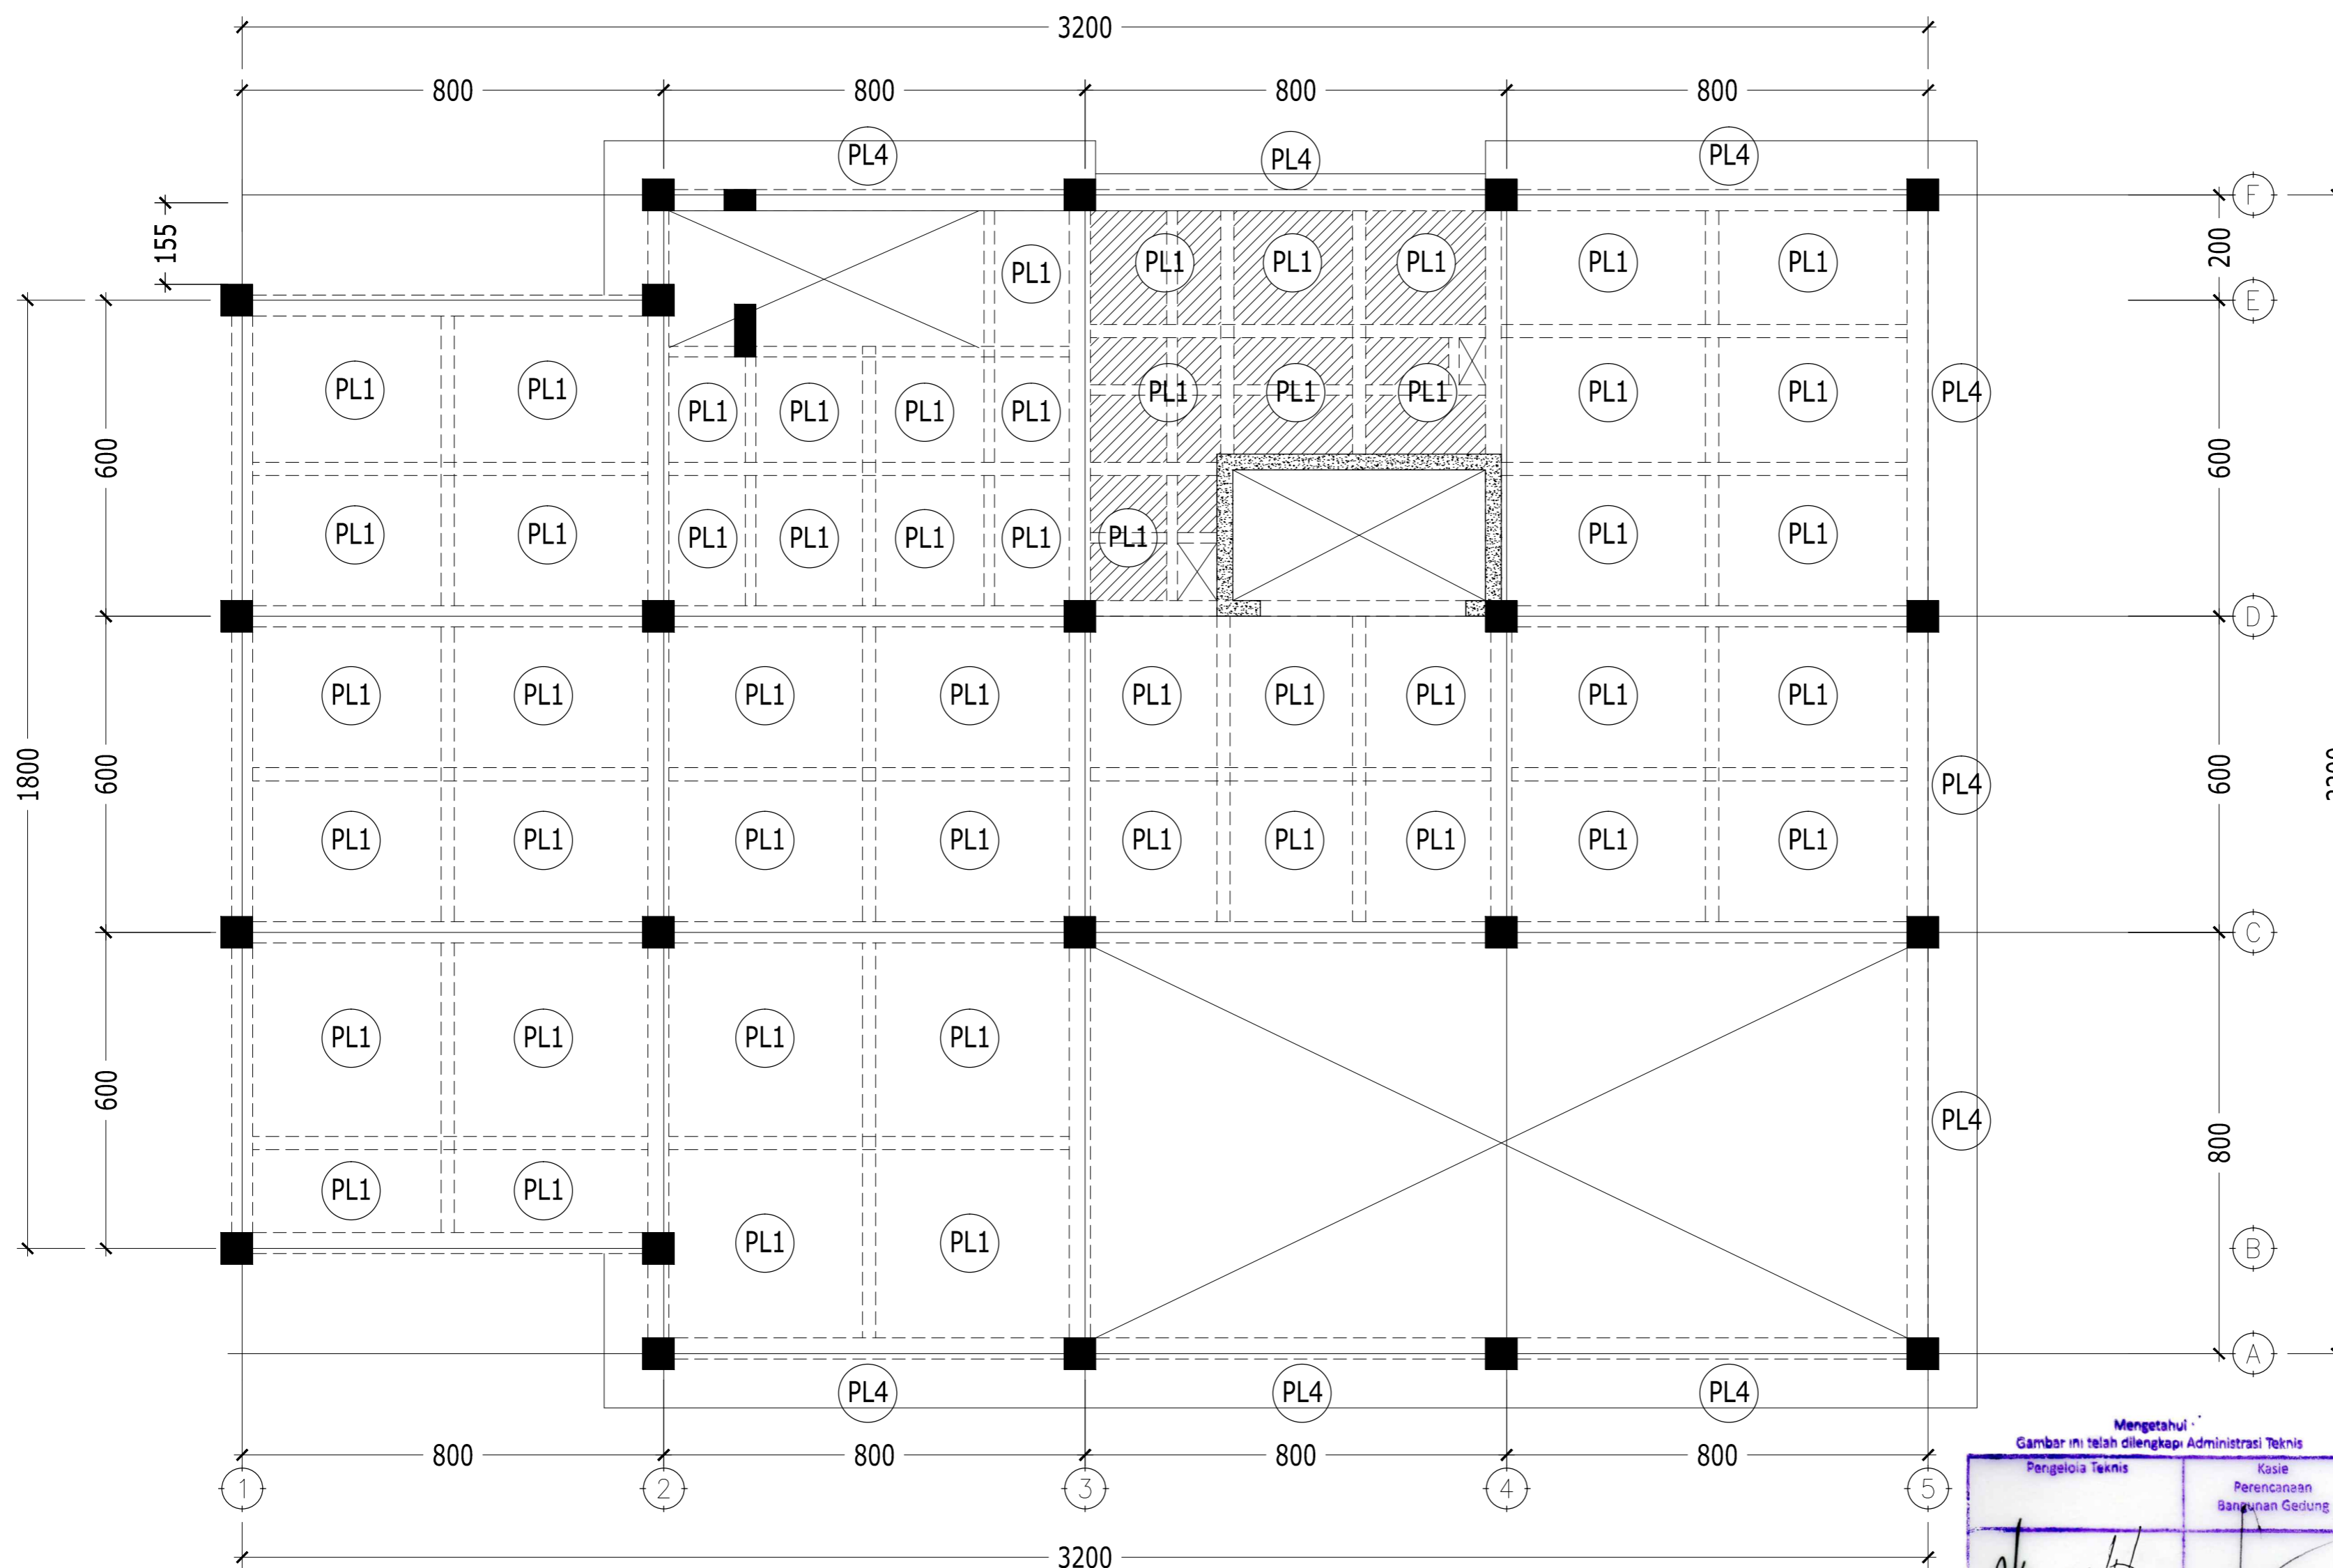

DENAH PLAT LANTAI 2 ELV.+5.95

SKALA 1 : 100

* MUTU BETON :
BALOK, PELAT, PILECAP K-300 ($f'c = 25$ MPa)
(KECUALI TERTULIS LAIN DI GAMBAR)

* MUTU BAJA TULANGAN :
 $f_y = 240$ MPa (BJTP-24) untuk notasi ϕ
 $f_y = 400$ MPa (BJTD-40) untuk notasi D

* MUTU BETON :
KOLOM DAN SHEAR WALL LIHAT GAMBAR

* BEBAN BERGUNA:
BEBAN MATI TAMBAHAN = 150 KG/M²
BEBAN HIDUP LANTAI PARKIR = 800 KG/M²
BEBAN HIDUP LANTAI PERPUSTAKAAN = 400 KG/M²
BEBAN HIDUP LANTAI ATAP = 100 KG/M²



: ELEVASI TURUN 5 CM

KODE PLAT	TEBAL
PL1	120 mm
PL4	170 mm



KEMENTERIAN AGAMA
UNIVERSITAS ISLAM NEGERI SUNAN AMPEL
SURABAYA

NAMA PEKERJAAN

PERENCANAAN PEMBANGUNAN GEDUNG
PERPUSTAKAAN UIN SUNAN AMPEL SURABAYA

LOKASI

JL. A. YANI 117, SURABAYA

SUMBER DANA

TAHUN ANGGARAN 2016

CATATAN

MENGETAHUI

KASIA PENGUNA ANGGARAN
REKTOR UIN SUNAN AMPEL
SURABAYA

Prof. Dr. H. ABD. A'LA, M.Ag
NIP. 195709051983031002

MENYETUJUI

PEJABAT PEMBUAT KOMITMEN
KANTOR PUSAT UIN SUNAN AMPEL
SURABAYA

Drs. H. SAMSOEL BAHARI, MM
NIP. 196201221983031002

KONSULTAN PERENCANA

PT. DIRA BINA NUSA
Konsultan Perencanaan dan Pengawasan
Jl. Gayung Kebonsari B-6 Gayungan Surabaya 60235
Telp/Fax : 031-6292044 E-mail : dirabinausa@gmail.com


DIREKTUR	Ir. H. EDI KUSDianto	
TEAM LEADER	WAHYU HIDAYAT, ST, IAL	
ARSITEK	EKO SUPRIYANTO ST.	
STRUKTUR	Ir. JARWOTO	
MEKANIKAL & ELEKTRIKAL	Ir. AHMAD KUSAERI	

NAMA GAMBAR : SKALA :

DENAH PLAT
LANTAI 3 ELV.+9.95 1 : 100

KODE GBR. NOMOR GBR. JML. GBR.

STR 37 66

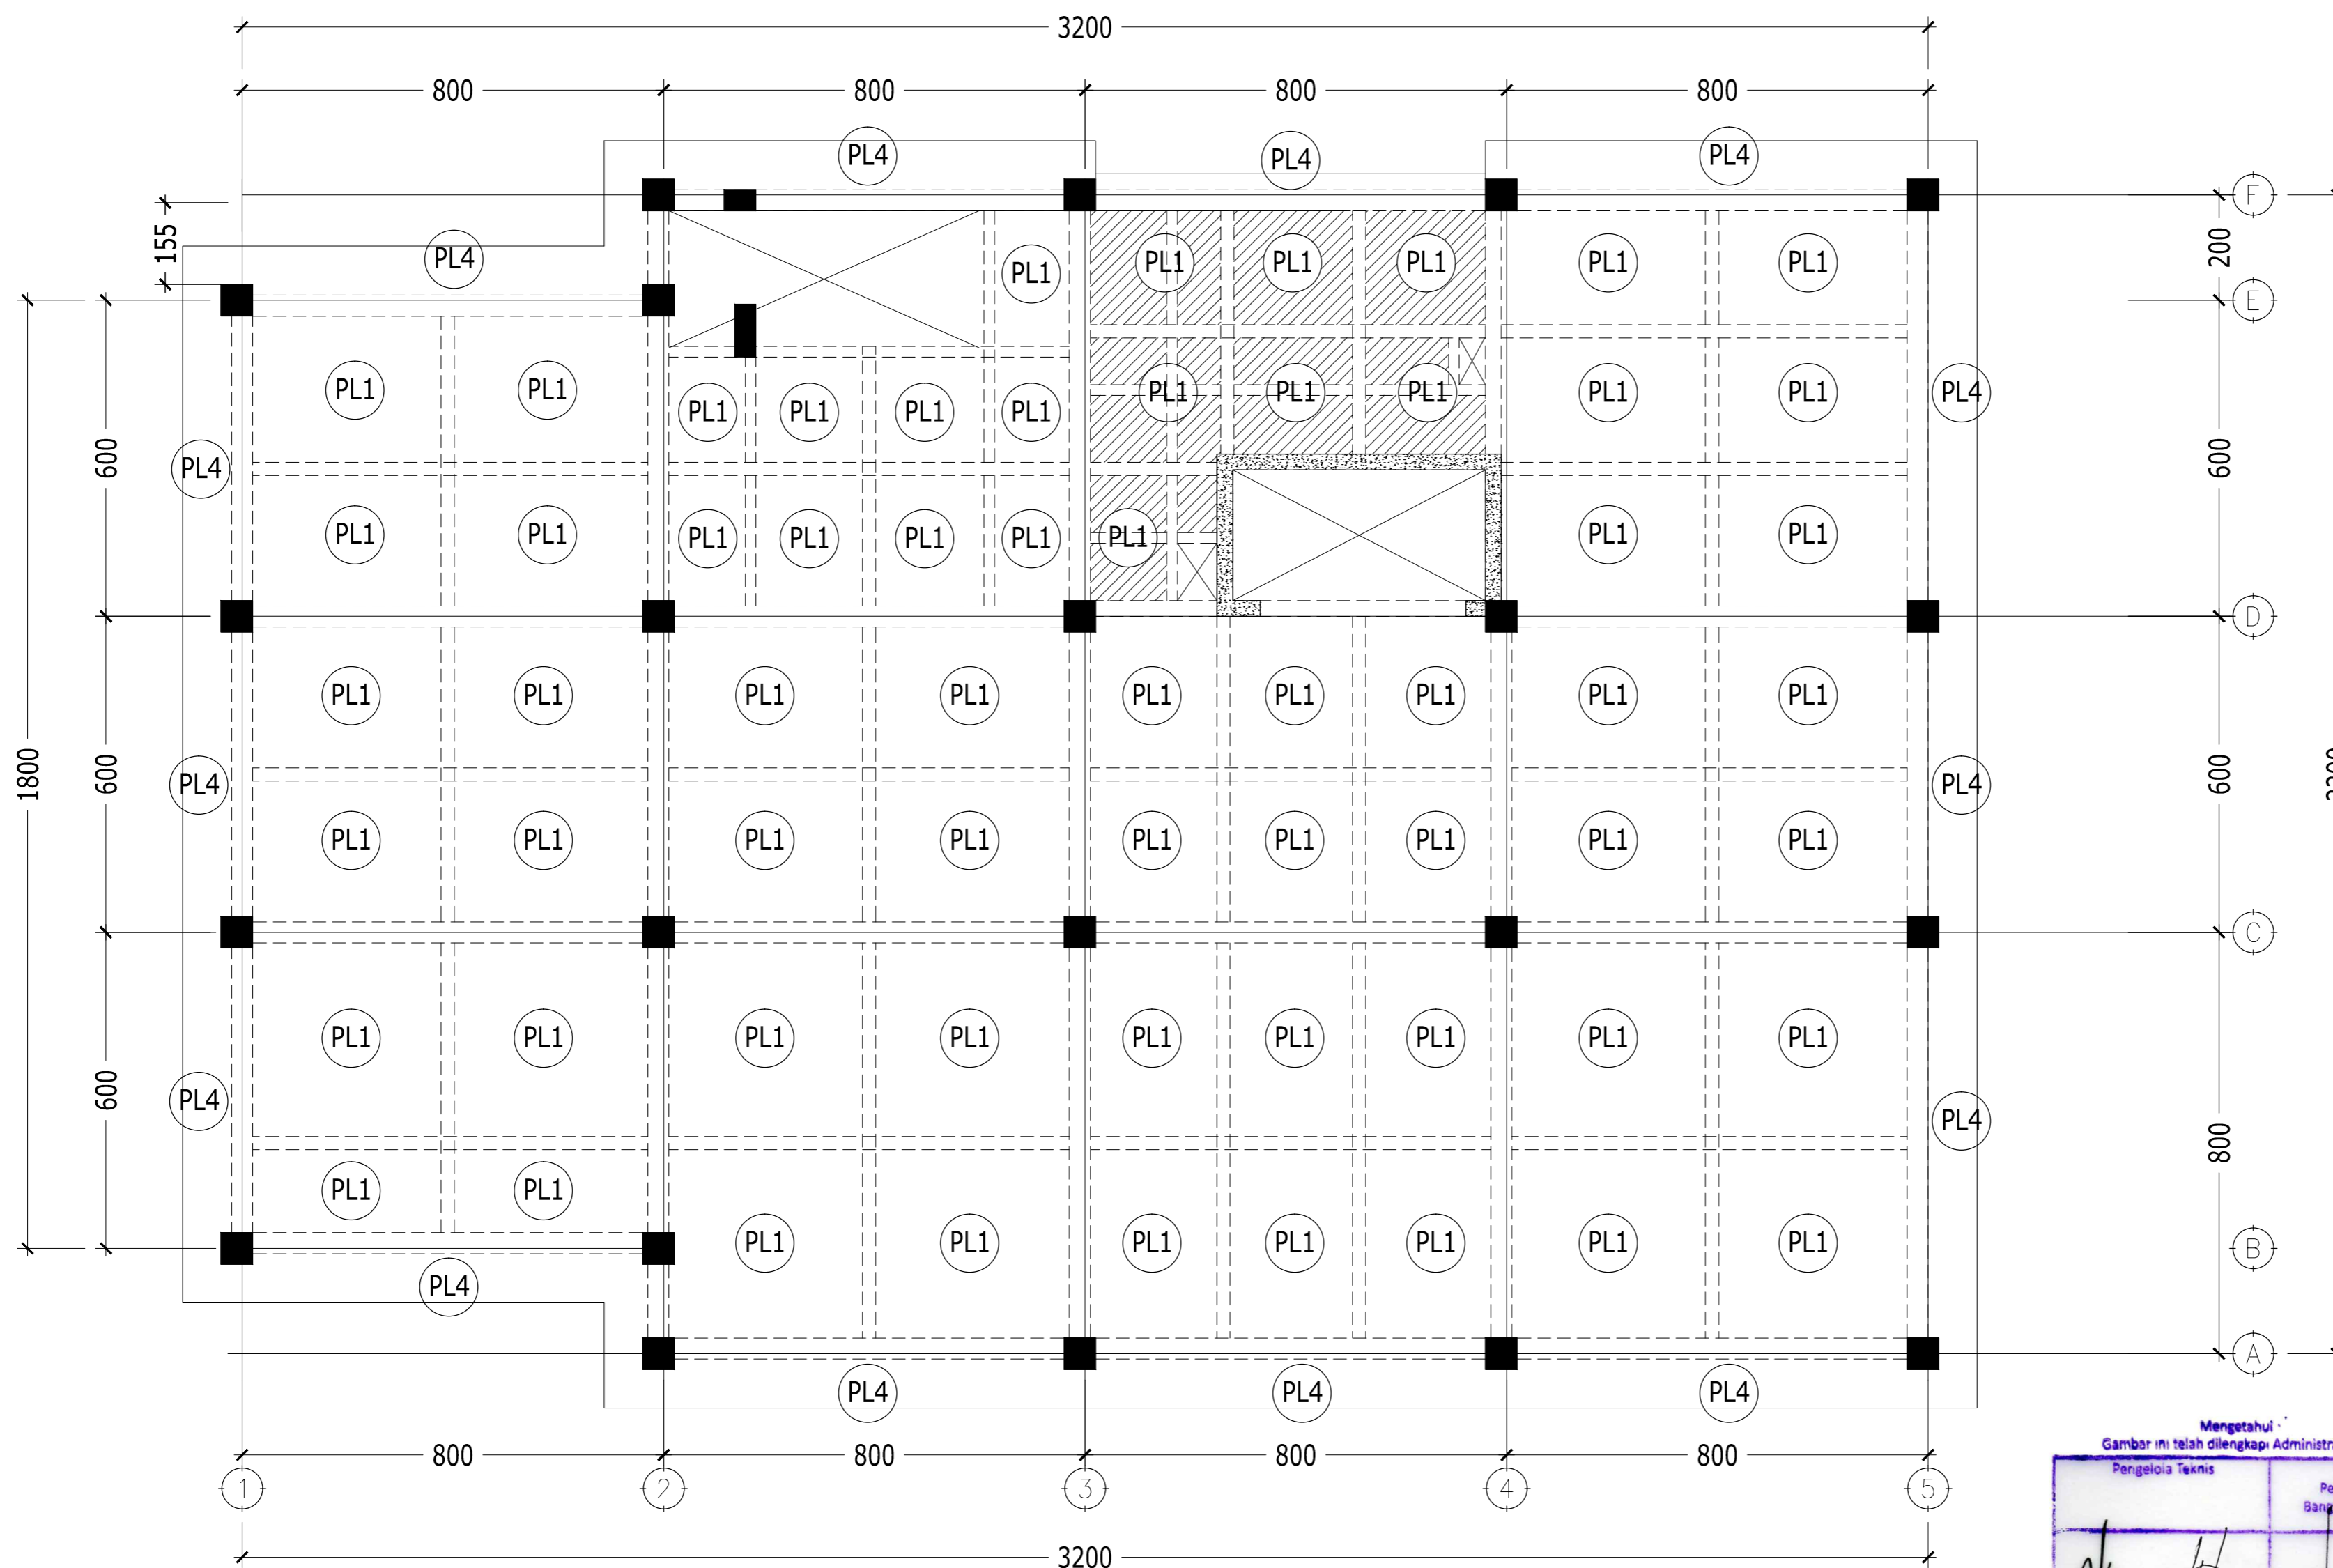

DENAH PLAT LANTAI 3 ELV.+9.95

SKALA 1 : 100

* MUTU BETON :
BALOK, PELAT, PILECAP K-300 ($f_c' = 25 \text{ MPa}$)
(KECUALI TERTULIS LAIN DI GAMBAR)

* MUTU BAJA TULANGAN :
 $f_y = 240 \text{ MPa}$ (BJTP-24) untuk notasi ϕ
 $f_y = 400 \text{ MPa}$ (BJTD-40) untuk notasi D

* MUTU BETON :
KOLAM DAN SHEAR WALL LIHAT GAMBAR

* BEBAN BERGUNA:
BEBAN MATI TAMBAHAN = 150 KG/M²
BEBAN HIDUP LANTAI PARKIR = 800 KG/M²
BEBAN HIDUP LANTAI PERPUSTAKAAN = 400 KG/M²
BEBAN HIDUP LANTAI ATAP = 100 KG/M²

Mengetahui
Gambar ini telah dilengkapi Administrasi Teknis
Pengelola Teknis
Kasie Perencanaan
Bangunan Gedung

MOH. RUDY ERMAWAN, ST, M.Eng
Penata
NIP. 1977072019870121001

: ELEVASI TURUN 5 CM

KODE PLAT	TEBAL
PL1	120 mm
PL4	170 mm



KEMENTERIAN AGAMA
UNIVERSITAS ISLAM NEGERI SUNAN AMPEL
SURABAYA

NAMA PEKERJAAN

PERENCANAAN PEMBANGUNAN GEDUNG
PERPUSTAKAAN UIN SUNAN AMPEL SURABAYA

LOKASI

JL. A. YANI 117, SURABAYA

SUMBER DANA

TAHUN ANGGARAN 2016

CATATAN

MENGETAHUI



Prof. Dr. H. ABD. A'LA, M.Ag
NIP. 19570905198031002

MENYETUJUI

PEJABAT PEMBUAT KOMITMEN
KANTOR PUSAT UIN SUNAN AMPEL
SURABAYA

Drs. H. SAMSOEL BAHARI, MM
NIP. 196201221983031002

KONSULTAN PERENCANA




DIREKTUR	Ir. H. EDI KUSDianto	
TEAM LEADER	WAHYU HIDAYAT, ST., IAL	
ARSITEK	EKO SUPRIYANTO ST.	
STRUKTUR	Ir. JARWOTO	
MEKANIKAL & ELEKTRIKAL	Ir. AHMAD KUSAERI	

NAMA GAMBAR : SKALA :

DENAH PLAT LANTAI 4 ELV.+13.95 1 : 100

KODE GBR. NOMOR GBR. JML. GBR.

STR 38 66

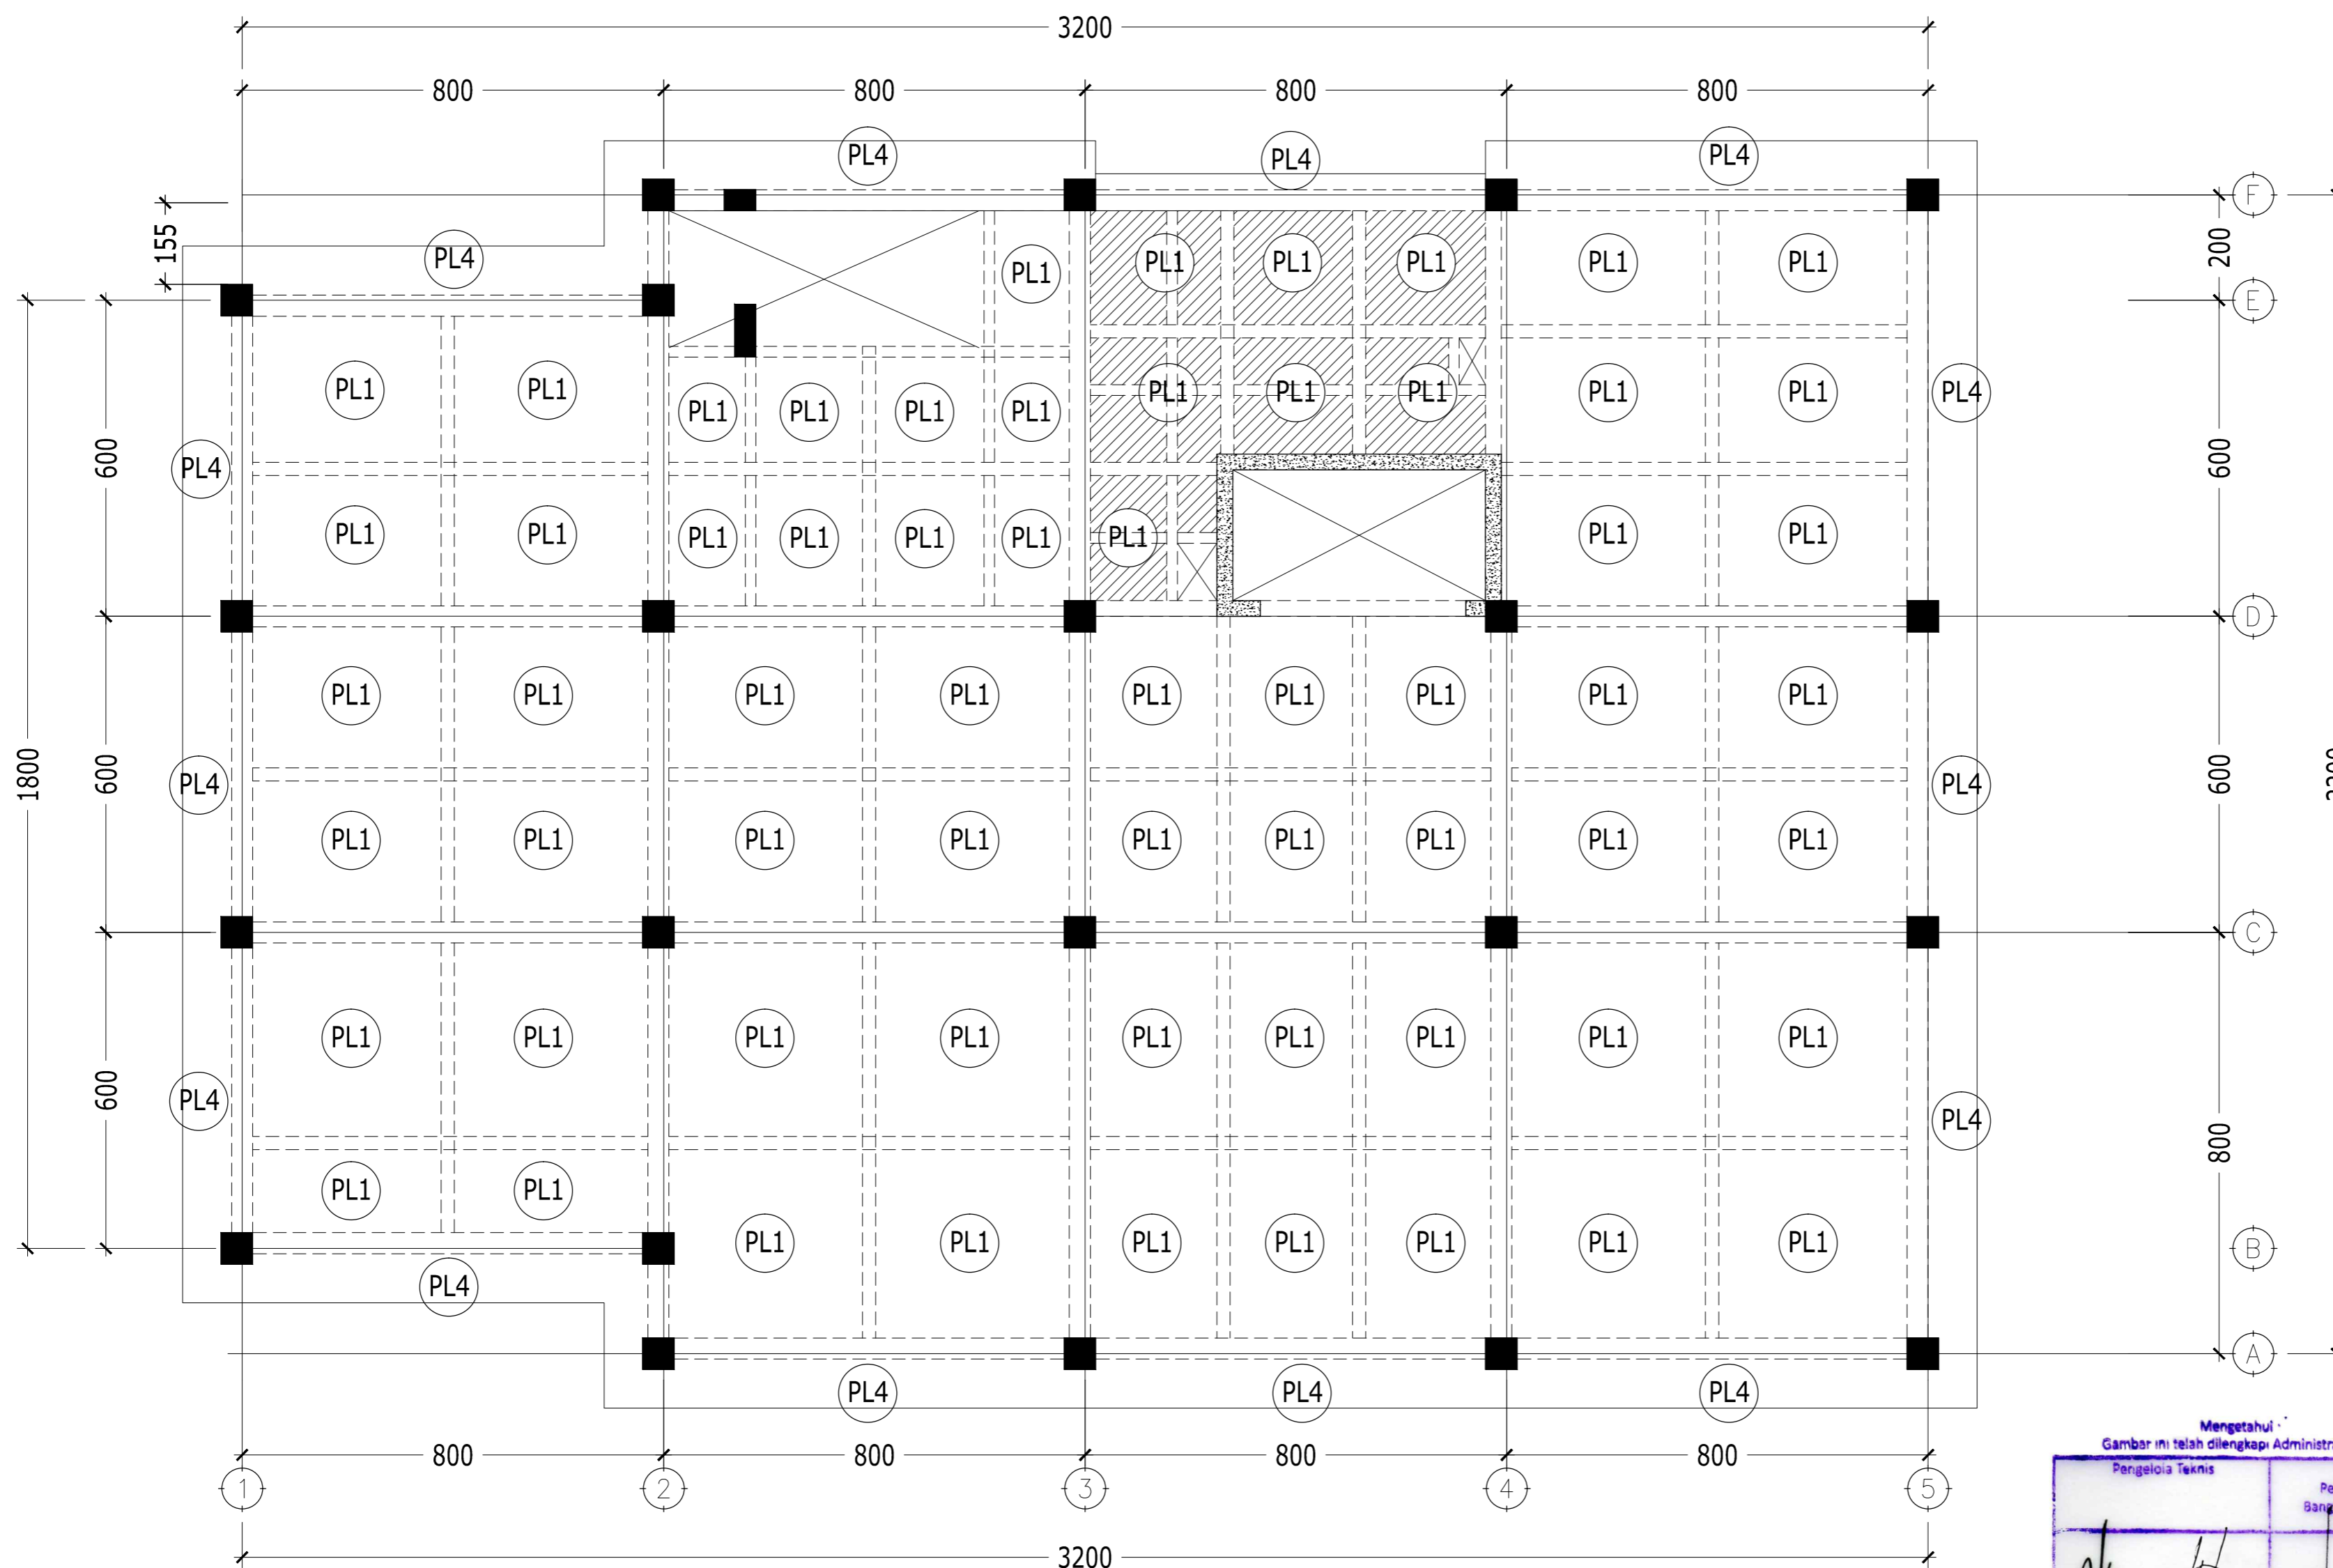

DENAH PLAT LANTAI 4 ELV.+13.95
SKALA 1 : 100

* MUTU BETON :
BALOK, PELAT, PILECAP K-300 ($f_c' = 25 \text{ MPa}$)
(KECUALI TERTULIS LAIN DI GAMBAR)

* MUTU BAJA TULANGAN :
 $f_y = 240 \text{ MPa}$ (BJTP-24) untuk notasi ϕ
 $f_y = 400 \text{ MPa}$ (BJTD-40) untuk notasi D

* MUTU BETON :
KOLOM DAN SHEAR WALL LIHAT GAMBAR

* BEBAN BERGUNA:
BEBAN MATI TAMBAHAN = 150 KG/M²
BEBAN HIDUP LANTAI PARKIR = 800 KG/M²
BEBAN HIDUP LANTAI PERPUSTAKAAN = 400 KG/M²
BEBAN HIDUP LANTAI ATAP = 100 KG/M²



: ELEVASI TURUN 5 CM

KODE PLAT	TEBAL
PL1	120 mm
PL4	170 mm



KEMENTERIAN AGAMA
UNIVERSITAS ISLAM NEGERI SUNAN AMPEL
SURABAYA

NAMA PEKERJAAN

PERENCANAAN PEMBANGUNAN GEDUNG
PERPUSTAKAAN UIN SUNAN AMPEL SURABAYA

LOKASI

JL. A. YANI 117, SURABAYA

SUMBER DANA

TAHUN ANGGARAN 2016

CATATAN

MENGETAHUI

KASIA PENGUNA ANGGARAN
REKTOR UIN SUNAN AMPEL
SURABAYA

Prof. Dr. H. ABD. A'LA, M.Ag
NIP. 19570905198031002

MENYETUJUI

PEJABAT PEMBUAT KOMITMEN
KANTOR PUSAT UIN SUNAN AMPEL
SURABAYA

Drs. H. SAMSOEL BAHARI, MM
NIP. 196201221983031002

KONSULTAN PERENCANA

PT. DIRA BINA NUSA
Konsultan Perencanaan dan Pengawasan
Jl. Gayung Kebonsari B-6 Gayungan Surabaya 60235
Telp/Fax : 031-6292044 E-mail : dirabinusa@gmail.com


DIREKTUR	Ir. H. EDI KUSDianto	
TEAM LEADER	WAHYU HIDAYAT, ST, IAL	
AR SITEK	EKO SUPRIYANTO ST.	
STRUKTUR	Ir. JARWOTO	
MEKANIKAL & ELEKTRIKAL	Ir. AHMAD KUSAERI	

NAMA GAMBAR : SKALA :

DENAH PLAT LANTAI 5 ELV.+17.95 1 : 100

KODE GBR. NOMOR GBR. JML. GBR.

STR 39 66

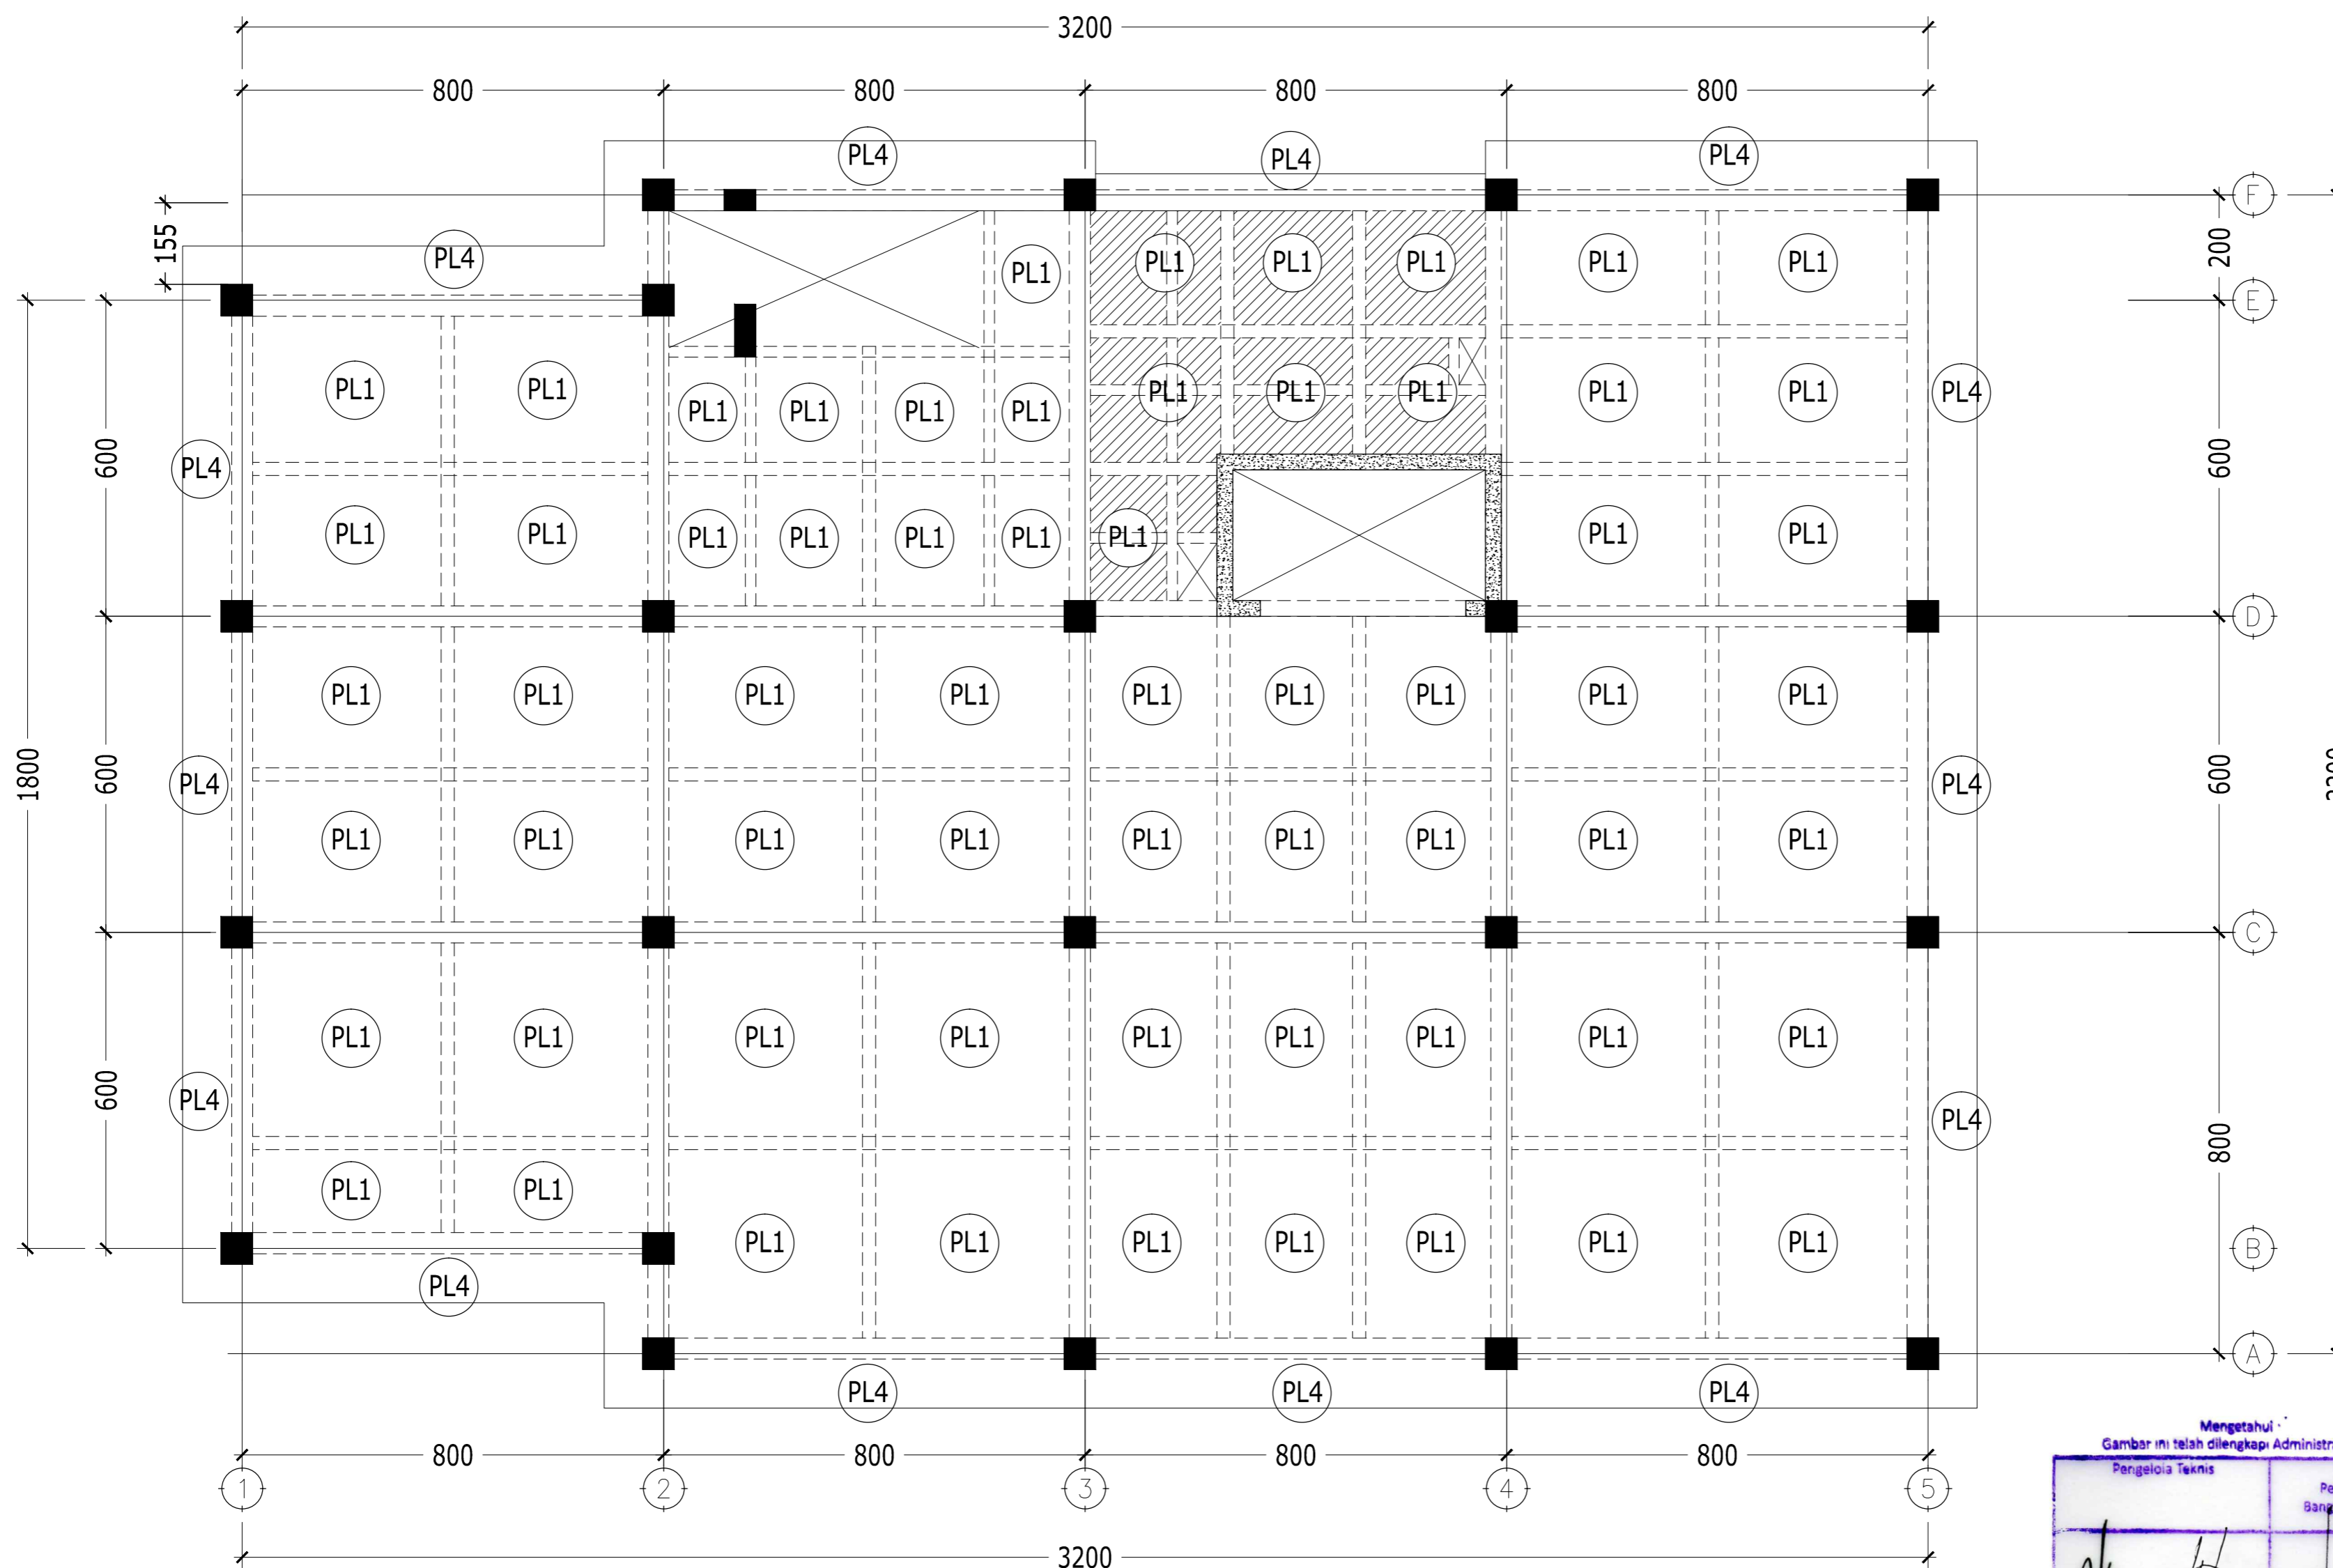

Mengetahui
Gambar ini telah dilengkapi Administrasi Teknis

Pengelola Teknis	Kasib Perencanaan Bangunan Gedung
PT. DIRA BINA NUSA Penata NIP. 1970072019870121001	
Ab. RERMA DINAS PEKERJAAN UMUM CIPTA KARYA DAN JAYA RUANG PROVINSI JAWA TIMUR Kepala Bidang Tata Bangunan	
MOH. RUDY ERMAWAN, ST, M, MT Perencana NIP. 1970072019870121001	

: ELEVASI TURUN 5 CM

KODE PLAT	TEBAL
PL1	120 mm
PL4	170 mm

DENAH PLAT LANTAI 5 ELV.+17.95
SKALA 1 : 100

* MUTU BETON :
BALOK, PELAT, PILECAP K-300 ($f_c' = 25 \text{ MPa}$)
(KECUALI TERTULIS LAIN DI GAMBAR)

* MUTU BAJA TULANGAN :
 $f_y = 240 \text{ MPa}$ (BJTP-24) untuk notasi ϕ
 $f_y = 400 \text{ MPa}$ (BJTD-40) untuk notasi D

* MUTU BETON :
KOLOM DAN SHEAR WALL LIHAT GAMBAR

* BEBAN BERGUNA:
BEBAN MATI TAMBAHAN = 150 KG/M²
BEBAN HIDUP LANTAI PARKIR = 800 KG/M²
BEBAN HIDUP LANTAI PERPUSTAKAAN = 400 KG/M²
BEBAN HIDUP LANTAI ATAP = 100 KG/M²



KEMENTERIAN AGAMA
UNIVERSITAS ISLAM NEGERI SUNAN AMPEL
SURABAYA

NAMA PEKERJAAN

PERENCANAAN PEMBANGUNAN GEDUNG
PERPUSTAKAAN UIN SUNAN AMPEL SURABAYA

LOKASI

JL. A. YANI 117, SURABAYA

SUMBER DANA

TAHUN ANGGARAN 2016

CATATAN

MENGETAHUI

KASIA PENGUNA ANGGARAN
REKTOR UIN SUNAN AMPEL
SURABAYA

Prof. Dr. H. ABD. A'LA, M.Ag
NIP. 19570905198031002

MENYETUJUI

PEJABAT PEMBUAT KOMITMEN
KANTOR PUSAT UIN SUNAN AMPEL
SURABAYA

Drs. H. SAMSOEL BAHARI, MM
NIP. 196201221983031002

KONSULTAN PERENCANA

PT. DIRA BINA NUSA
Konsultan Perencanaan dan Pengawasan
Jl. Gayung Kebonsari B-6 Gayungan Surabaya 60235
Telp/Fax : 031-6292044 E-mail : dirabinusa@gmail.com


DIREKTUR	Ir. H. EDI KUSDianto	
TEAM LEADER	WAHYU HIDAYAT, ST, IAL	
AR SITEK	EKO SUPRIYANTO ST.	
STRUKTUR	Ir. JARWOTO	
MEKANIKAL & ELEKTRIKAL	Ir. AHMAD KUSAERI	

NAMA GAMBAR : SKALA :

DENAH PLAT LANTAI 6 ELV.+21.95 1 : 100

KODE GBR. NOMOR GBR. JML. GBR.

STR 40 66

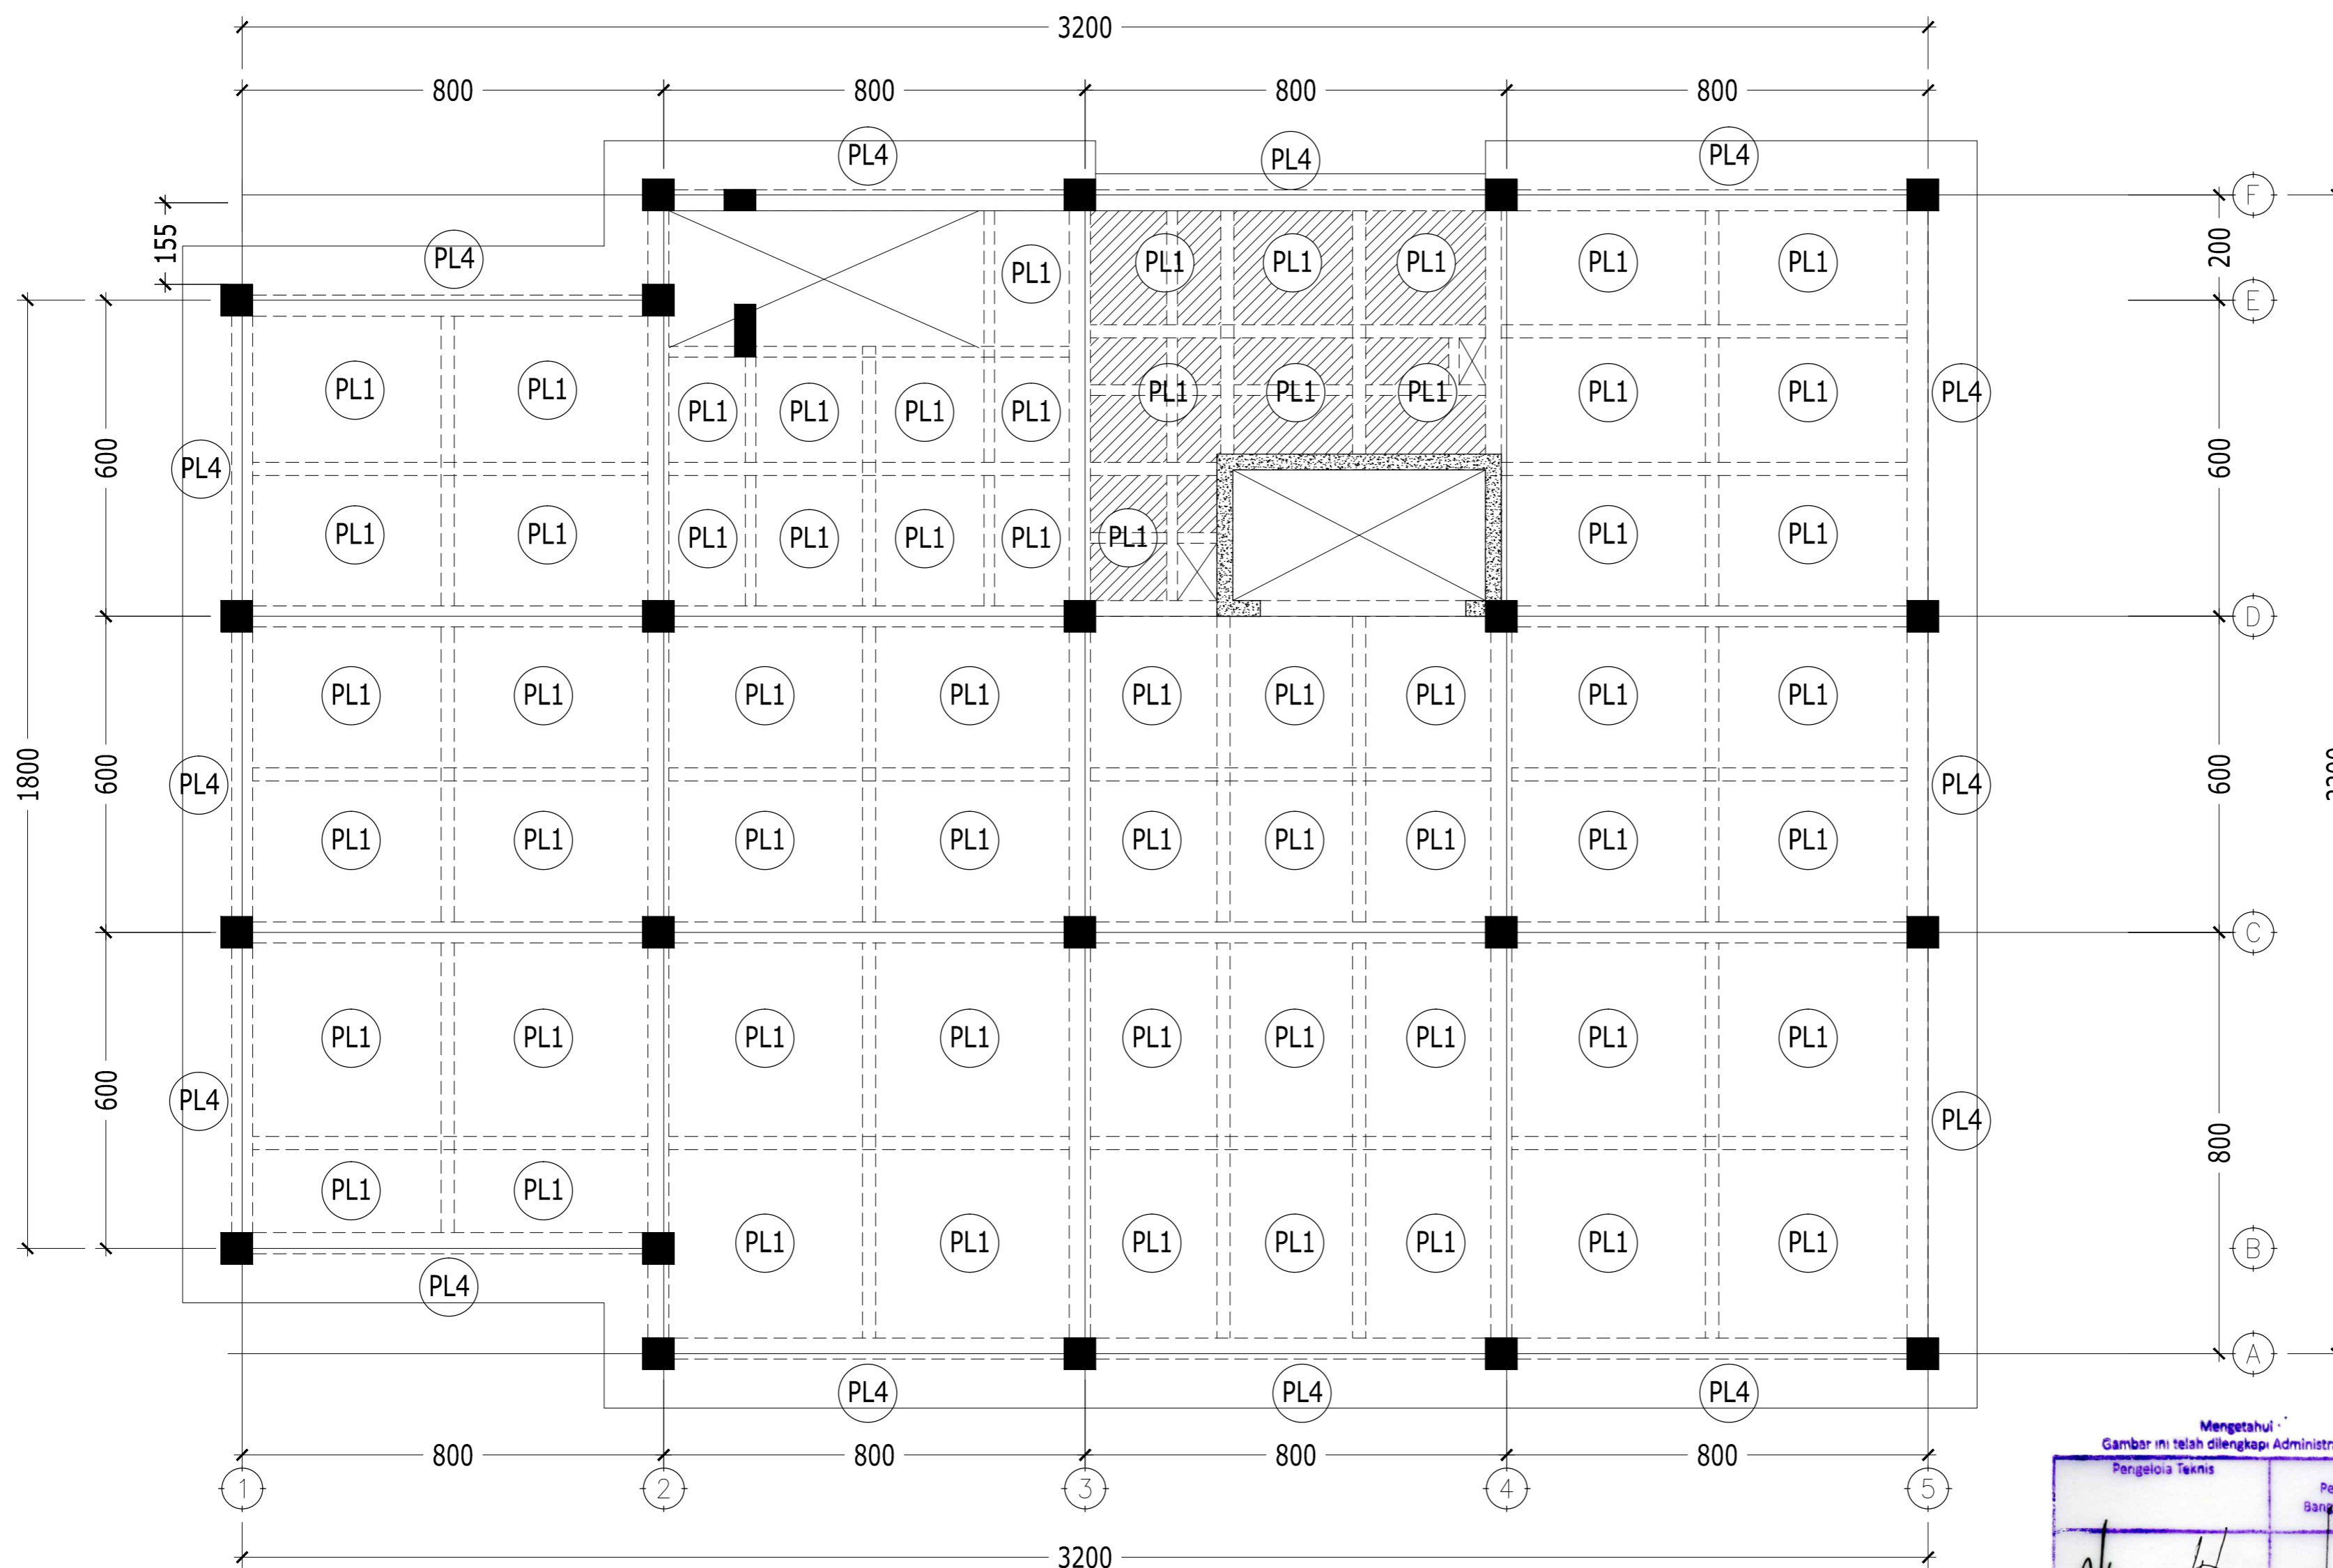

Mengetahui
Gambar ini telah dilengkapi Administrasi Teknis

Pengelola Teknis	Kasib Perencanaan Bangunan Gedung
PT. DIRA BINA NUSA Penata NIP. 1977072019870121001	
Ab. RERMA DINAS PEKERJAAN UMUM CIPTA KARYA DAN JAYA RUANG PROVINSI JAWA TIMUR Kepala Bidang Tata Bangunan	
MOH. RUDY ERMAWAN, ST, M, MT Perencana NIP. 1977072019870121001	

: ELEVASI TURUN 5 CM

KODE PLAT	TEBAL
PL1	120 mm
PL4	170 mm

DENAH PLAT LANTAI 6 ELV.+21.95
SKALA 1 : 100

* MUTU BETON :
BALOK, PELAT, PILECAP K-300 ($f_c' = 25 \text{ MPa}$)
(KECUALI TERTULIS LAIN DI GAMBAR)

* MUTU BAJA TULANGAN :
 $f_y = 240 \text{ MPa}$ (BJTP-24) untuk notasi ϕ
 $f_y = 400 \text{ MPa}$ (BJTD-40) untuk notasi D

* MUTU BETON :
KOLOM DAN SHEAR WALL LIHAT GAMBAR

* BEBAN BERGUNA:
BEBAN MATI TAMBAHAN = 150 KG/M²
BEBAN HIDUP LANTAI PARKIR = 800 KG/M²
BEBAN HIDUP LANTAI PERPUSTAKAAN = 400 KG/M²
BEBAN HIDUP LANTAI ATAP = 100 KG/M²



KEMENTERIAN AGAMA
UNIVERSITAS ISLAM NEGERI SUNAN AMPEL
SURABAYA

NAMA PEKERJAAN

PERENCANAAN PEMBANGUNAN GEDUNG
PERPUSTAKAAN UIN SUNAN AMPEL SURABAYA

LOKASI

JL. A. YANI 117, SURABAYA

SUMBER DANA

TAHUN ANGGARAN 2016

CATATAN

MENGETAHUI

KEMENTERIAN AGAMA
REKTOR UIN SUNAN AMPEL
SURABAYA

Prof. Dr. H. ABD. A'LA, M.Ag
NIP. 19570905198031002

MENYETUJUI

PEJABAT PEMBUAT KOMITMEN
KANTOR PUSAT UIN SUNAN AMPEL
SURABAYA

Drs. H. SAMSOEL BAHARI, MM
NIP. 196201221983031002

KONSULTAN PERENCANA

PT. DIRA BINA NUSA
Konsultan Perencanaan dan Pengawasan
Jl. Gayung Kebonsari B-6 Gayungan Surabaya 60235
Telp/Fax : 031-6292044 E-mail : dirabinusa@gmail.com


DIREKTUR	Ir. H. EDI KUSDianto	
TEAM LEADER	WAHYU HIDAYAT, ST, IAI	
AR SITEK	EKO SUPRIYANTO ST.	
STRUKTUR	Ir. JARWOTO	
MEKANIKAL & ELEKTRIKAL	Ir. AHMAD KUSAERI	

NAMA GAMBAR : SKALA :

DENAH PLAT LANTAI 7 ELV.+25.95 1 : 100

KODE GBR. NOMOR GBR. JML. GBR.

STR 41 66

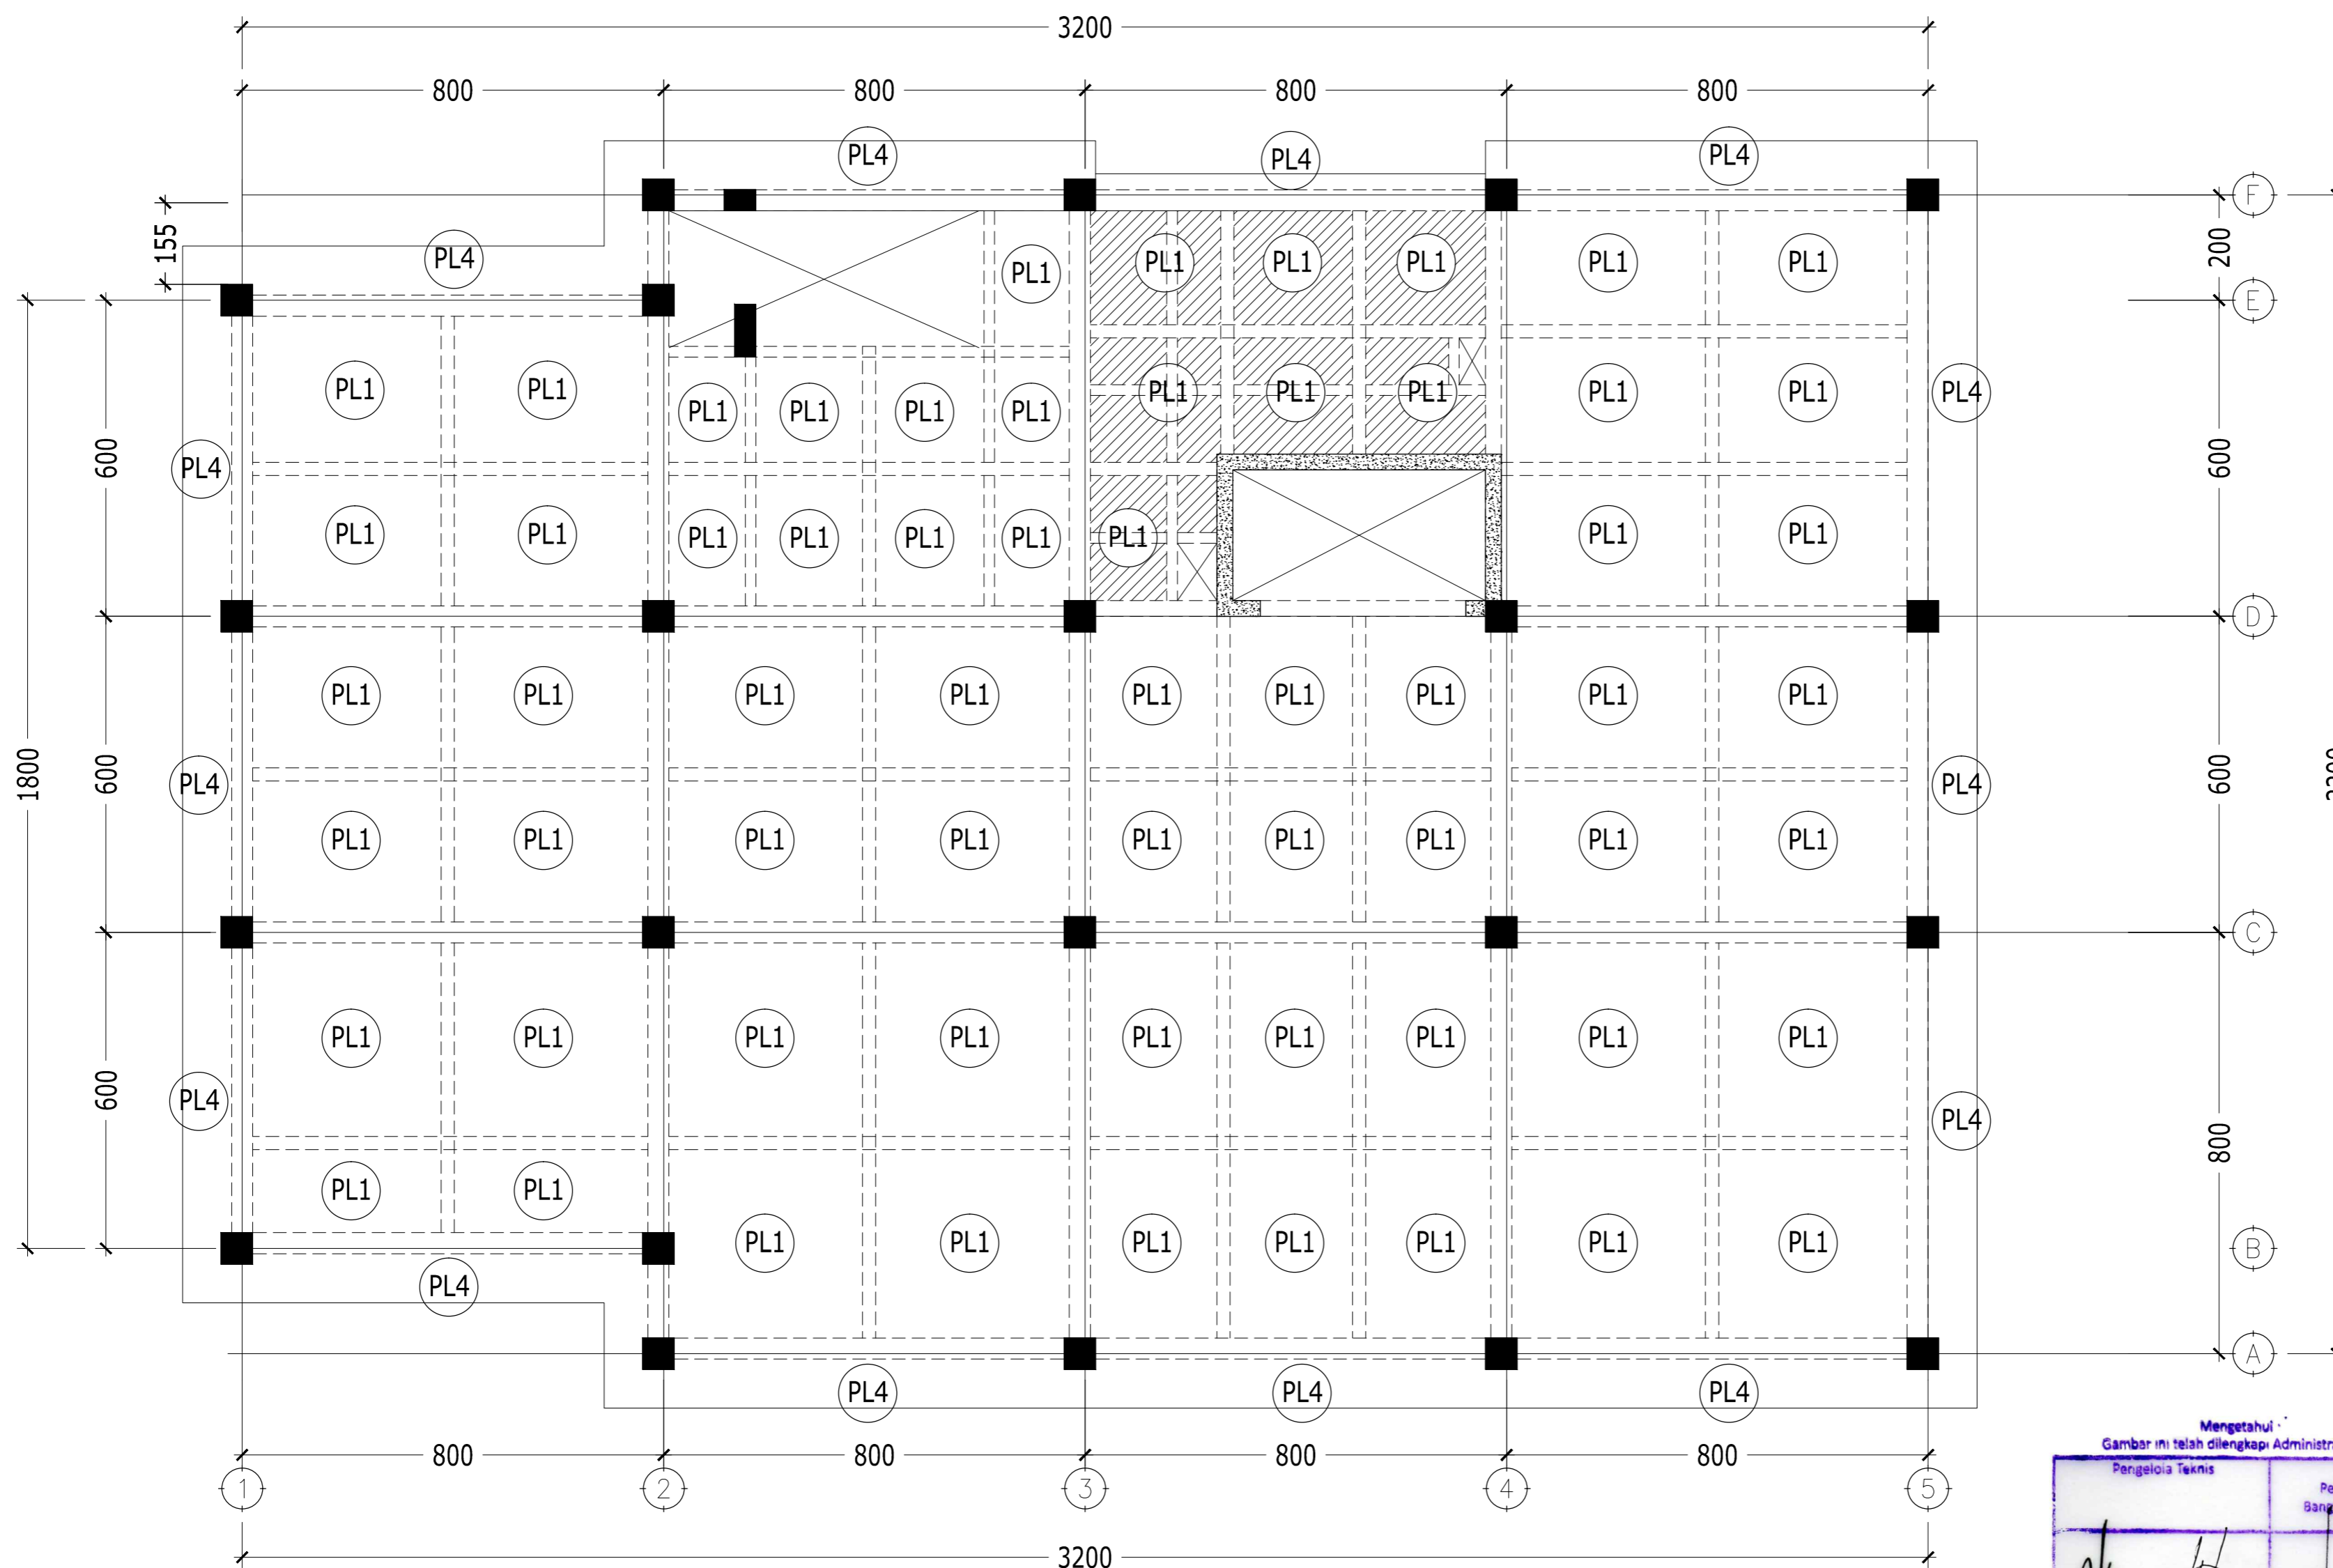

DENAH PLAT LANTAI 7 ELV.+25.95
SKALA 1 : 100

* MUTU BETON :
BALOK, PELAT, PILECAP K-300 ($f_c' = 25 \text{ MPa}$)
(KECUALI TERTULIS LAIN DI GAMBAR)

* MUTU BAJA TULANGAN :
 $f_y = 240 \text{ MPa}$ (BJTP-24) untuk notasi ϕ
 $f_y = 400 \text{ MPa}$ (BJTD-40) untuk notasi D

* MUTU BETON :
KOLOM DAN SHEAR WALL LIHAT GAMBAR

* BEBAN BERGUNA:
BEBAN MATI TAMBAHAN = 150 KG/M²
BEBAN HIDUP LANTAI PARKIR = 800 KG/M²
BEBAN HIDUP LANTAI PERPUSTAKAAN = 400 KG/M²
BEBAN HIDUP LANTAI ATAP = 100 KG/M²

Mengetahui
Gambar ini telah dilengkapi Administrasi Teknis
Pengelola Teknis
Kasie Perencanaan
Bangunan Gedung

M. RUDY ERMAWAN, ST, M.Eng
Penata
NIP. 1977072019870121001

: ELEVASI TURUN 5 CM

KODE PLAT	TEBAL
PL1	120 mm
PL4	170 mm



KEMENTERIAN AGAMA
UNIVERSITAS ISLAM NEGERI SUNAN AMPEL
SURABAYA

NAMA PEKERJAAN

PERENCANAAN PEMBANGUNAN GEDUNG
PERPUSTAKAAN UIN SUNAN AMPEL SURABAYA

LOKASI

JL. A. YANI 117, SURABAYA

SUMBER DANA

TAHUN ANGGARAN 2016

CATATAN

MENGETAHUI

KASIA PENGUNA ANGGARAN
REKTOR UIN SUNAN AMPEL
SURABAYA

Prof. Dr. H. ABD. A'LA, M.Ag
NIP. 19570905198031002

MENYETUJUI

PEJABAT PEMBUAT KOMITMEN
KANTOR PUSAT UIN SUNAN AMPEL
SURABAYA

Drs. H. SAMSOEL BAHARI, MM
NIP. 196201221983031002

KONSULTAN PERENCANA

PT. DIRA BINA NUSA
Konsultan Perencanaan dan Pengawasan
Jl. Gayung Kebonsari B-6 Gayungan Surabaya 60235
Telp/Fax : 031-6292044 E-mail : dirabinausa@gmail.com



DIREKTUR	Ir. H. EDI KUSDianto	
TEAM LEADER	WAHYU HIDAYAT, ST, IAI	
ARSITEK	EKO SUPRIYANTO ST.	
STRUKTUR	Ir. JARWOTO	
MEKANIKAL & ELEKTRIKAL	Ir. AHMAD KUSAERI	

NAMA GAMBAR : SKALA :

DENAH PLAT
LANTAI 8 ELV.+29.95 1 : 100

KODE GBR. NOMOR GBR. JML. GBR.

STR 42 66

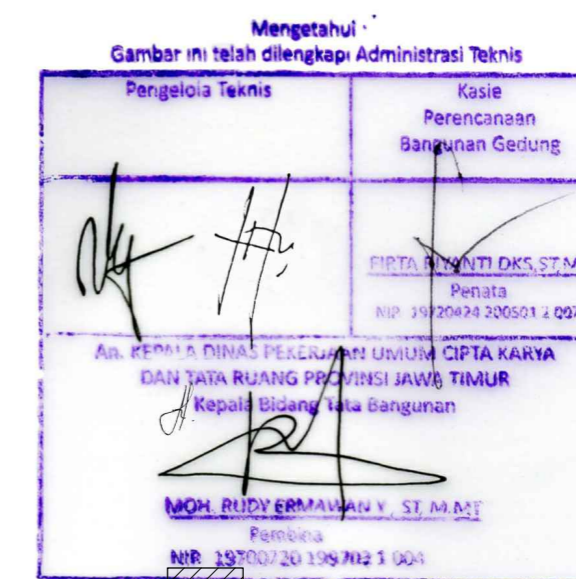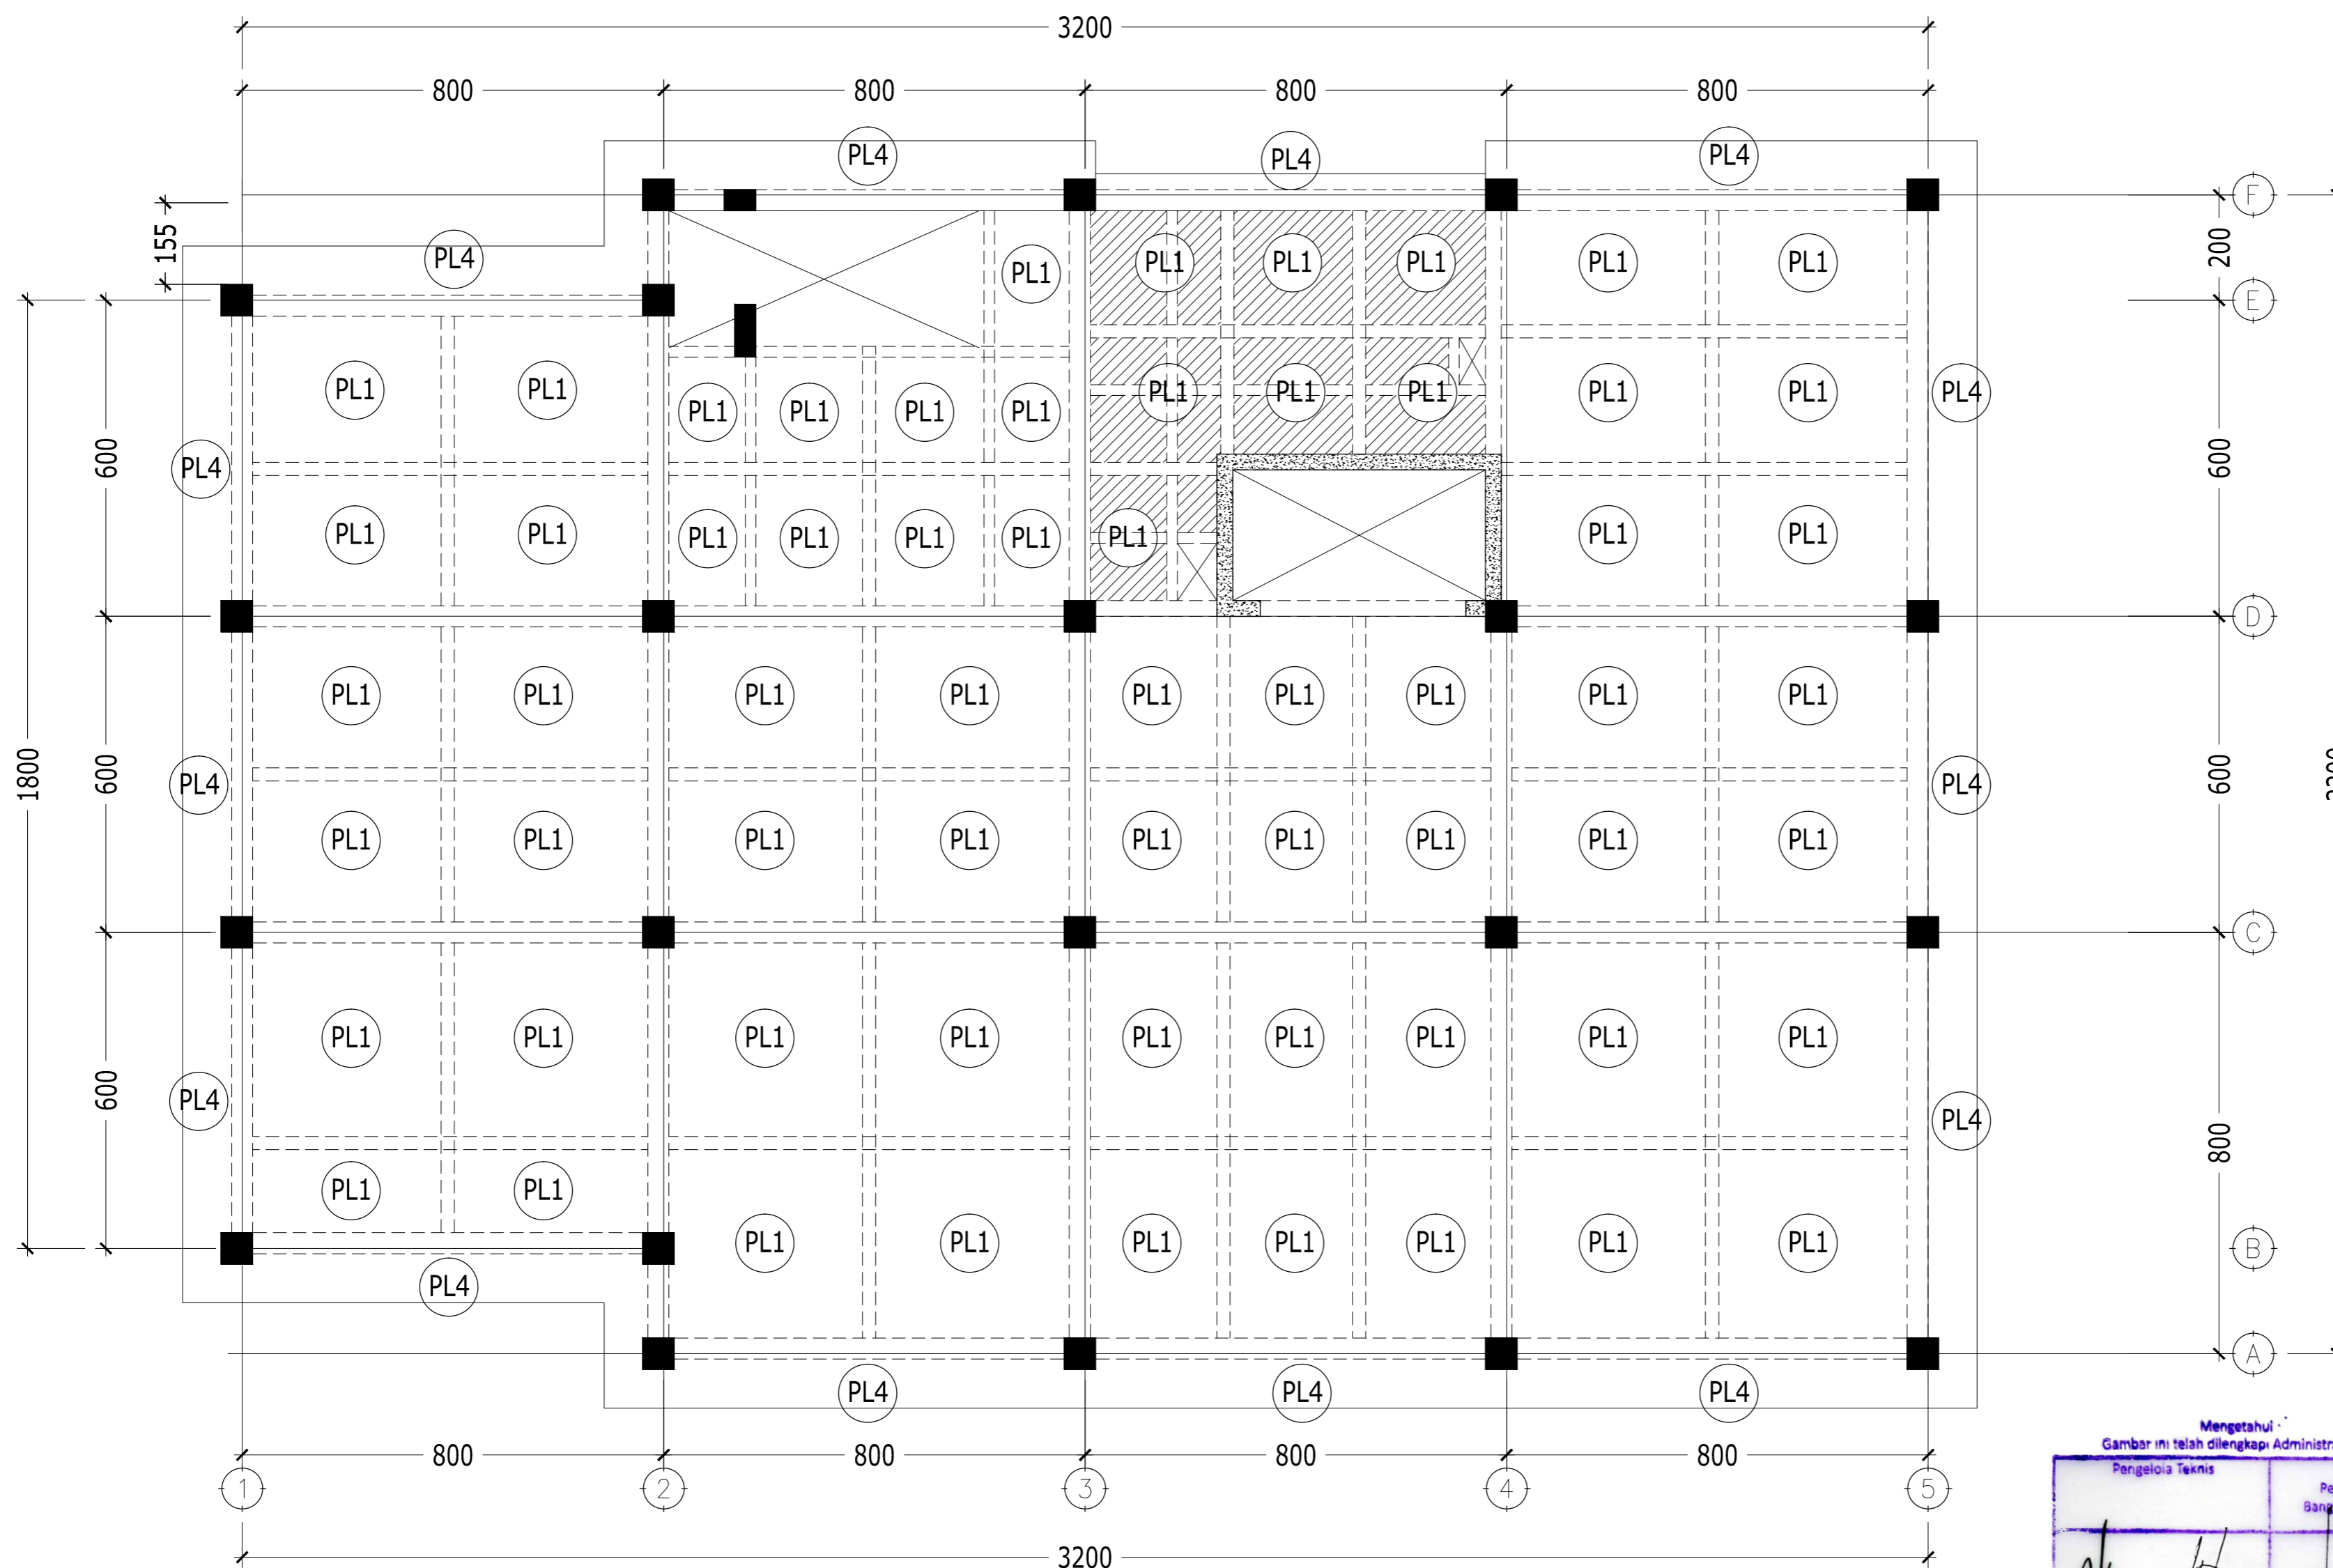

KODE PLAT	TEBAL
PL1	120 mm
PL4	170 mm

DENAH PLAT LANTAI 8 ELV.+29.95
SKALA 1 : 100

* MUTU BETON :
BALOK, PELAT, PILECAP K-300 ($f_c' = 25 \text{ MPa}$)
(KECUALI TERTULIS LAIN DI GAMBAR)

* MUTU BAJA TULANGAN :
 $f_y = 240 \text{ MPa}$ (BJTP-24) untuk notasi ϕ
 $f_y = 400 \text{ MPa}$ (BJTD-40) untuk notasi D

* MUTU BETON :
KOLOM DAN SHEAR WALL LIHAT GAMBAR

* BEBAN BERGUNA:
BEBAN MATI TAMBAHAN = 150 KG/M²
BEBAN HIDUP LANTAI PARKIR = 800 KG/M²
BEBAN HIDUP LANTAI PERPUSTAKAAN = 400 KG/M²
BEBAN HIDUP LANTAI ATAP = 100 KG/M²



KEMENTERIAN AGAMA
UNIVERSITAS ISLAM NEGERI SUNAN AMPEL
SURABAYA

NAMA PEKERJAAN

PERENCANAAN PEMBANGUNAN GEDUNG
PERPUSTAKAAN UIN SUNAN AMPEL SURABAYA

LOKASI

JL. A. YANI 117, SURABAYA

SUMBER DANA

TAHUN ANGGARAN 2016

CATATAN

MENGETAHUI

KEMENTERIAN AGAMA
REKTOR UIN SUNAN AMPEL
SURABAYA

Prof. Dr. H. ABD. A'LA, M.Ag
NIP. 19570905198031002

MENYETUJUI

PEJABAT PEMBUAT KOMITMEN
KANTOR PUSAT UIN SUNAN AMPEL
SURABAYA

Drs. H. SAMSOEL BAHARI, MM
NIP. 196201221983031002

KONSULTAN PERENCANA

PT. DIRA BINA NUSA
Konsultan Perencanaan dan Pengawasan
Jl. Gayung Kebonsari B-6 Gayungan Surabaya 60235
Telp/Fax : 031-6292044 E-mail : dirabinusa@gmail.com


DIREKTUR	Ir. H. EDI KUSDianto	
TEAM LEADER	WAHYU HIDAYAT, ST, IAL	
ARSITEK	EKO SUPRIYANTO ST.	
STRUKTUR	Ir. JARWOTO	
MEKANIKAL & ELEKTRIKAL	Ir. AHMAD KUSAERI	

NAMA GAMBAR : SKALA :

DENAH PLAT LANTAI 9 ELV.+33.95 1 : 100

KODE GBR. NOMOR GBR. JML. GBR.

STR 43 66

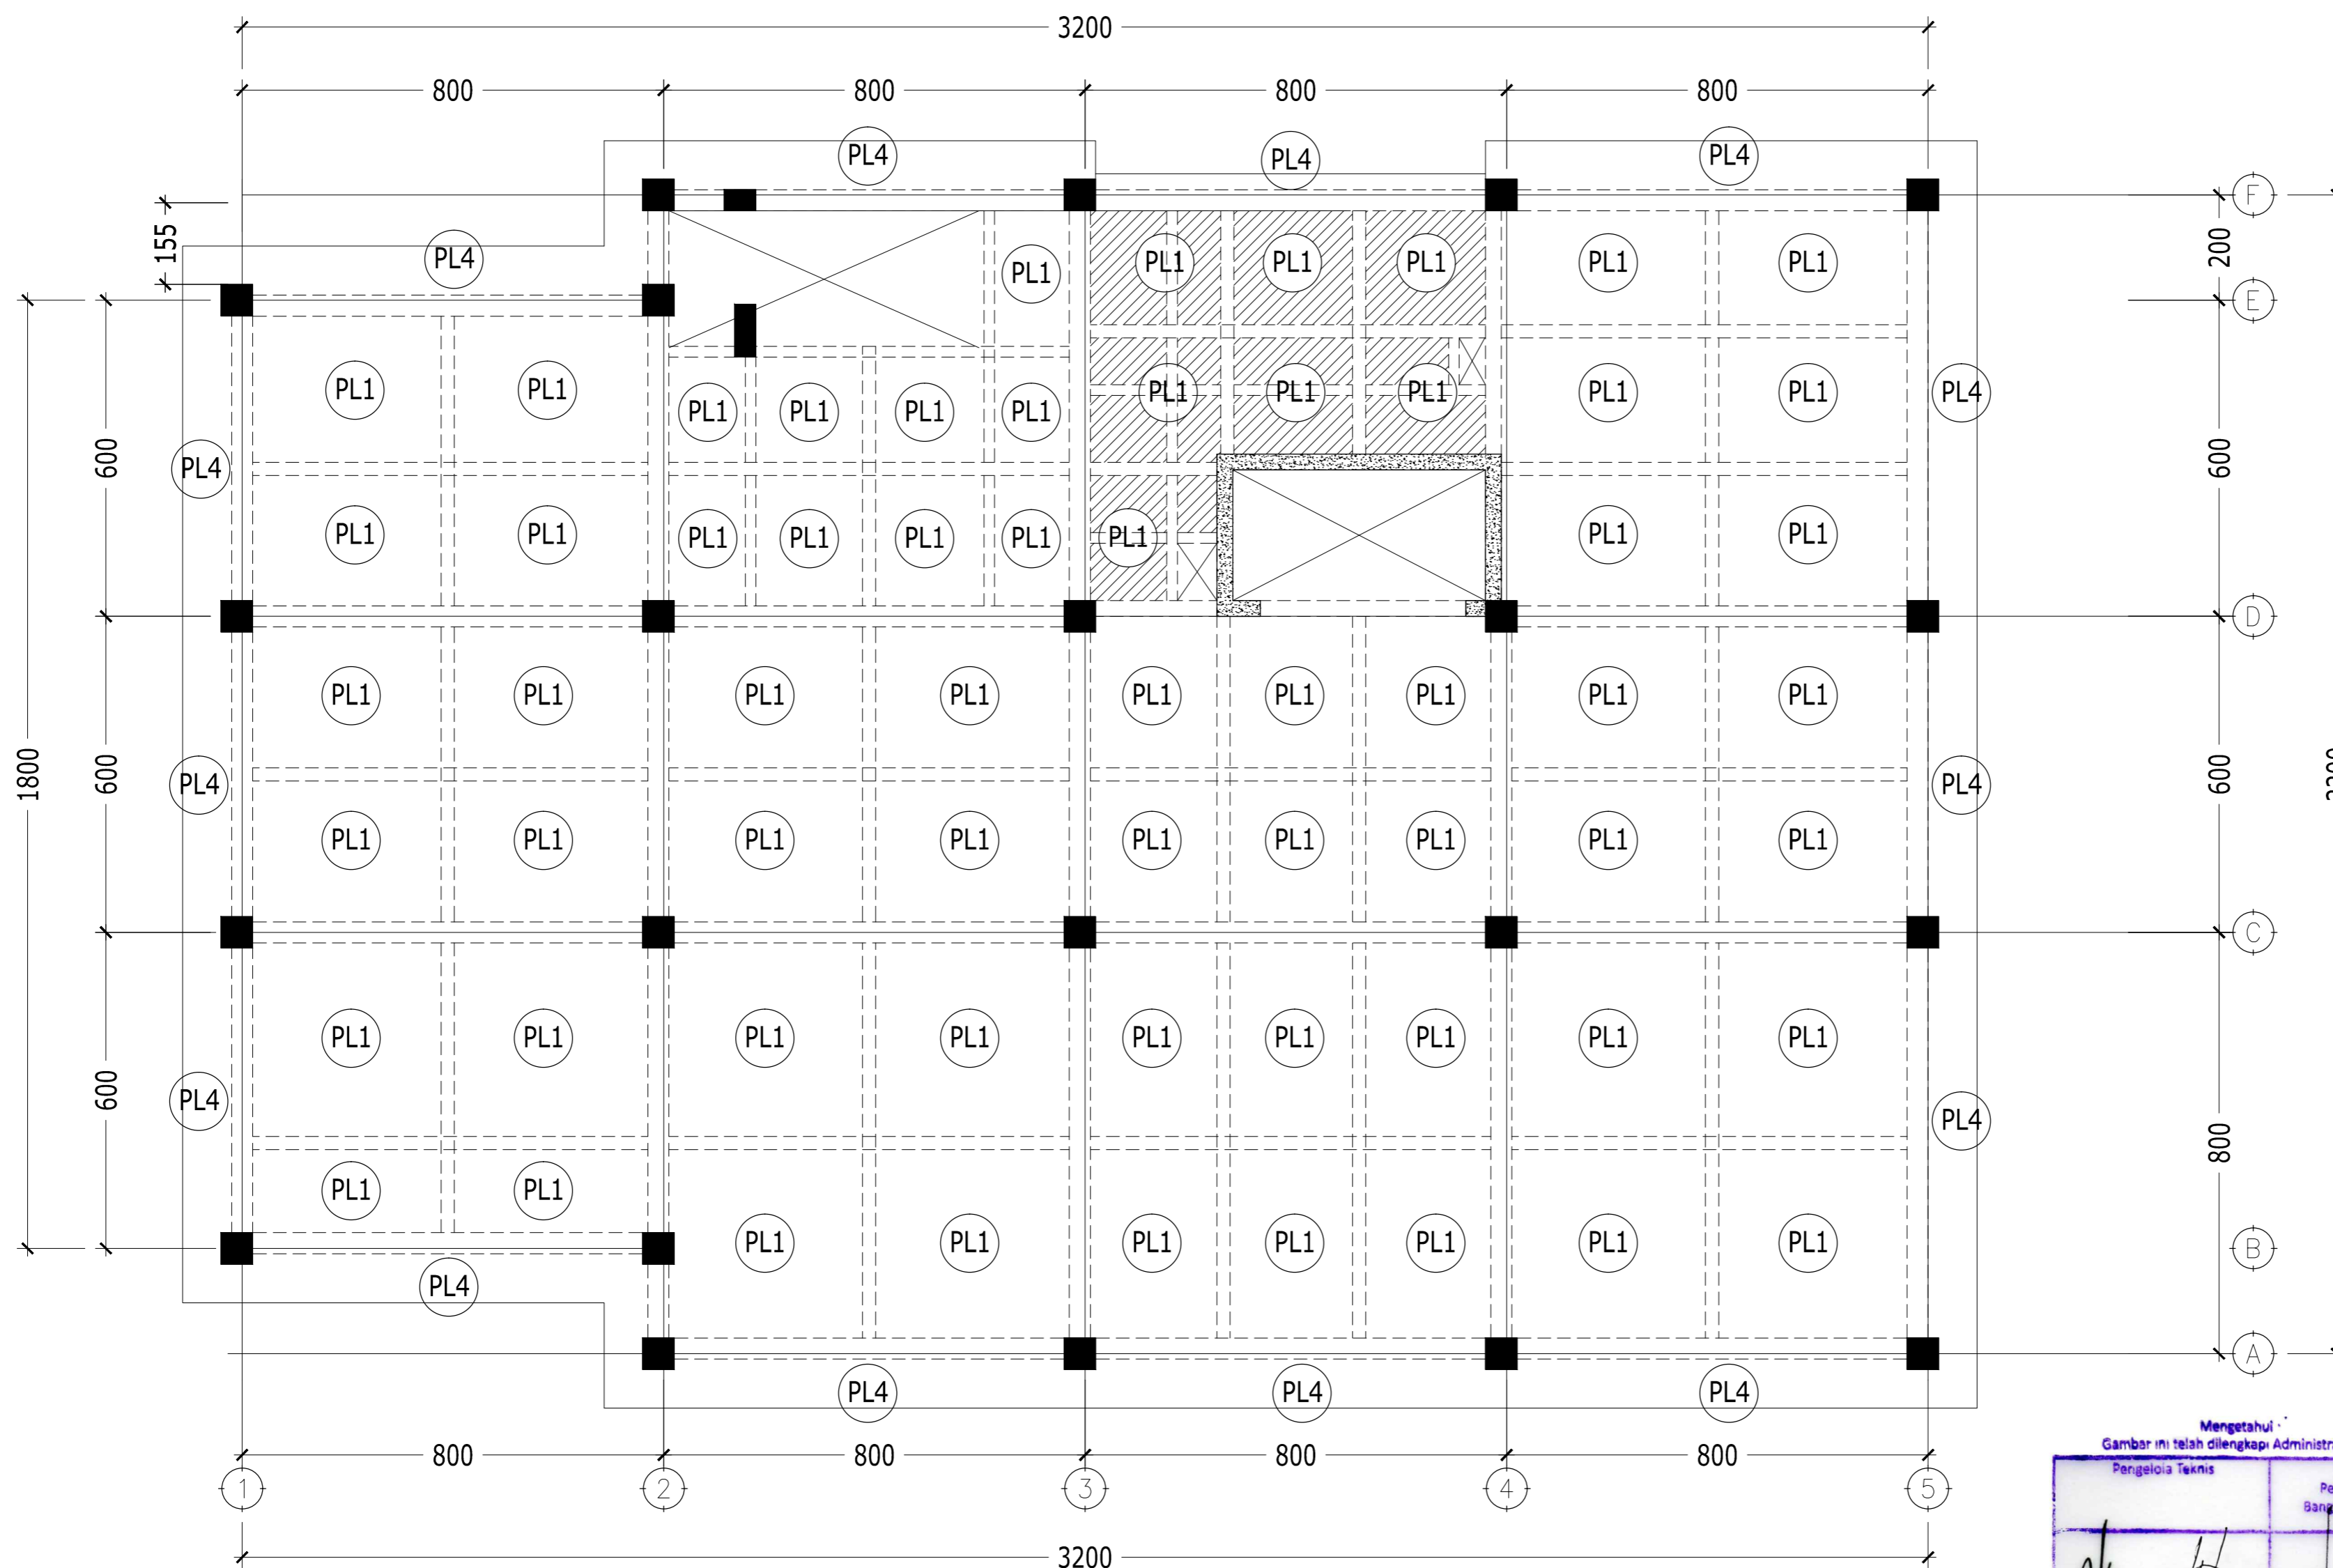

DENAH PLAT LANTAI 9 ELV.+33.95

SKALA 1 : 100

* MUTU BETON :
BALOK, PELAT, PILECAP K-300 ($f_c' = 25 \text{ MPa}$)
(KECUALI TERTULIS LAIN DI GAMBAR)

* MUTU BAJA TULANGAN :
 $f_y = 240 \text{ MPa}$ (BJTP-24) untuk notasi ϕ
 $f_y = 400 \text{ MPa}$ (BJTD-40) untuk notasi D

* MUTU BETON :
KOLAM DAN SHEAR WALL LIHAT GAMBAR

* BEBAN BERGUNA:
BEBAN MATI TAMBAHAN = 150 KG/M²
BEBAN HIDUP LANTAI PARKIR = 800 KG/M²
BEBAN HIDUP LANTAI PERPUSTAKAAN = 400 KG/M²
BEBAN HIDUP LANTAI ATAP = 100 KG/M²

Mengetahui
Gambar ini telah dilengkapi Administrasi Teknis
Pengelola Teknis
Kasie Perencanaan
Bangunan Gedung

M. RUDY ERMAWAN, ST, M.Eng
Penata
NIP. 1977072019870121001
Ab. PERMA DINAS PEKERJAAN UMUM CIPTA KARYA
DAN JAYA RUANG PROVINSI JAWA TIMUR
Kepala Bidang Tata Bangunan

: ELEVASI TURUN 5 CM

KODE PLAT	TEBAL
PL1	120 mm
PL4	170 mm



KEMENTERIAN AGAMA
UNIVERSITAS ISLAM NEGERI SUNAN AMPEL
SURABAYA

NAMA PEKERJAAN

PERENCANAAN PEMBANGUNAN GEDUNG
PERPUSTAKAAN UIN SUNAN AMPEL SURABAYA

LOKASI

JL. A. YANI 117, SURABAYA

SUMBER DANA

TAHUN ANGGARAN 2016

CATATAN

MENGETAHUI



Prof. Dr. H. ABD. A'LA, M.Ag
NIP. 195709051988031002

MENYETUJUI

PEJABAT PEMBUAT KOMITMEN
KANTOR PUSAT UIN SUNAN AMPEL
SURABAYA

Drs. H. SAMSOEL BAHARI, MM
NIP. 196201221983031002

KONSULTAN PERENCANA




DIREKTUR	Ir. H. EDI KUSDianto	
TEAM LEADER	WAHYU HIDAYAT, ST., IAL	
AR SITEK	EKO SUPRIYANTO ST.	
STRUKTUR	Ir. JARWOTO	
MEKANIKAL & ELEKTRIKAL	Ir. AHMAD KUSAERI	

NAMA GAMBAR : SKALA :

DENAH PLAT LANTAI
LANTAI ATAP ELV.+37.95 1 : 100

KODE GBR. NOMOR GBR. JML. GBR.

STR 44 66

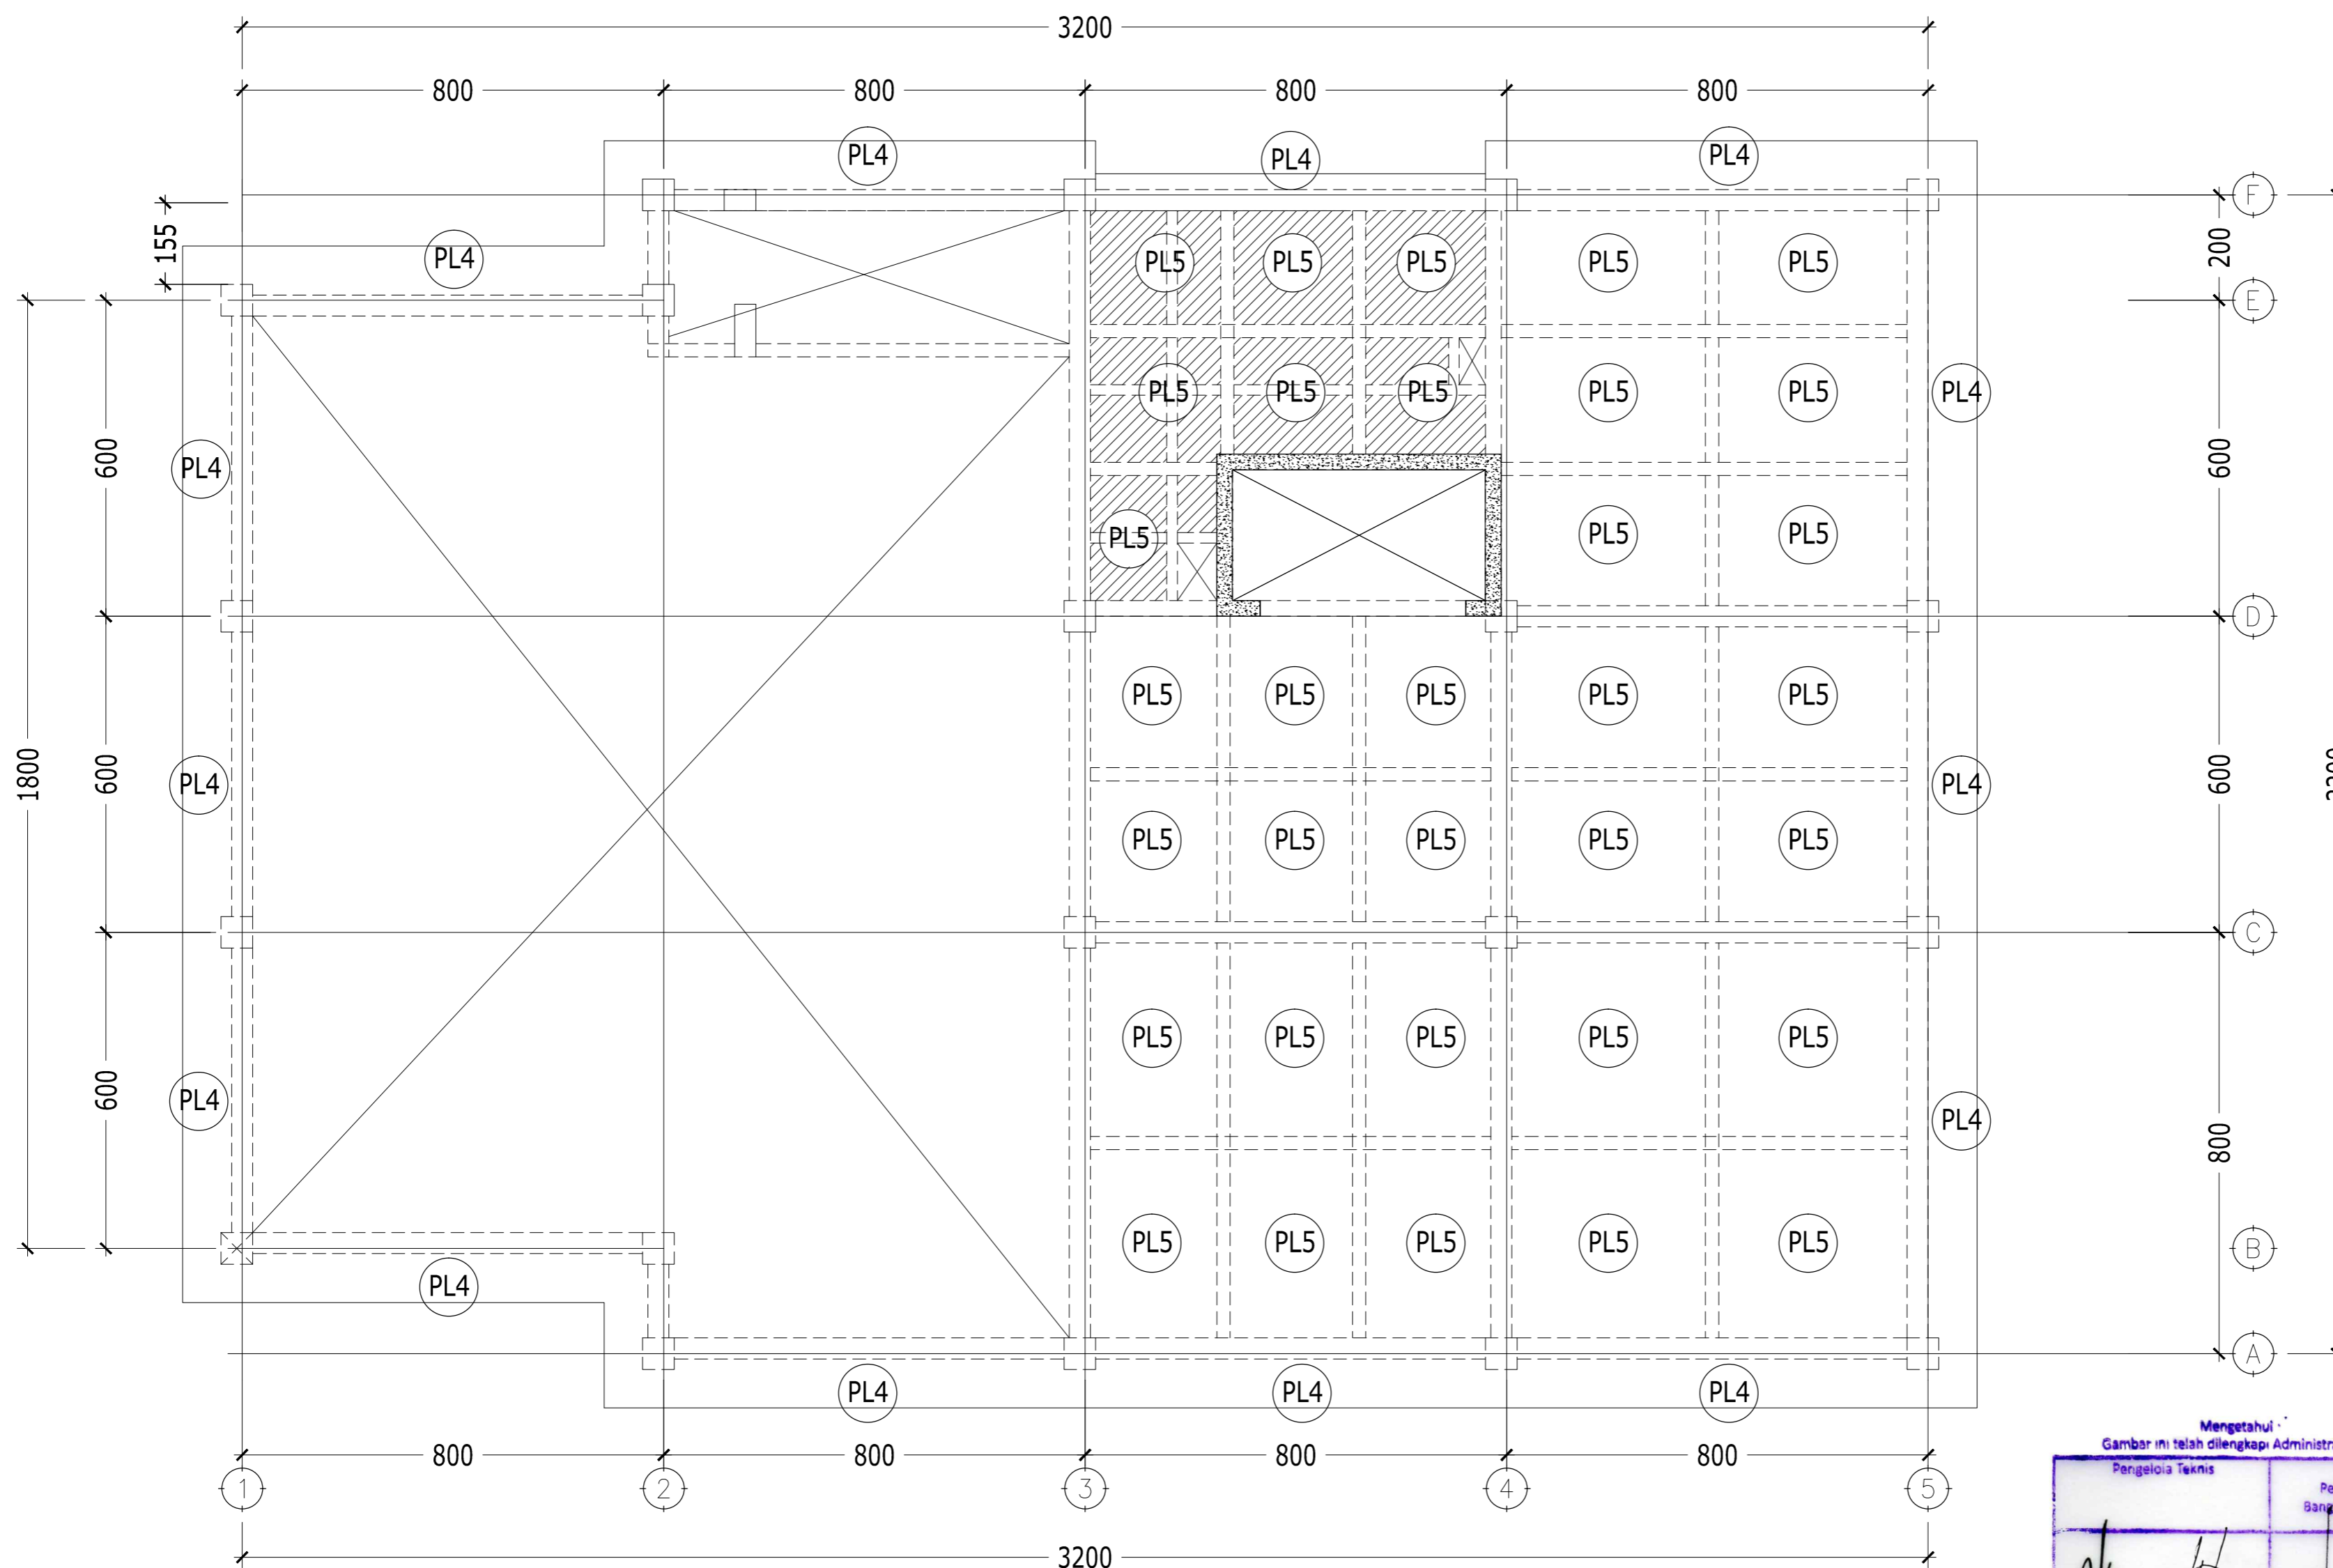

DENAH PLAT LANTAI ATAP ELV.+37.95

SKALA 1 : 100

* MUTU BETON :
BALOK, PELAT, PILECAP K-300 ($f_c' = 25 \text{ MPa}$)
(KECUALI TERTULIS LAIN DI GAMBAR)

* MUTU BAJA TULANGAN :
 $f_y = 240 \text{ MPa}$ (BJTP-24) untuk notasi ϕ
 $f_y = 400 \text{ MPa}$ (BJTD-40) untuk notasi D

* MUTU BETON :
KOLAM DAN SHEAR WALL LIHAT GAMBAR

* BEBAN BERGUNA:
BEBAN MATI TAMBAHAN = 150 KG/M²
BEBAN HIDUP LANTAI PARKIR = 800 KG/M²
BEBAN HIDUP LANTAI PERPUSTAKAAN = 400 KG/M²
BEBAN HIDUP LANTAI ATAP = 100 KG/M²



KODE PLAT	TEBAL
PL1	120 mm
PL4	170 mm
PL5	120 mm



KEMENTERIAN AGAMA
UNIVERSITAS ISLAM NEGERI SUNAN AMPEL
SURABAYA

NAMA PEKERJAAN

PERENCANAAN PEMBANGUNAN GEDUNG
PERPUSTAKAAN UIN SUNAN AMPEL SURABAYA

LOKASI

JL. A. YANI 117, SURABAYA

SUMBER DANA

TAHUN ANGGARAN 2016

CATATAN

MENGETAHUI

KUASA PENGGUNA ANGGARAN
REKTOR UIN SUNAN AMPEL
SURABAYA

Prof. Dr. H. ABD. A'LA, M.Ag
NIP. 195709051988031002

MENYETUJUI

PEJABAT PEMBUAT KOMITMEN
KANTOR PUSAT UIN SUNAN AMPEL
SURABAYA

Drs. H. SAMSOEL BAHARI, MM
NIP. 196201221983031002

KONSULTAN PERENCANA

PT. DIRA BINA NUSA
Konsultan Perencanaan dan Pengawasan
Jl. Gayung Kebonsari B-6 Gayungan Surabaya 60235
Telp/Fax : 031-6292044 E-mail : dirabinusa@gmail.com


DIREKTUR	Ir. H. EDI KUSDianto	
TEAM LEADER	WAHYU HIDAYAT, ST., IAL	
A R SITEK	EKO SUPRIYANTO ST.	
STRUKTUR	Ir. JARWOTO	
MEKANIKAL & ELEKTRIKAL	Ir. AHMAD KUSAERI	

NAMA GAMBAR : SKALA :

DENAH PLAT
TOP ATAP ELV.+40.95 1 : 100

KODE GBR. NOMOR GBR. JML. GBR.

STR 45 66

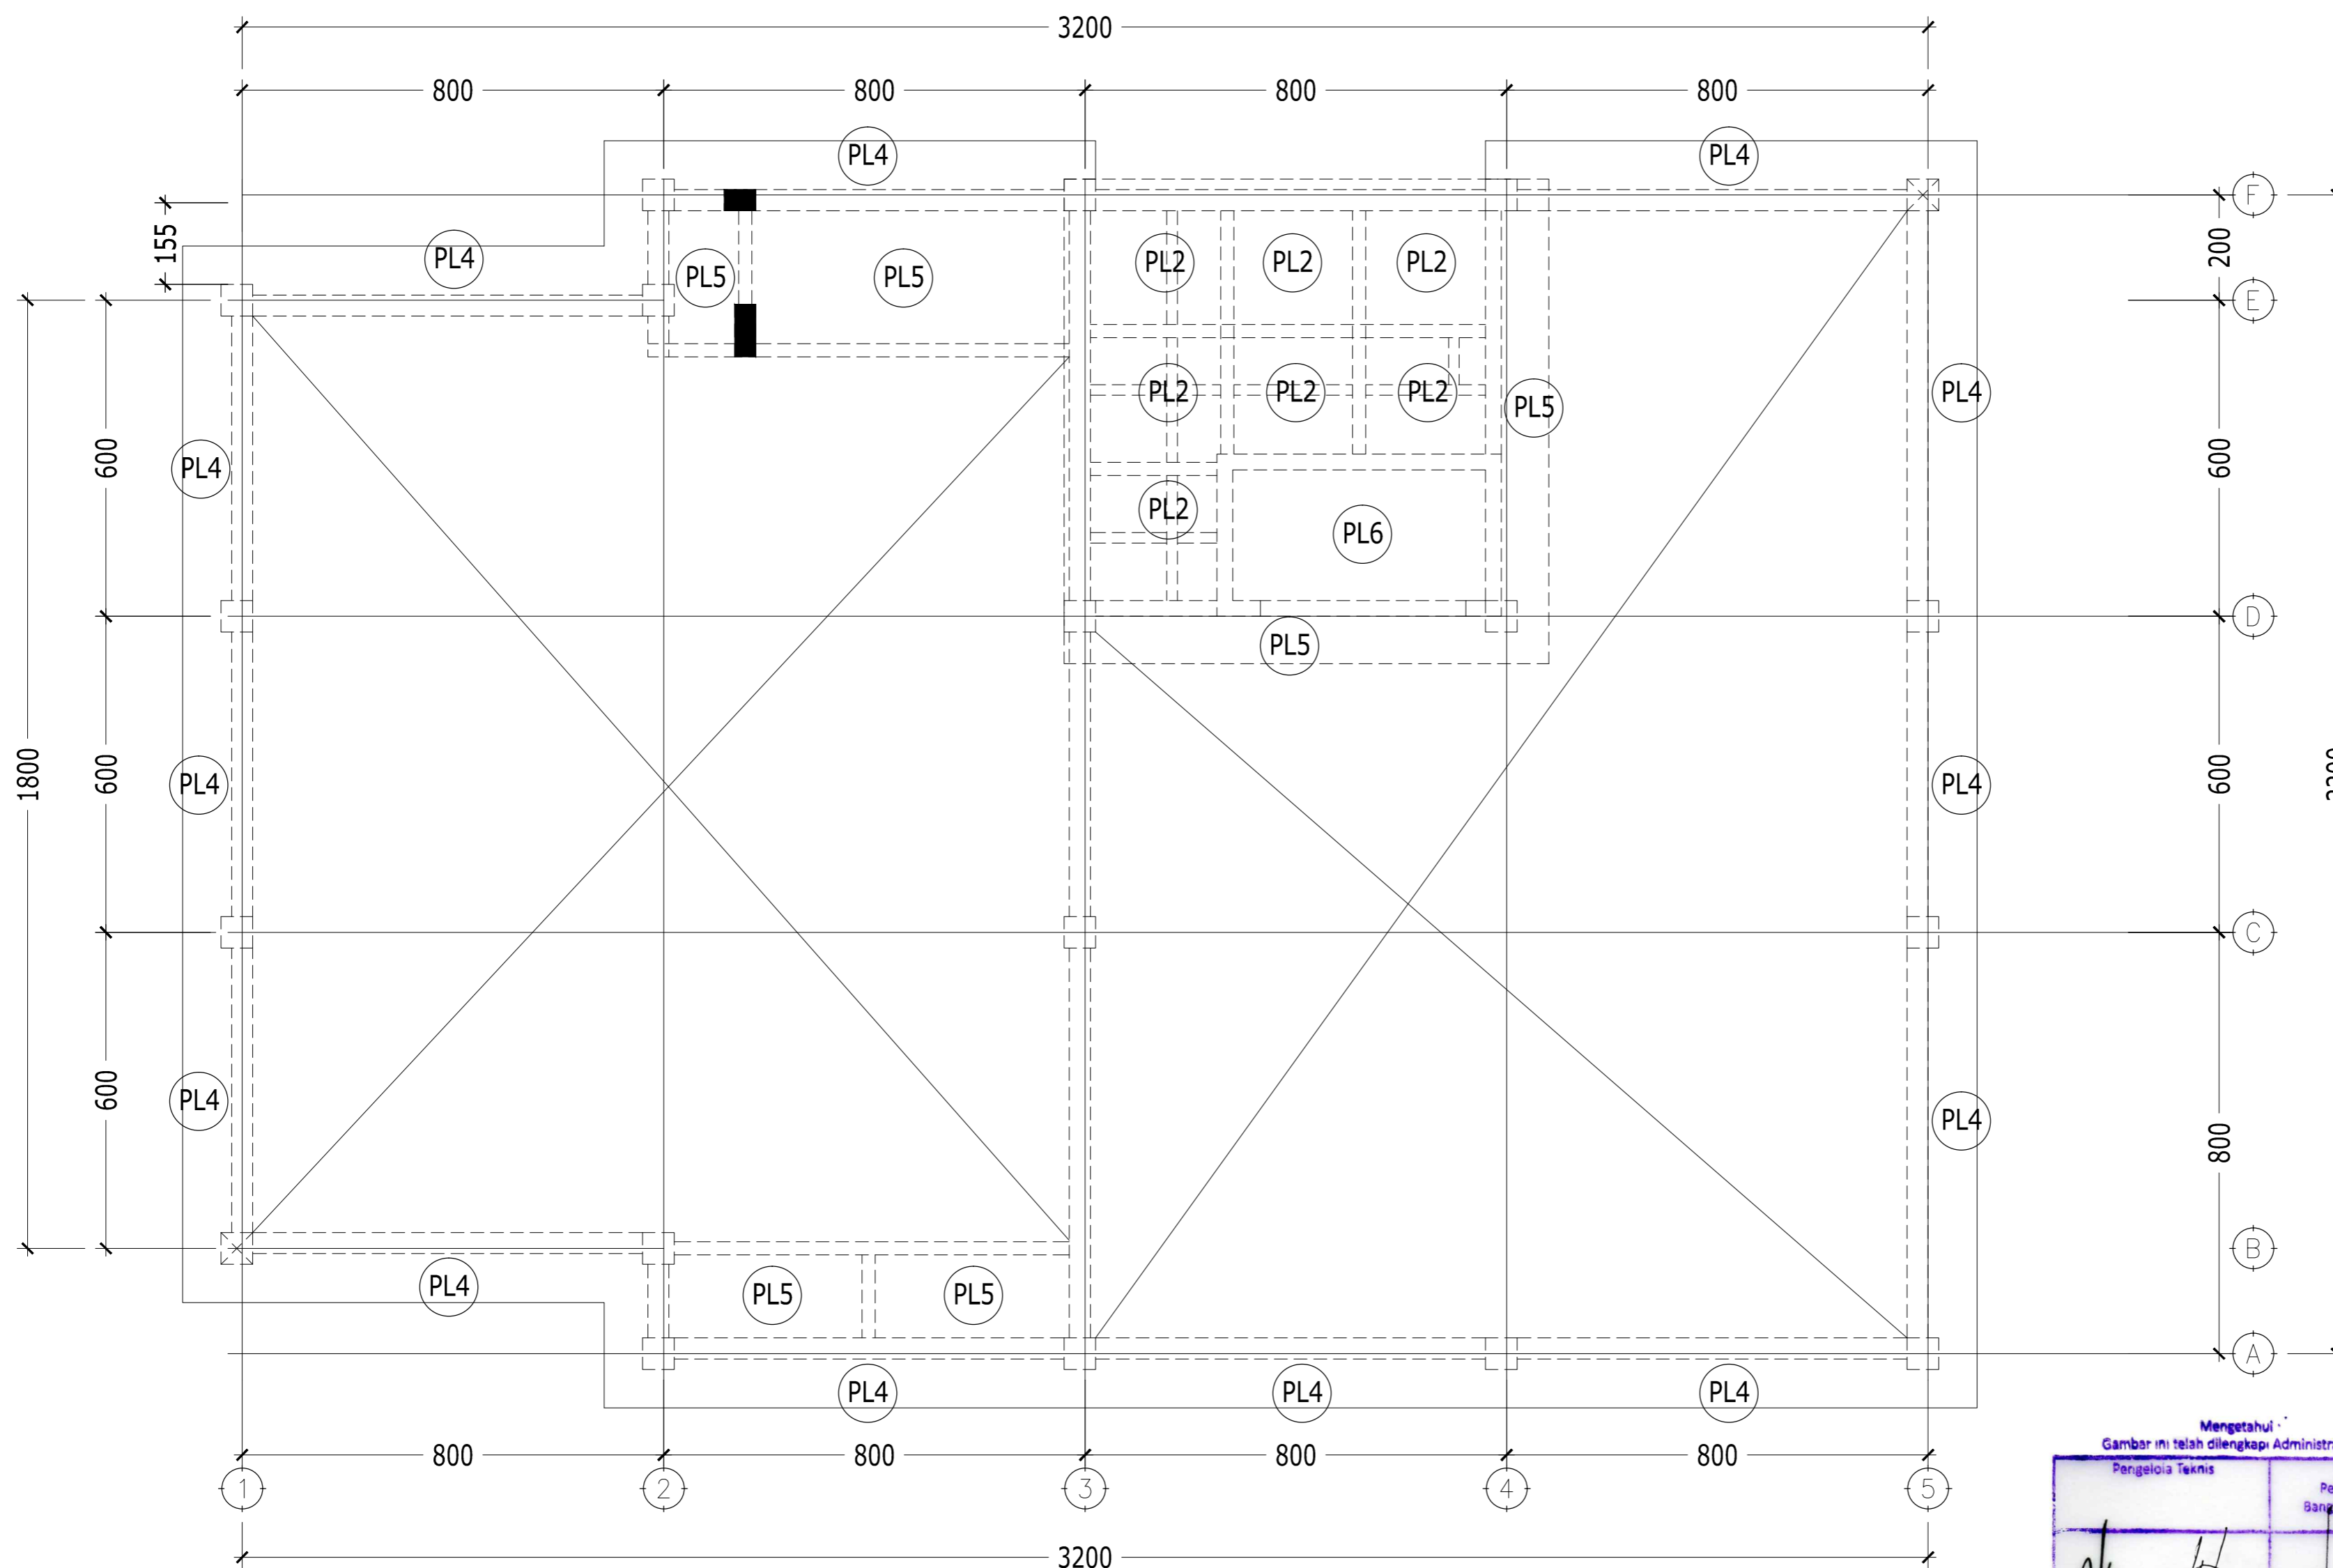

DENAH PLAT TOP ATAP ELV.+40.95

SKALA 1 : 100

* MUTU BETON :
BALOK, PELAT, PILECAP K-300 ($f_c' = 25 \text{ MPa}$)
(KECUALI TERTULIS LAIN DI GAMBAR)

* MUTU BAJA TULANGAN :
 $f_y = 240 \text{ MPa}$ (BJTP-24) untuk notasi ϕ
 $f_y = 400 \text{ MPa}$ (BJTD-40) untuk notasi D

* MUTU BETON :
KOLOM DAN SHEAR WALL LIHAT GAMBAR

* BEBAN BERGUNA:
BEBAN MATI TAMBAHAN = 150 KG/M²
BEBAN HIDUP LANTAI PARKIR = 800 KG/M²
BEBAN HIDUP LANTAI PERPUSTAKAAN = 400 KG/M²
BEBAN HIDUP LANTAI ATAP = 100 KG/M²



KODE PLAT	TEBAL
PL1	120 mm
PL2	150 mm
PL4	170 mm
PL5	120 mm
PL6	150 mm



KEMENTERIAN AGAMA
UNIVERSITAS ISLAM NEGERI SUNAN AMPEL
SURABAYA

NAMA PEKERJAAN

PERENCANAAN PEMBANGUNAN GEDUNG
PERPUSTAKAAN UIN SUNAN AMPEL SURABAYA

LOKASI

JL. A. YANI 117, SURABAYA

SUMBER DANA

TAHUN ANGGARAN 2016

CATATAN

MENGETAHUI

KUASA PENGGUNA ANGGARAN
REKTOR UIN SUNAN AMPEL
SURABAYA

Prof. Dr. H. ABD. A'LA, M.Ag
NIP. 195709051988031002

MENYETUJUI

PEJABAT PEMBUAT KOMITMEN
KANTOR PUSAT UIN SUNAN AMPEL
SURABAYA

Drs. H. SAMSOEL BAHARI, MM
NIP. 196201221983031002

KONSULTAN PERENCANA

PT. DIRA BINA NUSA
Konsultan Perencanaan dan Pengawasan
Jl. Gayung Kebonsari B-6 Gayungan Surabaya 60235
Telp/Fax : 031-6292044 E-mail : dirabinausa@gmail.com

DIREKTUR	Ir. H. EDI KUSDIANTO	
TEAM LEADER	WAHYU HIDAYAT, ST., IAL	
ARSITEK	EKO SUPRIYANTO ST.	
STRUKTUR	Ir. JARWOTO	
MEKANIKAL & ELEKTRIKAL	Ir. AHMAD KUSAERI	

NAMA GAMBAR : SKALA :

DETAIL BALOK 1 : 20

KODE GBR. NOMOR GBR. JML. GBR.

STR 46 66

KODE	BALOK B1-1 (400X700)		BALOK B1-2 (400X700)		BALOK B2-1 (400X600)	
	TUMPUAN	LAPANGAN	TUMPUAN	LAPANGAN	TUMPUAN	LAPANGAN
DIMENSI	400 X 700	400 X 700	400 X 700	400 X 700	400 X 600	400 X 600
TUL. ATAS	8 D19	5 D19	6 D19	4 D19	6 D19	4 D19
TUL. BADAN	2 D13	2 D13	4 D13	4 D13	2 D13	2 D13
TUL. BAWAH	5 D19	7 D19	4 D19	6 D19	4 D19	4 D19
SENGKANG	Ø12 - 100	Ø12 - 150	2Ø12 - 100	2Ø12 - 150	Ø12 - 100	Ø12 - 150

DETAIL BALOK
scale 1 : 20

KODE	BALOK B2-2 (400X600)		BALOK B2-3 (400X600)		BALOK B3 (300X700)	
	TUMPUAN	LAPANGAN	TUMPUAN	LAPANGAN	TUMPUAN	LAPANGAN
DIMENSI	400 X 600	400 X 600	400 X 600	400 X 600	300 X 700	300 X 700
TUL. ATAS	4 D19	4 D19	5 D19	3 D19	6 D19	4 D19
TUL. BADAN	4 D13	4 D13	2 D13	2 D13	4 D13	4 D13
TUL. BAWAH	4 D19	4 D19	3 D19	3 D19	4 D19	4 D19
SENGKANG	2Ø12 - 100	2Ø12 - 150	Ø12 - 100	Ø12 - 150	2Ø12 - 100	2Ø12 - 150

DETAIL BALOK
scale 1 : 20





KEMENTERIAN AGAMA
UNIVERSITAS ISLAM NEGERI SUNAN AMPEL
SURABAYA

NAMA PEKERJAAN

PERENCANAAN PEMBANGUNAN GEDUNG
PERPUSTAKAAN UIN SUNAN AMPEL SURABAYA

LOKASI

JL. A. YANI 117, SURABAYA

SUMBER DANA

TAHUN ANGGARAN 2016

CATATAN

MENGETAHUI

KUASA PENGGUNA ANGGARAN
REKTOR UIN SUNAN AMPEL
SURABAYA

Prof. Dr. H. ABD. A'LA, M.Ag
NIP. 195709051988031002

MENYETUJUI

PEJABAT PEMBUAT KOMITMEN
KANTOR PUSAT UIN SUNAN AMPEL
SURABAYA

Drs. H. SAMSOEL BAHARI, MM
NIP. 196201221983031002

KONSULTAN PERENCANA

PT. DIRA BINA NUSA
Konsultan Perencanaan dan Pengawasan
Jl. Gayung Kebonsari B-6 Gayungan Surabaya 60235
Telp/Fax : 031-6292044 E-mail : dirabinusa@gmail.com

DIREKTUR	Ir. H. EDI KUSDianto	
TEAM LEADER	WAHYU HIDAYAT, ST., IAL	
ARSITEK	EKO SUPRIYANTO ST.	
STRUKTUR	Ir. JARWOTO	
MEKANIKAL & ELEKTRIKAL	Ir. AHMAD KUSAERI	

NAMA GAMBAR : SKALA :

DETAIL BALOK 1 : 20

KODE GBR. NOMOR GBR. JML. GBR.

STR 47 66

KODE	BALOK B4-1 (250 X 500)		BALOK B4-2 (250 X 500)		BALOK GEWEL BG (200X300)	
	TUMPUAN	LAPANGAN	TUMPUAN	LAPANGAN	TUMPUAN	LAPANGAN
DIMENSI	250 X 500	250 X 500	250 X 500	250 X 500	200 X 300	200 X 300
TUL.ATAS	6 D16	4 D16	5 D16	3 D16	2 D13	2 D13
TUL.BADAN	2 D13	2 D13	2 D13	2 D13	2 D13	2 D13
TUL.BAWAH	4 D16	4 D16	3 D16	3 D16	2 D13	2 D13
SENGKANG	Ø10 - 150	Ø10 - 200	Ø10 - 150	Ø10 - 200	Ø8 - 100	Ø8 - 150

DETAIL BALOK
scale 1 : 20

KODE	BALOK B5 (200X400)		BALOK B6(200X300)		BALOK BB(200X400)	
	TUMPUAN	LAPANGAN	TUMPUAN	LAPANGAN	TUMPUAN	LAPANGAN
DIMENSI	200 X 400	200 X 400	200 X 300	200 X 300	200 X 400	200 X 400
TUL.ATAS	3 D16	2 D16	3 D13	2 D13	2 D16	2 D16
TUL.BADAN	2 Ø12	2 Ø12	-	-	2 Ø12	2 Ø12
TUL.BAWAH	2 D16	3 D16	2 D13	3 D13	2 D16	2 D16
SENGKANG	Ø10 - 150	Ø10 - 200	Ø8 - 100	Ø8 - 150	Ø10 - 150	Ø10 - 200

DETAIL BALOK
scale 1 : 20

Mengetahui
Gambar ini telah dilengkapi Administrasi Teknis

Pengeloa Teknis	Kasie Perencanaan Bangunan Gedung

PT. DIRA BINA NUSA
Penata
NIP. 314204342005012002

AB. PERMA DINAS PEKERJAAN UMUM CIPTA KARYA
DAN JAYA RUANG PROVINSI JAWA TIMUR
Kepala Bidang Tata Bangunan

MOH. RUDY ERMAWAN, ST, M.Eng
Penata
NIP. 197007201987021001



KEMENTERIAN AGAMA
UNIVERSITAS ISLAM NEGERI SUNAN AMPEL
SURABAYA

NAMA PEKERJAAN

PERENCANAAN PEMBANGUNAN GEDUNG
PERPUSTAKAAN UIN SUNAN AMPEL SURABAYA

LOKASI

JL. A. YANI 117, SURABAYA

SUMBER DANA

TAHUN ANGGARAN 2016

CATATAN

MENGETAHUI

KUASA PENGGUNA ANGGARAN
REKTOR UIN SUNAN AMPEL
SURABAYA

Prof. Dr. H. ABD. A'LA, M.Ag
NIP. 195709051988031002

MENYETUJUI

PEJABAT PEMBUAT KOMITMEN
KANTOR PUSAT UIN SUNAN AMPEL
SURABAYA

Drs. H. SAMSOEL BAHARI, MM
NIP. 196201221983031002

KONSULTAN PERENCANA

PT. DIRA BINA NUSA
Konsultan Perencanaan dan Pengawasan
Jl. Gayung Kebonsari B-6 Gayungan Surabaya 60235
Telp/Fax : 031-6292044 E-mail : dirabinausa@gmail.com

DIREKTUR	Ir. H. EDI KUSDIANTO	
TEAM LEADER	WAHYU HIDAYAT, ST., IAL	
ARSITEK	EKO SUPRIYANTO ST.	
STRUKTUR	Ir. JARWOTO	
MEKANIKAL & ELEKTRIKAL	Ir. AHMAD KUSAERI	

NAMA GAMBAR :

SKALA :

DETAIL SLOOF

1 : 20

KODE GBR.

STR

NOMOR GBR.

48

JML. GBR.

66

KODE	SLOOF S1-1 (400X600)		SLOOF S1-2 (400X600)		SLOOF S2 (250X500)	
	TUMPUAN	LAPANGAN	TUMPUAN	LAPANGAN	TUMPUAN	LAPANGAN
DIMENSI	400 X 600	400 X 600	400 X 600	400 X 600	250 X 500	250 X 500
TUL.ATAS	6 D19	3 D19	4 D19	2D19	4 D19	2 D19
TUL.BADAN	2 D13	2 D13	2 D13	2D13	2 D13	2 D13
TUL.BAWAH	3 D19	5 D19	2 D19	4D19	2 D19	2 D19
SENGKANG	D13 - 100	D13 - 150	Ø12 - 150	Ø12 - 200	Ø12 - 150	Ø12 - 200

DETAIL SLOOF

scale 1 : 20

KODE	SLOOF S3 (200X400)		SLOOF S4 (200X300)	
	TUMPUAN	LAPANGAN	TUMPUAN	LAPANGAN
DIMENSI	200 X 400	200 X 400	200 X 300	200 X 300
TUL.ATAS	3 D16	2 D16	3 D13	2 D13
TUL.BADAN	2 D16	2 D16	-	-
TUL.BAWAH	2 D16	2 D16	2 D13	3 D13
SENGKANG	Ø10 - 150	Ø10 - 200	Ø8 - 100	Ø8 - 150

DETAIL SLOOF

scale 1 : 20





KEMENTERIAN AGAMA
UNIVERSITAS ISLAM NEGERI SUNAN AMPEL
SURABAYA

NAMA PEKERJAAN

PERENCANAAN PEMBANGUNAN GEDUNG
PERPUSTAKAAN UIN SUNAN AMPEL SURABAYA

LOKASI

JL. A. YANI 117, SURABAYA

SUMBER DANA

TAHUN ANGGARAN 2016

CATATAN

MENGETAHUI

KUASA PENGGUNA ANGGARAN
REKTOR UIN SUNAN AMPEL
SURABAYA

Prof. Dr. H. ABD. A'LA, M.Ag
NIP. 195709051988031002

MENYETUJUI

PEJABAT PEMBUAT KOMITMEN
KANTOR PUSAT UIN SUNAN AMPEL
SURABAYA

Drs. H. SAMSOEL BAHARI, MM
NIP. 196201221983031002

KONSULTAN PERENCANA

PT. DIRA BINA NUSA
Konsultan Perencanaan dan Pengawasan
Jl. Gayung Kebonsari B-6 Gayungan Surabaya 60235
Telp/Fax : 031-6292044 E-mail : dirabinusa@gmail.com

DIREKTUR	Ir. H. EDI KUDIANTO	
TEAM LEADER	WAHYU HIDAYAT, ST., IAL	
A R SITEK	EKO SUPRIYANTO ST.	
STRUKTUR	Ir. JARWOTO	
MEKANIKAL & ELEKTRIKAL	Ir. AHMAD KUSAERI	

NAMA GAMBAR : SKALA :

DETAIL KOLOM 1 : 20

KODE GBR. NOMOR GBR. JML. GBR.

STR 49 66

KODE	KOLOM K1-1 (600X600)	KOLOM K1-2 (600X600)	KOLOM K2 (400X1000)	KOLOM K3 (400X600)	KOLOM K4 (400X600)
DIMENSI	600 X 600	600 X 600	400 X 1000	400 X 600	300 X 300
TUL. UTAMA	20 D 22	16 D 22	20 D 19	16 D 19	8 D 16
SENGKANG	3 D13 - 150	3 D13 - 150	2 D13 - 150	2 D13 - 150	Ø10 - 150

DETAIL KOLOM
scale 1 : 20

KODE	KOLOM GEWEL KG (200X300)	KOLOM K5 (400X400)	KOLOM K6 (400X1200)
DIMENSI	300 X 300	400 X 400	400 X 1200
TUL. UTAMA	6 D 13	12 D 19	24 D 19
SENGKANG	Ø8 - 150	Ø12 - 150	2 D13 - 150

DETAIL KOLOM
scale 1 : 20

Mengetahui
Gambar ini telah dilengkapi Administrasi Teknis

Pengelola Teknis	Kasie Perencanaan Bangunan Gedung
Ab. RPPA DINA S PEKERJAAN UMUM CIPITA KARYA DAN JATA RUANG PROVINSI JAWA TIMUR Kepala Bidang Tata Bangunan MOH. RUDY ERMAWAN, ST., M.Eng. Pemohon NIP. 1970072019870121004	



KEMENTERIAN AGAMA
UNIVERSITAS ISLAM NEGERI SUNAN AMPEL
SURABAYA

NAMA PEKERJAAN

PERENCANAAN PEMBANGUNAN GEDUNG
PERPUSTAKAAN UIN SUNAN AMPEL SURABAYA

LOKASI

JL. A. YANI 117, SURABAYA

SUMBER DANA

TAHUN ANGGARAN 2016

CATATAN

MENGETAHUI


KUSA PENGUNGAN ANGGARAN
REKTOR UIN SUNAN AMPEL
SURABAYA



Prof. Dr. H. ABD. A'LA, M.Ag
NIP. 195709051988031002

MENYETUJUI

PEJABAT PEMBUAT KOMITMEN
KANTOR PUSAT UIN SUNAN AMPEL
SURABAYA

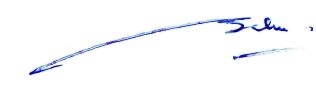

Drs. H. SAMSOEL BAHARI, MM
NIP. 196201221983031002

KONSULTAN PERENCANA

PT. DIRA BINA NUSA
Konsultan Perencanaan dan Pengawasan
Jl. Gayung Kebonsari B-6 Gayungan Surabaya 60235
Telp/Fax : 031-6292044 E-mail : dirabinusa@gmail.com


DIREKTUR	Ir. H. EDI KUSDIANTO	
TEAM LEADER	WAHYU HIDAYAT, ST, IAL	
AR SITEK	EKO SUPRIYANTO ST.	
STRUKTUR	Ir. JARWOTO	
MEKANIKAL & ELEKTRIKAL	Ir. AHMAD KUSAERI	

NAMA GAMBAR : SKALA :

DETAIL PLAT 1 : 15

KODE GBR. NOMOR GBR. JML. GBR.

STR 50 66

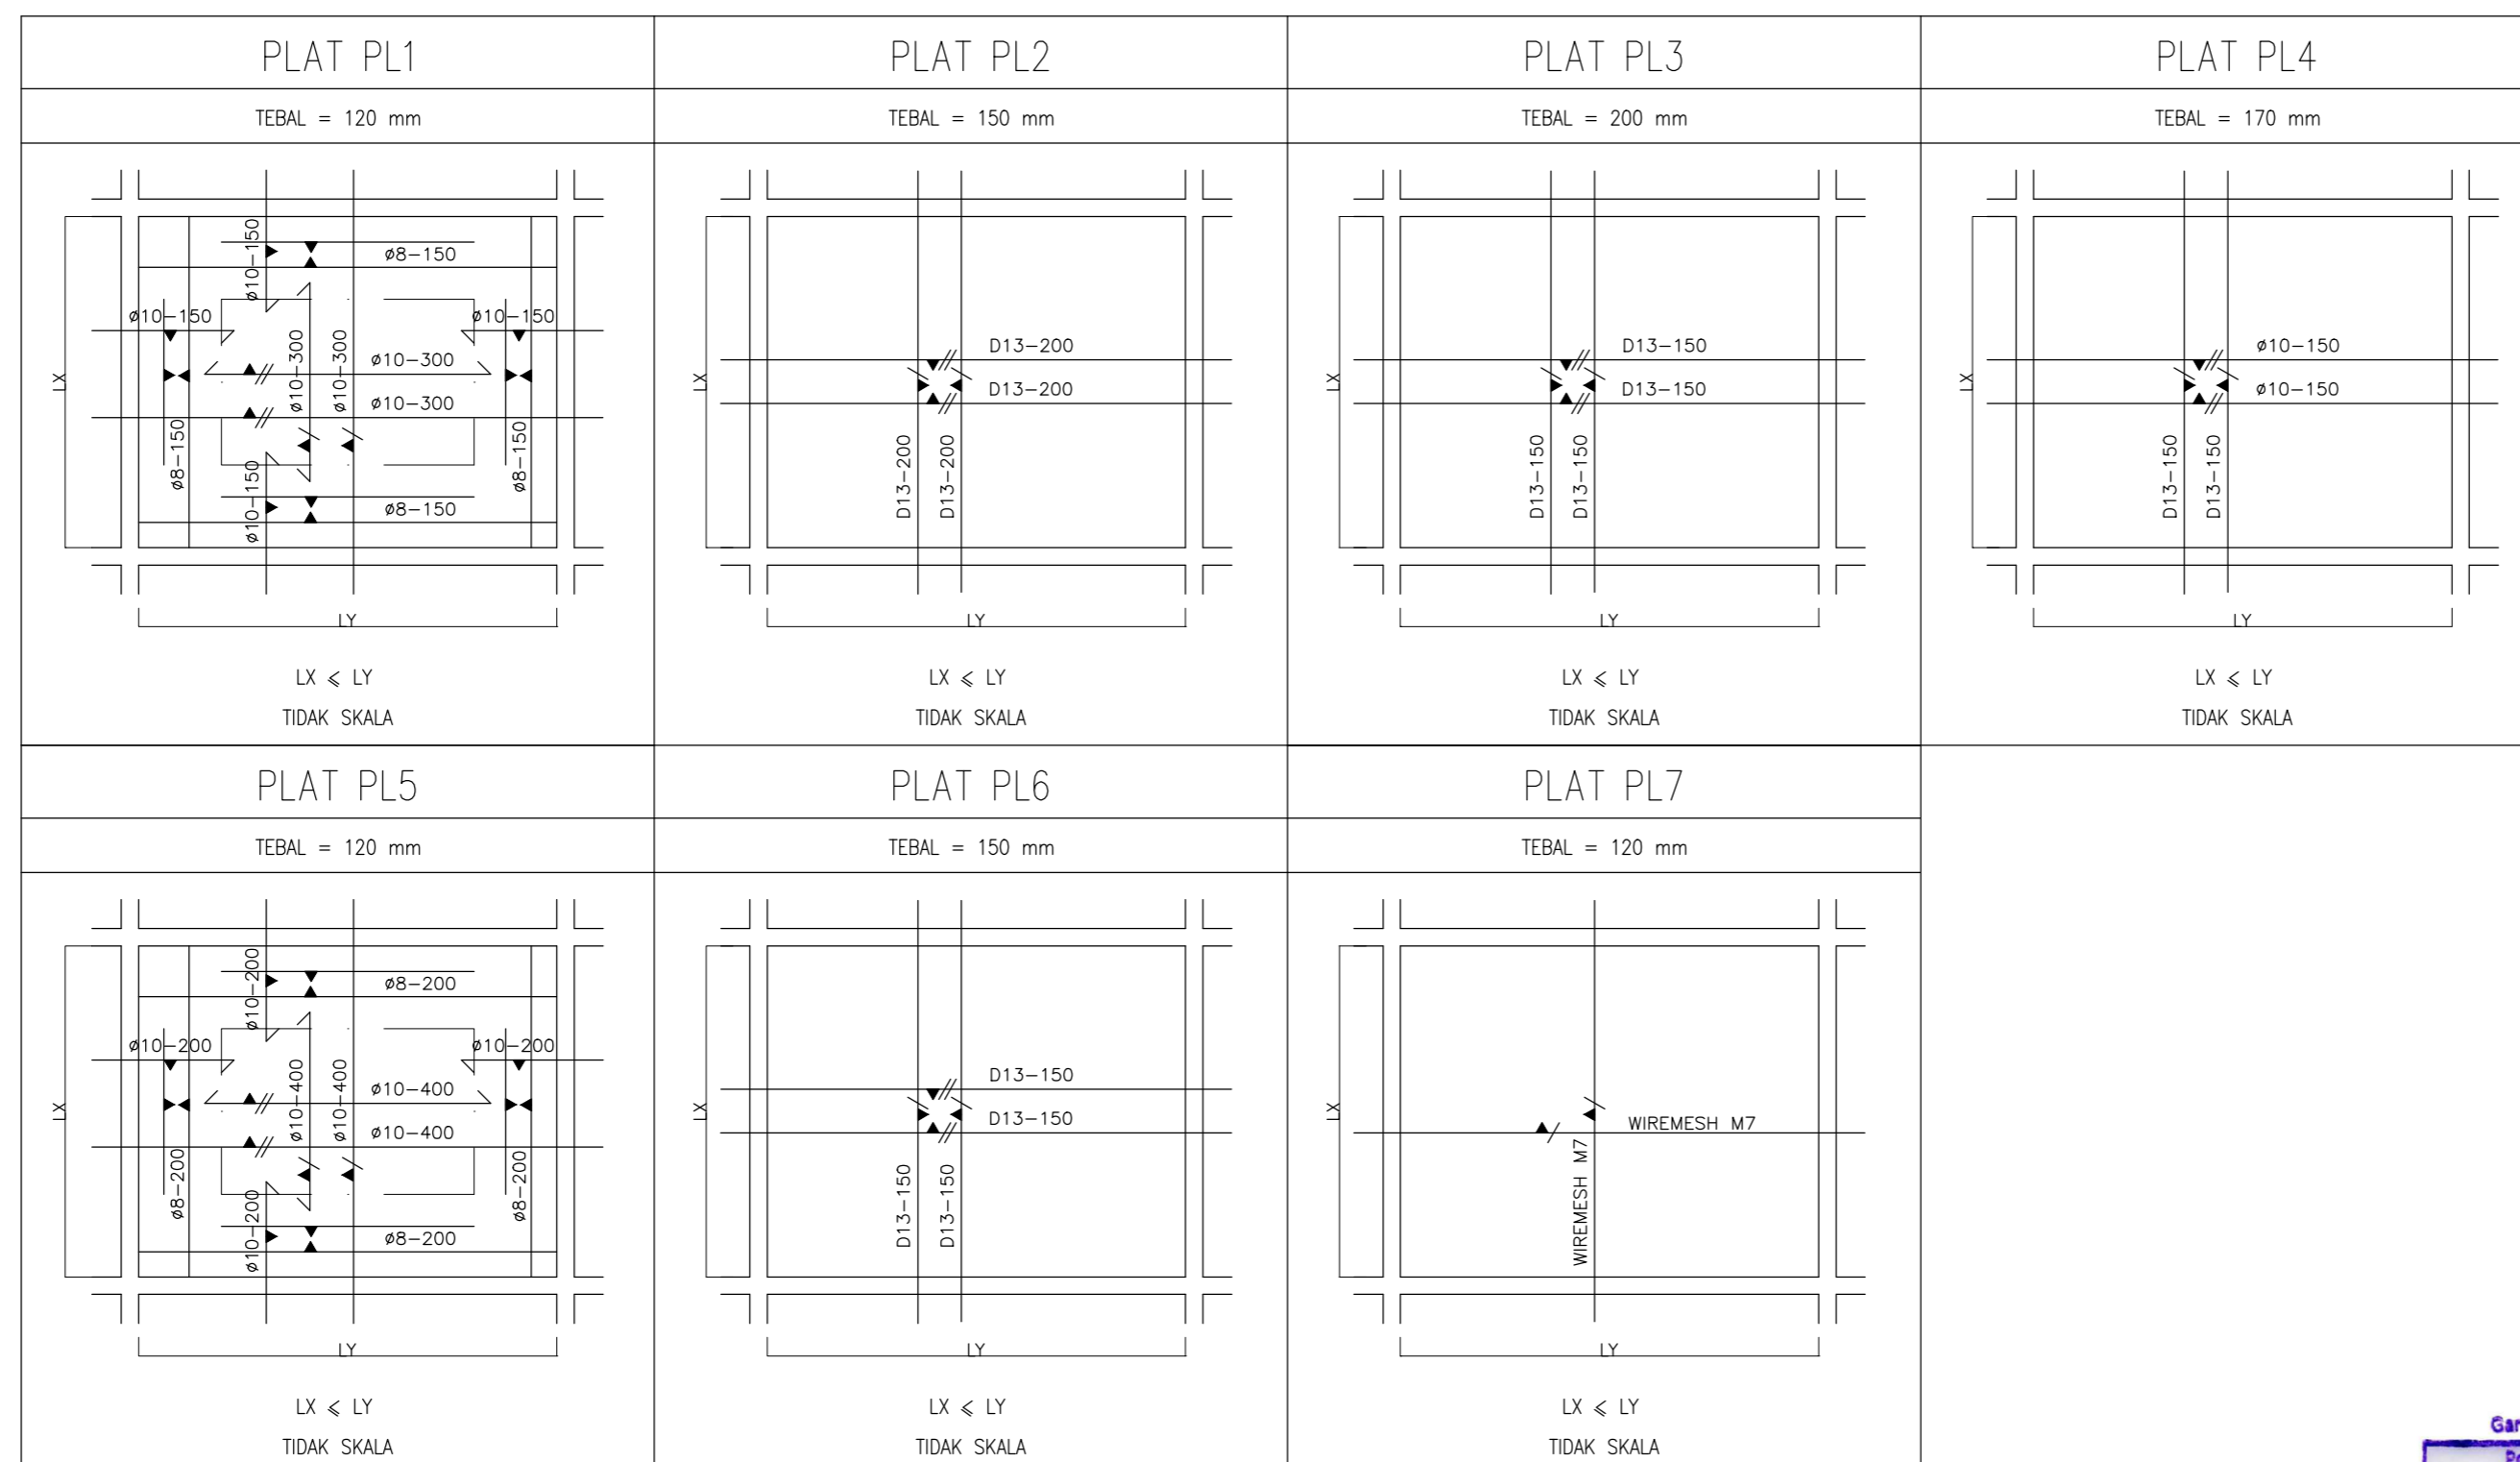



KEMENTERIAN AGAMA
UNIVERSITAS ISLAM NEGERI SUNAN AMPEL
SURABAYA

NAMA PEKERJAAN

PERENCANAAN PEMBANGUNAN GEDUNG
PERPUSTAKAAN UIN SUNAN AMPEL SURABAYA

LOKASI

JL. A. YANI 117, SURABAYA

SUMBER DANA

TAHUN ANGGARAN 2016

CATATAN

MENGETAHUI



Prof. Dr. H. ABD. A'LA, M.Ag
NIP. 195709051988031002

MENYETUJUI

PEJABAT PEMBUAT KOMITMEN
KANTOR PUSAT UIN SUNAN AMPEL
SURABAYA

Dr. H. SAMSOEL BAHARI, MM
NIP. 196201221983031002

KONSULTAN PERENCANA




DIREKTUR	Ir. H. EDI KUSDianto	
TEAM LEADER	WAHYU HIDAYAT, ST., IAL	
A R SITEK	EKO SUPRIYANTO ST.	
STRUKTUR	Ir. JARWOTO	
MEKANIKAL & ELEKTRIKAL	Ir. AHMAD KUSAERI	

NAMA GAMBAR : SKALA :


DENAH TANGGA LT
LT BASE MENT - LT1
POTONGAN A-A 1 : 40
1 : 40

KODE GBR. NOMOR GBR. JML. GBR.


STR 51 66

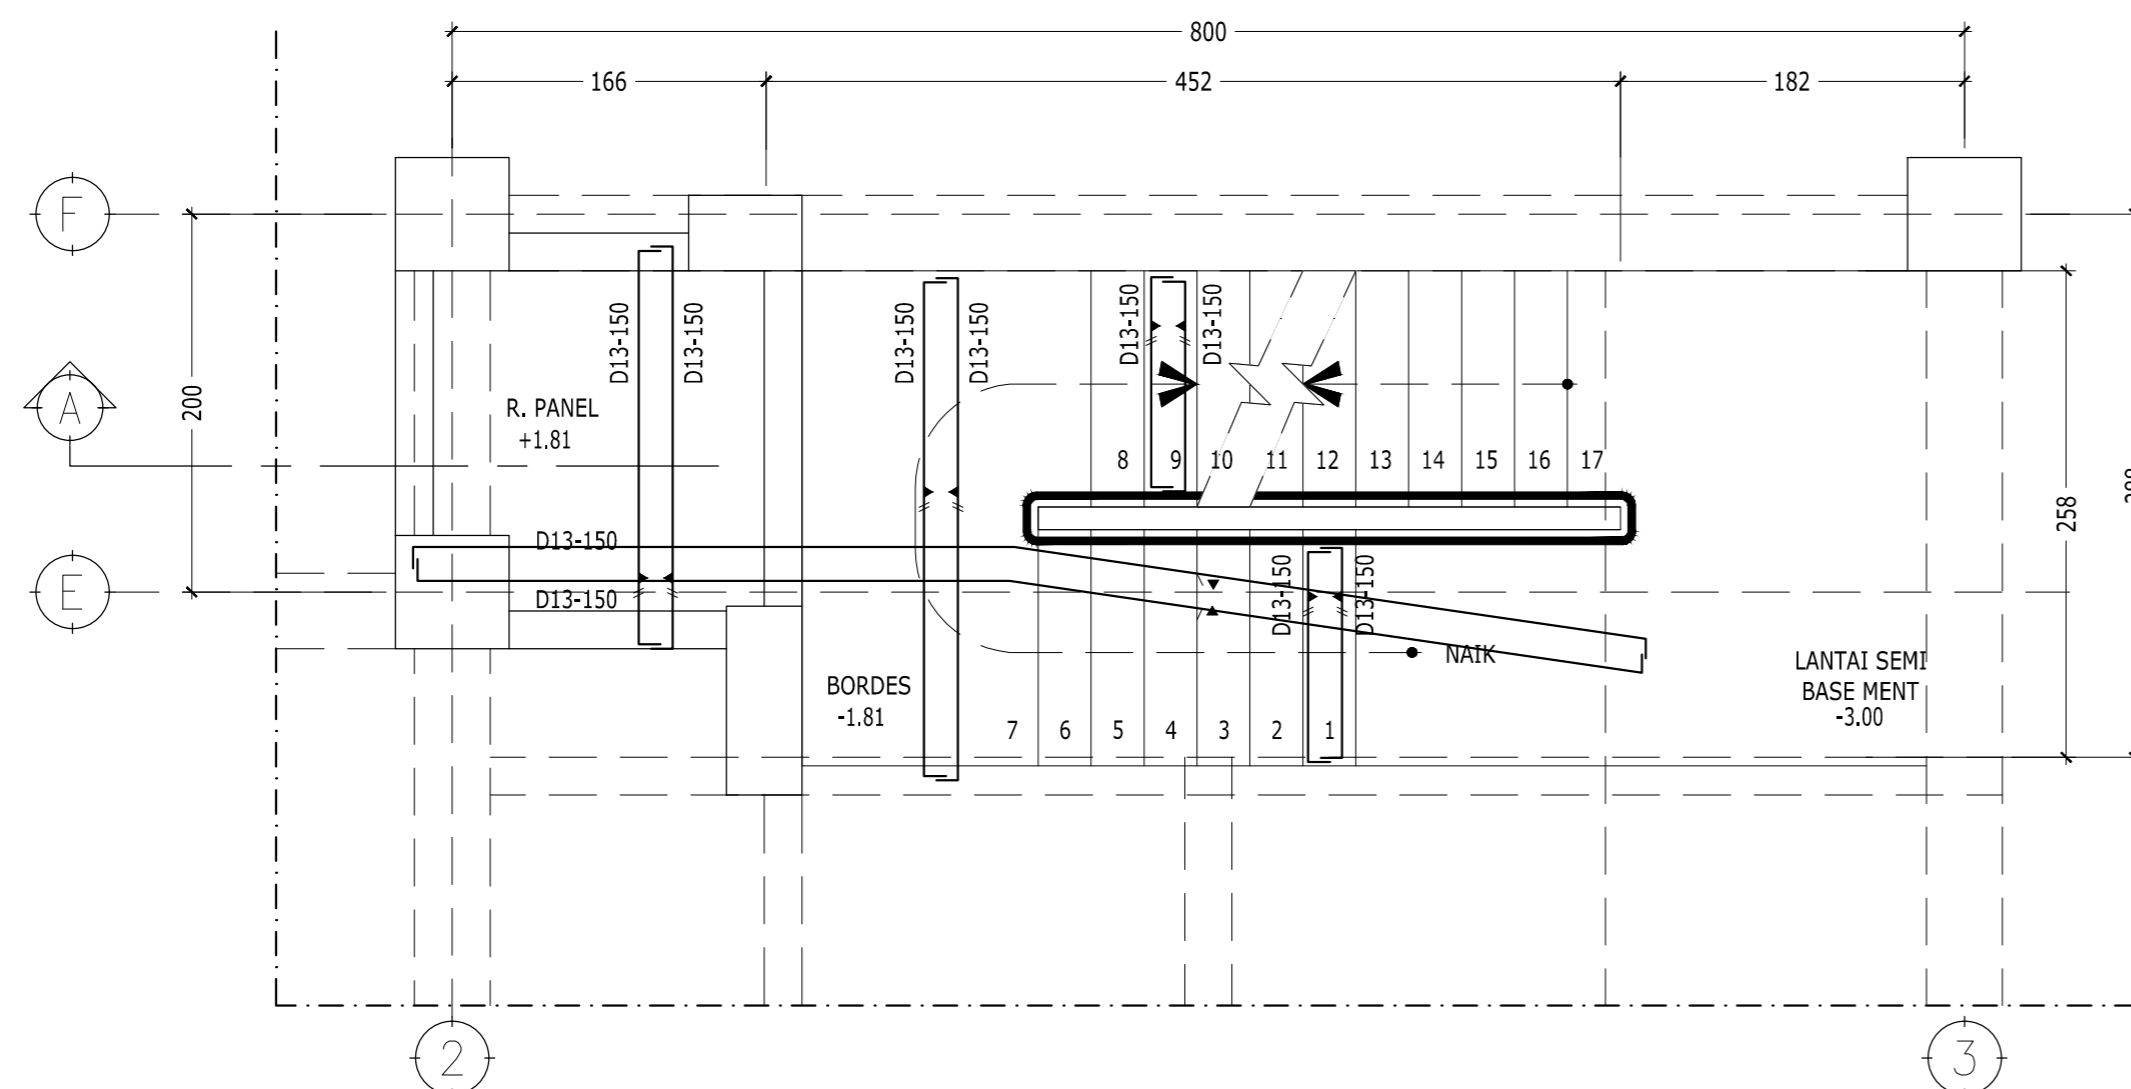

01 DENAH TANGGA LT BASE MENT - LT1
SKALA 1:40

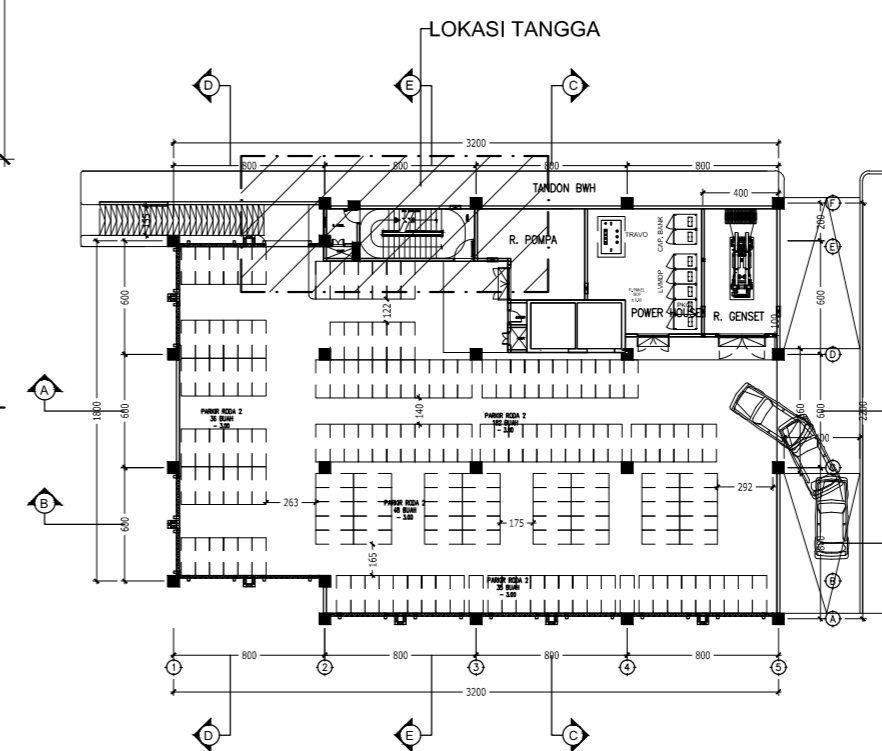

01 LAYOUT TANGGA
TIDAK SKALA

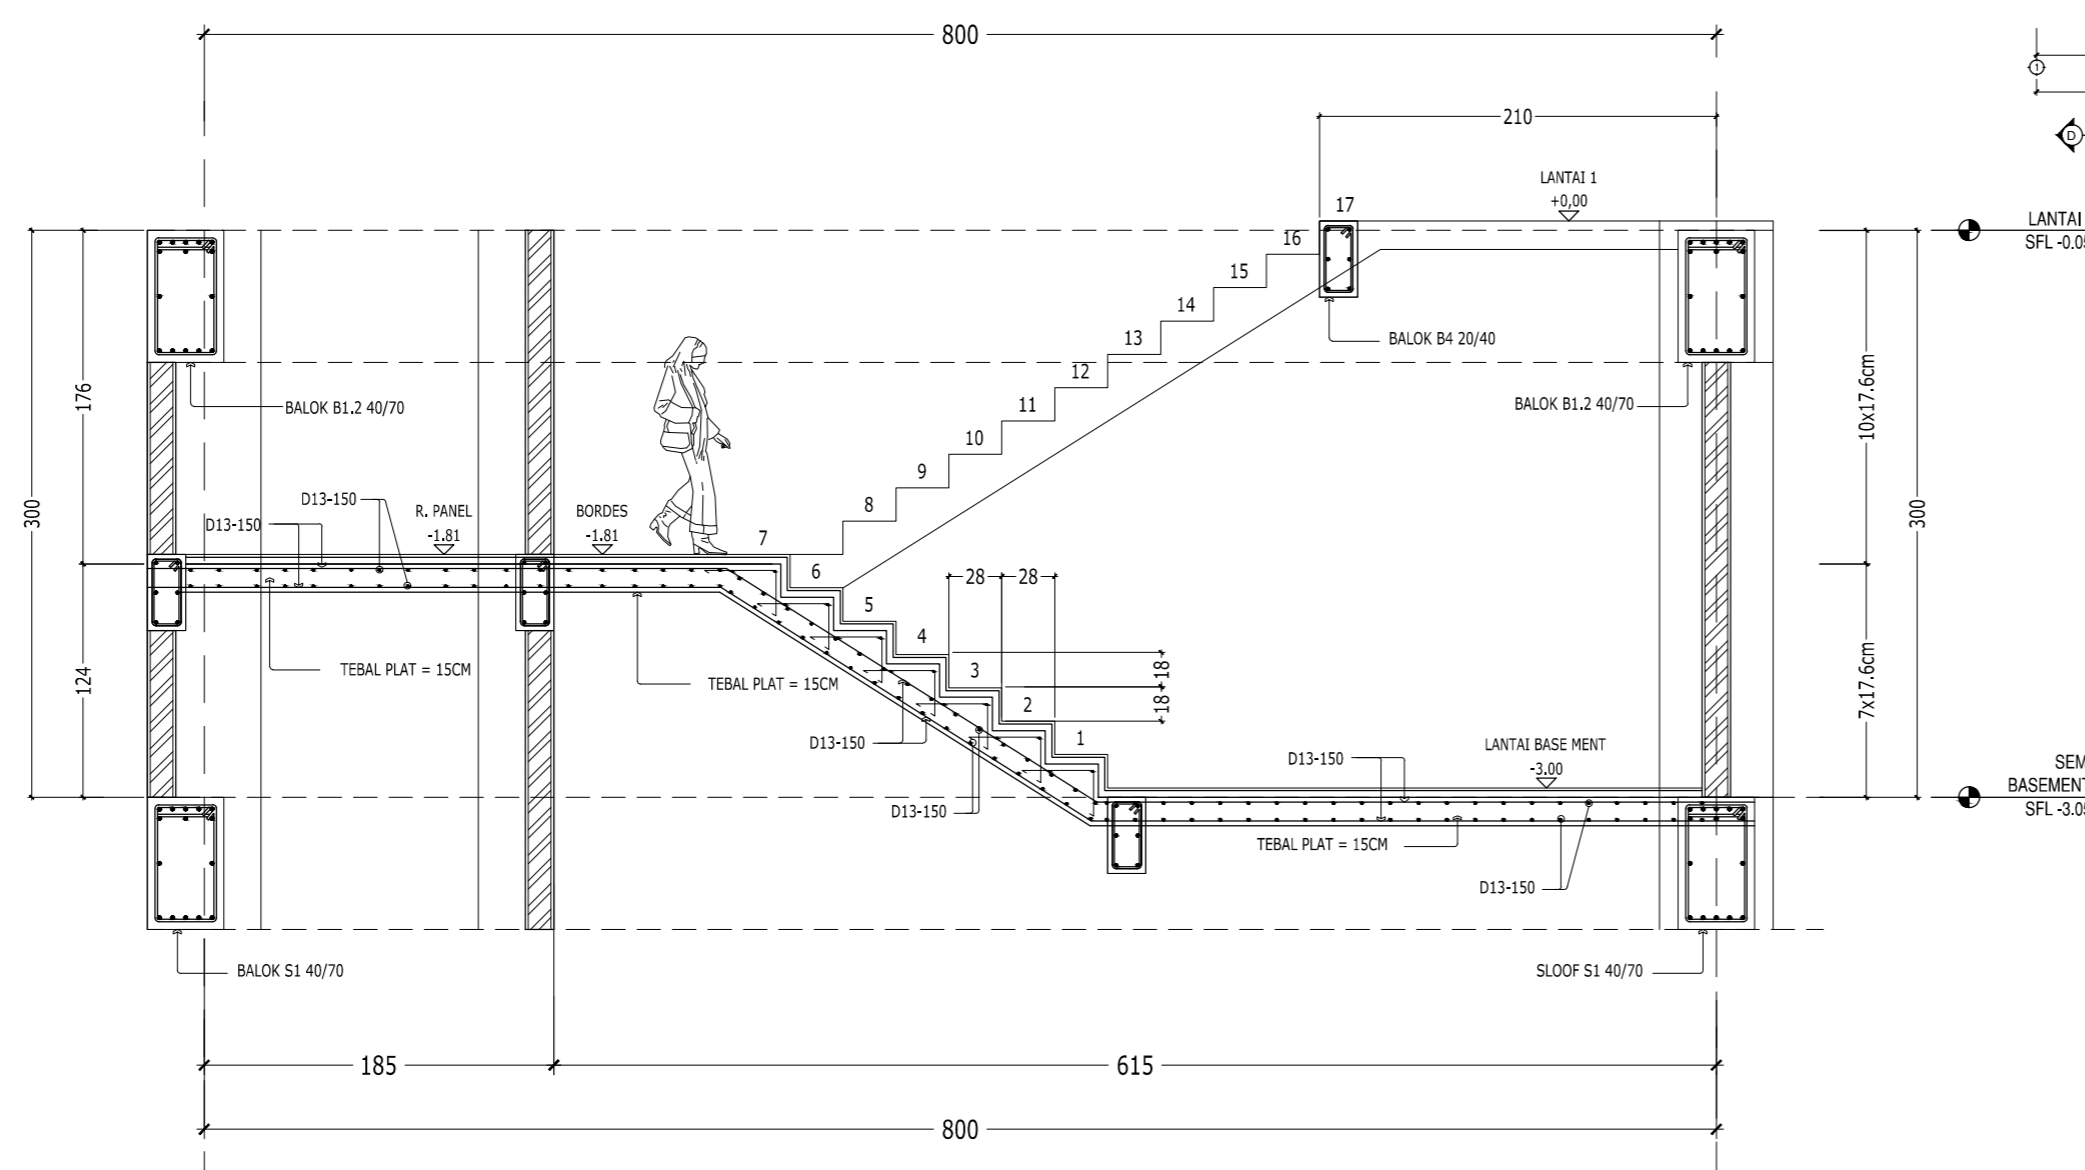

01 POTONGAN A-A
SKALA 1:40

* MUTU BETON :
K-300 ($f_c' = 25 \text{ MPa}$)

* MUTU BAJA TULANGAN :
 $f_y = 400 \text{ MPa}$ (BJTD-40) untuk notasi D





KEMENTERIAN AGAMA
UNIVERSITAS ISLAM NEGERI SUNAN AMPEL
SURABAYA

NAMA PEKERJAAN

PERENCANAAN PEMBANGUNAN GEDUNG
PERPUSTAKAAN UIN SUNAN AMPEL SURABAYA

LOKASI

JL. A. YANI 117, SURABAYA

SUMBER DANA

TAHUN ANGGARAN 2016

CATATAN

MENGETAHUI



Prof. Dr. H. ABD. A'LA, M.Ag
NIP. 195709051983031002

MENYETUJUI

PEJABAT PEMBUAT KOMITMEN
KANTOR PUSAT UIN SUNAN AMPEL
SURABAYA

Signature

Dr. H. SAMSOEL BAHARI, MM
NIP. 196201221983031002


KONSULTAN PERENCANA




DIREKTUR	Ir. H. EDI KUSDianto	<i>Signature</i>
TEAM LEADER	WAHYU HIDAYAT, ST., IAL	<i>Signature</i>
A R SITEK	EKO SUPRIYANTO ST.	<i>Signature</i>
STRUKTUR	Ir. JARWOTO	<i>Signature</i>
MEKANIKAL & ELEKTRIKAL	Ir. AHMAD KUSAERI	<i>Signature</i>

NAMA GAMBAR :	SKALA :
DENAH TANGGA LT1 - BORDES 1	1 : 40
DENAH TANGGA BORDES 2 - LT2	1 : 40


KODE GBR.	NOMOR GBR.	JML. GBR.
STR	52	66

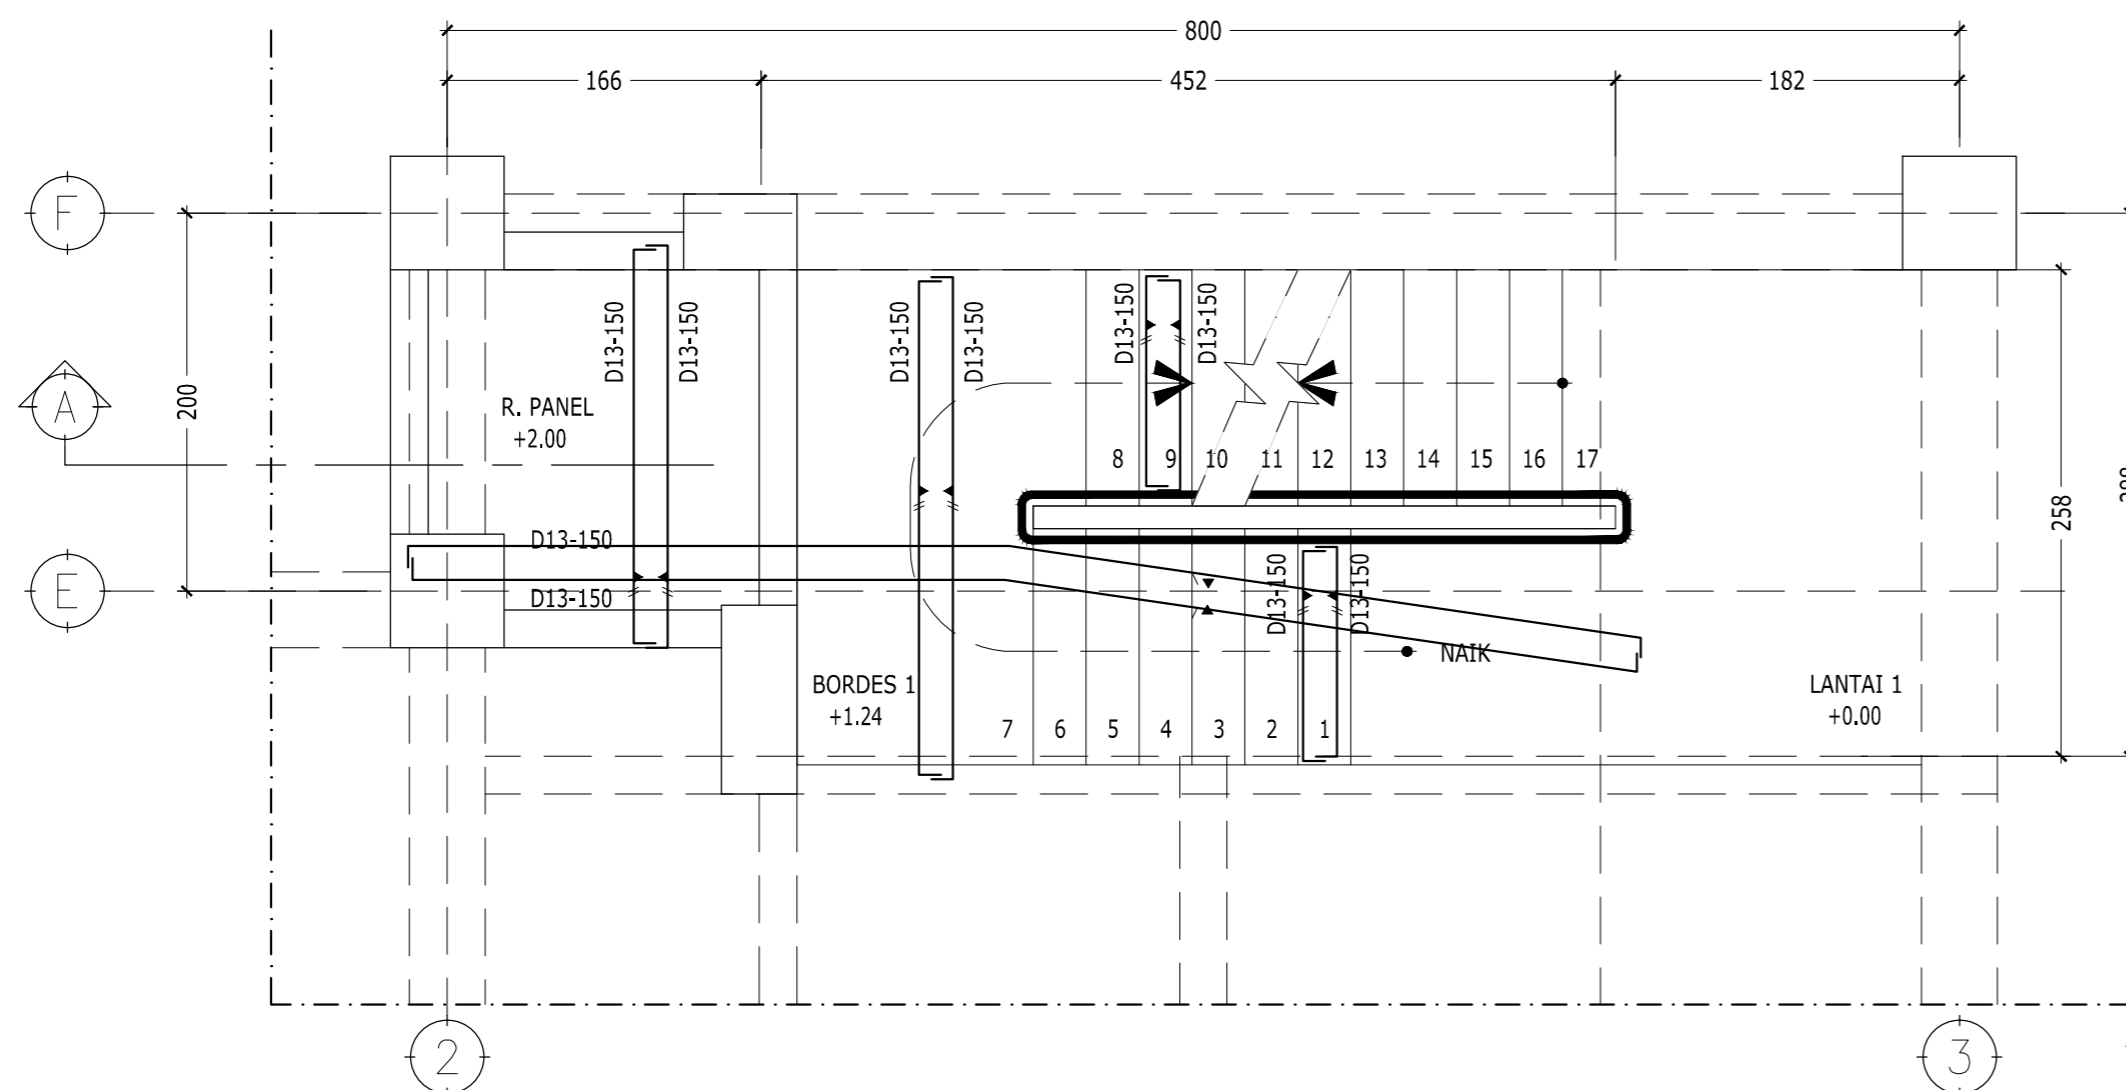

01 DENAH TANGGA LT1 - BORDES 1
SKALA 1 : 40

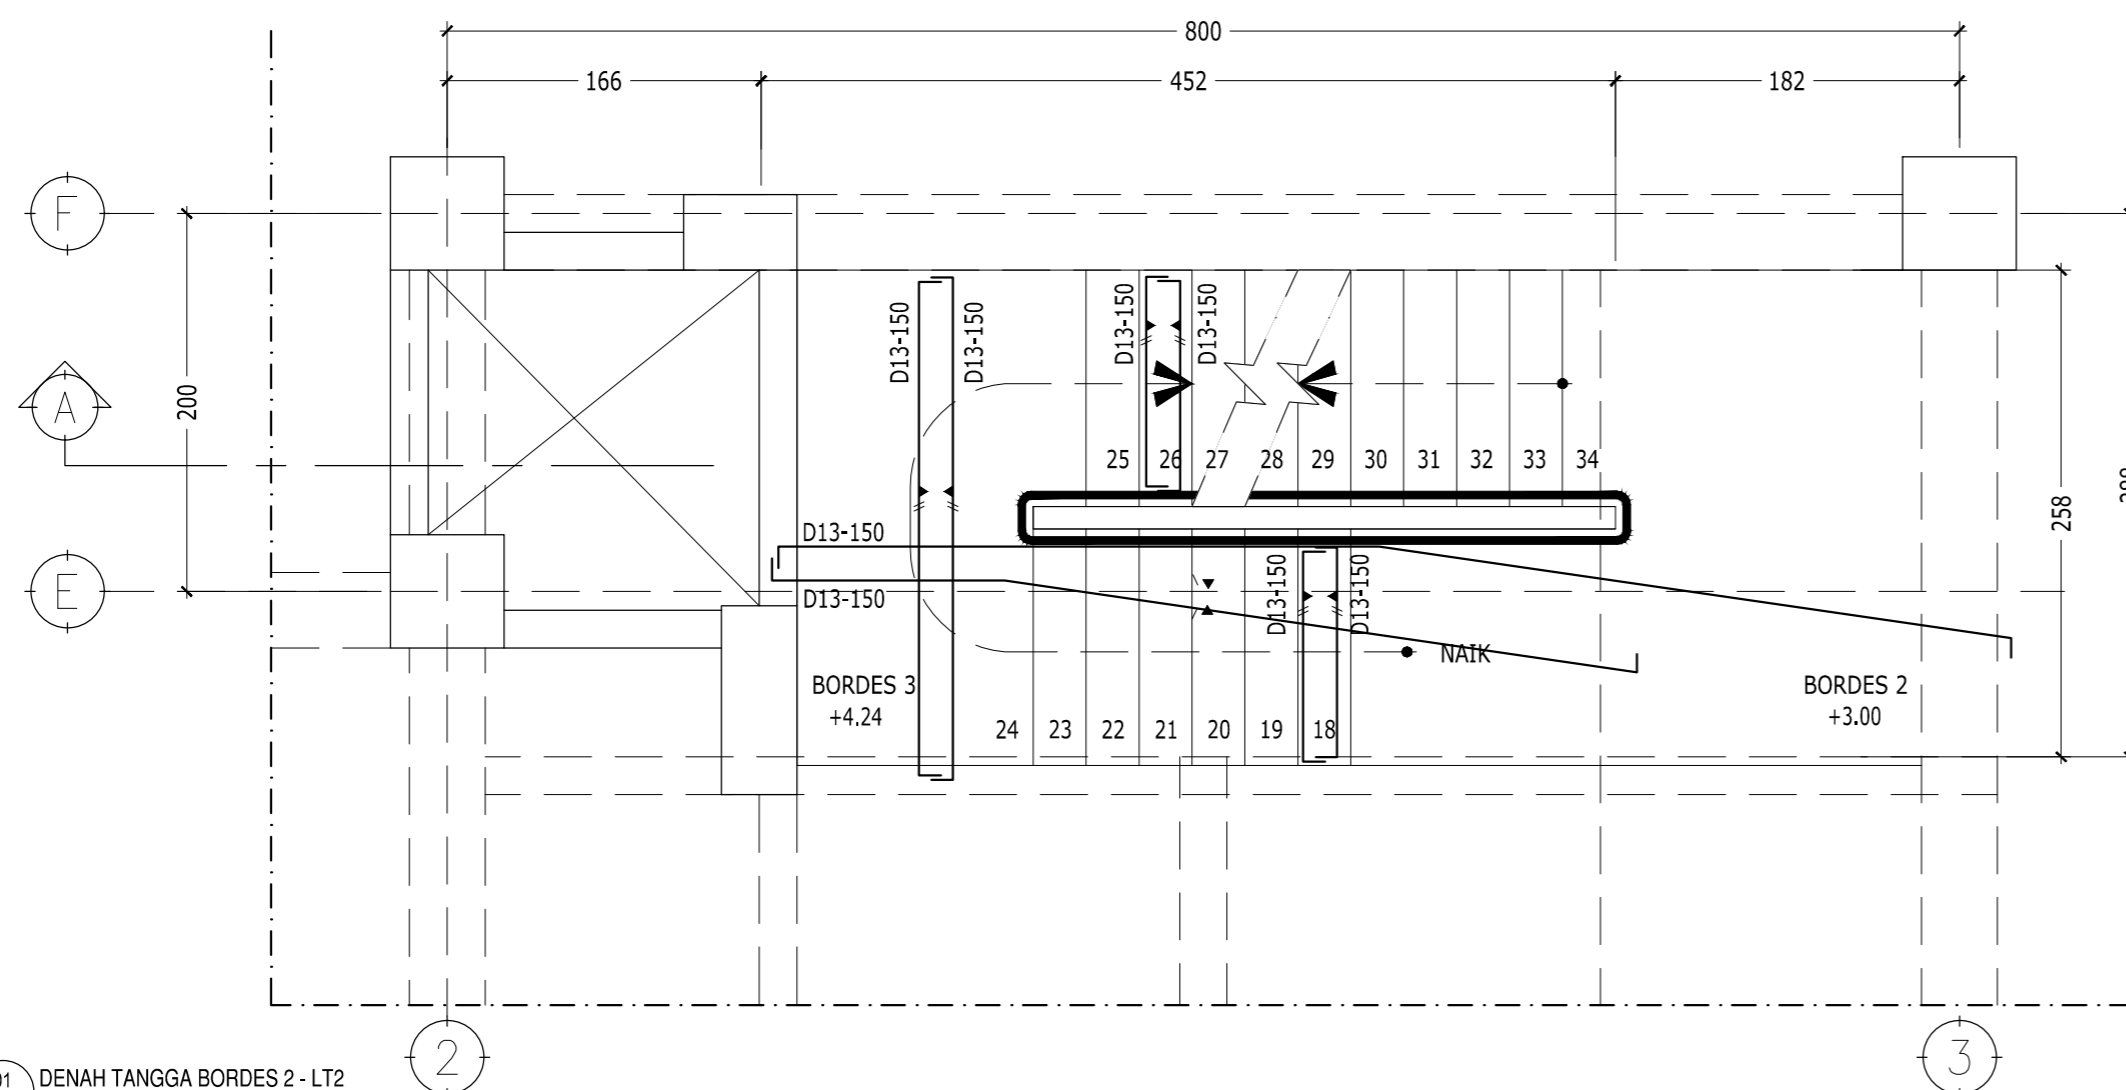

01 DENAH TANGGA BORDES 2 - LT2
SKALA 1 : 40

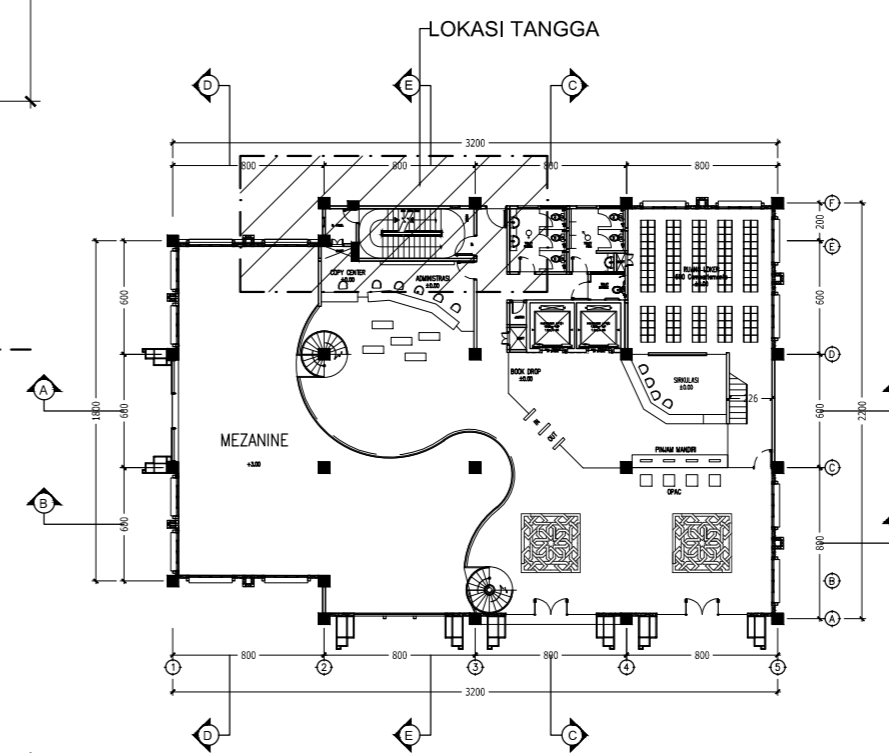


01 LAYOUT TANGGA
NTS



* MUTU BETON :
K-300 ($f'c = 25$ MPa)

* MUTU BAJA TULANGAN :
 $f_y = 400$ MPa (BJTD-40) untuk notasi D

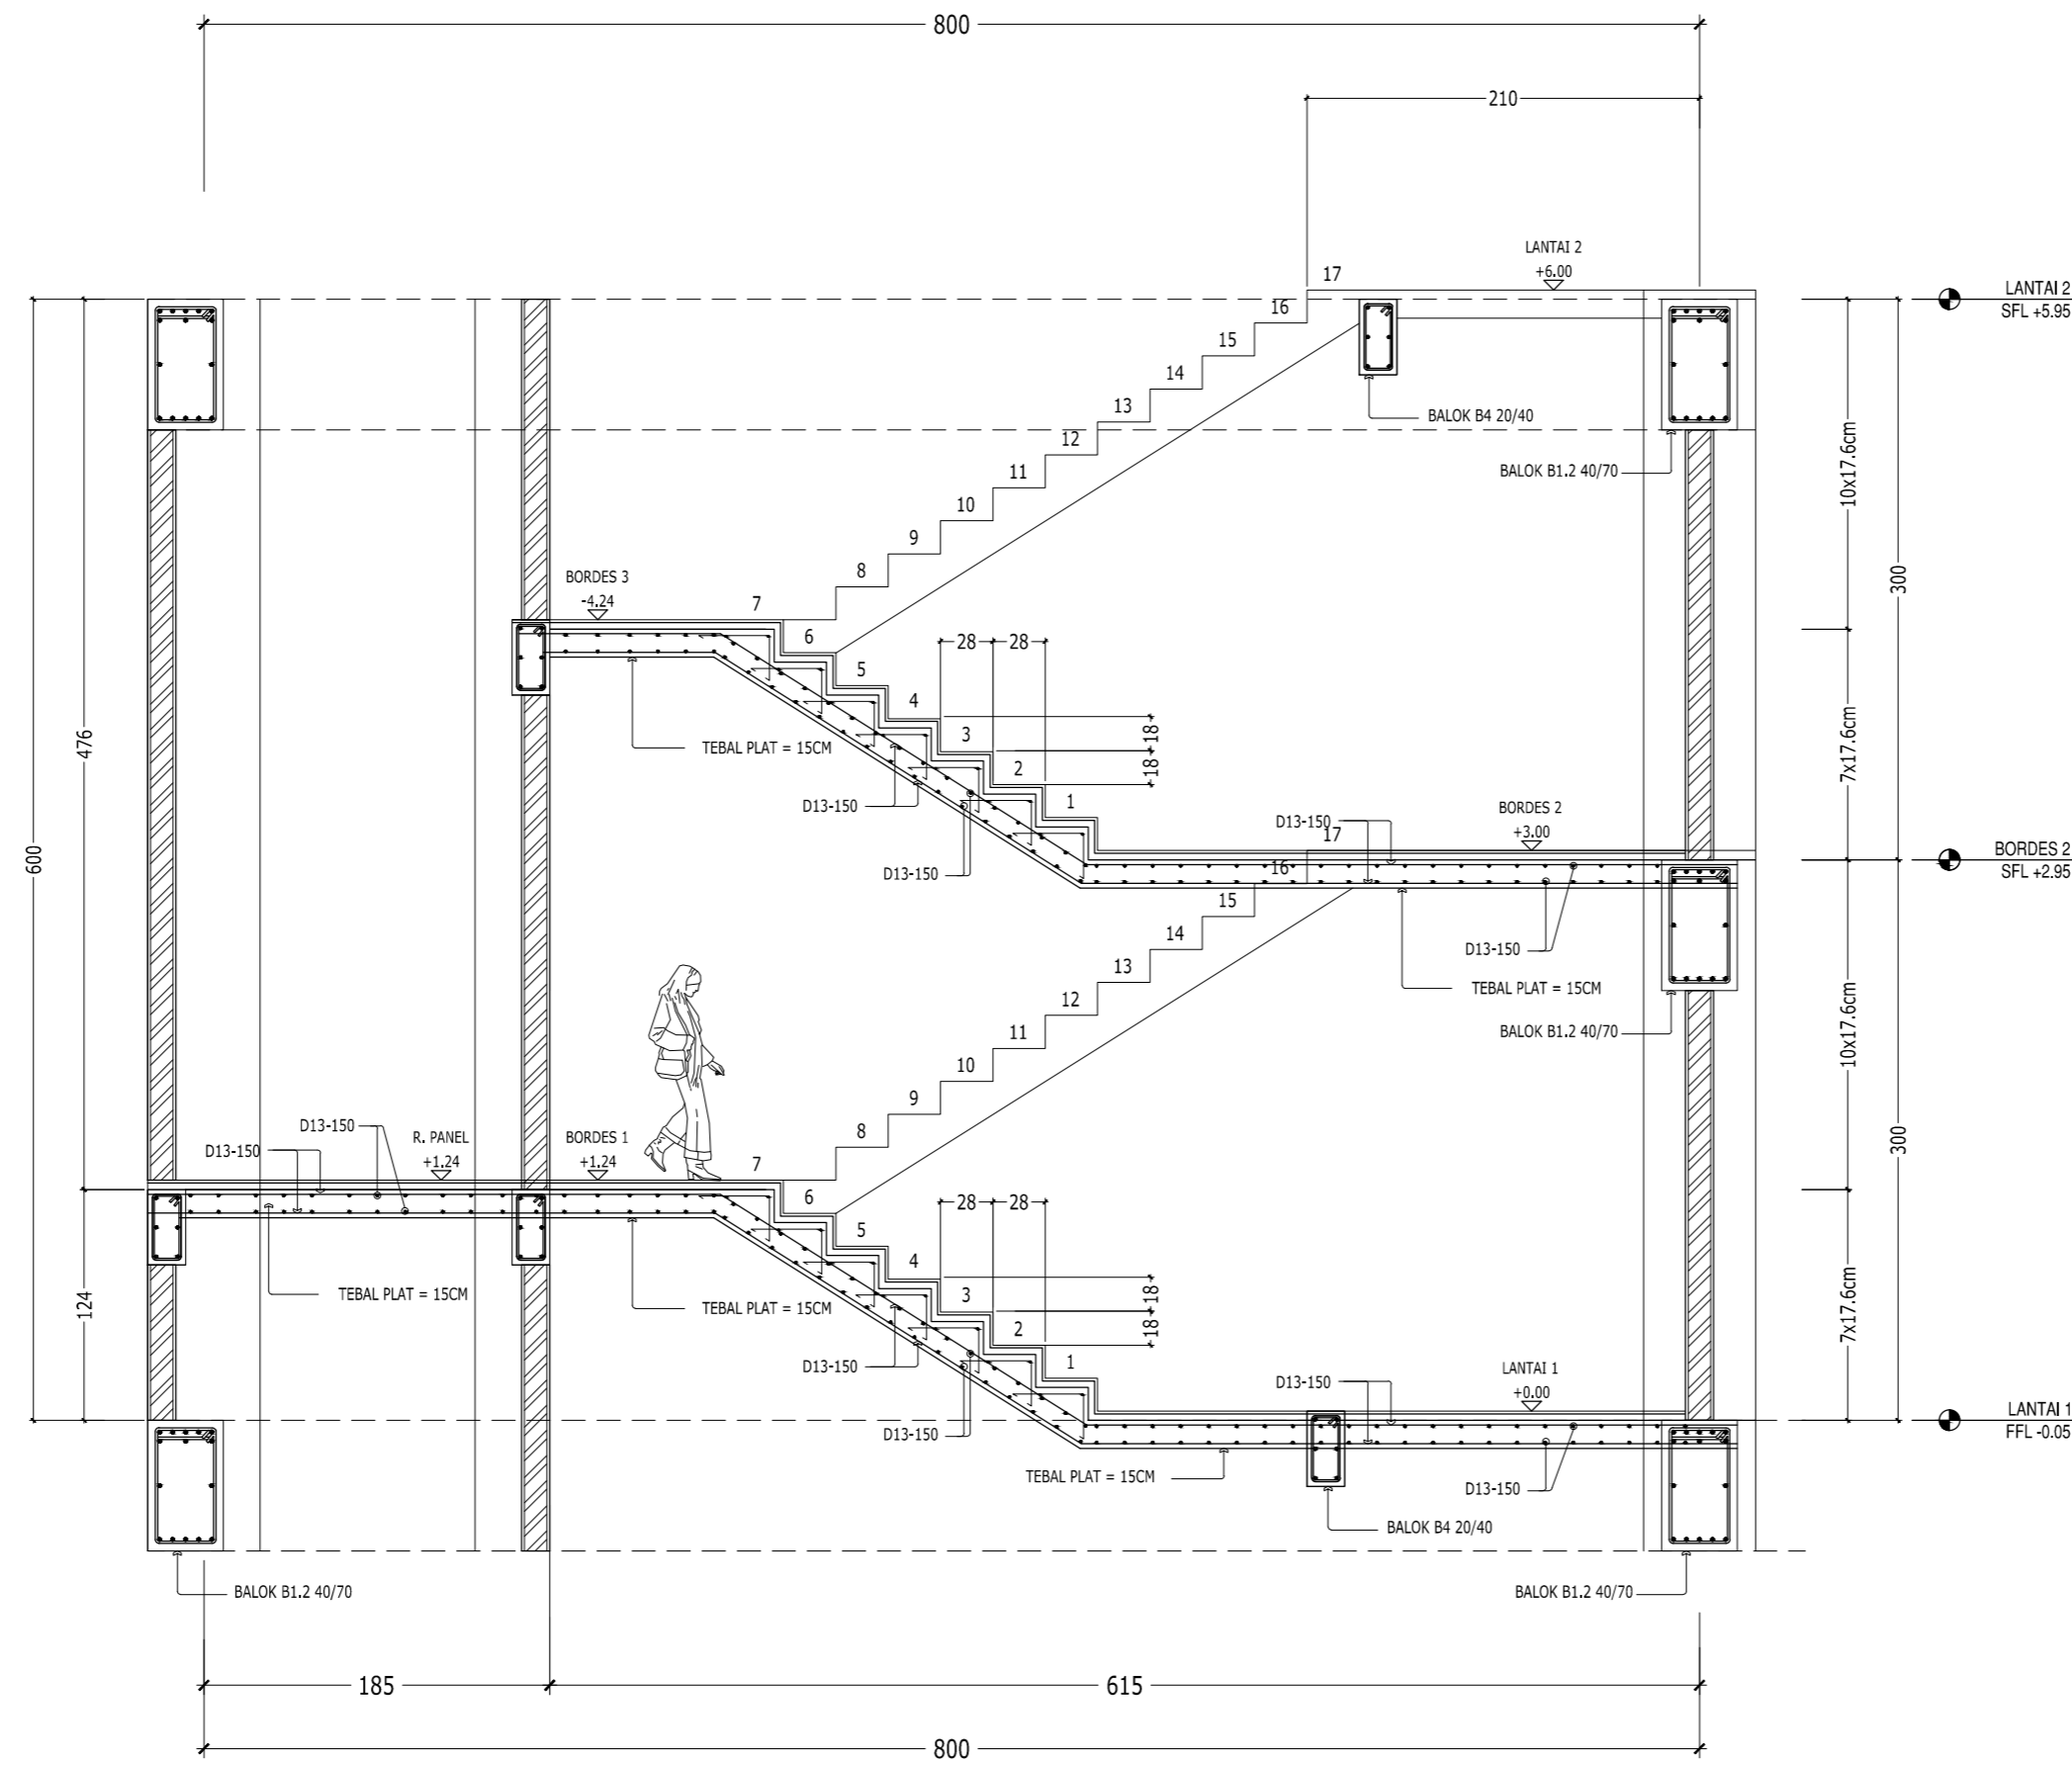

01 POTONGAN A-A (TANGGA LT1 - LT2)
SKALA 1 : 40

* MUTU BETON :
K-300 ($f_c' = 25 \text{ MPa}$)

* MUTU BAJA TULANGAN :
 $f_y = 400 \text{ MPa}$ (BJTD-40) untuk notasi D



KEMENTERIAN AGAMA
UNIVERSITAS ISLAM NEGERI SUNAN AMPEL
SURABAYA

NAMA PEKERJAAN

PERENCANAAN PEMBANGUNAN GEDUNG
PERPUSTAKAAN UIN SUNAN AMPEL SURABAYA

LOKASI

JL. A. YANI 117, SURABAYA

SUMBER DANA

TAHUN ANGGARAN 2016

CATATAN

MENGETAHUI

KUSA PENGUNA ANGGARAN
REKTOR UIN SUNAN AMPEL
SURABAYA

Prof. Dr. H. ABD. A'LA, M.Ag
NIP. 195709051988031002

MENYETUJUI

PEJABAT PEMBUAT KOMITMEN
KANTOR PUSAT UIN SUNAN AMPEL
SURABAYA

Drs. H. SAMSOEL BAHARI, MM
NIP. 196201221983031002

KONSULTAN PERENCANA

PT. DIRA BINA NUSA
Konsultan Perencanaan dan Pengawasan
Jl. Gayung Kebonsari B-6 Gayungan Surabaya 60235
Telp/Fax : 031-6292044 E-mail : dirabinusa@gmail.com

DIREKTUR	Ir. H. EDI KUDIANTO	
TEAM LEADER	WAHYU HIDAYAT, ST., IAL	
ARSITEK	EKO SUPRIYANTO ST.	
STRUKTUR	Ir. JARWOTO	
MEKANIKAL & ELEKTRIKAL	Ir. AHMAD KUSAERI	

NAMA GAMBAR :

SKALA :

POTONGAN A-A
(TANGGA LT1 - LT2)

1 : 40

KODE GBR.	NOMOR GBR.	JML. GBR.
STR	53	66



KEMENTERIAN AGAMA
UNIVERSITAS ISLAM NEGERI SUNAN AMPEL
SURABAYA

NAMA PEKERJAAN

PERENCANAAN PEMBANGUNAN GEDUNG
PERPUSTAKAAN UIN SUNAN AMPEL SURABAYA

LOKASI

JL. A. YANI 117, SURABAYA

SUMBER DANA

TAHUN ANGGARAN 2016

CATATAN

MENGETAHUI



Prof. Dr. H. ABD. A'LA, M.Ag
NIP. 19570905198031002

MENYETUJUI

PEJABAT PEMBUAT KOMITMEN
KANTOR PUSAT UIN SUNAN AMPEL
SURABAYA

Signature
Drs. H. SAMSOEL BAHARI, MM
NIP. 196201221983031002

KONSULTAN PERENCANA




DIREKTUR	Ir. H. EDI KUSDianto	
TEAM LEADER	WAHYU HIDAYAT, ST., IAL	
ARSITEK	EKO SUPRIYANTO ST.	
STRUKTUR	Ir. JARWOTO	
MEKANIKAL & ELEKTRIKAL	Ir. AHMAD KUSAERI	

NAMA GAMBAR : SKALA :


DENAH TANGGA LT2 - LT3 1 : 40
POTONGAN A-A 1 : 40

KODE GBR. NOMOR GBR. JML. GBR.


STR 54 66

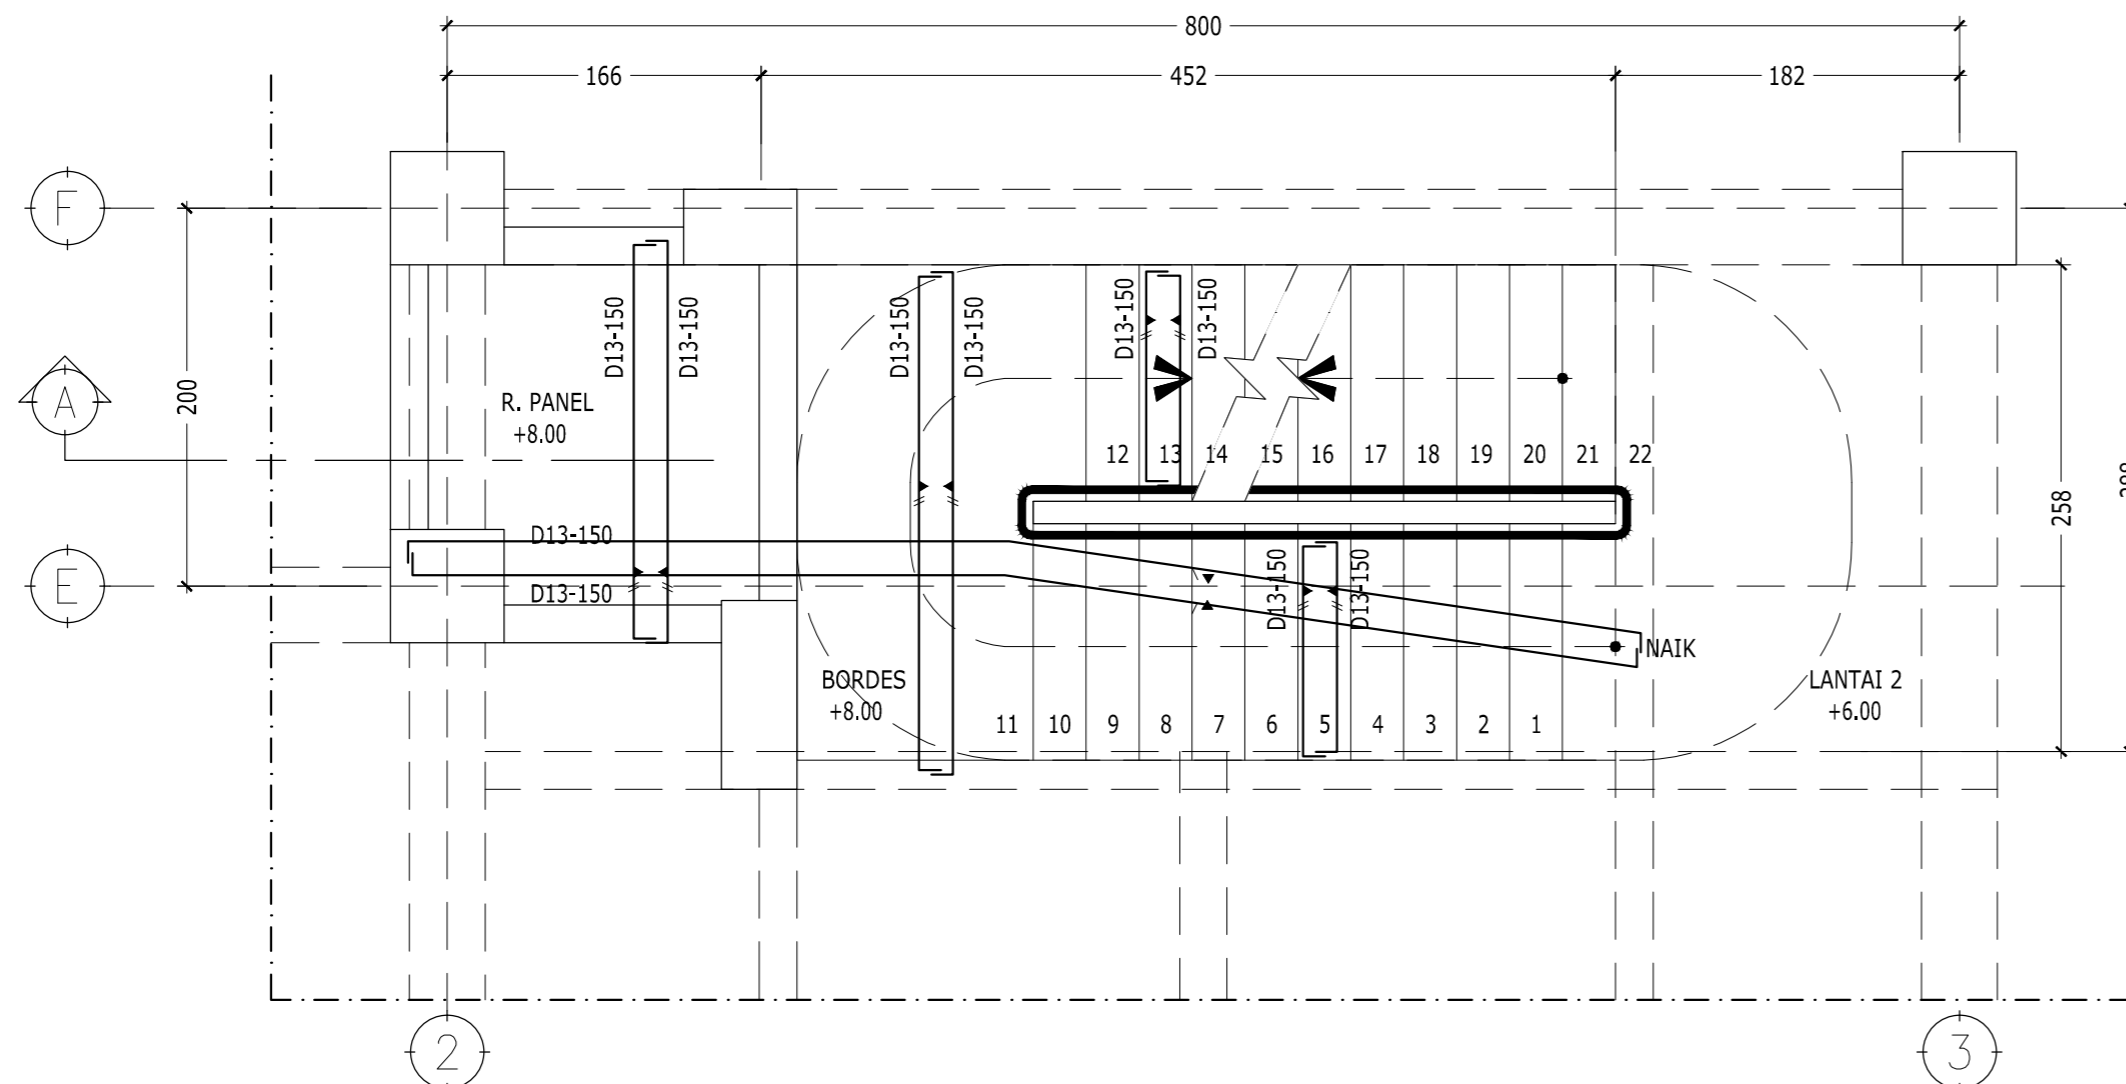

01 DENAH TANGGA LT2 - LT3
SKALA 1:40

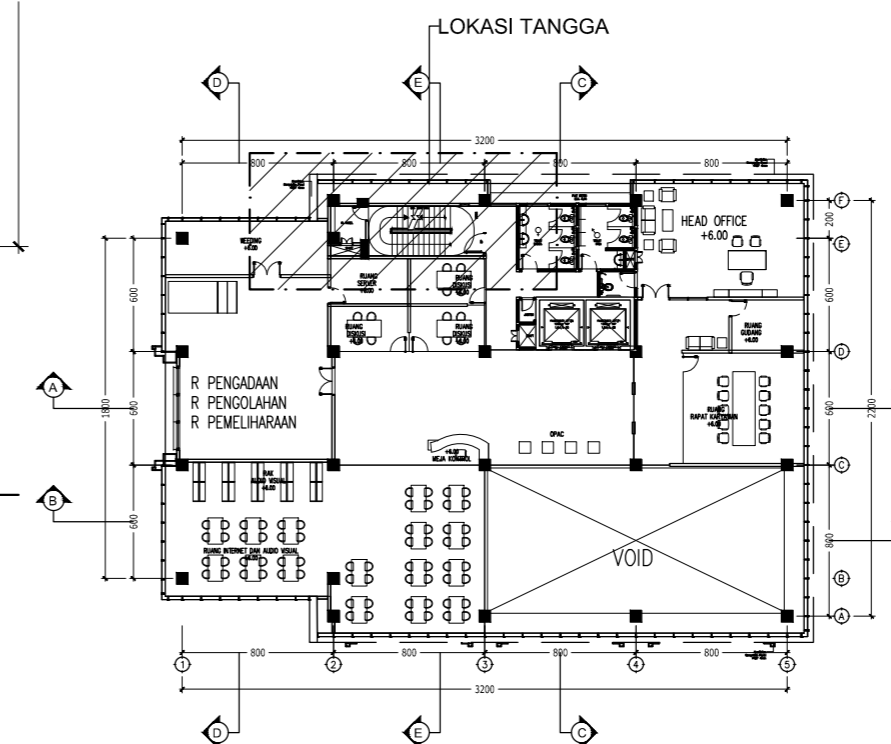


01 LAYOUT TANGGA
TIDAK SKALA

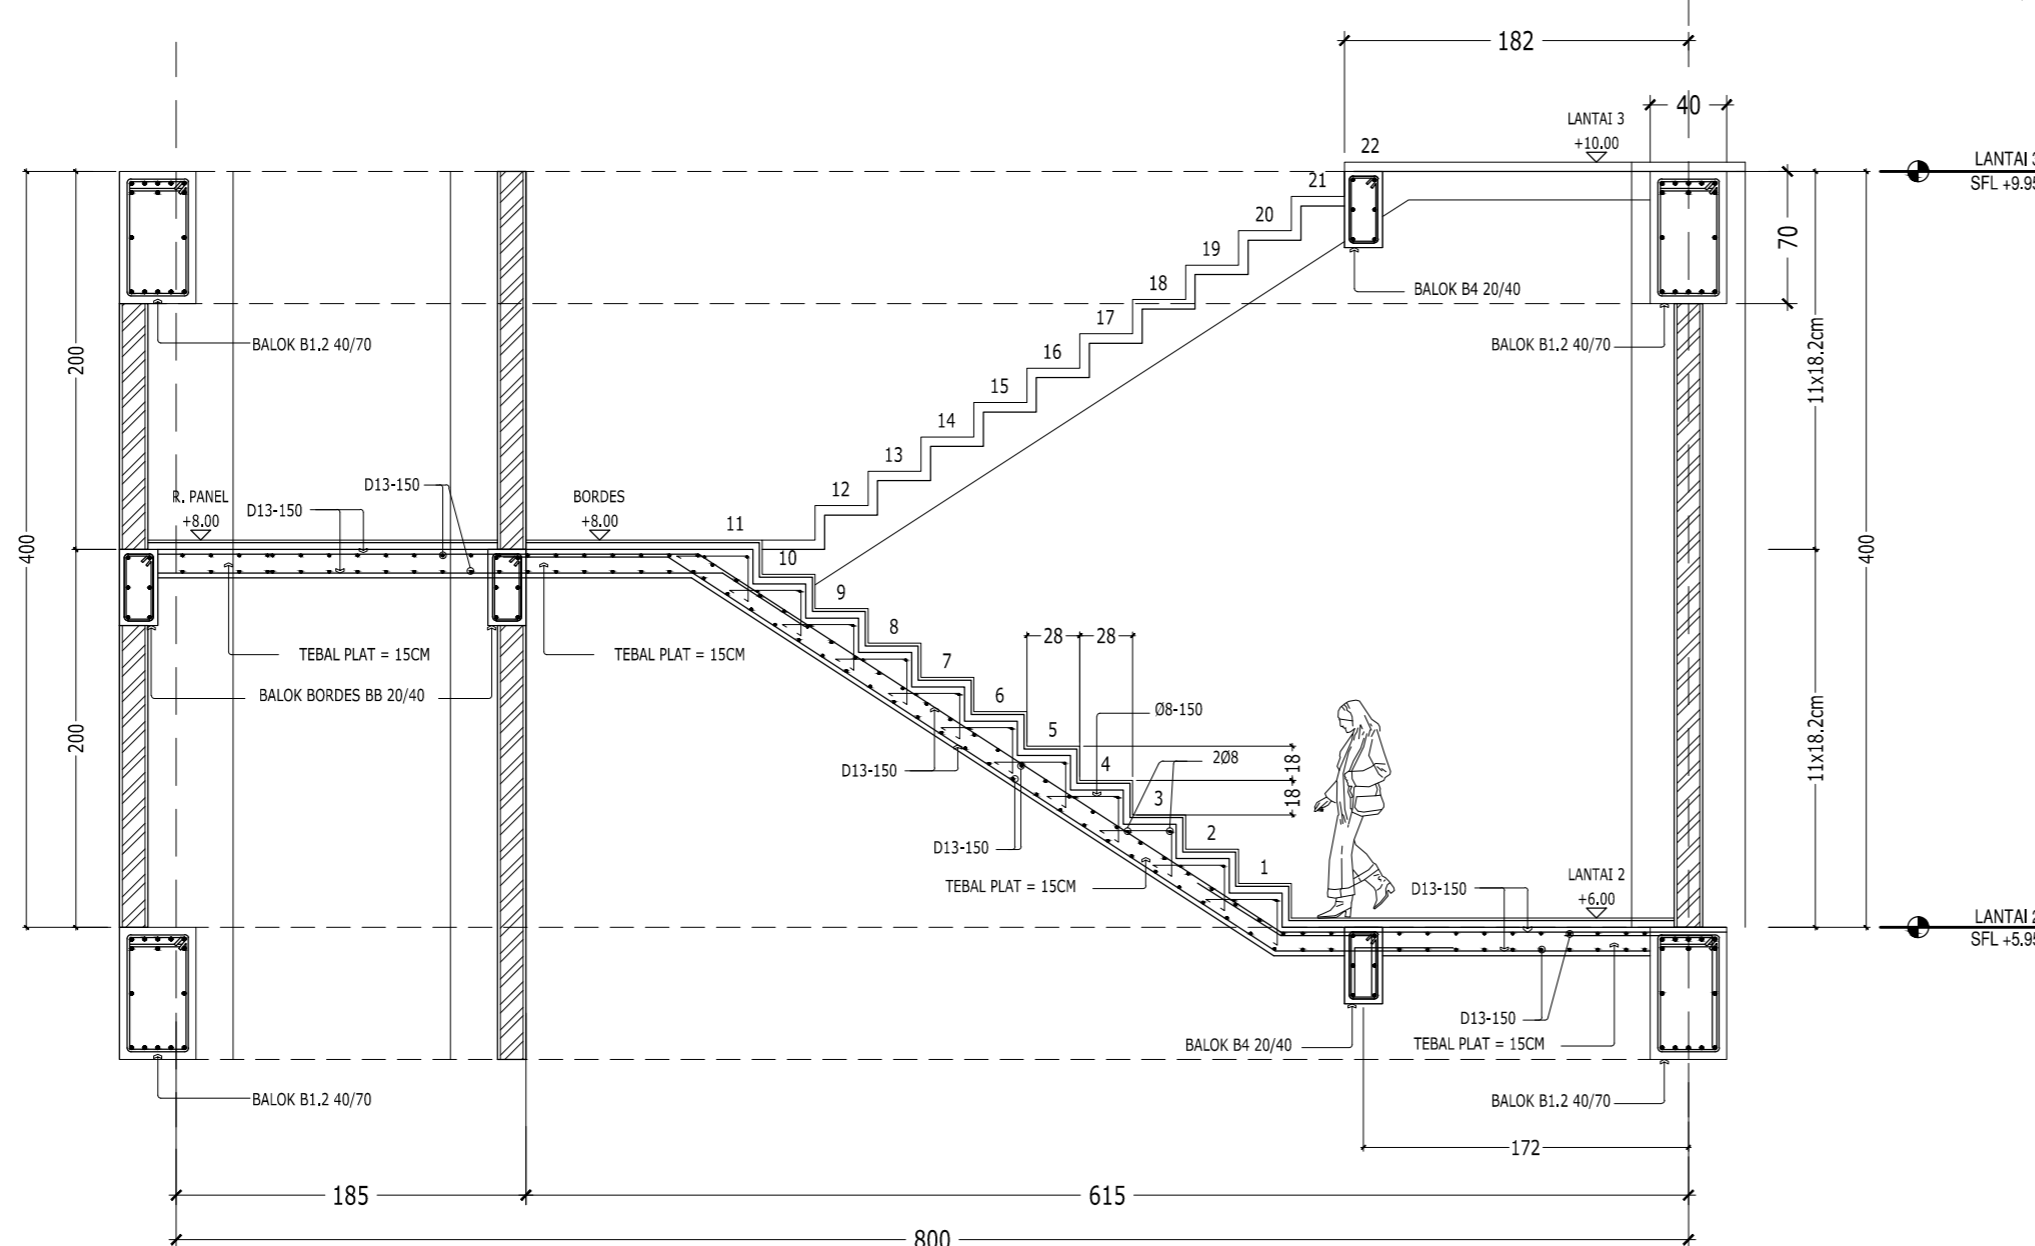

01 POTONGAN A-A
SKALA 1:40

* MUTU BETON :
K-300 ($f'c = 25 \text{ MPa}$)
* MUTU BAJA TULANGAN :
 $f_y = 400 \text{ MPa}$ (BJTD-40) untuk notasi D

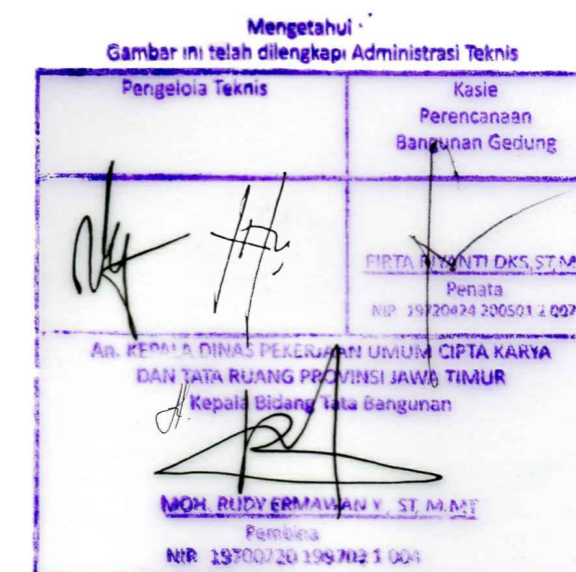



KEMENTERIAN AGAMA
UNIVERSITAS ISLAM NEGERI SUNAN AMPEL
SURABAYA

NAMA PEKERJAAN

PERENCANAAN PEMBANGUNAN GEDUNG
PERPUSTAKAAN UIN SUNAN AMPEL SURABAYA

LOKASI

JL. A. YANI 117, SURABAYA

SUMBER DANA

TAHUN ANGGARAN 2016

CATATAN

MENGETAHUI



Prof. Dr. H. ABD. A'LA, M.Ag
NIP. 195709051988031002

MENYETUJUI

PEJABAT PEMBUAT KOMITMEN
KANTOR PUSAT UIN SUNAN AMPEL
SURABAYA



Drs. H. SAMSOEL BAHARI, MM
NIP. 196201221983031002

KONSULTAN PERENCANA




DIREKTUR	Ir. H. EDI KUSDianto	
TEAM LEADER	WAHYU HIDAYAT, ST., IAL	
ARSITEK	EKO SUPRIYANTO ST.	
STRUKTUR	Ir. JARWOTO	
MEKANIKAL & ELEKTRIKAL	Ir. AHMAD KUSAERI	

NAMA GAMBAR : SKALA :


DENAH TANGGA LT3 - LT4 1:40
POTONGAN A-A 1:40

KODE GBR. NOMOR GBR. JML. GBR.


STR 55 66

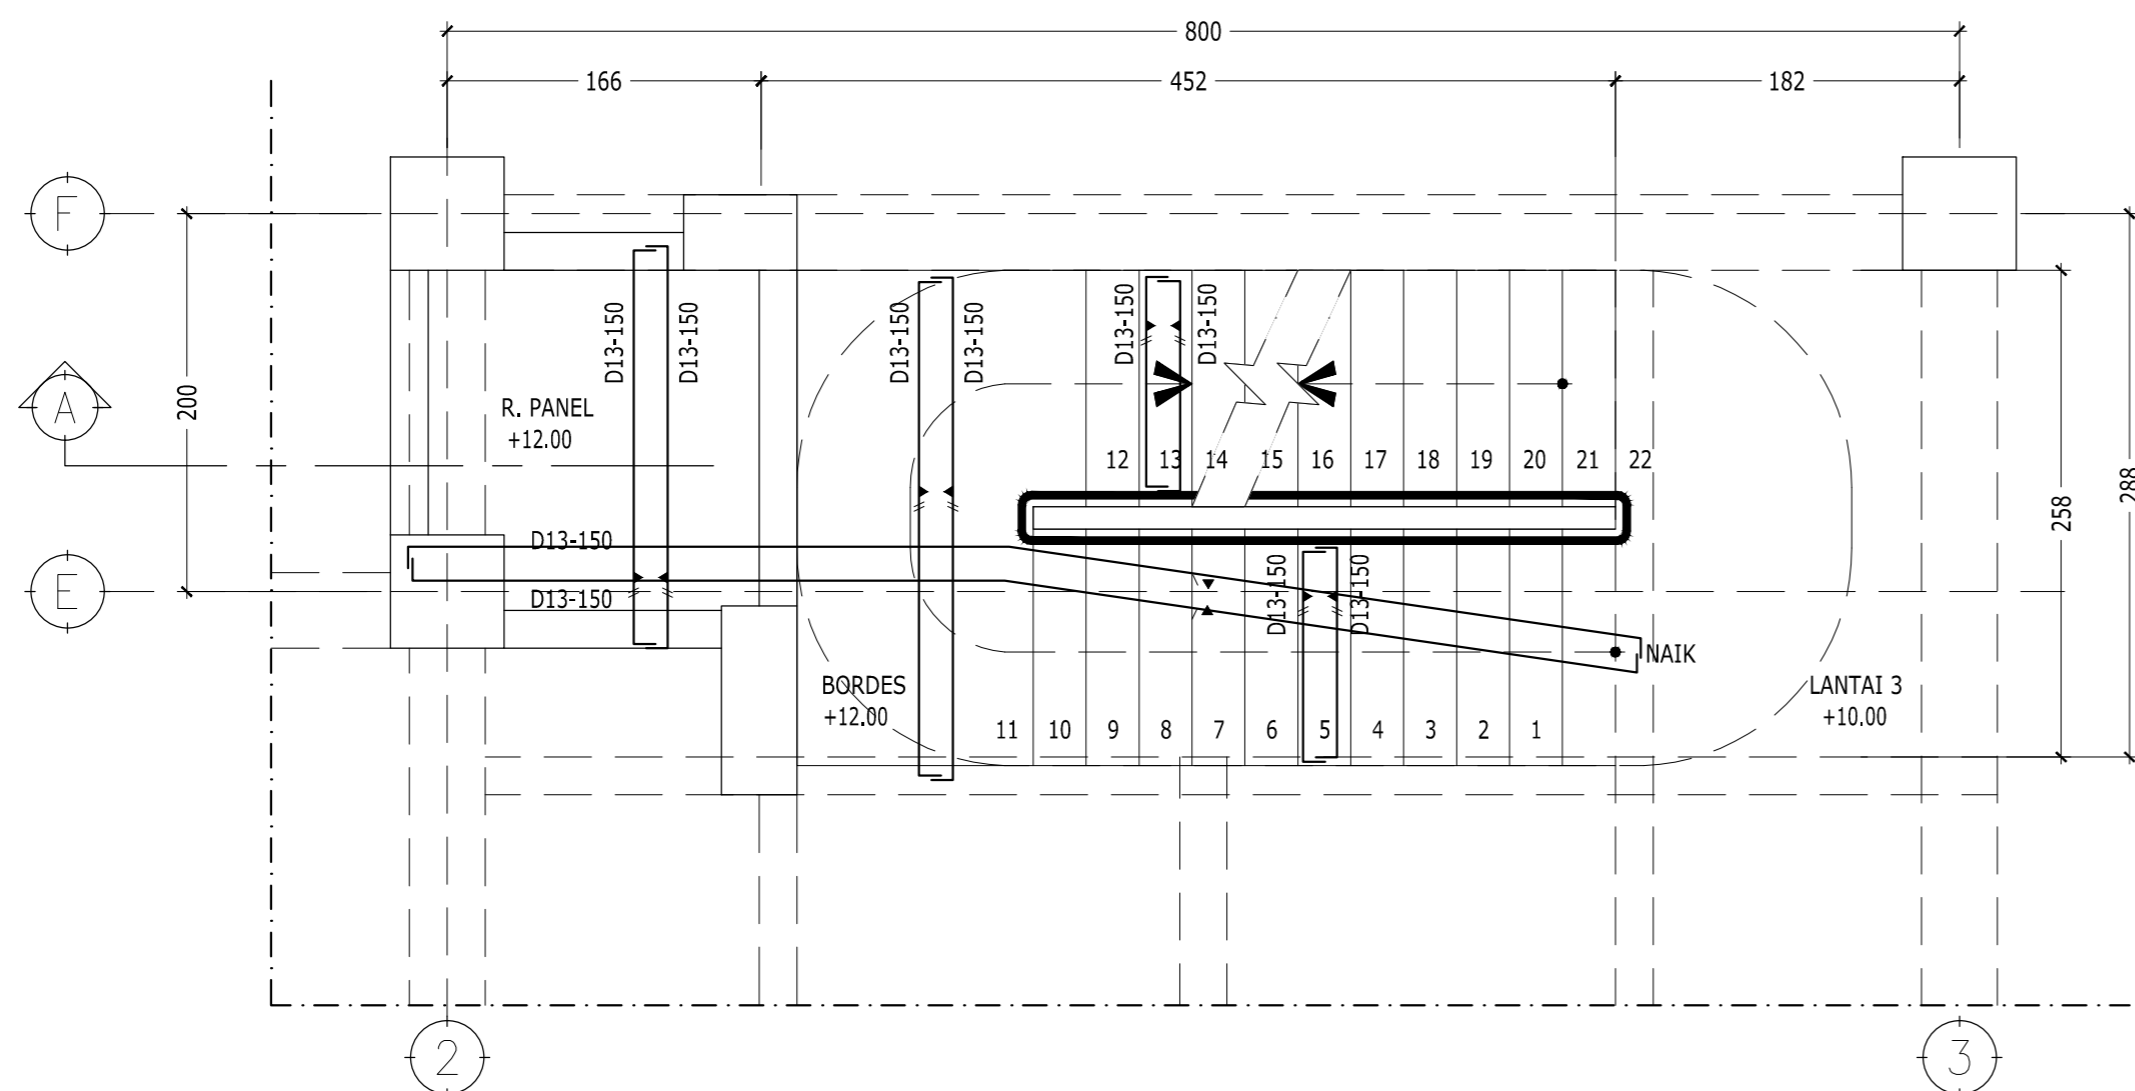

01 DENAH TANGGA LT3 - LT4
SKALA 1:40

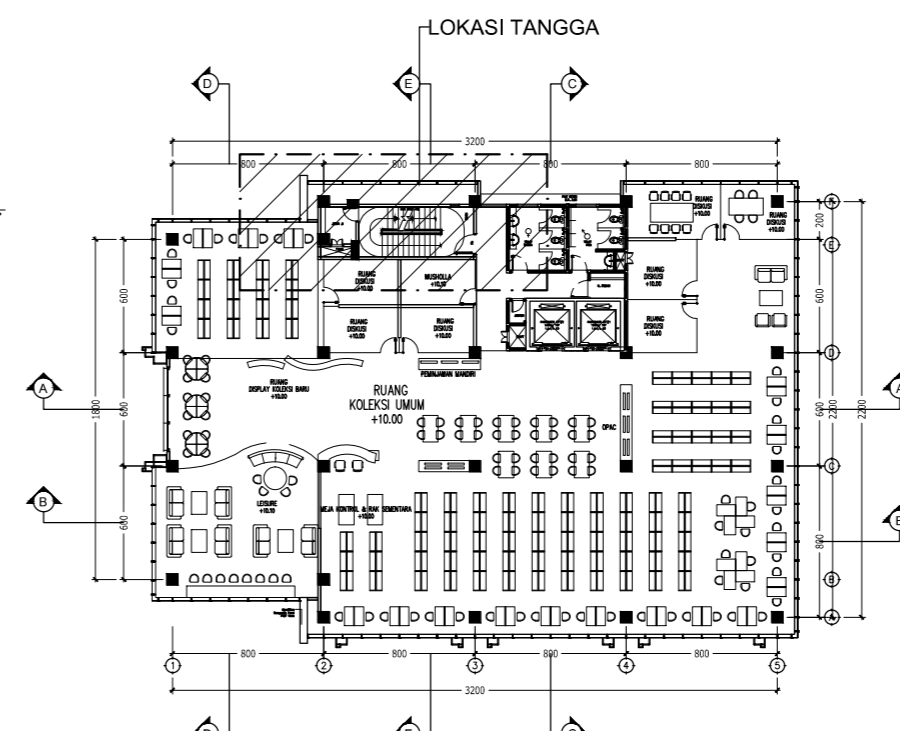

01 LAYOUT TANGGA
TIDAK SKALA

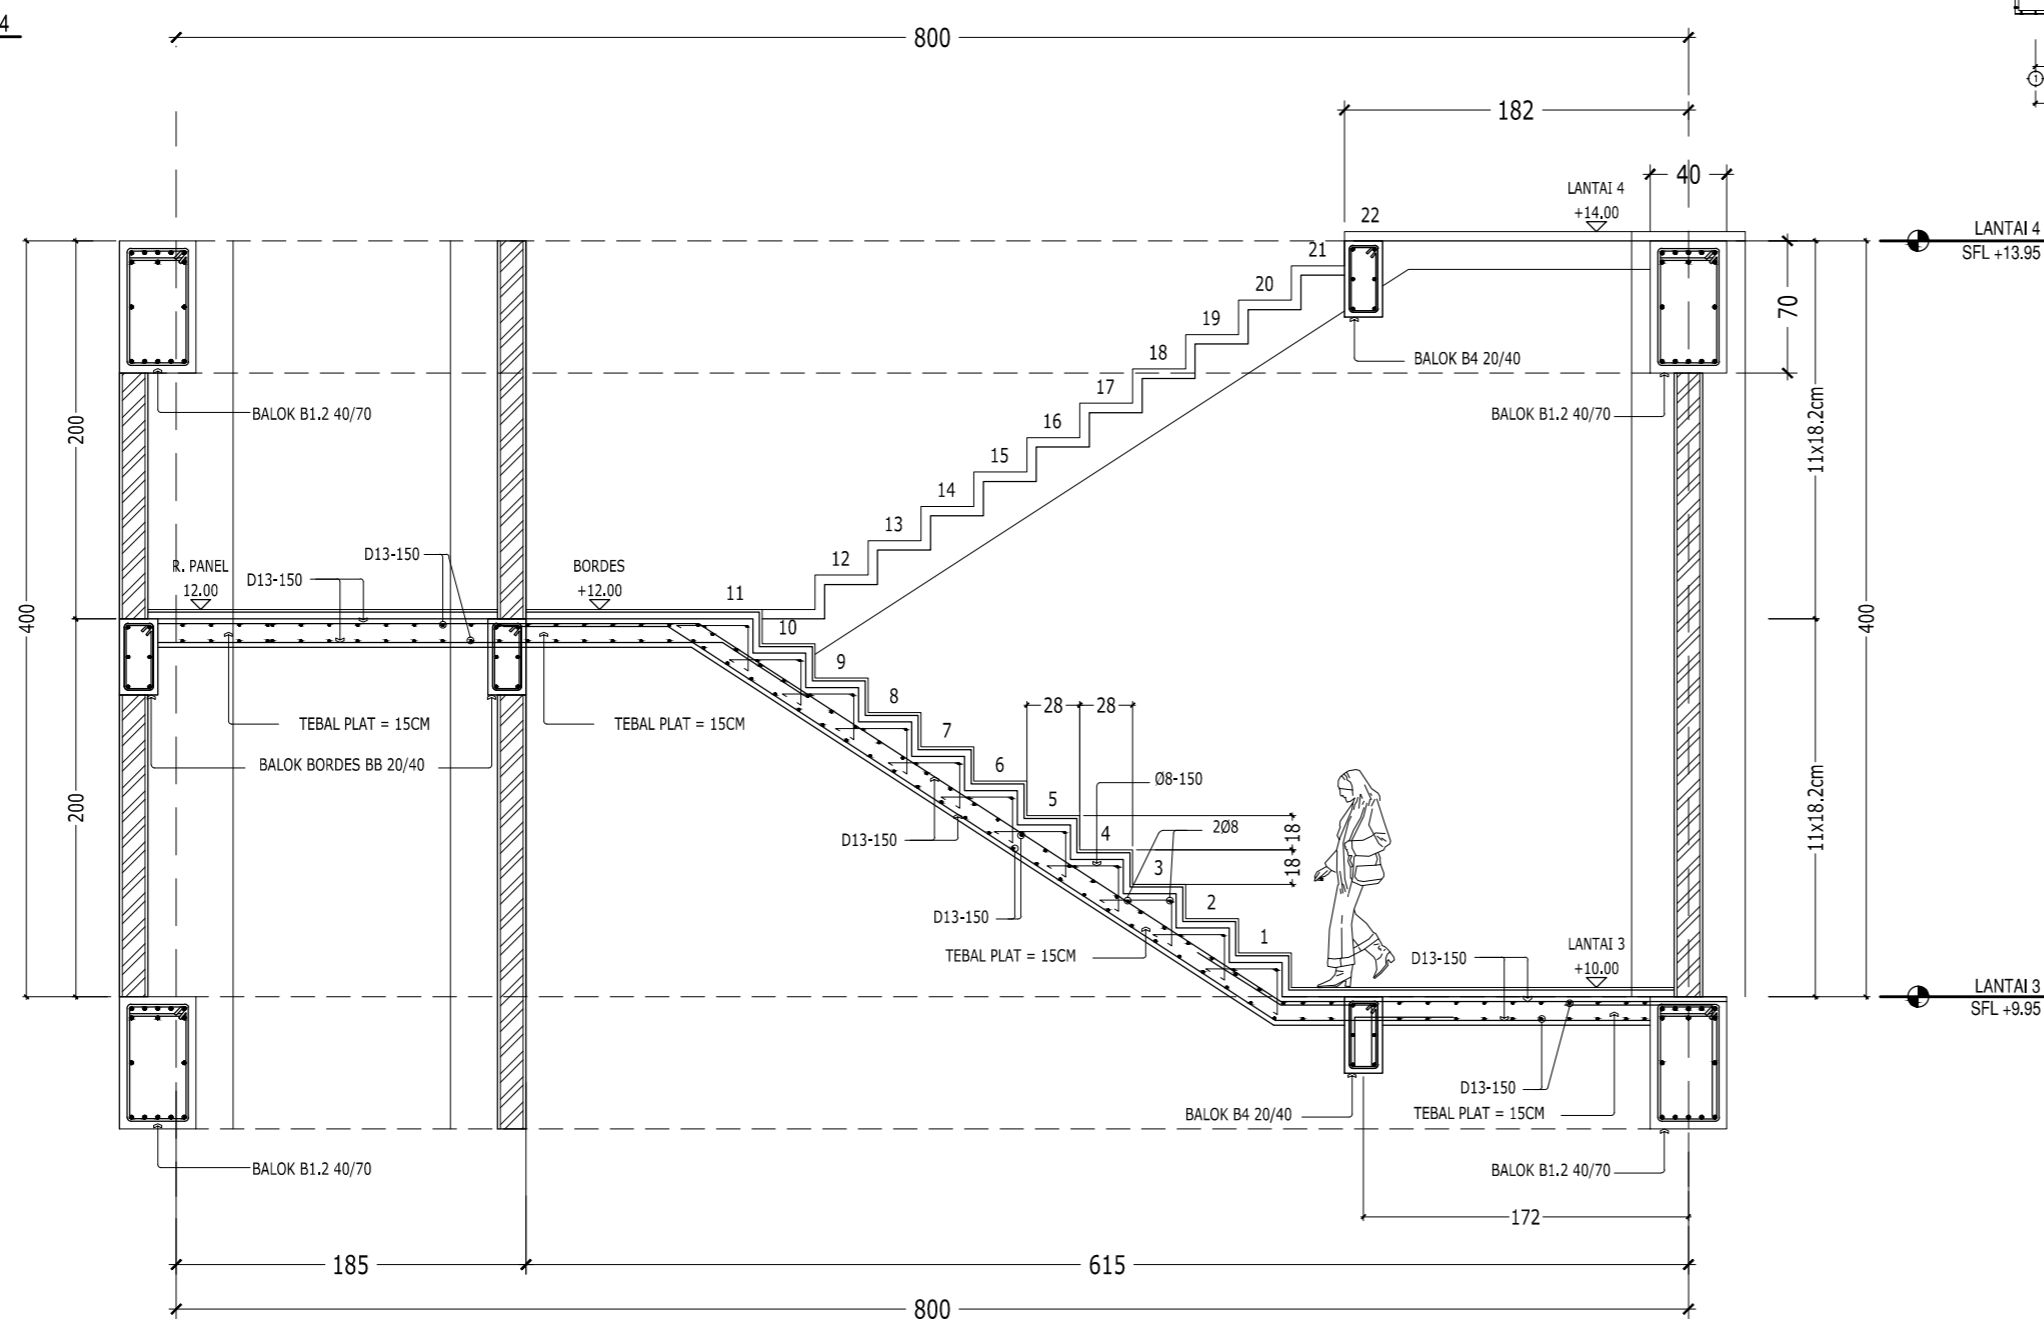

01 POTONGAN A-A
SKALA 1:40

* MUTU BETON :
K-300 ($f_c' = 25 \text{ MPa}$)
* MUTU BAJA TULANGAN :
 $f_y = 400 \text{ MPa}$ (BJTD-40) untuk notasi D



KEMENTERIAN AGAMA
UNIVERSITAS ISLAM NEGERI SUNAN AMPEL
SURABAYA

NAMA PEKERJAAN

PERENCANAAN PEMBANGUNAN GEDUNG
PERPUSTAKAAN UIN SUNAN AMPEL SURABAYA

LOKASI

JL. A. YANI 117, SURABAYA

SUMBER DANA

TAHUN ANGGARAN 2016

CATATAN

MENGETAHUI



Prof. Dr. H. ABD. A'LA, M.Ag
NIP. 195709051988031002

MENYETUJUI

PEJABAT PEMBUAT KOMITMEN
KANTOR PUSAT UIN SUNAN AMPEL
SURABAYA

Drs. H. SAMSOEL BAHARI, MM
NIP. 196201221983031002

KONSULTAN PERENCANA




DIREKTUR	Ir. H. EDI KUSDianto	
TEAM LEADER	WAHYU HIDAYAT, ST., IAL	
A R SITEK	EKO SUPRIYANTO ST.	
STRUKTUR	Ir. JARWOTO	
MEKANIKAL & ELEKTRIKAL	Ir. AHMAD KUSAERI	

NAMA GAMBAR : SKALA :


DENAH TANGGA LT4 - LT5 1 : 40
POTONGAN A-A 1 : 40

KODE GBR. NOMOR GBR. JML. GBR.


STR 56 66

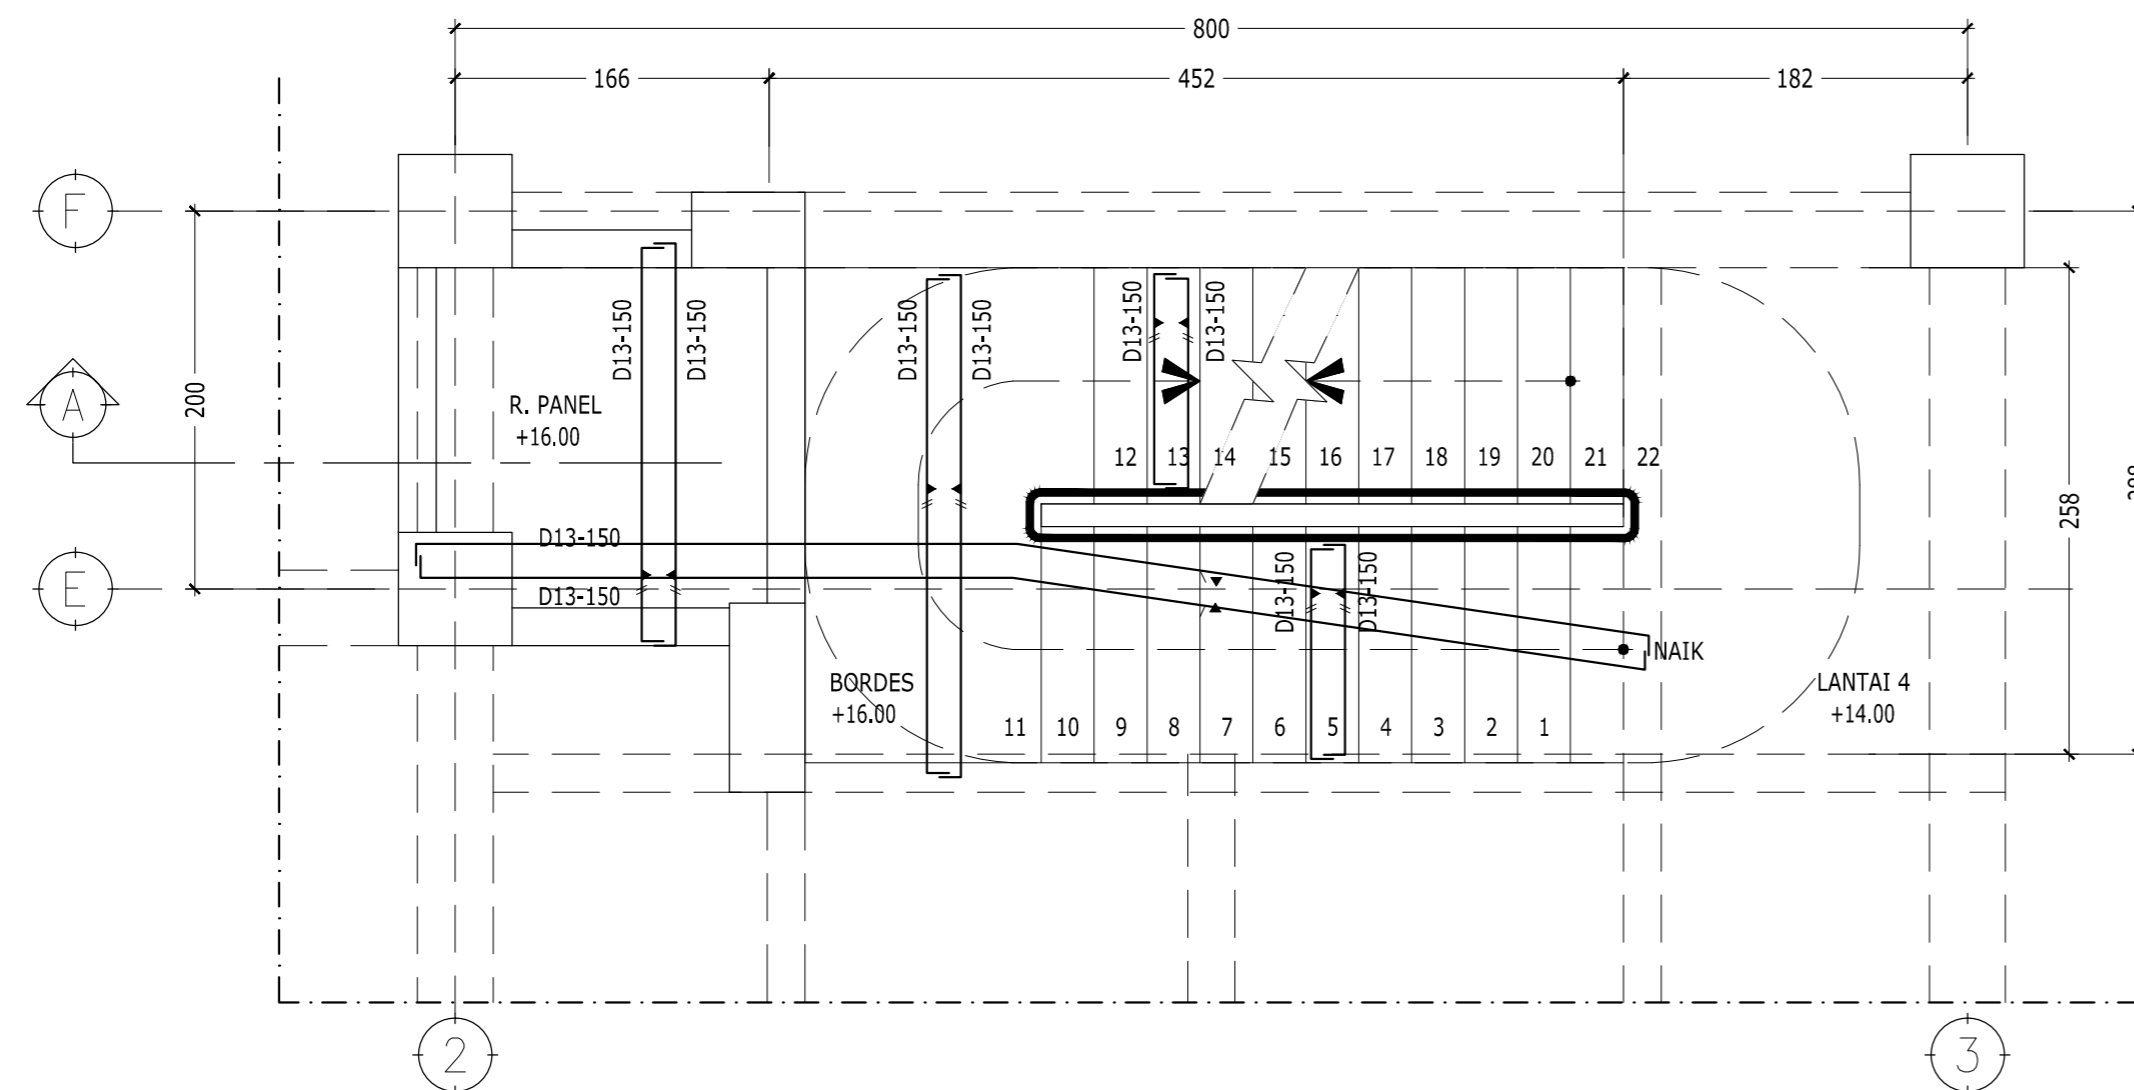

01 DENAH TANGGA LT4 - LT5
SKALA 1:40

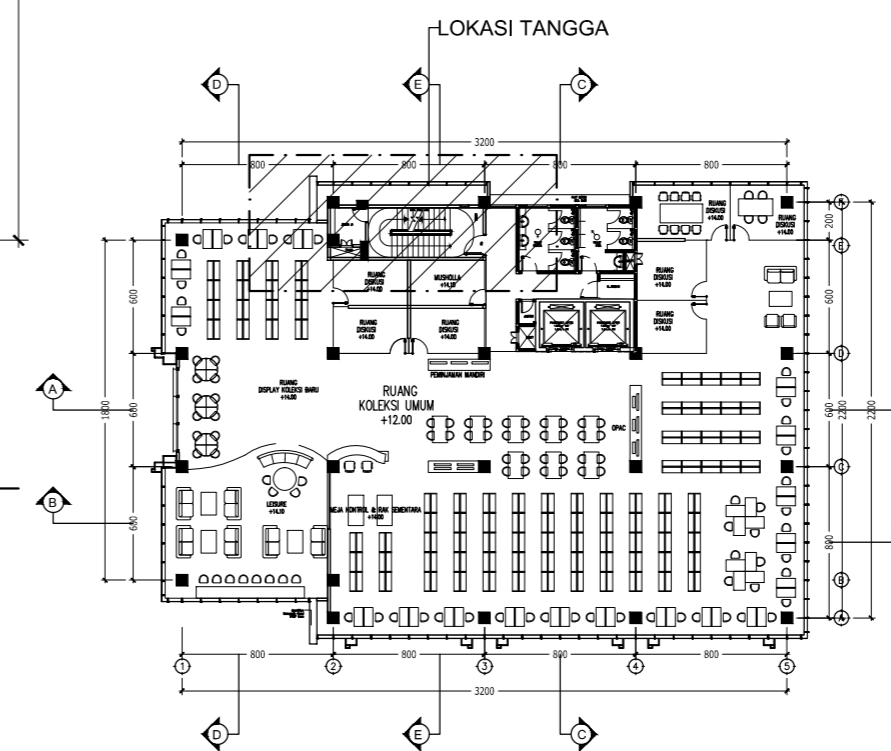

01 LAYOUT TANGGA
TIDAK SKALA

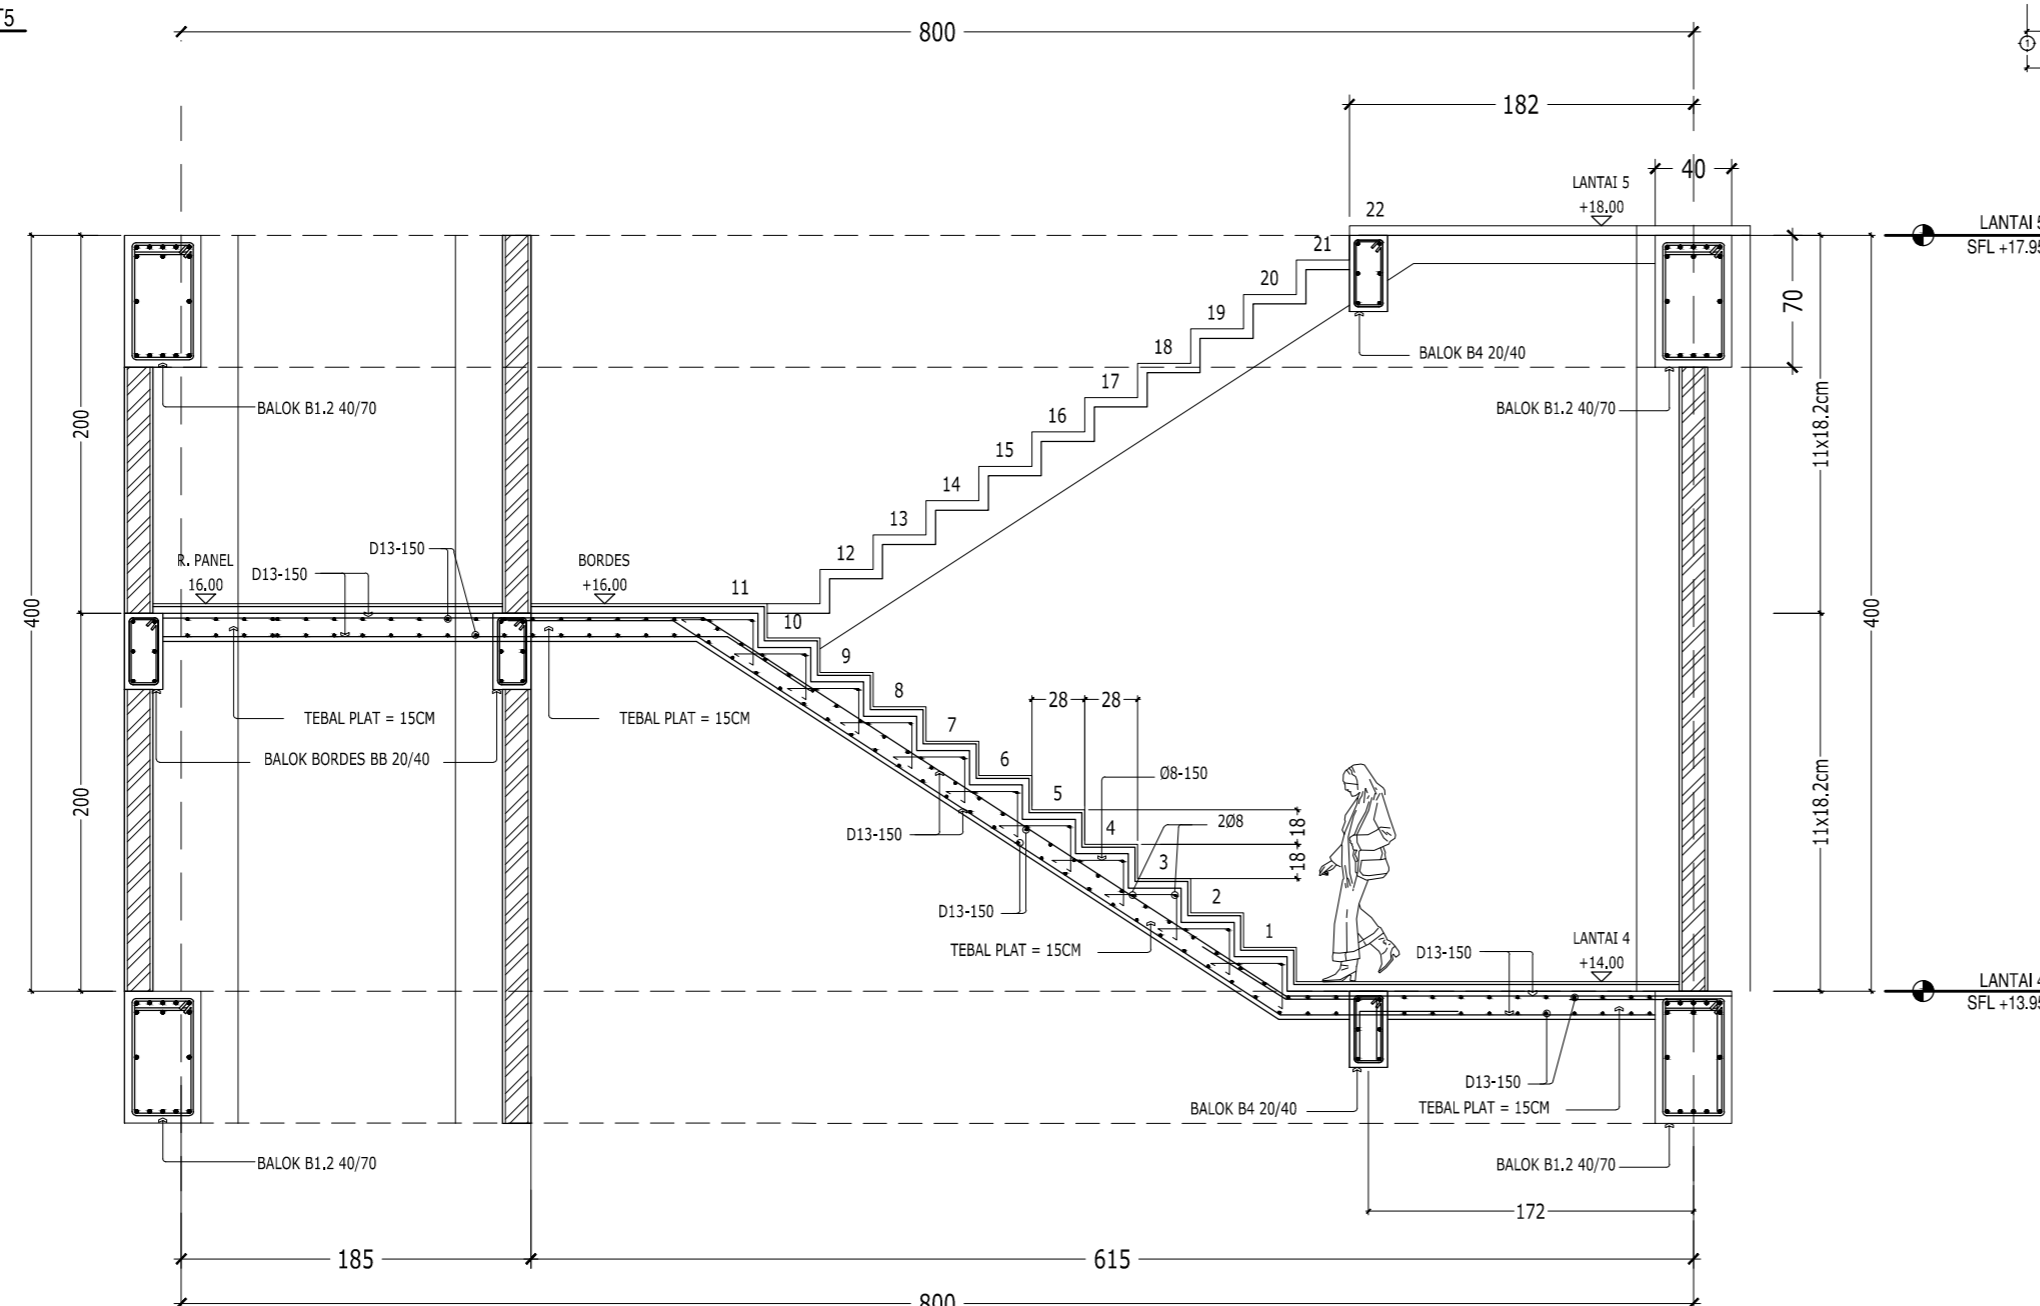

01 POTONGAN A-A
SKALA 1:40

* MUTU BETON :
K-300 ($f'c = 25 \text{ MPa}$)
* MUTU BAJA TULANGAN :
 $f_y = 400 \text{ MPa}$ (BJTD-40) untuk notasi D





KEMENTERIAN AGAMA
UNIVERSITAS ISLAM NEGERI SUNAN AMPEL
SURABAYA

NAMA PEKERJAAN

PERENCANAAN PEMBANGUNAN GEDUNG
PERPUSTAKAAN UIN SUNAN AMPEL SURABAYA

LOKASI

JL. A. YANI 117, SURABAYA

SUMBER DANA

TAHUN ANGGARAN 2016

CATATAN

MENGETAHUI



Prof. Dr. H. ABD. A'LA, M.Ag
NIP. 195709051988031002

MENYETUJUI

PEJABAT PEMBUAT KOMITMEN
KANTOR PUSAT UIN SUNAN AMPEL
SURABAYA



Drs. H. SAMSOEL BAHARI, MM
NIP. 196201221983031002

KONSULTAN PERENCANA




DIREKTUR	Ir. H. EDI KUSDianto	
TEAM LEADER	WAHYU HIDAYAT, ST., IAL	
A R SITEK	EKO SUPRIYANTO ST.	
STRUKTUR	Ir. JARWOTO	
MEKANIKAL & ELEKTRIKAL	Ir. AHMAD KUSAERI	

NAMA GAMBAR : SKALA :


DENAH TANGGA LT5 - LT6 1 : 40
POTONGAN A-A 1 : 40

KODE GBR. NOMOR GBR. JML. GBR.


STR 57 66

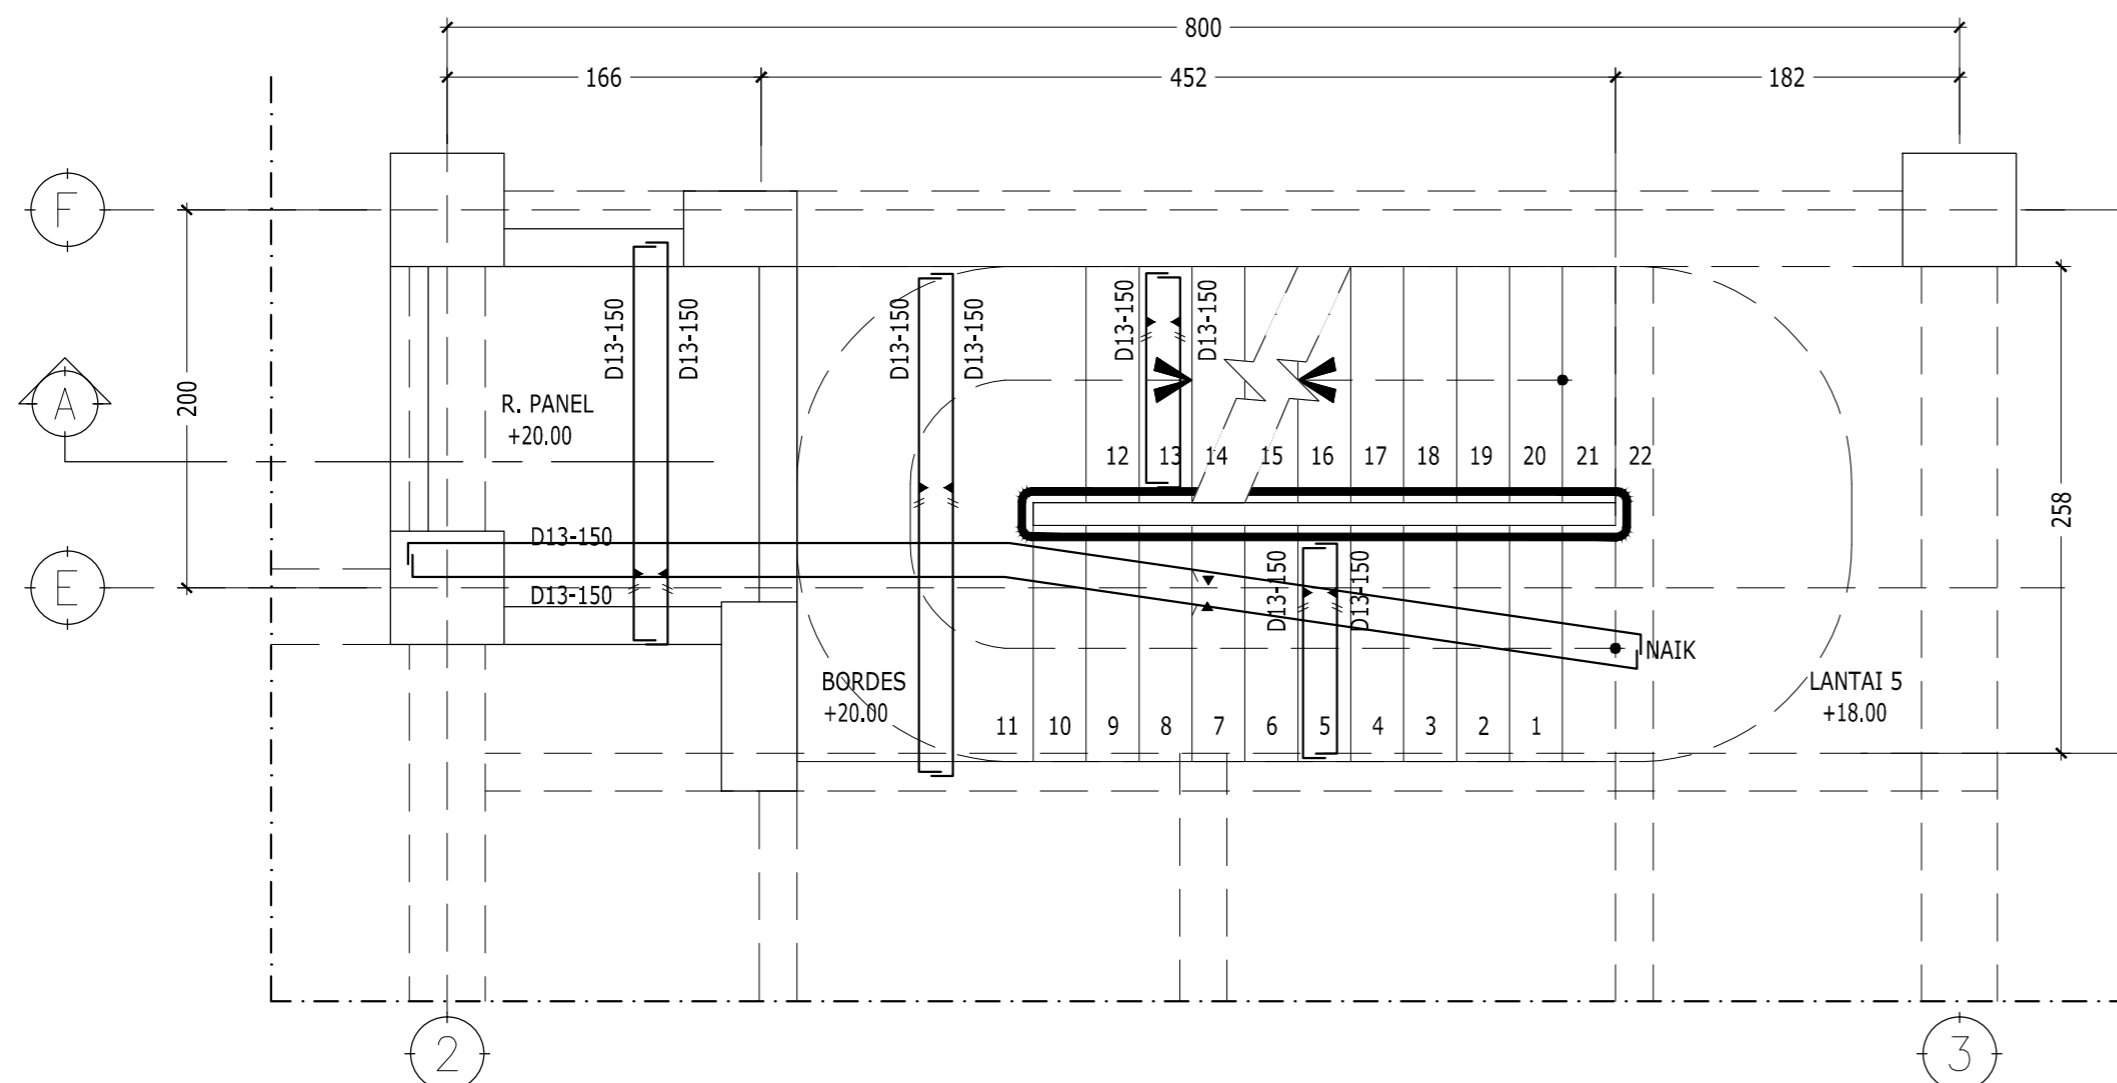

01 DENAH TANGGA LT5 - LT6
SKALA 1 : 40

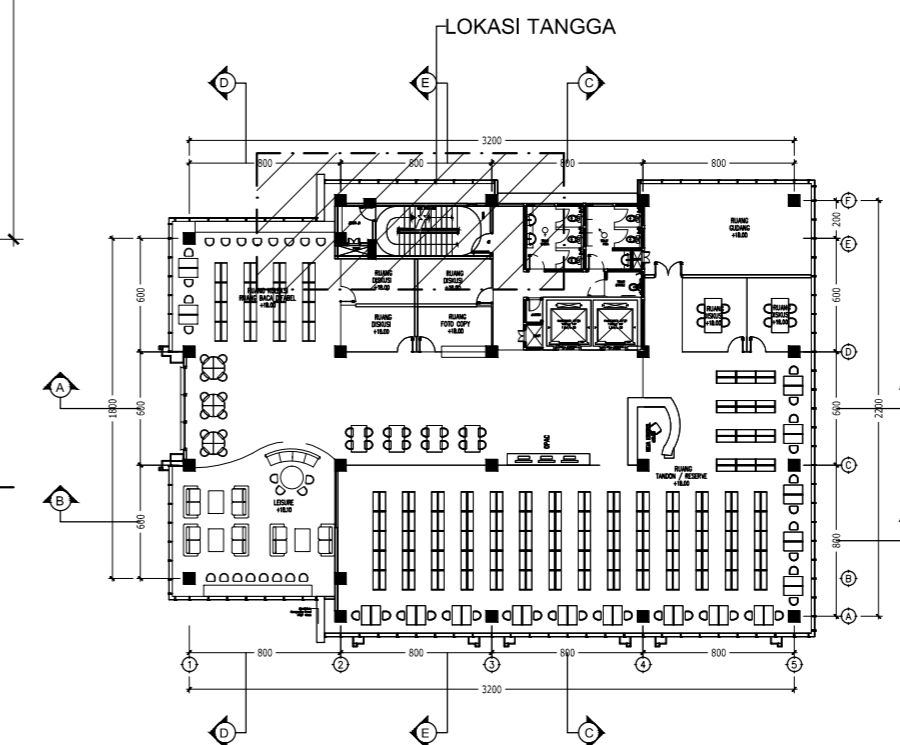

01 LAYOUT TANGGA
TIDAK SKALA

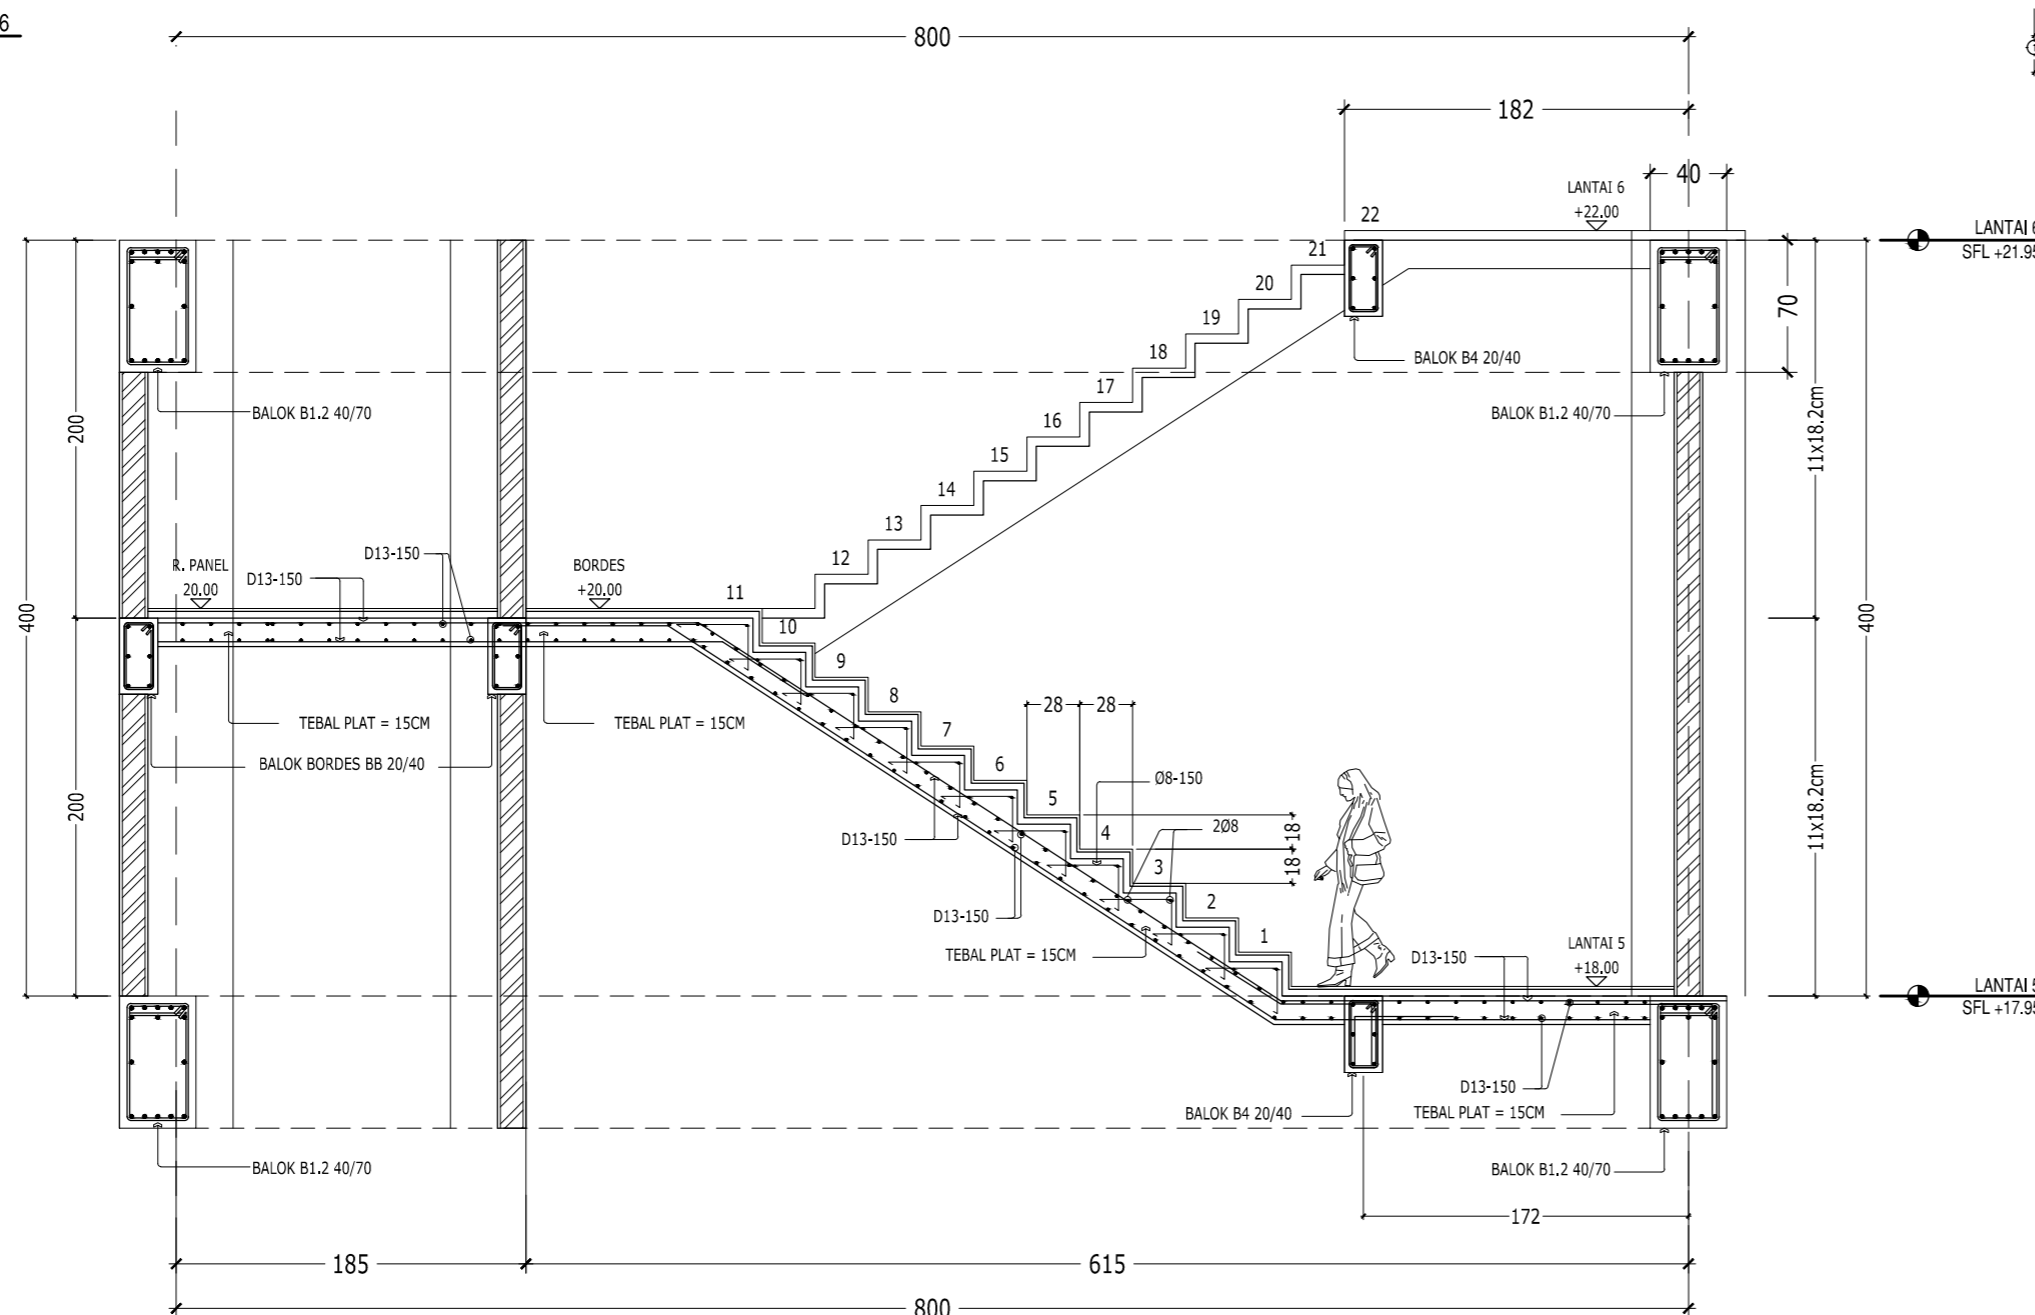

01 POTONGAN A-A
SKALA 1 : 40

- * MUTU BETON :
K-300 ($f_c' = 25 \text{ MPa}$)
- * MUTU BAJA TULANGAN :
 $f_y = 400 \text{ MPa}$ (BJTD-40) untuk notasi D





KEMENTERIAN AGAMA
UNIVERSITAS ISLAM NEGERI SUNAN AMPEL
SURABAYA

NAMA PEKERJAAN

PERENCANAAN PEMBANGUNAN GEDUNG
PERPUSTAKAAN UIN SUNAN AMPEL SURABAYA

LOKASI

JL. A. YANI 117, SURABAYA

SUMBER DANA

TAHUN ANGGARAN 2016

CATATAN

MENGETAHUI



Prof. Dr. H. ABD. A'LA, M.Ag
NIP. 195709051988031002

MENYETUJUI

PEJABAT PEMBUAT KOMITMEN
KANTOR PUSAT UIN SUNAN AMPEL
SURABAYA

Dr. H. SAMSOEL BAHARI, MM
NIP. 196201221983031002

KONSULTAN PERENCANA




DIREKTUR	Ir. H. EDI KUSDianto	
TEAM LEADER	WAHYU HIDAYAT, ST., IAL	
ARSITEK	EKO SUPRIYANTO ST.	
STRUKTUR	Ir. JARWOTO	
MEKANIKAL & ELEKTRIKAL	Ir. AHMAD KUSAERI	

NAMA GAMBAR : SKALA :


DENAH TANGGA LT6 - LT7 1 : 40
POTONGAN A-A 1 : 40

KODE GBR. NOMOR GBR. JML. GBR.


STR 58 66

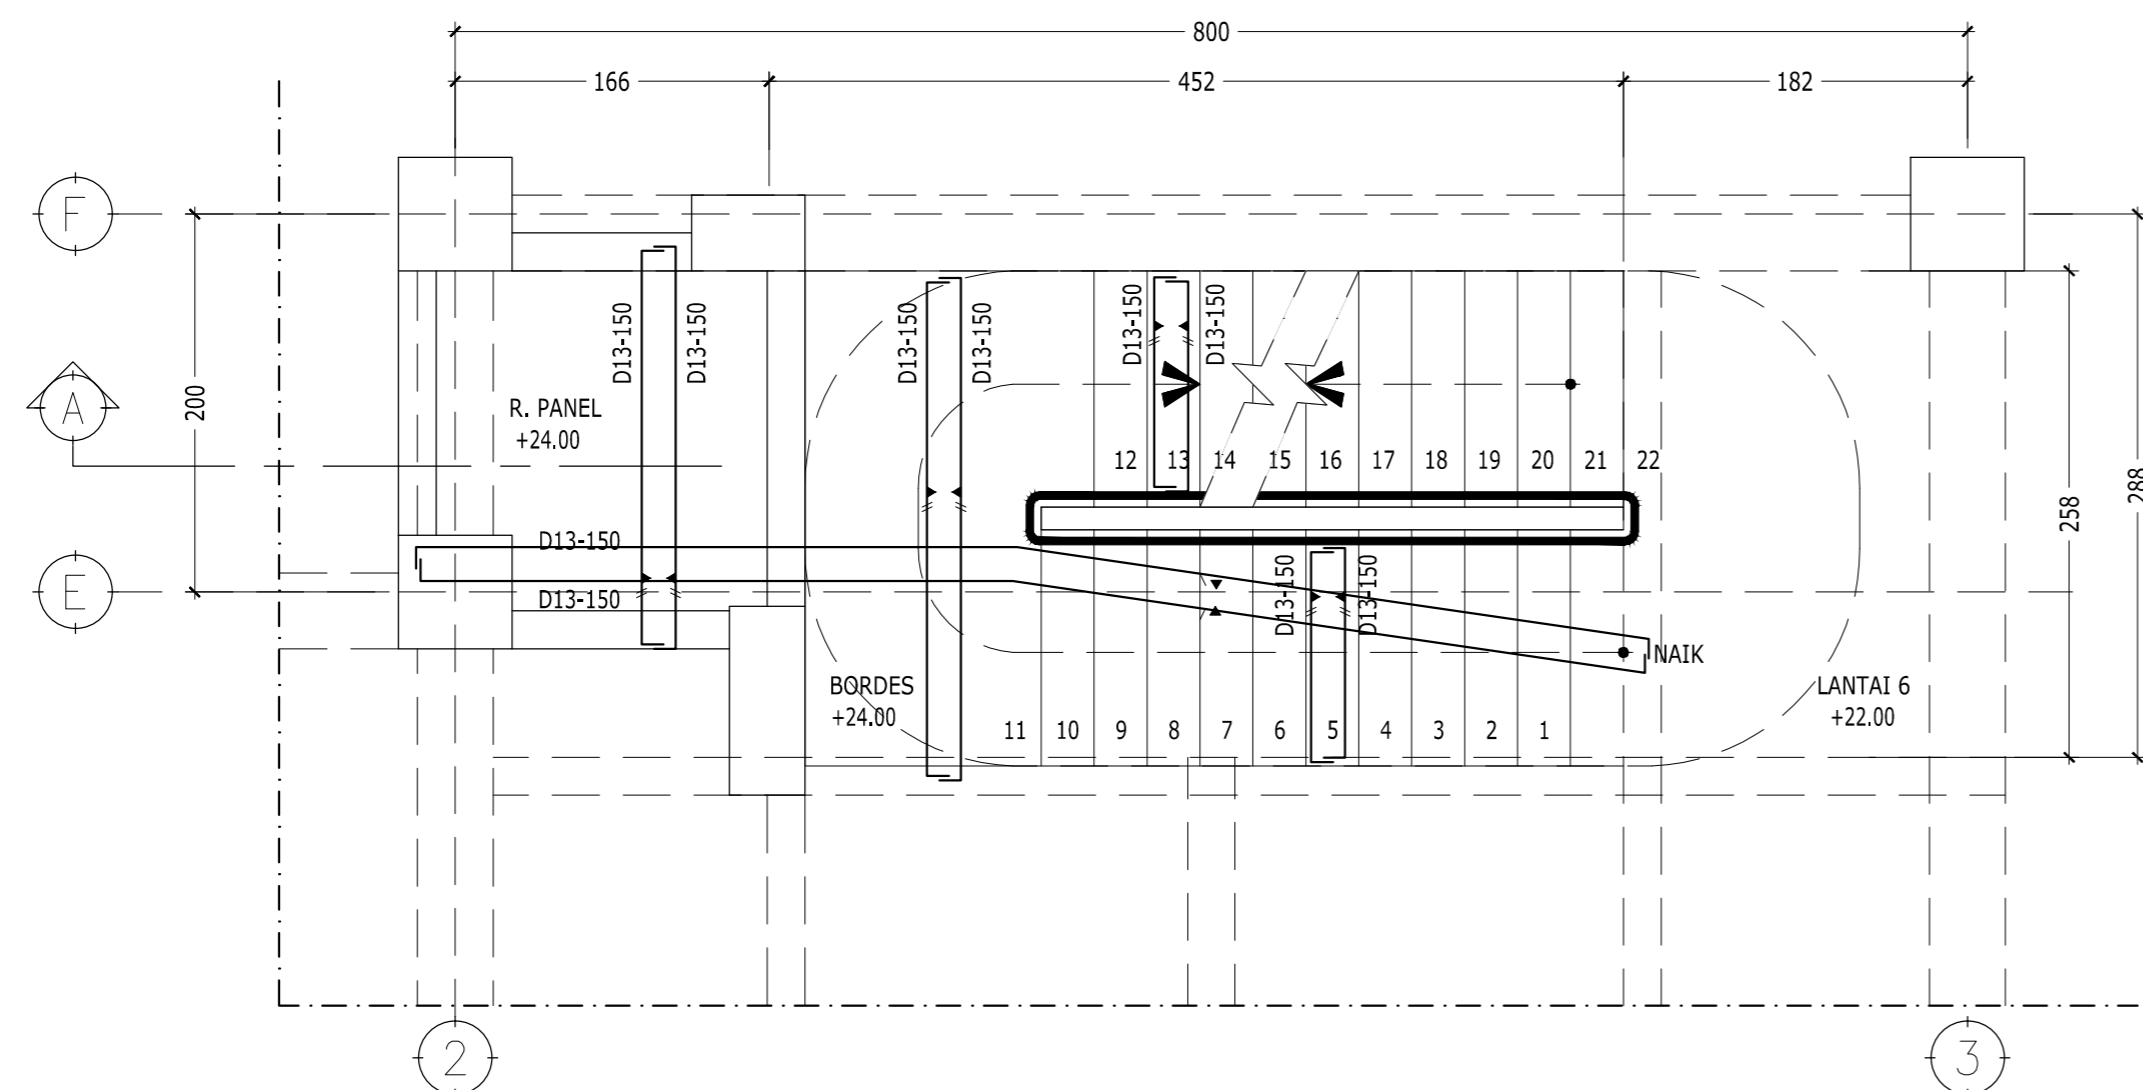

01 DENAH TANGGA LT6 - LT7
SKALA 1 : 40

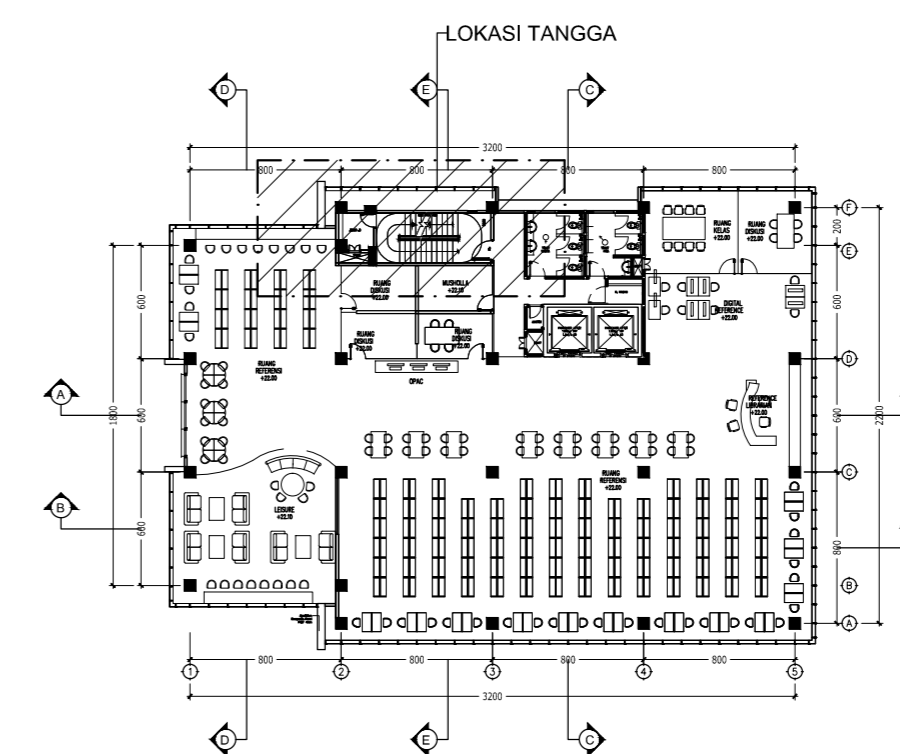

01 LAYOUT TANGGA
TIDAK SKALA

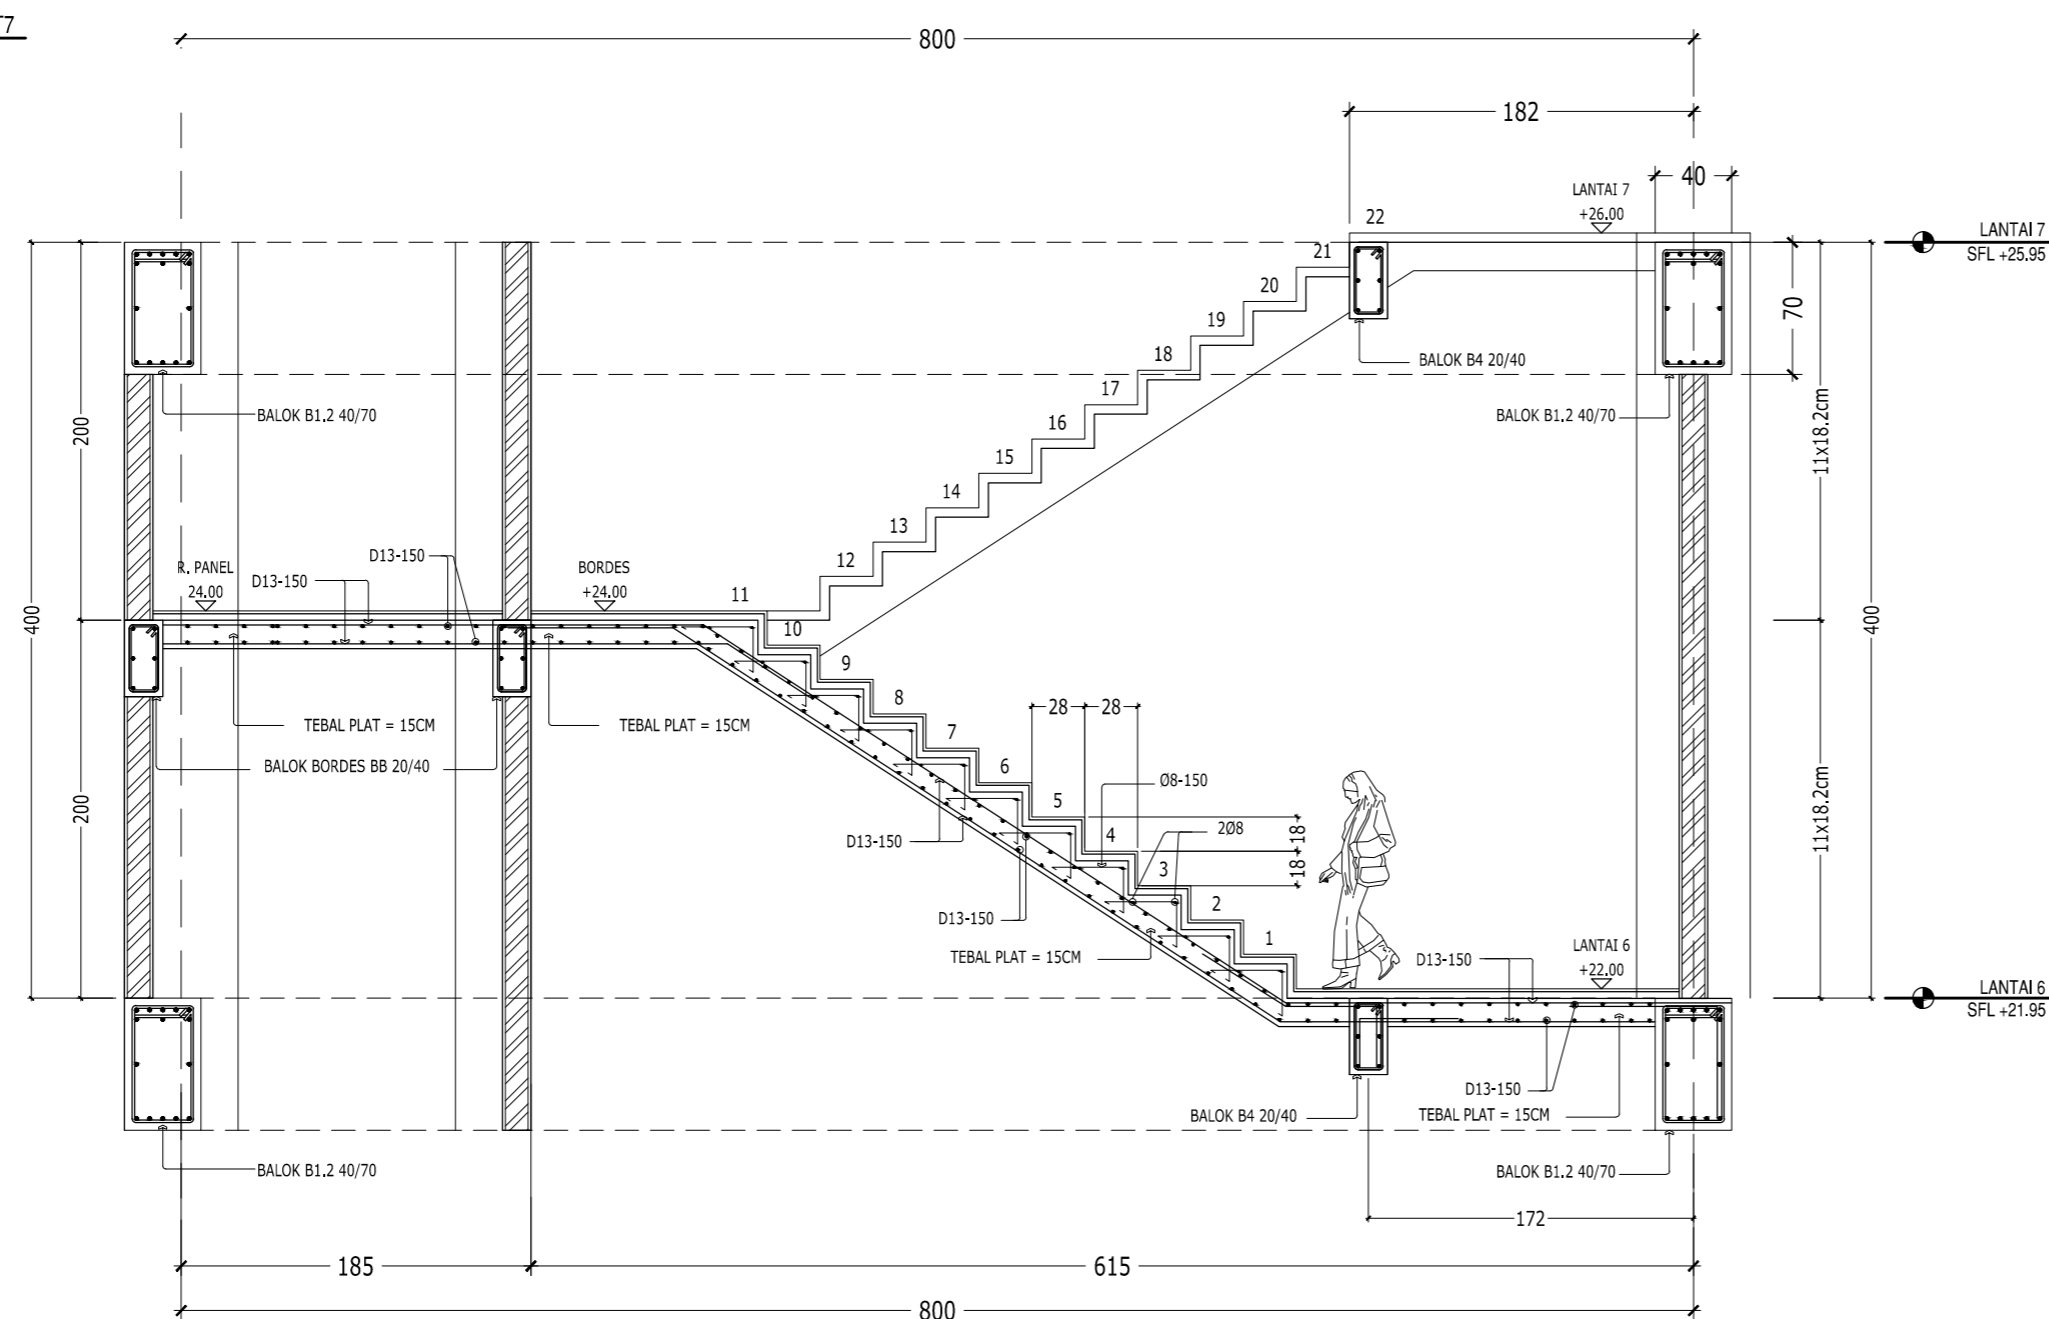

01 POTONGAN A-A
SKALA 1 : 40

* MUTU BETON :
K-300 ($f'c = 25$ MPa)

* MUTU BAJA TULANGAN :
 $f_y = 400$ MPa (BJTD-40) untuk notasi D



KEMENTERIAN AGAMA
UNIVERSITAS ISLAM NEGERI SUNAN AMPEL
SURABAYA

NAMA PEKERJAAN

PERENCANAAN PEMBANGUNAN GEDUNG
PERPUSTAKAAN UIN SUNAN AMPEL SURABAYA

LOKASI

JL. A. YANI 117, SURABAYA

SUMBER DANA

TAHUN ANGGARAN 2016

CATATAN

MENGETAHUI



Prof. Dr. H. ABD. A'LA, M.Ag
NIP. 195709051988031002

MENYETUJUI

PEJABAT PEMBUAT KOMITMEN
KANTOR PUSAT UIN SUNAN AMPEL
SURABAYA

Drs. H. SAMSOEL BAHARI, MM
NIP. 196201221983031002

KONSULTAN PERENCANA




DIREKTUR	Ir. H. EDI KUSDianto	
TEAM LEADER	WAHYU HIDAYAT, ST., IAL	
ARSITEK	EKO SUPRIYANTO ST.	
STRUKTUR	Ir. JARWOTO	
MEKANIKAL & ELEKTRIKAL	Ir. AHMAD KUSAERI	

NAMA GAMBAR : SKALA :


DENAH TANGGA LT7 - LT8 1 : 40
POTONGAN A-A 1 : 40

KODE GBR. NOMOR GBR. JML. GBR.


STR 59 66

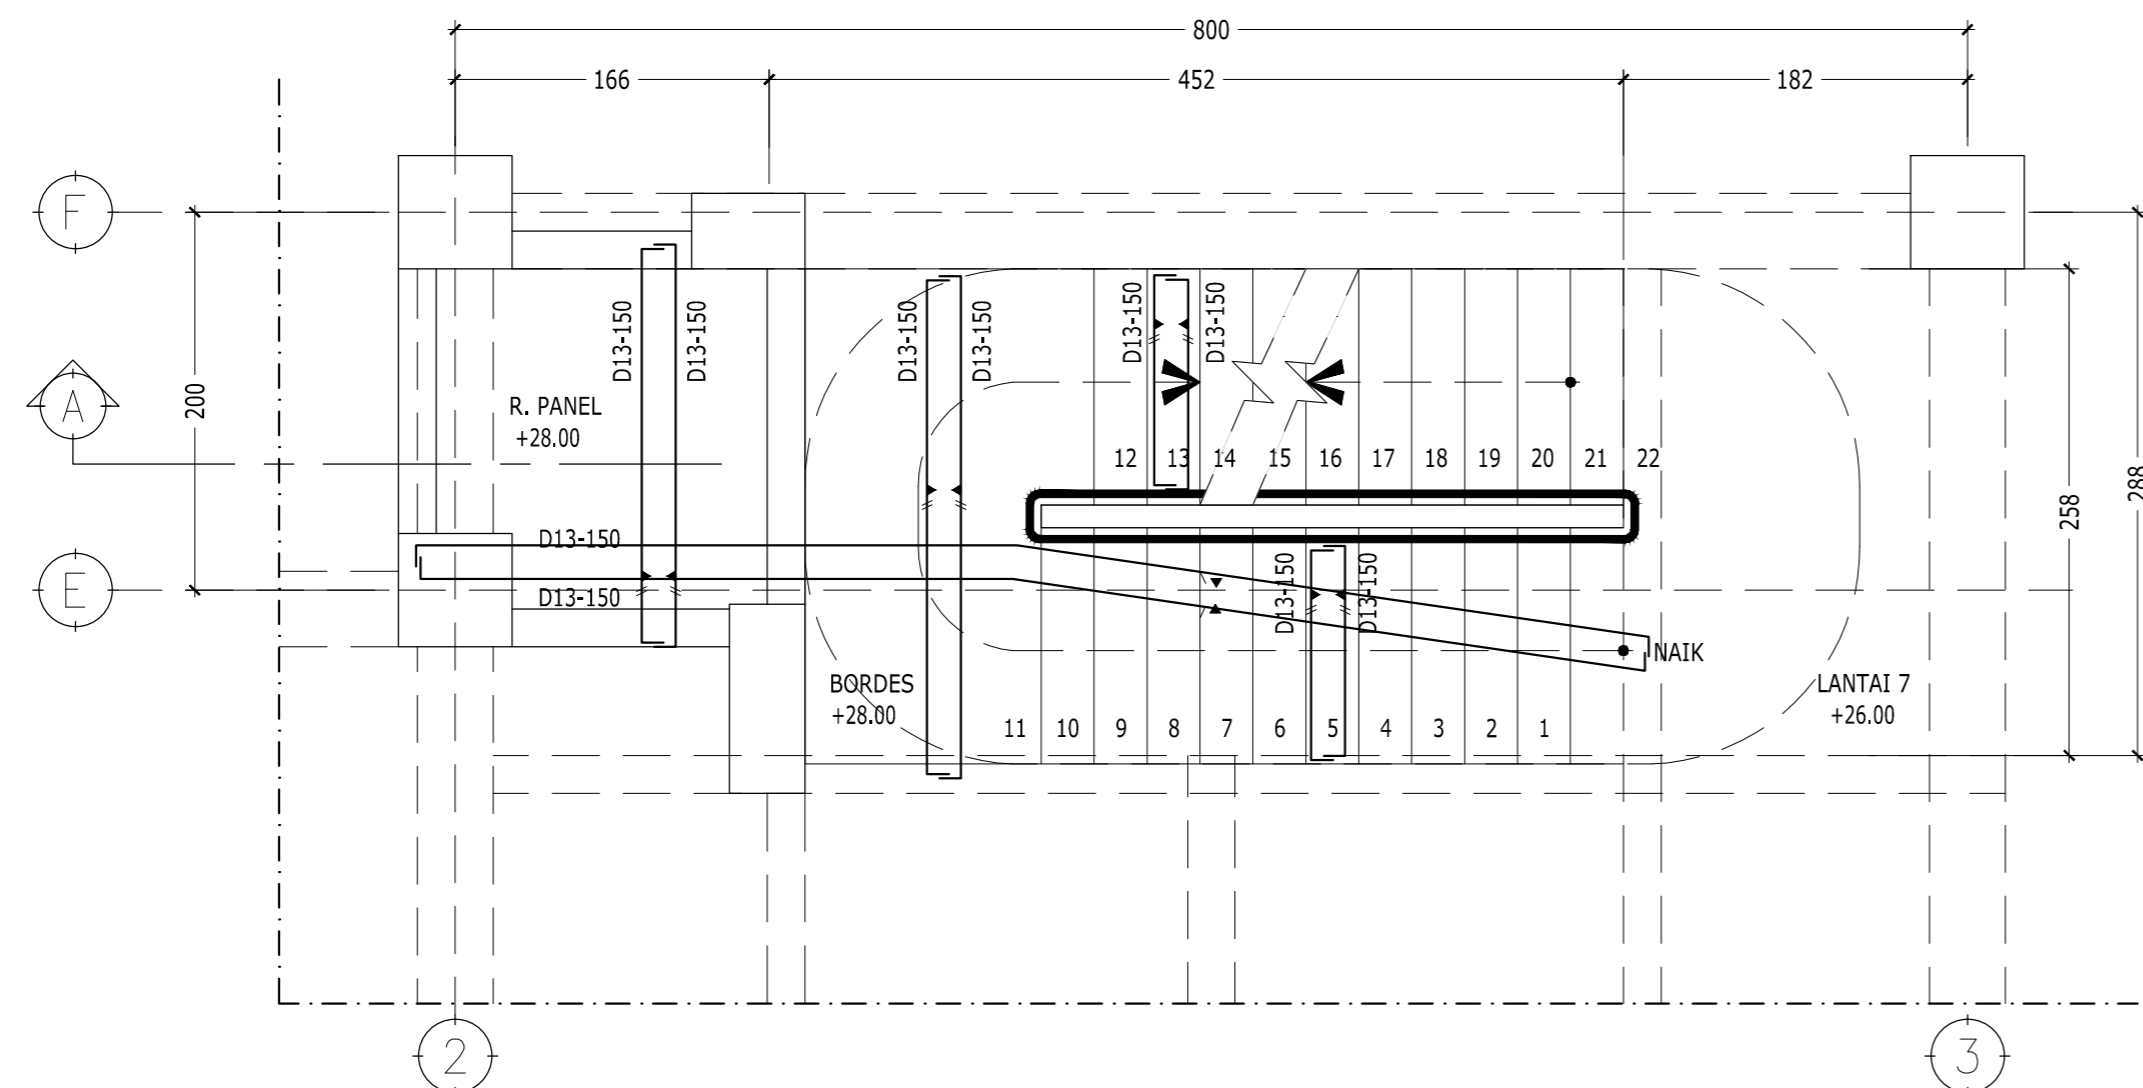

01 DENAH TANGGA LT7 - LT8
SKALA 1:40

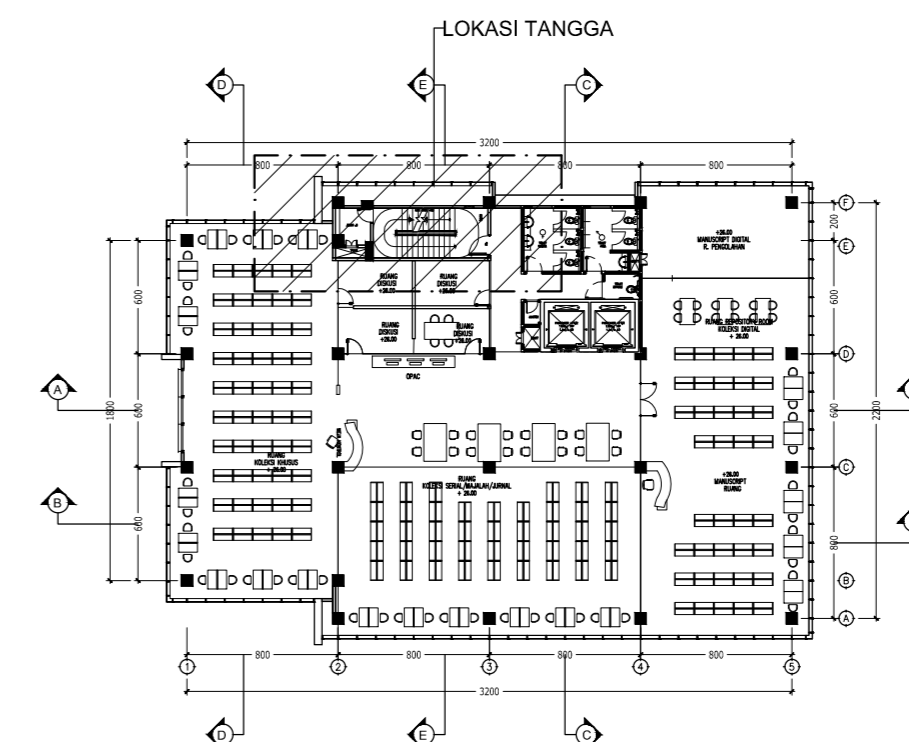

01 LAYOUT TANGGA
TIDAK SKALA

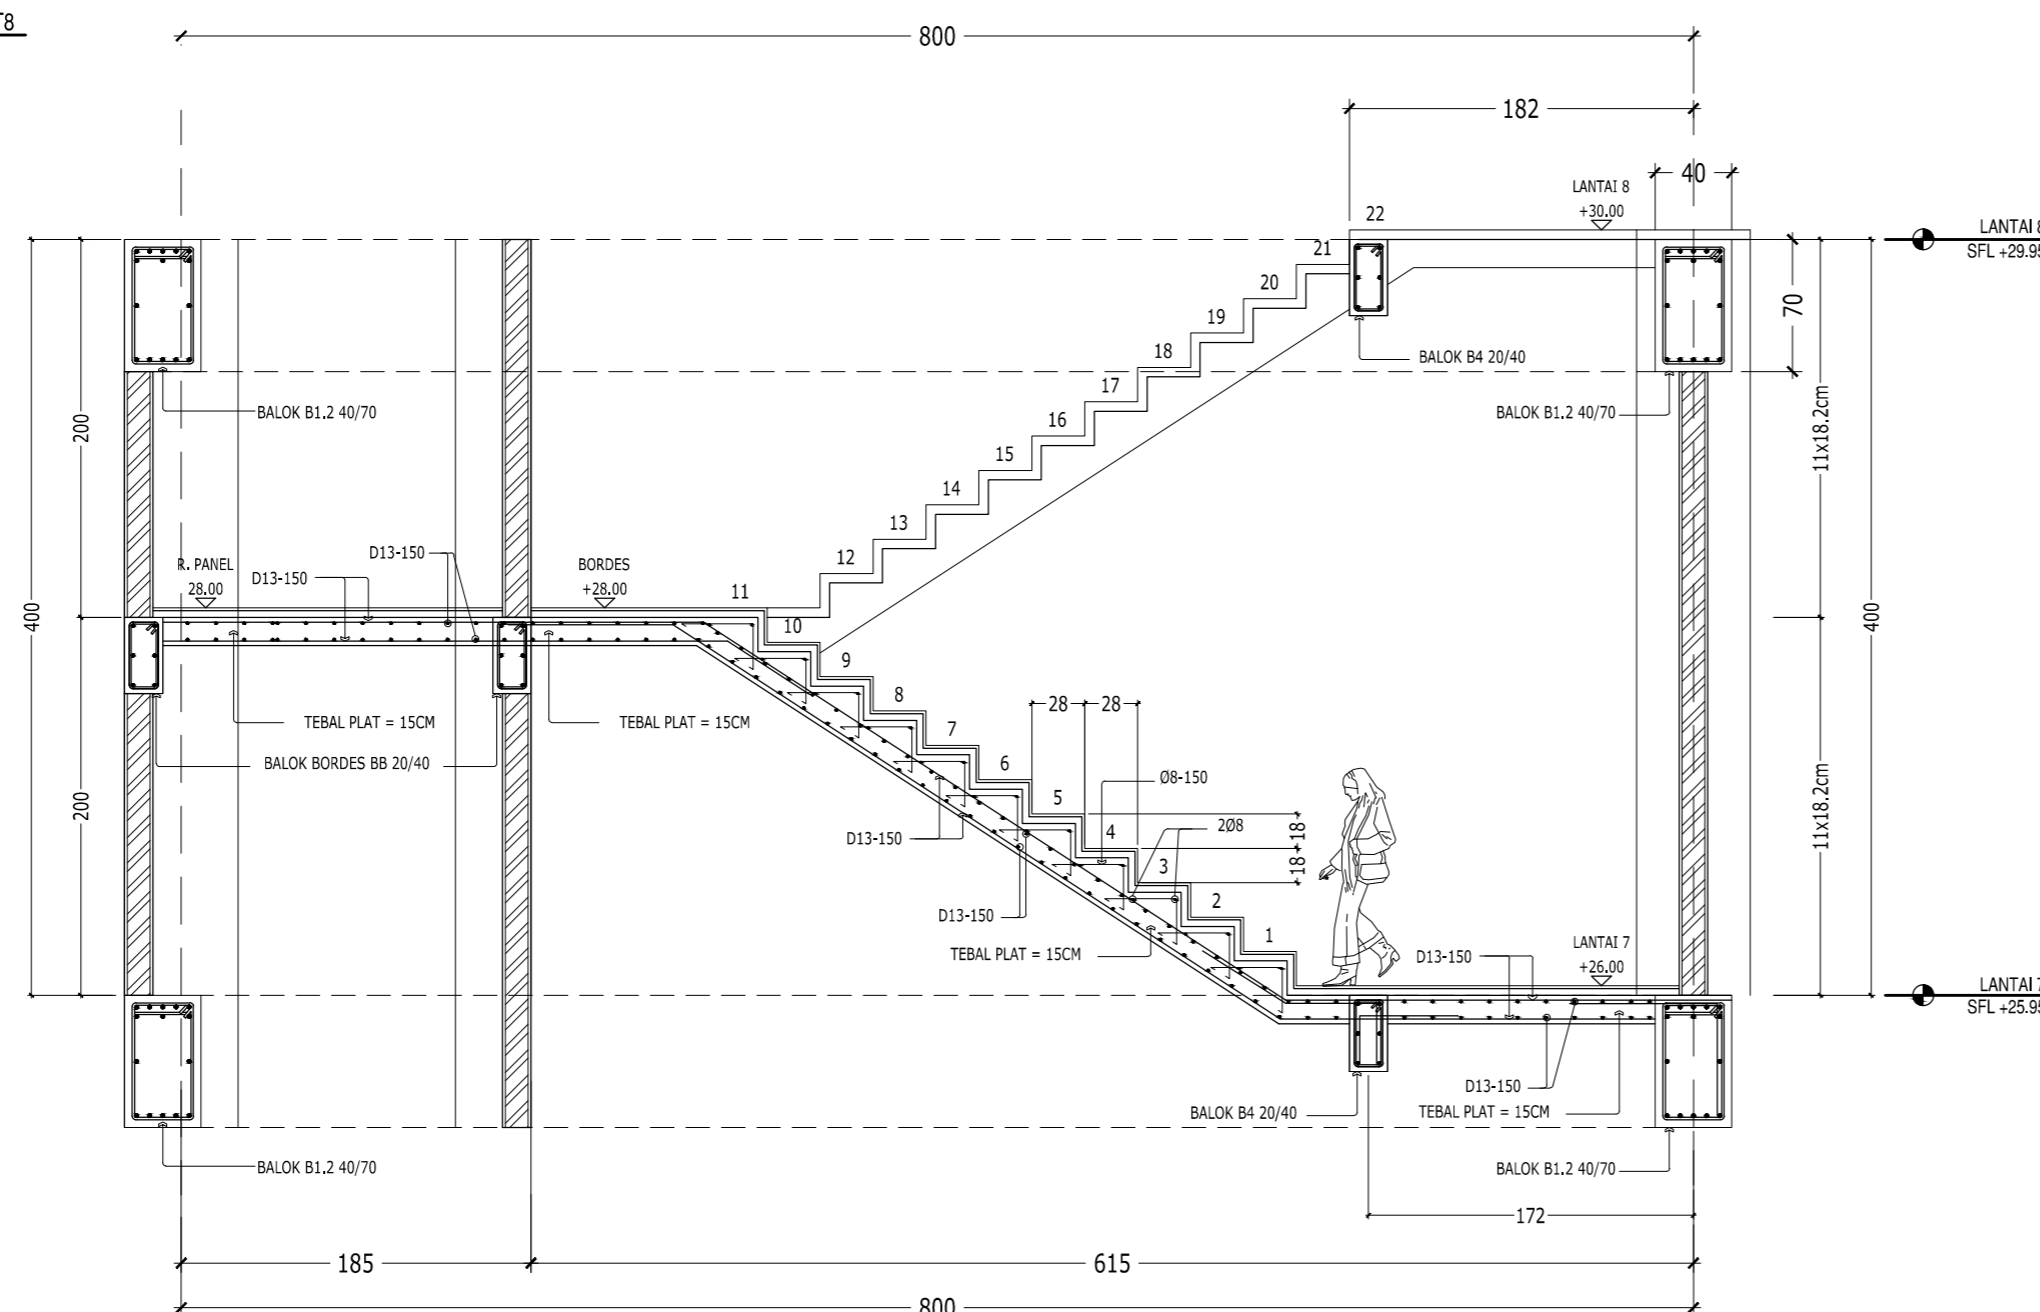

01 POTONGAN A-A
SKALA 1:40

* MUTU BETON :
K-300 ($f_c' = 25 \text{ MPa}$)
* MUTU BAJA TULANGAN :
 $f_y = 400 \text{ MPa}$ (BJTD-40) untuk notasi D





KEMENTERIAN AGAMA
UNIVERSITAS ISLAM NEGERI SUNAN AMPEL
SURABAYA

NAMA PEKERJAAN

PERENCANAAN PEMBANGUNAN GEDUNG
PERPUSTAKAAN UIN SUNAN AMPEL SURABAYA

LOKASI

JL. A. YANI 117, SURABAYA

SUMBER DANA

TAHUN ANGGARAN 2016

CATATAN

MENGETAHUI



Prof. Dr. H. ABD. A'LA, M.Ag
NIP. 19570905198031002

MENYETUJUI

PEJABAT PEMBUAT KOMITMEN
KANTOR PUSAT UIN SUNAN AMPEL
SURABAYA

Signature
Drs. H. SAMSOEL BAHARI, MM
NIP. 196201221983031002

KONSULTAN PERENCANA




DIREKTUR	Ir. H. EDI KUSDianto	
TEAM LEADER	WAHYU HIDAYAT, ST., IAL	
ARSITEK	EKO SUPRIYANTO ST.	
STRUKTUR	Ir. JARWOTO	
MEKANIKAL & ELEKTRIKAL	Ir. AHMAD KUSAERI	

NAMA GAMBAR : SKALA :


DENAH TANGGA LT8 - LT9 1 : 40
POTONGAN A-A 1 : 40

KODE GBR. NOMOR GBR. JML. GBR.


STR 60 66

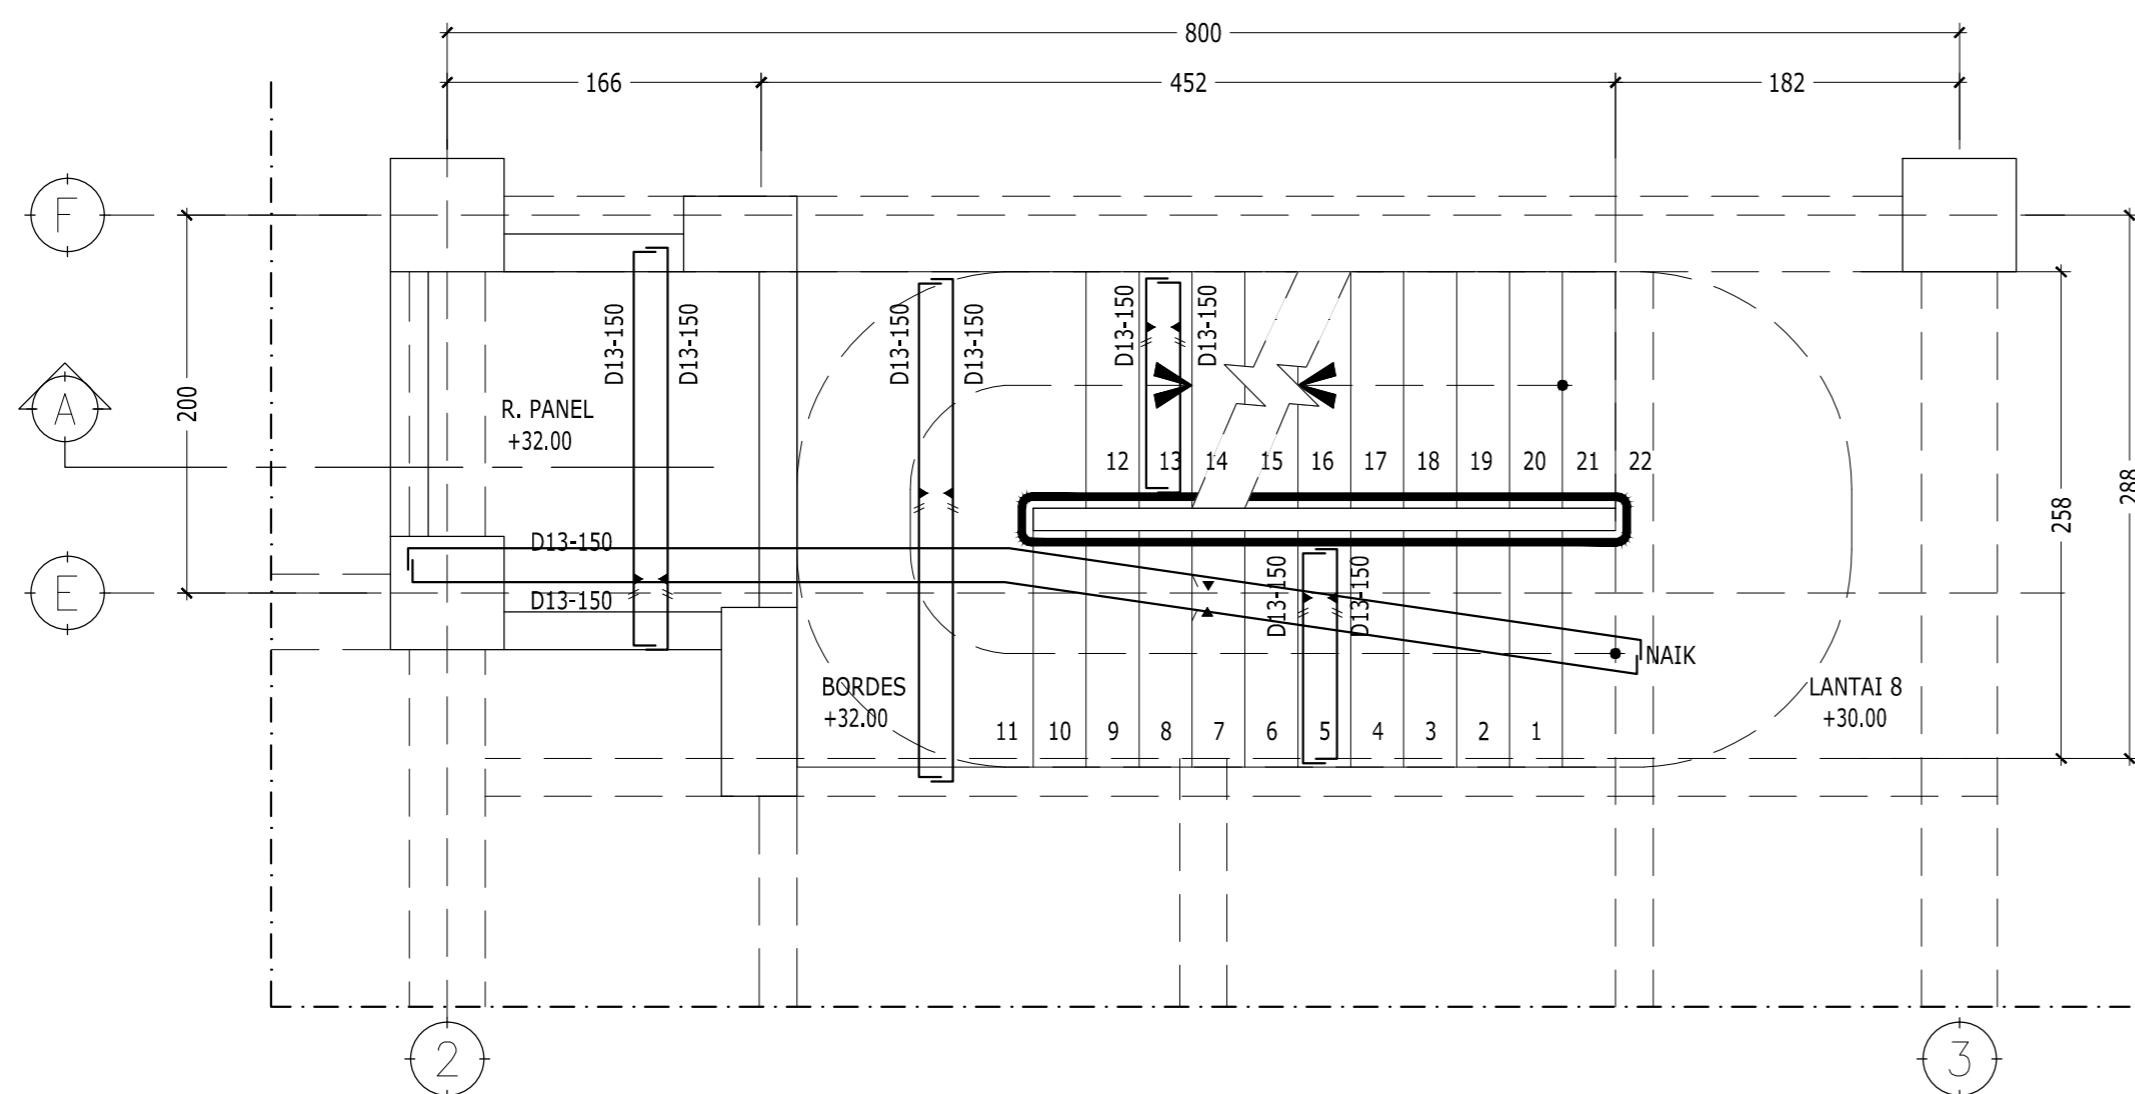

01 DENAH TANGGA LT8 - LT9
SKALA 1:40

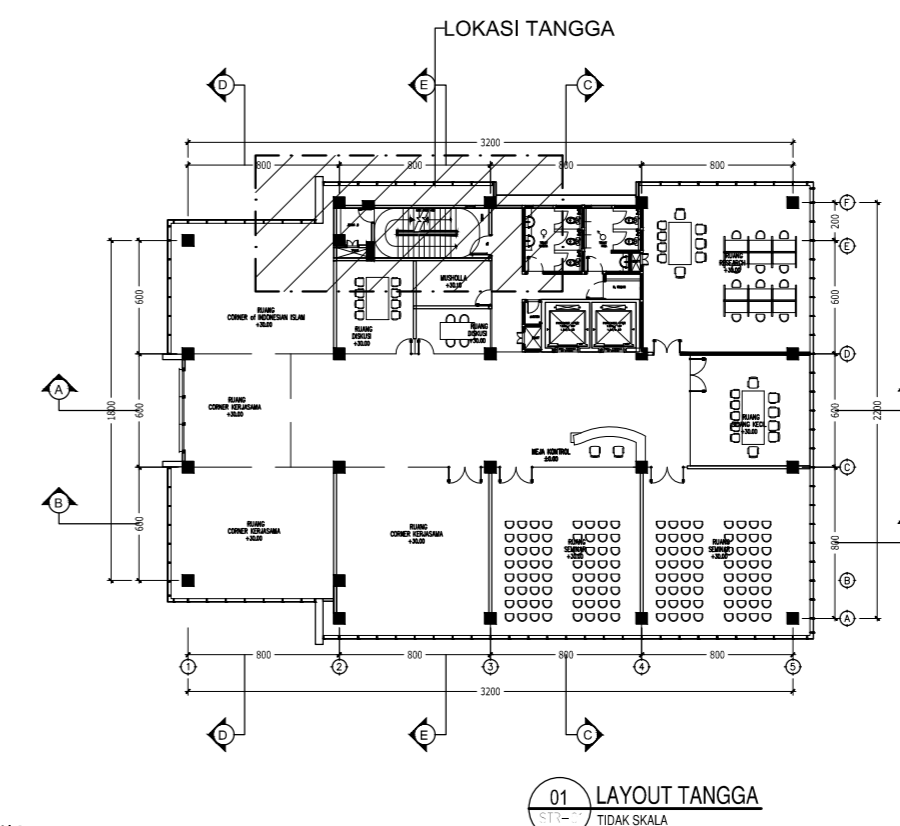

01 LAYOUT TANGGA
TIDAK SKALA

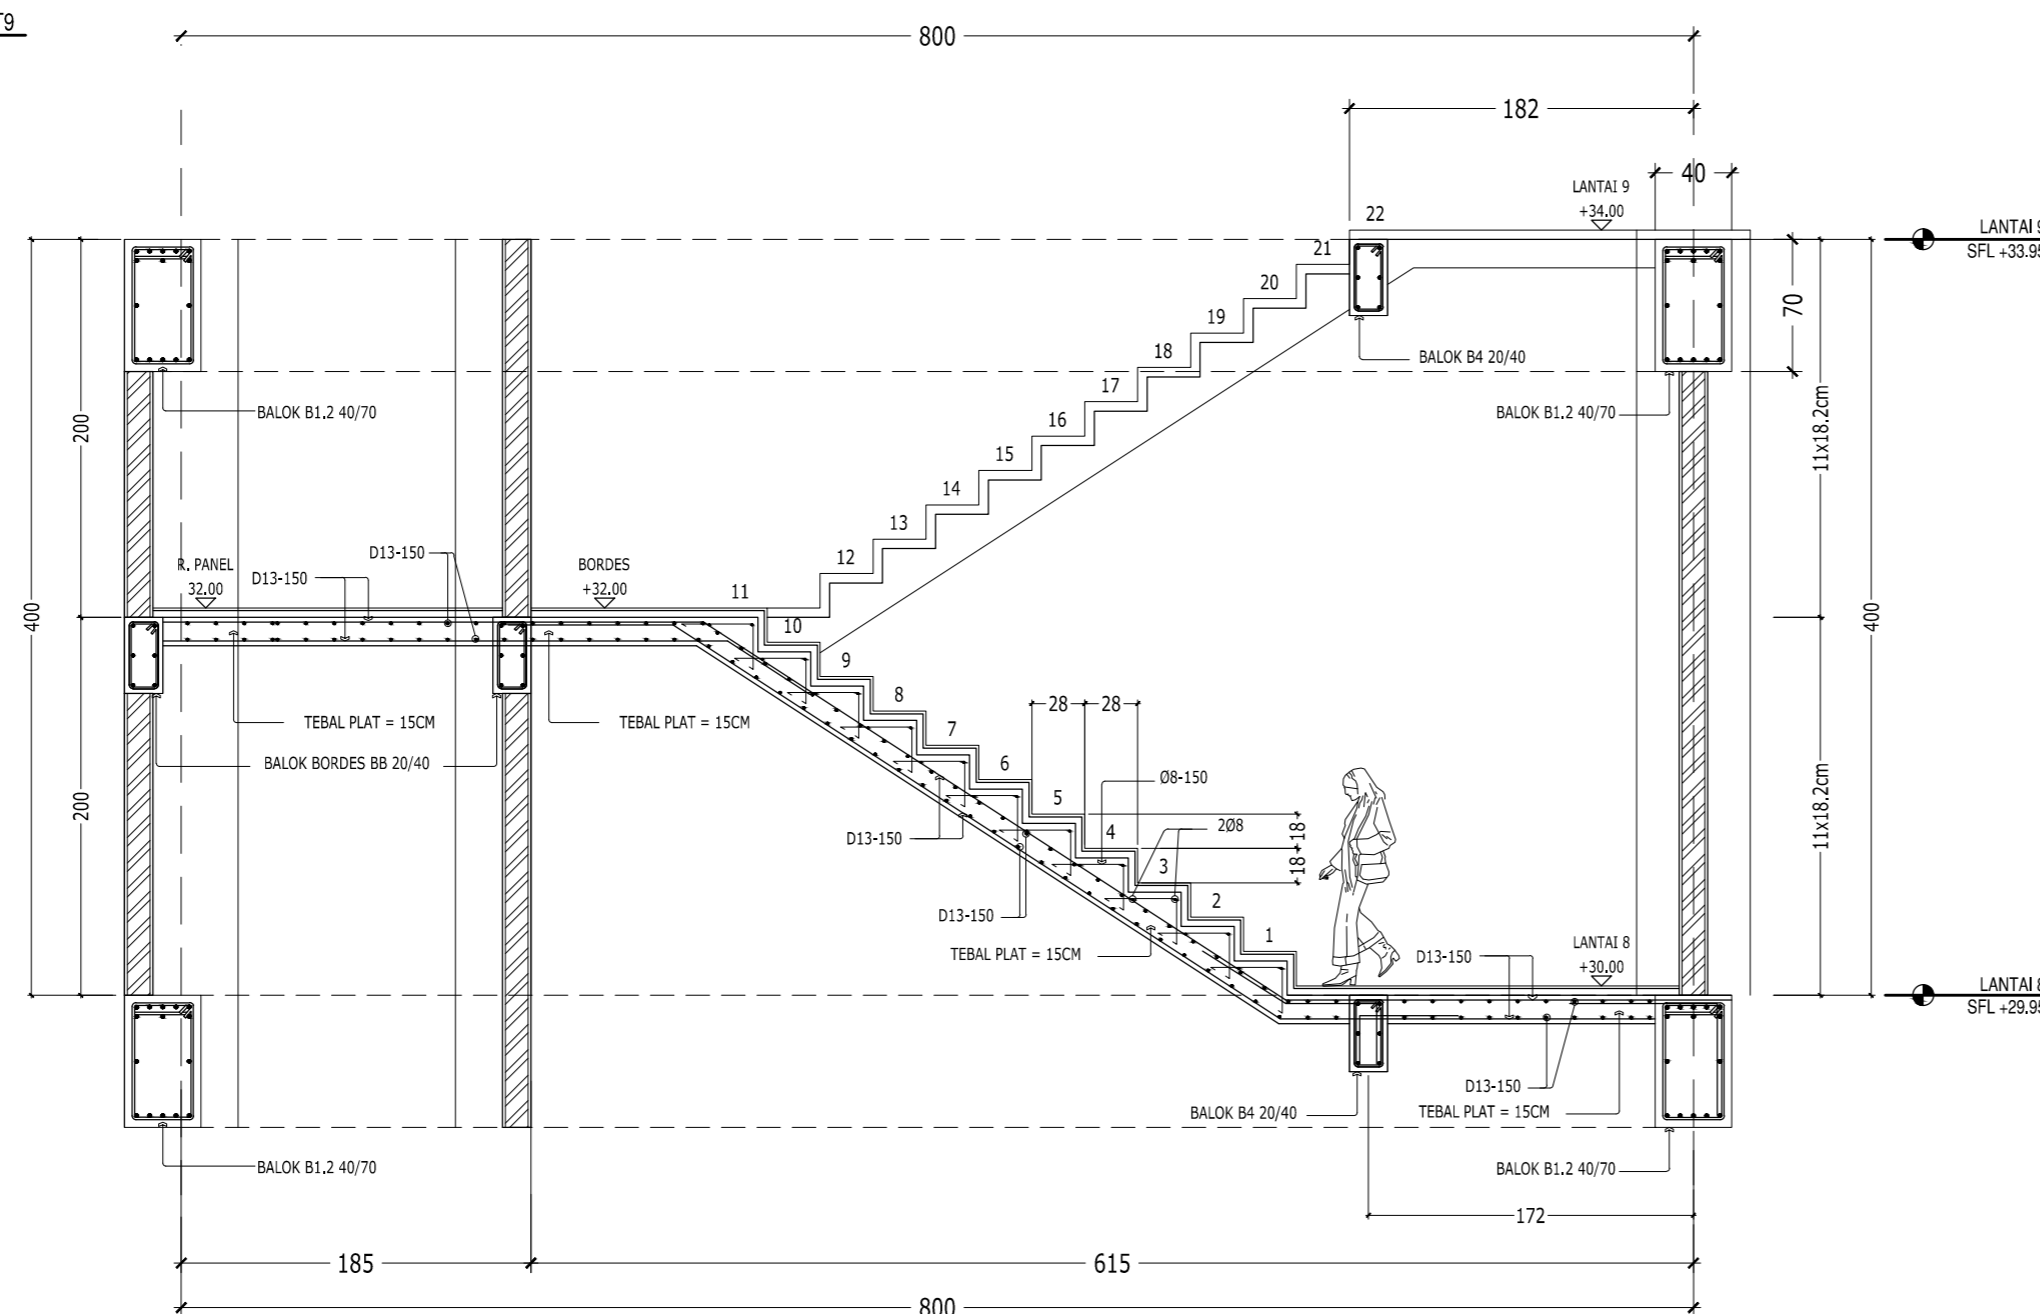

01 POTONGAN A-A
SKALA 1:40

* MUTU BETON :
K-300 ($f_c' = 25$ MPa)

* MUTU BAJA TULANGAN :
 $f_y = 400$ MPa (BJTD-40) untuk notasi D





KEMENTERIAN AGAMA
UNIVERSITAS ISLAM NEGERI SUNAN AMPEL
SURABAYA

NAMA PEKERJAAN

PERENCANAAN PEMBANGUNAN GEDUNG
PERPUSTAKAAN UIN SUNAN AMPEL SURABAYA

LOKASI

JL. A. YANI 117, SURABAYA

SUMBER DANA

TAHUN ANGGARAN 2016

CATATAN

MENGETAHUI



Prof. Dr. H. ABD. A'LA, M.Ag
NIP. 195709051988031002

MENYETUJUI

PEJABAT PEMBUAT KOMITMEN
KANTOR PUSAT UIN SUNAN AMPEL
SURABAYA



Drs. H. SAMSOEL BAHARI, MM
NIP. 196201221983031002

KONSULTAN PERENCANA




DIREKTUR	Ir. H. EDI KUSDianto	
TEAM LEADER	WAHYU HIDAYAT, ST., IAL	
A R SITEK	EKO SUPRIYANTO ST.	
STRUKTUR	Ir. JARWOTO	
MEKANIKAL & ELEKTRIKAL	Ir. AHMAD KUSAERI	

NAMA GAMBAR : SKALA :


DENAH TANGGA
LT9 - LT ATAP 1 : 40
1 : 40

KODE GBR. NOMOR GBR. JML. GBR.


STR 61 66

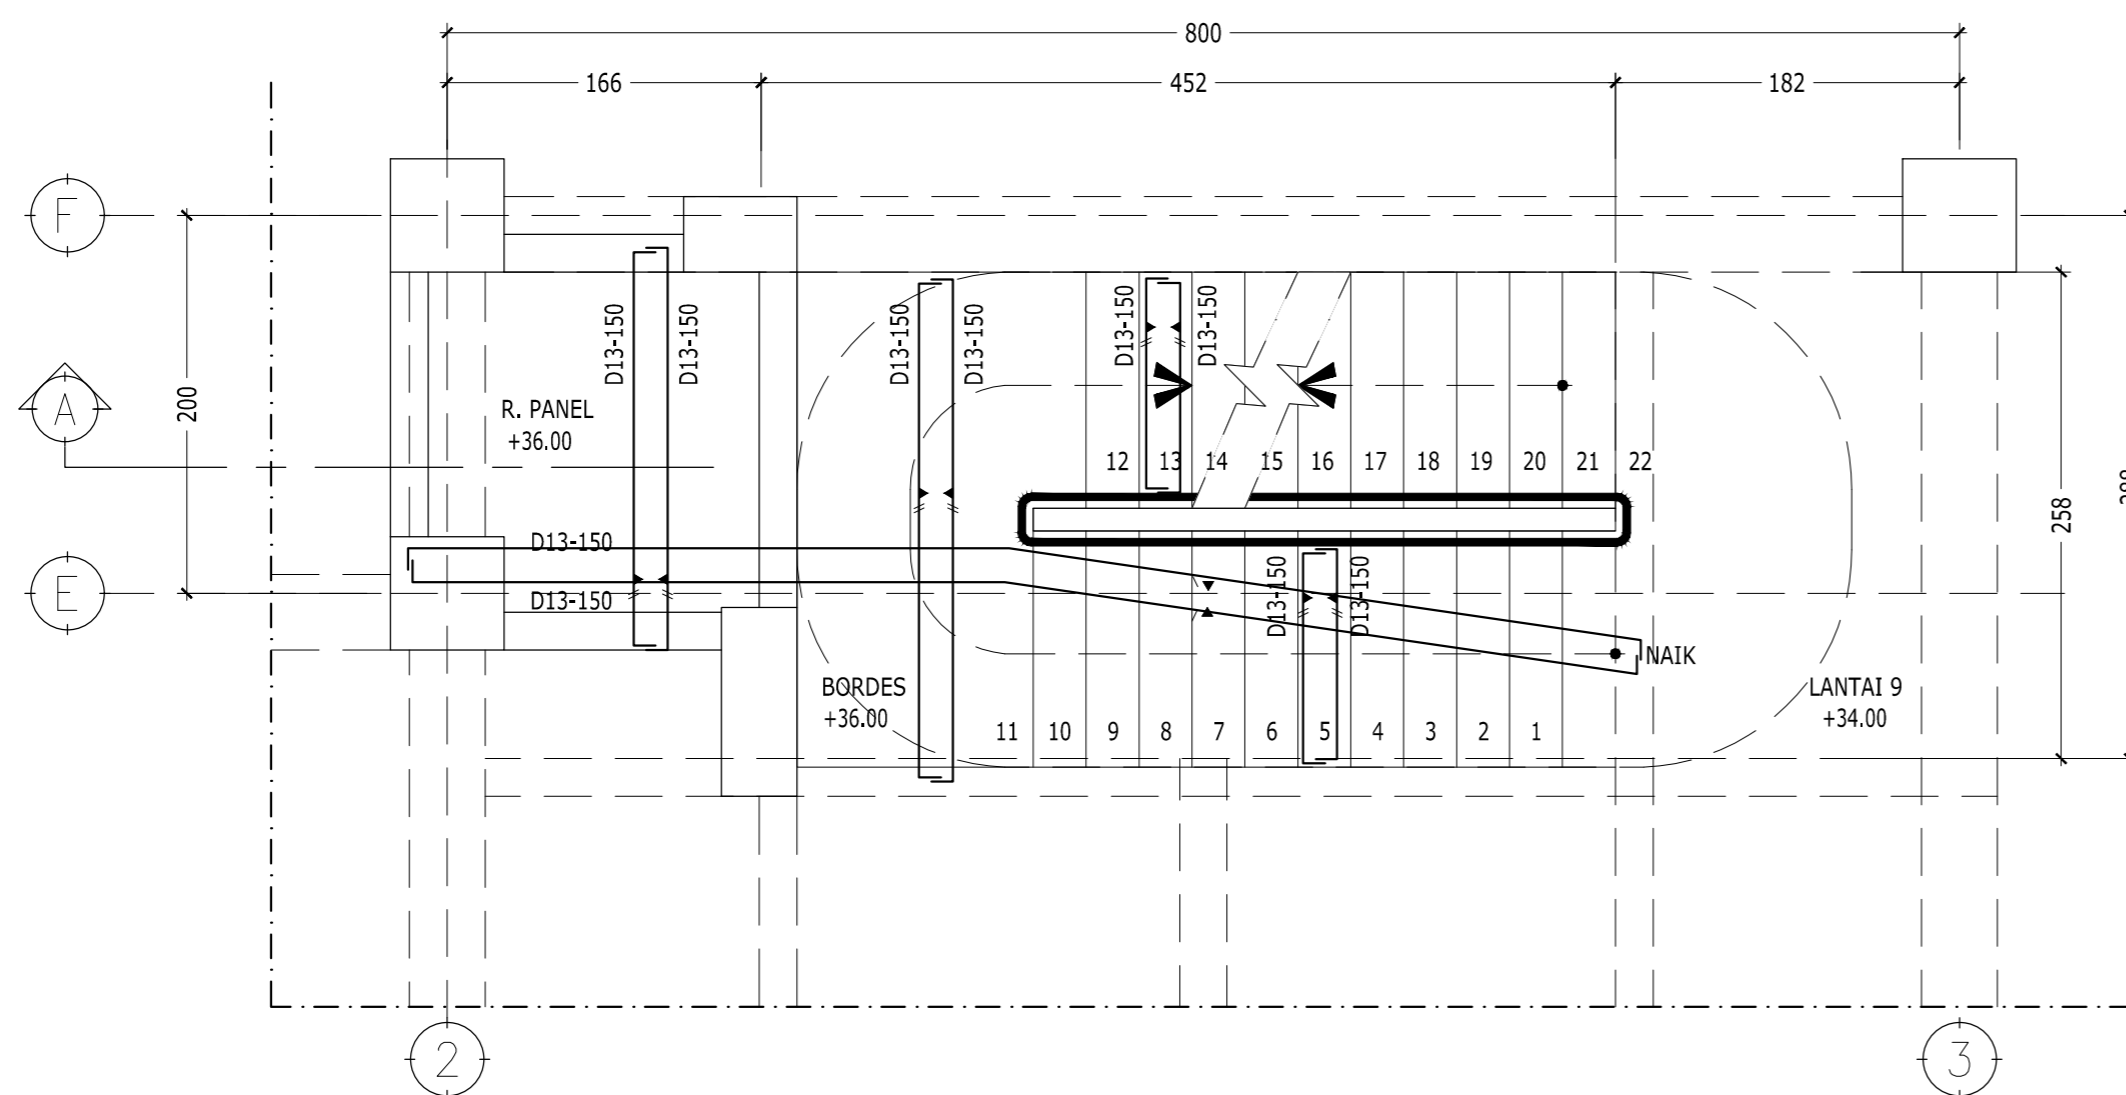

01 DENAH TANGGA LT9 - LT ATAP
SKALA 1 : 40

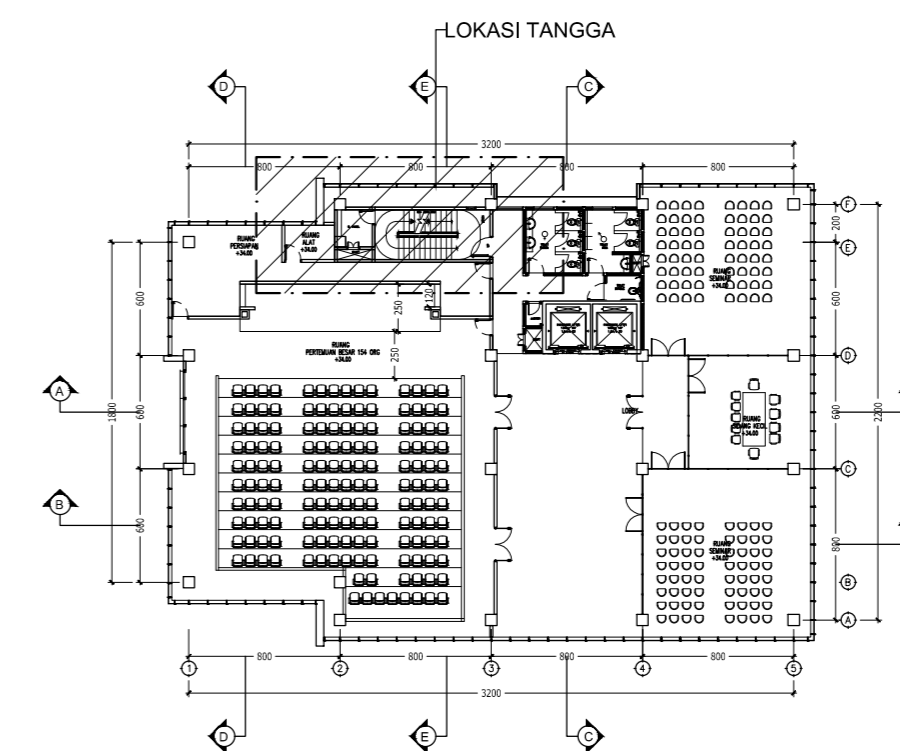

01 LAYOUT TANGGA
TIDAK SKALA

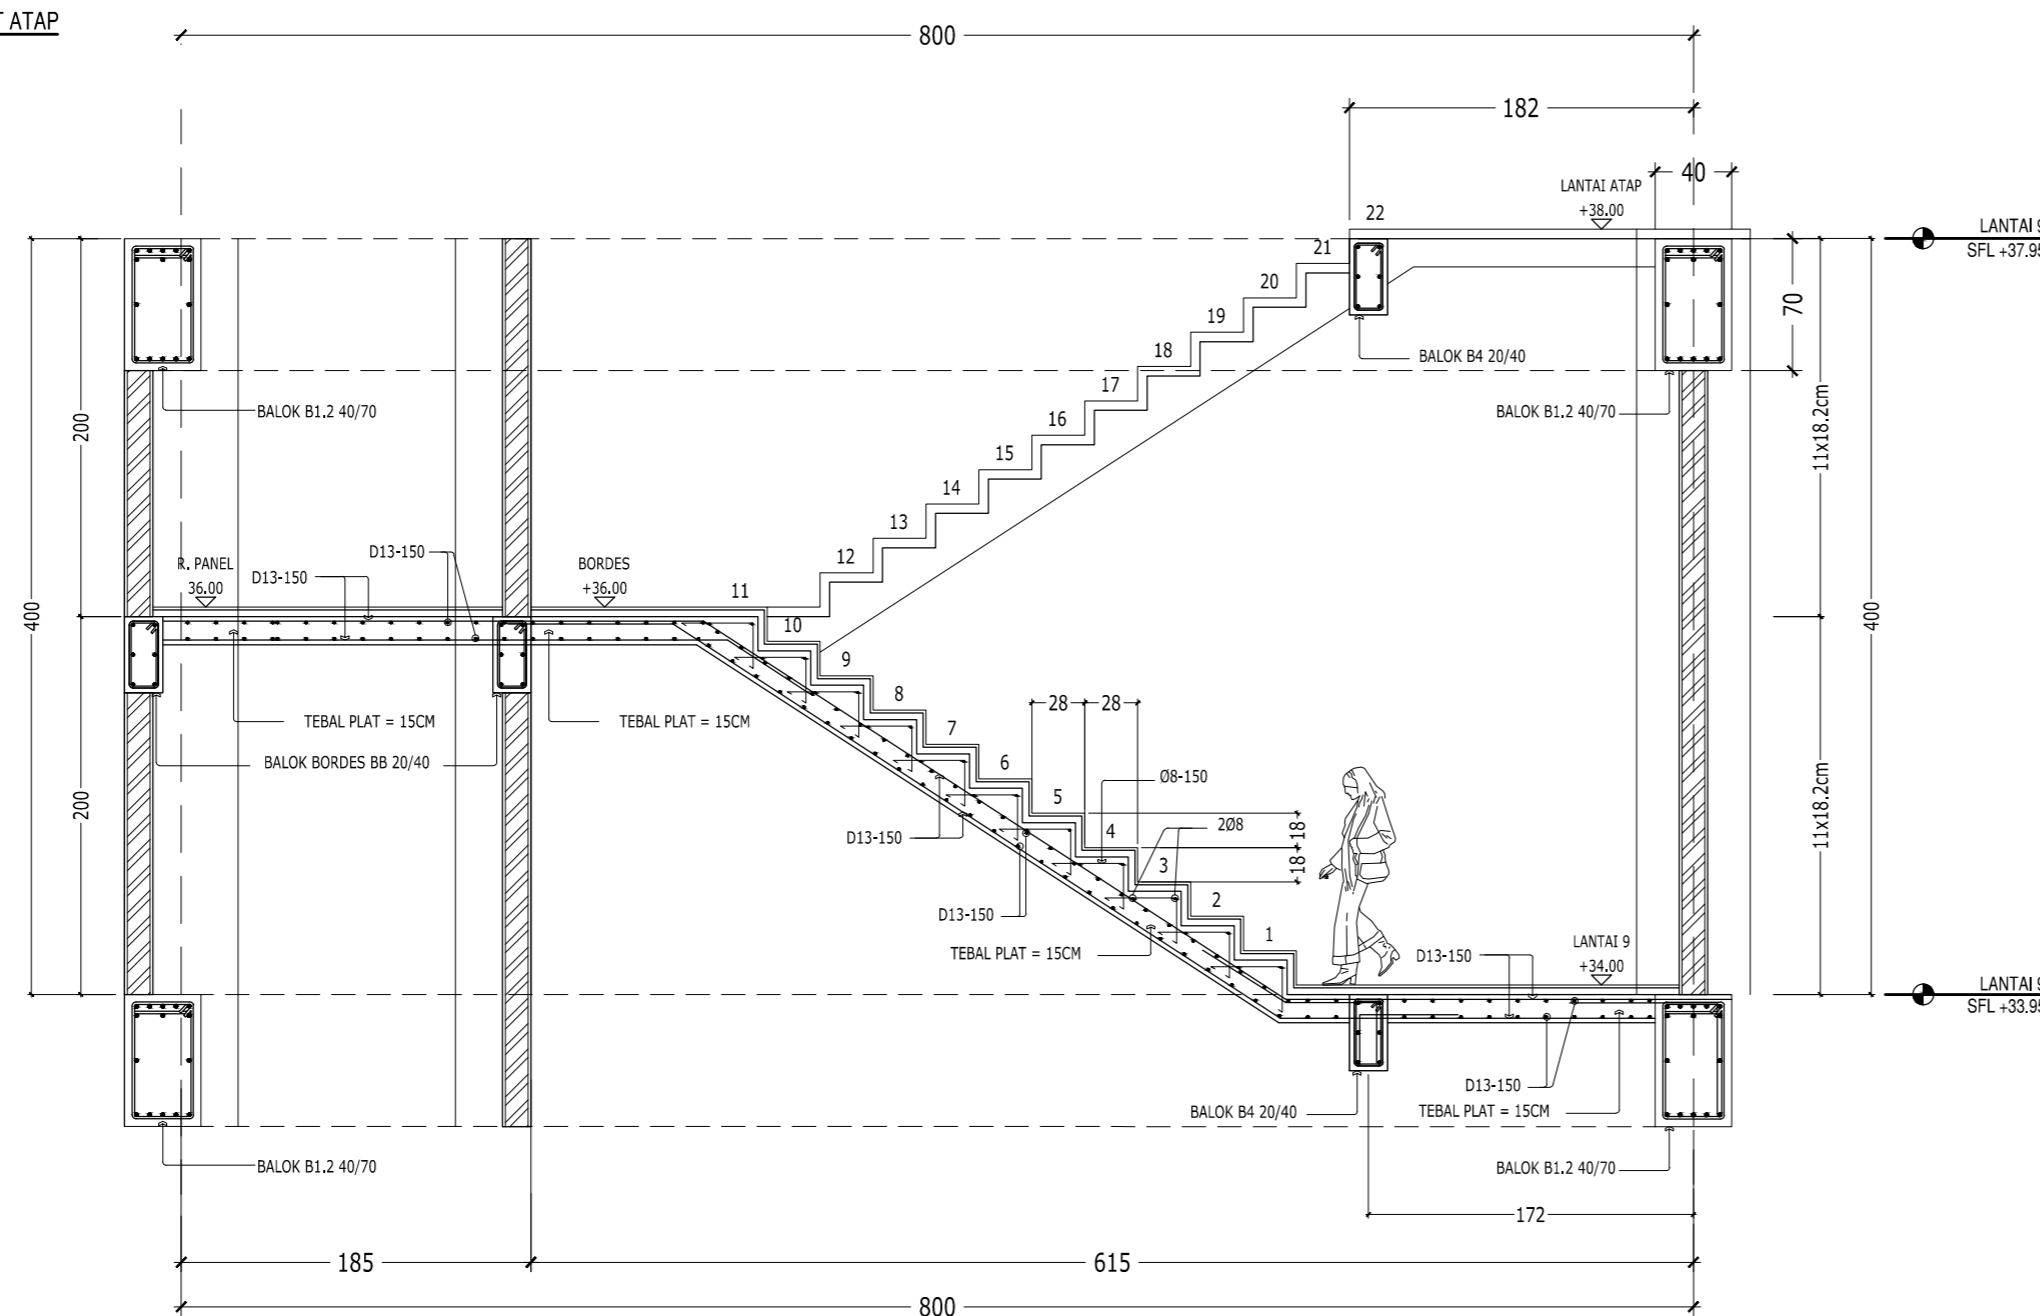

01 POTONGAN A-A
SKALA 1 : 40

* MUTU BETON :
K-300 ($f'c = 25$ MPa)

* MUTU BAJA TULANGAN :
 $f_y = 400$ MPa (BJTD-40) untuk notasi D





KEMENTERIAN AGAMA
UNIVERSITAS ISLAM NEGERI SUNAN AMPEL
SURABAYA

NAMA PEKERJAAN

PERENCANAAN PEMBANGUNAN GEDUNG
PERPUSTAKAAN UIN SUNAN AMPEL SURABAYA

LOKASI

JL. A. YANI 117, SURABAYA

SUMBER DANA

TAHUN ANGGARAN 2016

CATATAN

MENGETAHUI



KEUSAHA PENGUNA ANGGARAN
REKTOR UIN SUNAN AMPEL
SURABAYA
Prof. Dr. H. ABD. A'LA, M.Ag
NIP. 195709051983031002

MENYETUJUI

PEJABAT PEMBUAT KOMITMEN
KANTOR PUSAT UIN SUNAN AMPEL
SURABAYA



Drs. H. SAMSOEL BAHARI, MM
NIP. 196201221983031002

KONSULTAN PERENCANA



DIREKTUR	Ir. H. EDI KUSDianto	
TEAM LEADER	WAHYU HIDAYAT, ST., IAL	
AR SITEK	EKO SUPRIYANTO ST.	
STRUKTUR	Ir. JARWOTO	
MEKANIKAL & ELEKTRIKAL	Ir. AHMAD KUSAERI	

NAMA GAMBAR :


SKALA :

DETAIL TANGGA
LT SEMIBASEMENT - LT9

1 : 100

KODE GBR. NOMOR GBR. JML. GBR.

STR 62 66

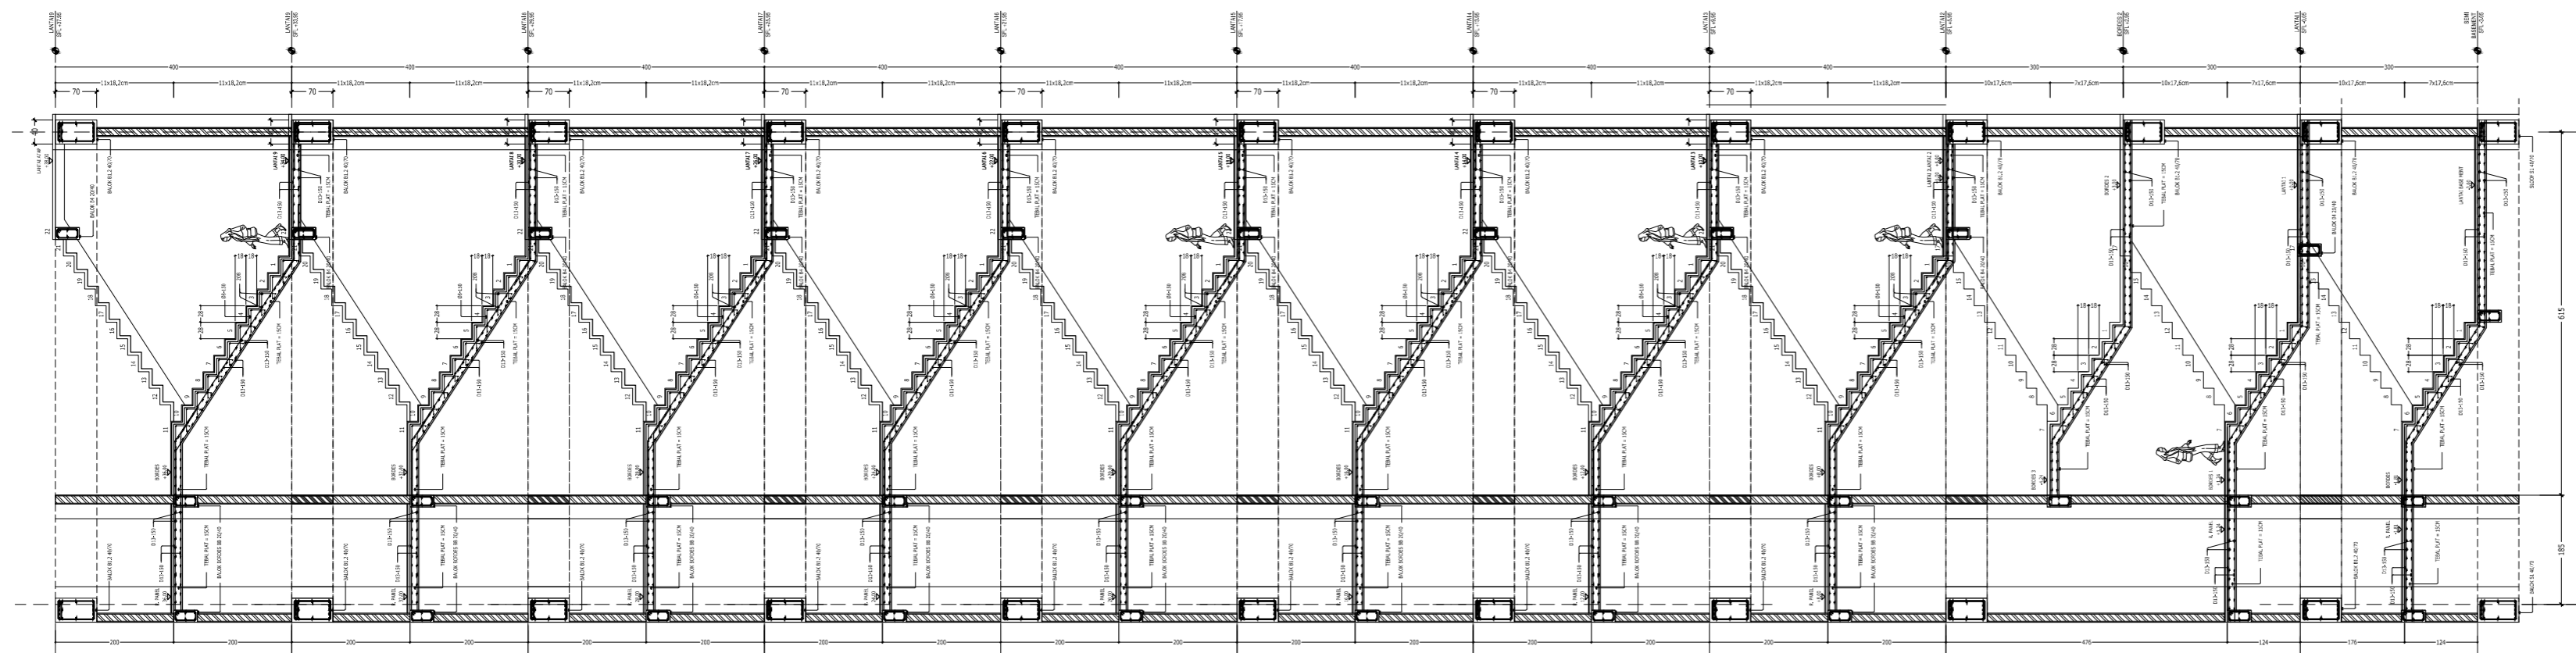

Mengetahui
Gambar ini telah dilengkapi Administrasi Teknis

Pengelola Teknis	Kasie Perencanaan Bangunan Gedung
AB. KEPALA DINAS PEKERJAAN UMUM, CIPTA KARYA DAN TATA RUANG PEMERINTAH DAERAH Kepala Bidang Tata Bangunan MOH. RUDY ERMAWAN, ST, M.MT Pemula NIP. 197007201997021004	

DETAIL TANGGA LT SEMIBASEMENT - LT9
SKALA 1 : 100



KEMENTERIAN AGAMA
UNIVERSITAS ISLAM NEGERI SUNAN AMPEL
SURABAYA

NAMA PEKERJAAN

PERENCANAAN PEMBANGUNAN GEDUNG
PERPUSTAKAAN UIN SUNAN AMPEL SURABAYA

LOKASI


JL. A. YANI 117, SURABAYA

SUMBER DANA

TAHUN ANGGARAN 2016

CATATAN

MENGETAHUI

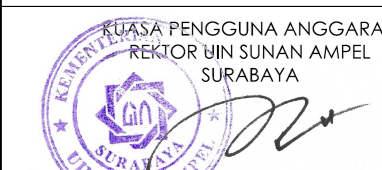

Prof. Dr. H. ABD. A'LA, M.Ag
NIP. 195709051988031002

MENYETUJUI

PEJABAT PEMBUAT KOMITMEN
KANTOR PUSAT UIN SUNAN AMPEL
SURABAYA



Drs. H. SAMSOEL BAHARI, MM
NIP. 196201221983031002

KONSULTAN PERENCANA



DIREKTUR	Ir. H. EDI KUSDianto	
TEAM LEADER	WAHYU HIDAYAT, ST., IAL	
ARSITEK	EKO SUPRIYANTO ST.	
STRUKTUR	Ir. JARWOTO	
MEKANIKAL & ELEKTRIKAL	Ir. AHMAD KUSAERI	

NAMA GAMBAR :

SKALA :

DENAH BALOK DAN KOLOM
LANTAI MEZANINE ELV. -2.95

1 : 100

KODE GBR.


NOMOR GBR.

JML. GBR.

STR

63

66

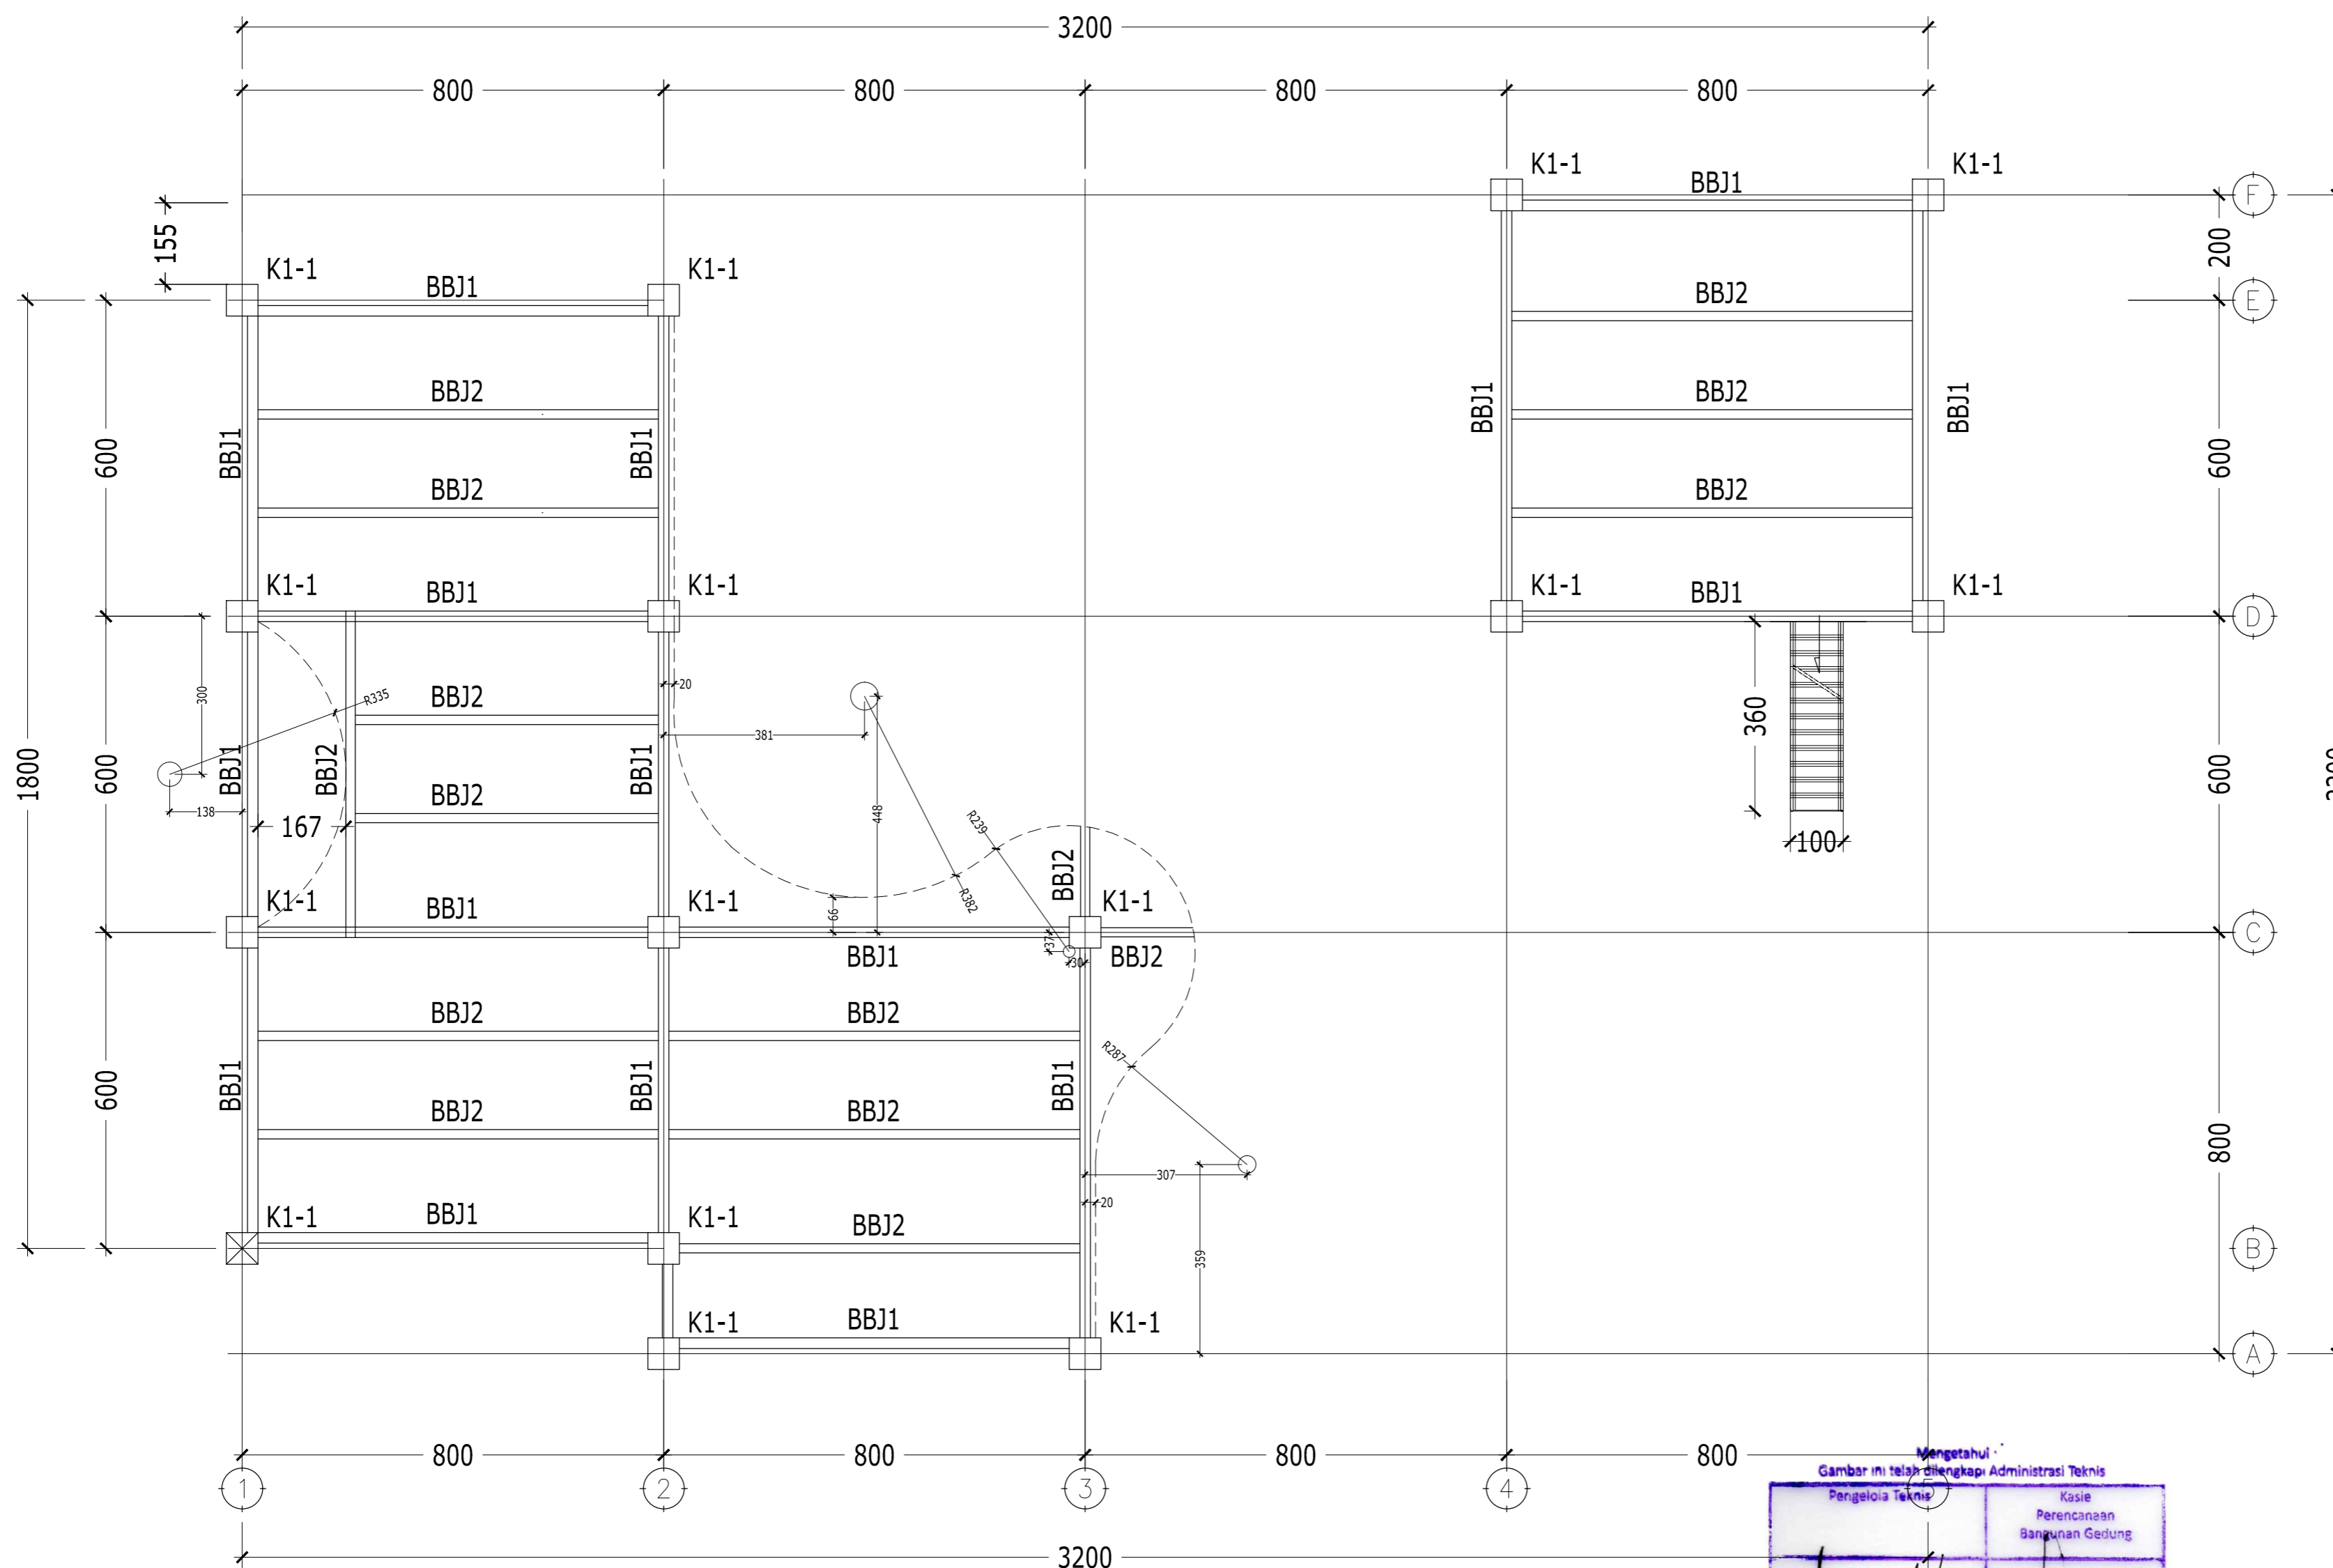

DENAH BALOK DAN KOLOM LANTAI MEZANINE ELV. +2.95
SKALA 1 : 100

* MUTU BETON :
BALOK, PELAT, PILECAP K-300 ($f_c' = 25 \text{ MPa}$)
(KECUALI TERTULIS LAIN DI GAMBAR)

* MUTU BAJA KONTRUKSI : BJ 37

* MUTU BETON :
KOLOM DAN SHEAR WALL LIHAT GAMBAR

* BEBAN BERGUNA:
BEBAN MATI TAMBAHAN = 150 KG/M2
BEBAN HIDUP LANTAI PARKIR = 800 KG/M2
BEBAN HIDUP LANTAI PERPUSTAKAAN = 400 KG/M2
BEBAN HIDUP LANTAI ATAP = 100 KG/M2

KODE BALOK	DIMENSI
BBJ1	WF 400.100.8.13
BBJ2	WF 300.150.6,5.9

LANTAI	K1-1
BASEMENT - LT5	600 x 600





KEMENTERIAN AGAMA
UNIVERSITAS ISLAM NEGERI SUNAN AMPEL
SURABAYA

NAMA PEKERJAAN

PERENCANAAN PEMBANGUNAN GEDUNG
PERPUSTAKAAN UIN SUNAN AMPEL SURABAYA

LOKASI

JL. A. YANI 117, SURABAYA

SUMBER DANA

TAHUN ANGGARAN 2016

CATATAN

MENGETAHUI



Prof. Dr. H. ABD. A'LA, M.Ag
NIP. 195709051988031002

MENYETUJUI

PEJABAT PEMBUAT KOMITMEN
KANTOR PUSAT UIN SUNAN AMPEL
SURABAYA

Drs. H. SAMSOEL BAHARI, MM
NIP. 196201221983031002

KONSULTAN PERENCANA




DIREKTUR	Ir. H. EDI KUDIANTO	
TEAM LEADER	WAHYU HIDAYAT, ST., IAI	
AR SITEK	EKO SUPRIYANTO ST.	
STRUKTUR	Ir. JARWOTO	
MEKANIKAL & ELEKTRIKAL	Ir. AHMAD KUSAERI	

NAMA GAMBAR : SKALA :

DENAH PLAT LANTAI
MEZANINE ELV. -2.95 1 : 100

KODE GBR. NOMOR GBR. JML. GBR.

STR 64 66

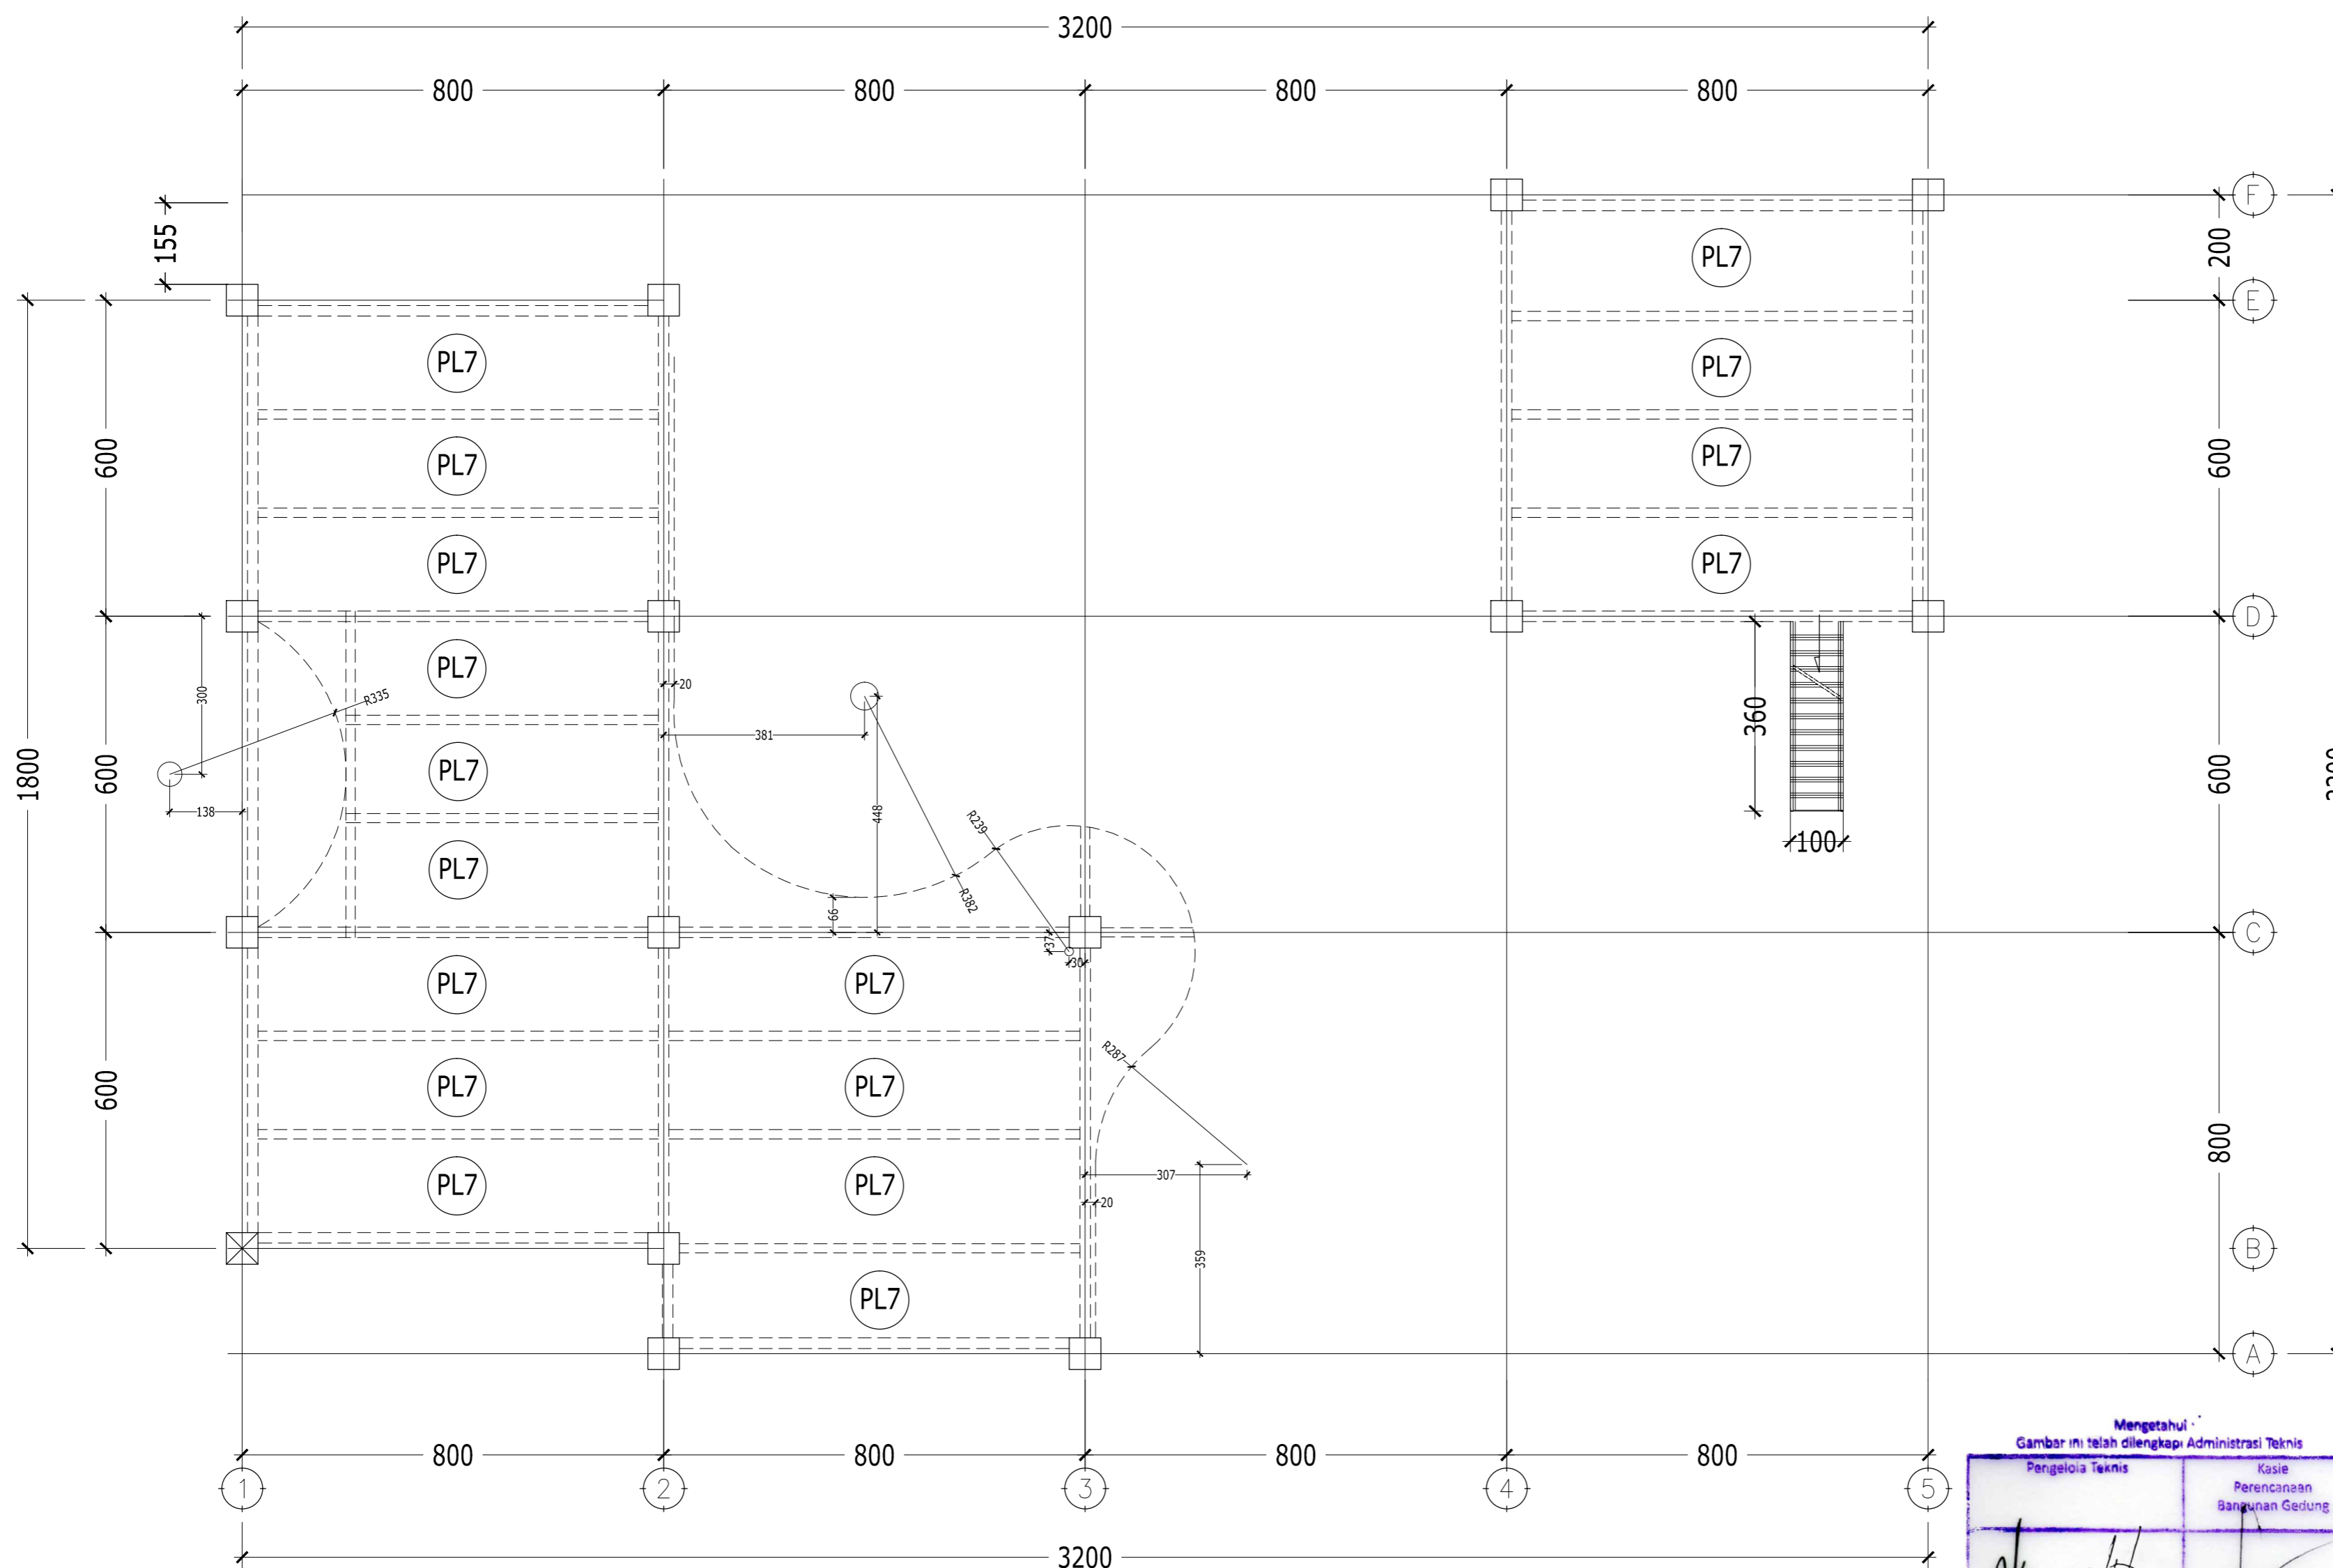

DENAH PLAT LANTAI MEZANINE ELV. +2.95
SKALA 1 : 100

* MUTU BETON :
BALOK, PELAT, PILECAP K-300 ($f_c' = 25 \text{ MPa}$)
(KECUALI TERTULIS LAIN DI GAMBAR)

* MUTU BAJA KONTRUKSI : BJ 37

* MUTU BETON :
KOLOM DAN SHEAR WALL LIHAT GAMBAR

* BEBAN BERGUNA:
BEBAN MATI TAMBAHAN = 150 KG/M2
BEBAN HIDUP LANTAI PARKIR = 800 KG/M2
BEBAN HIDUP LANTAI PERPUSTAKAAN = 400 KG/M2
BEBAN HIDUP LANTAI ATAP = 100 KG/M2

Mengetahui
Gambar ini telah dilengkapi Administrasi Teknis

Pengelola Teknis	Kasie Perencanaan Bangunan Gedung
DR. BUDI ERMAWAN Y., ST., M.M.T. Penata NIP. 19700320198031001	
KODE PLAT	TEBAL
PL1	120 mm
LANTAI	K1-1
BASEMENT - LT5	600 x 600



KEMENTERIAN AGAMA
UNIVERSITAS ISLAM NEGERI SUNAN AMPEL
SURABAYA

NAMA PEKERJAAN

PERENCANAAN PEMBANGUNAN GEDUNG
PERPUSTAKAAN UIN SUNAN AMPEL SURABAYA

LOKASI


JL. A. YANI 117, SURABAYA

SUMBER DANA

TAHUN ANGGARAN 2016

CATATAN

MENGETAHUI

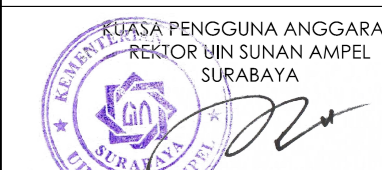

Prof. Dr. H. ABD. A'LA, M.Ag
NIP. 195709051988031002

MENYETUJUI

PEJABAT PEMBUAT KOMITMEN
KANTOR PUSAT UIN SUNAN AMPEL
SURABAYA

Drs. H. SAMSOEL BAHARI, MM
NIP. 196201221983031002

KONSULTAN PERENCANA



DIREKTUR	Ir. H. EDI KUSDianto	
TEAM LEADER	WAHYU HIDAYAT, ST., IAL	
A R SITEK	EKO SUPRIYANTO ST.	
STRUKTUR	Ir. JARWOTO	
MEKANIKAL & ELEKTRIKAL	Ir. AHMAD KUSAERI	


NAMA GAMBAR :

SKALA :


DENAH TANGGA BAJA	1 : 30
POTONGAN A-A	1 : 30
DETAIL A	1 : 30
DETAIL B	1 : 30

KODE GBR. NOMOR GBR. JML. GBR.


STR 66 66

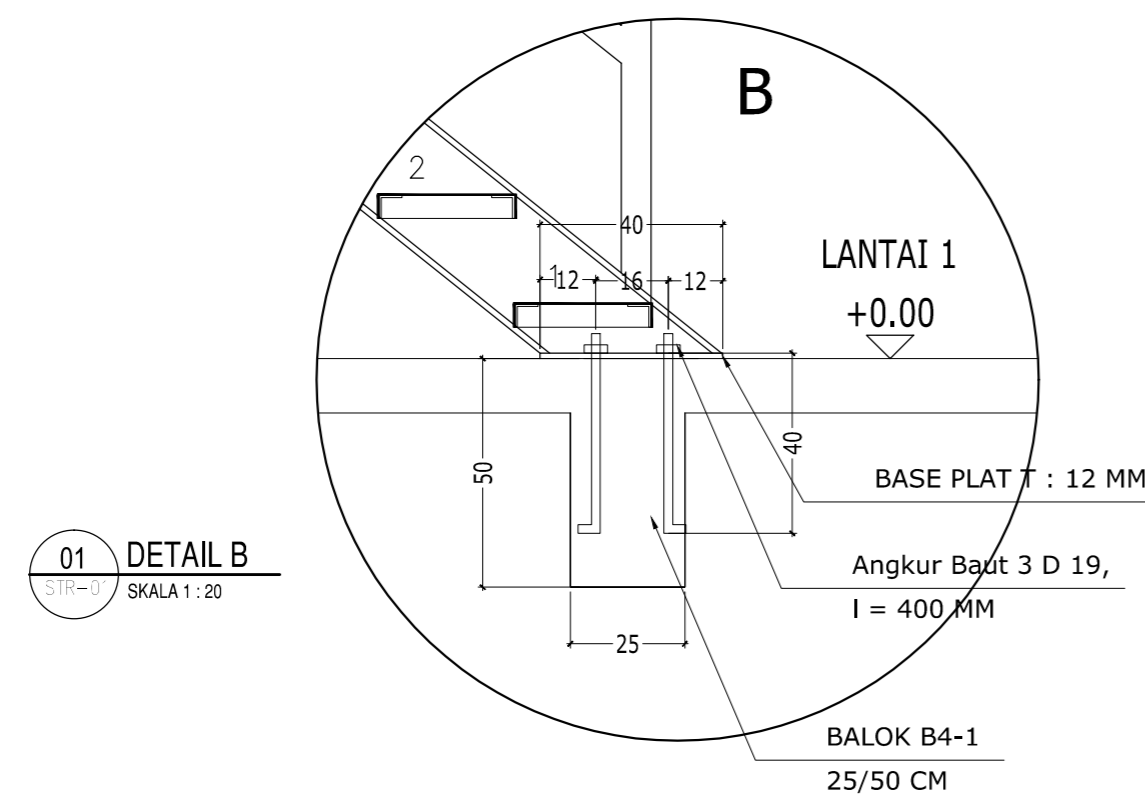



01 DETAIL B
STR-01 SKALA 1 : 20

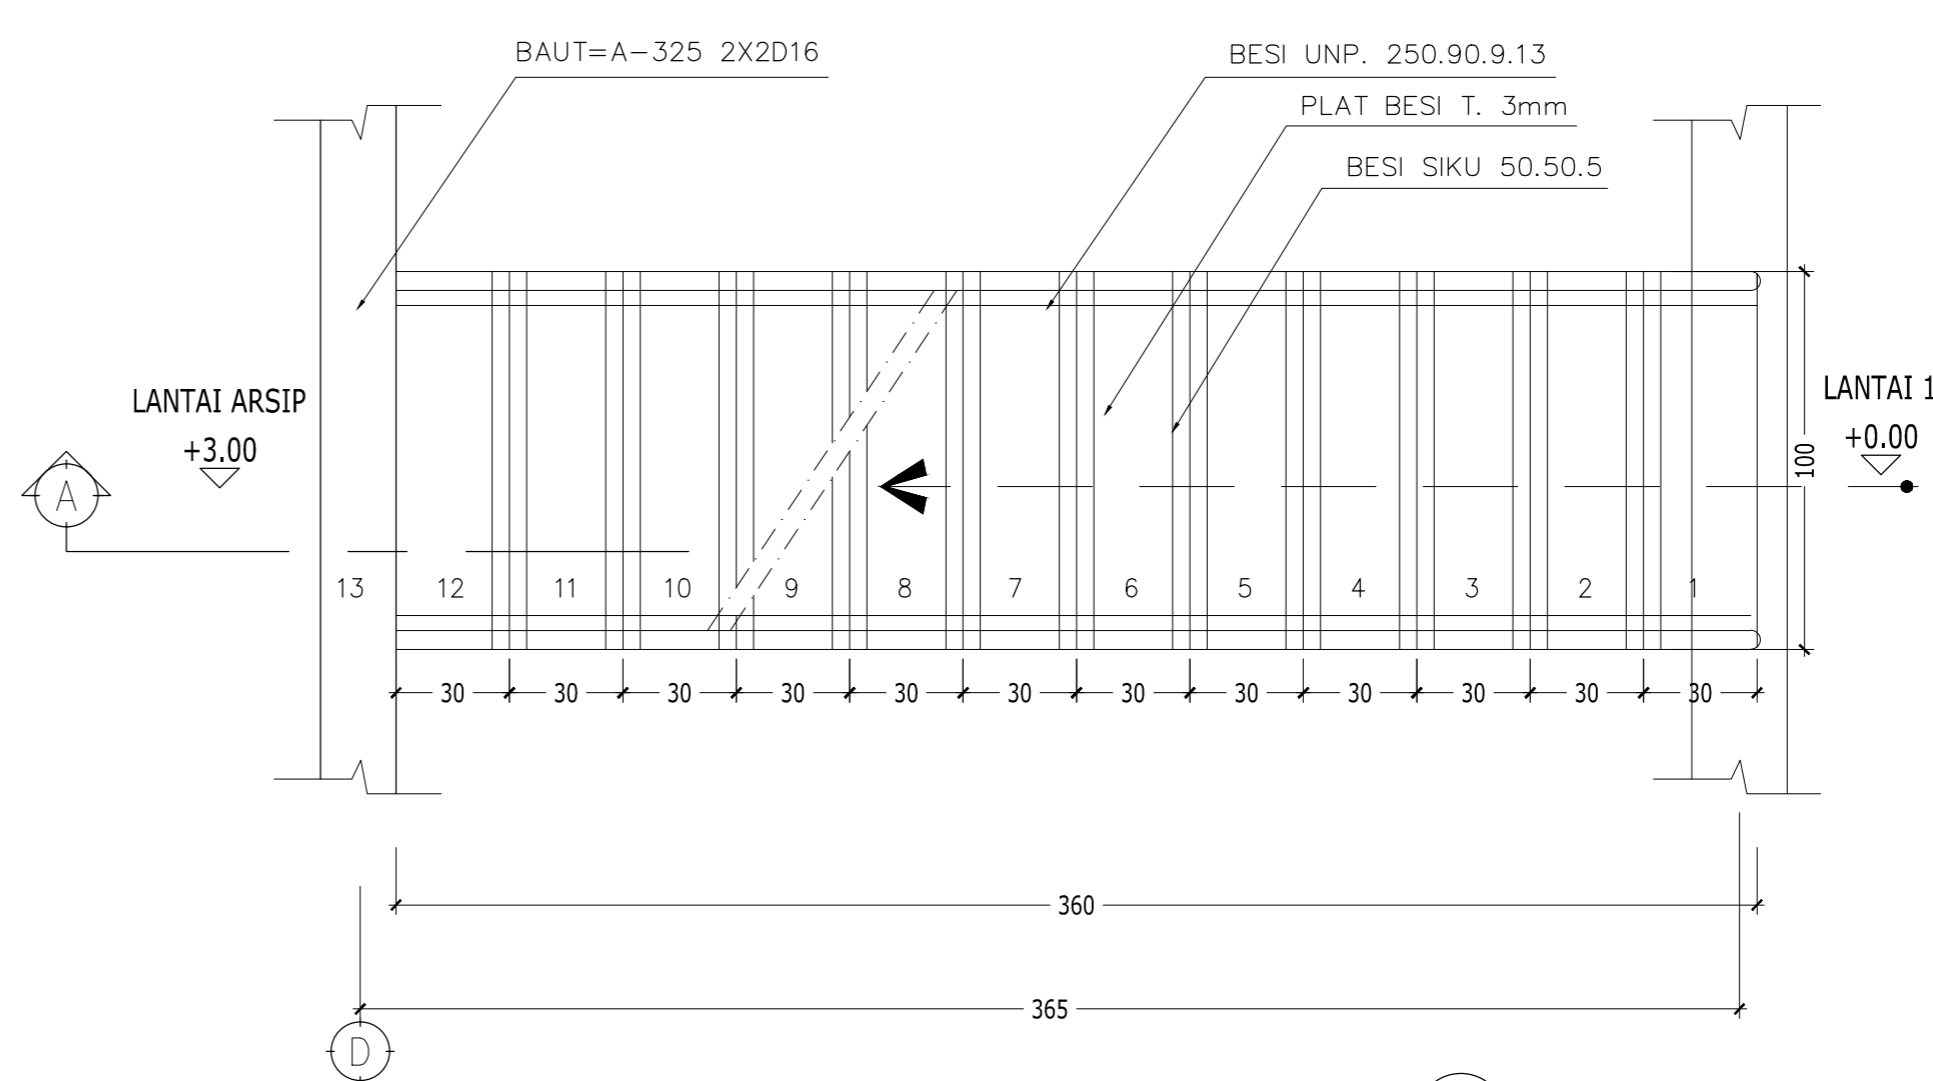


01 DENAH TANGGA BAJA
STR-01 SKALA 1 : 20

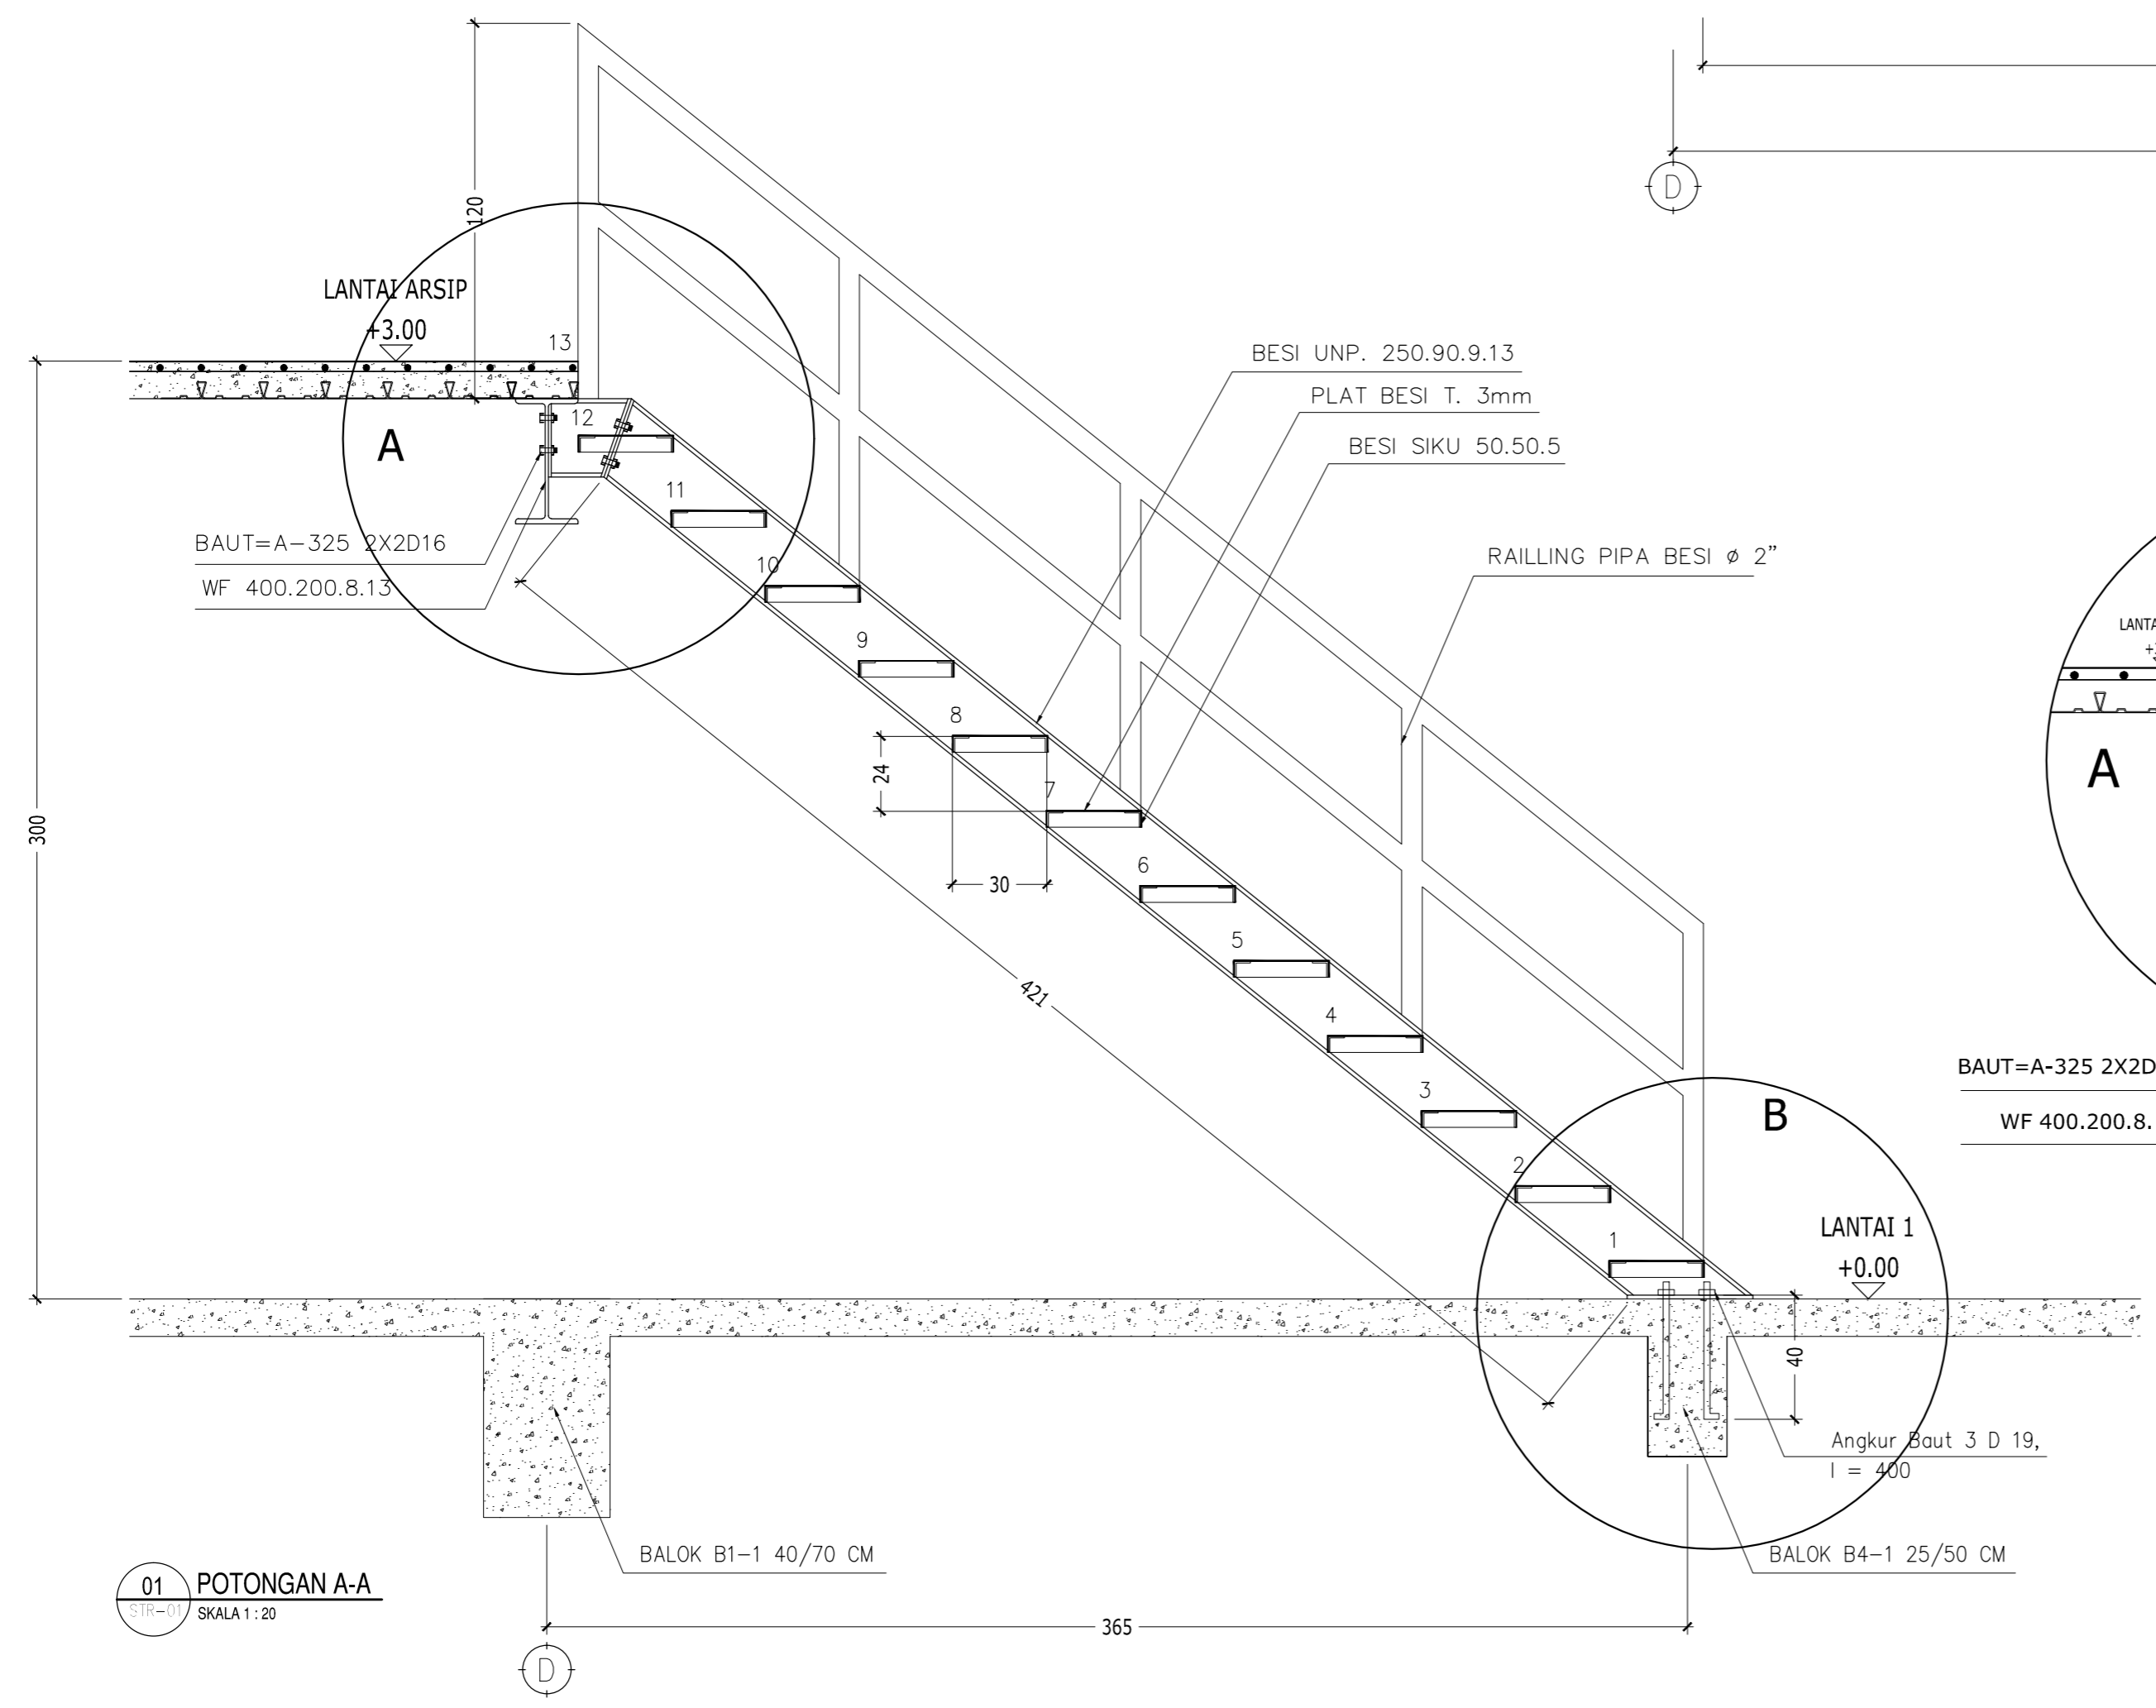

01 POTONGAN A-A
STR-01 SKALA 1 : 20

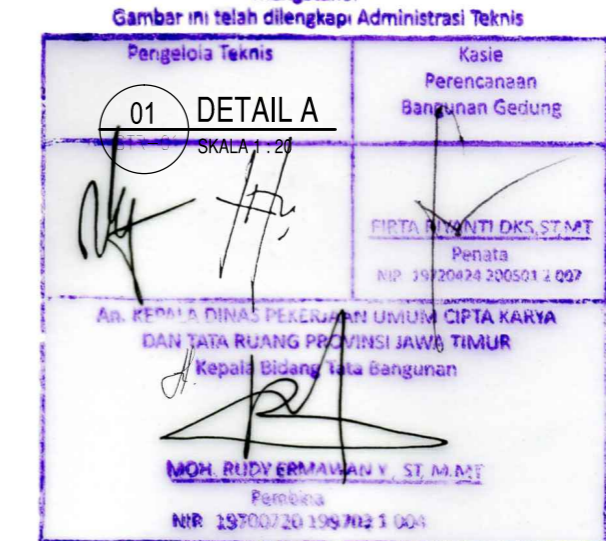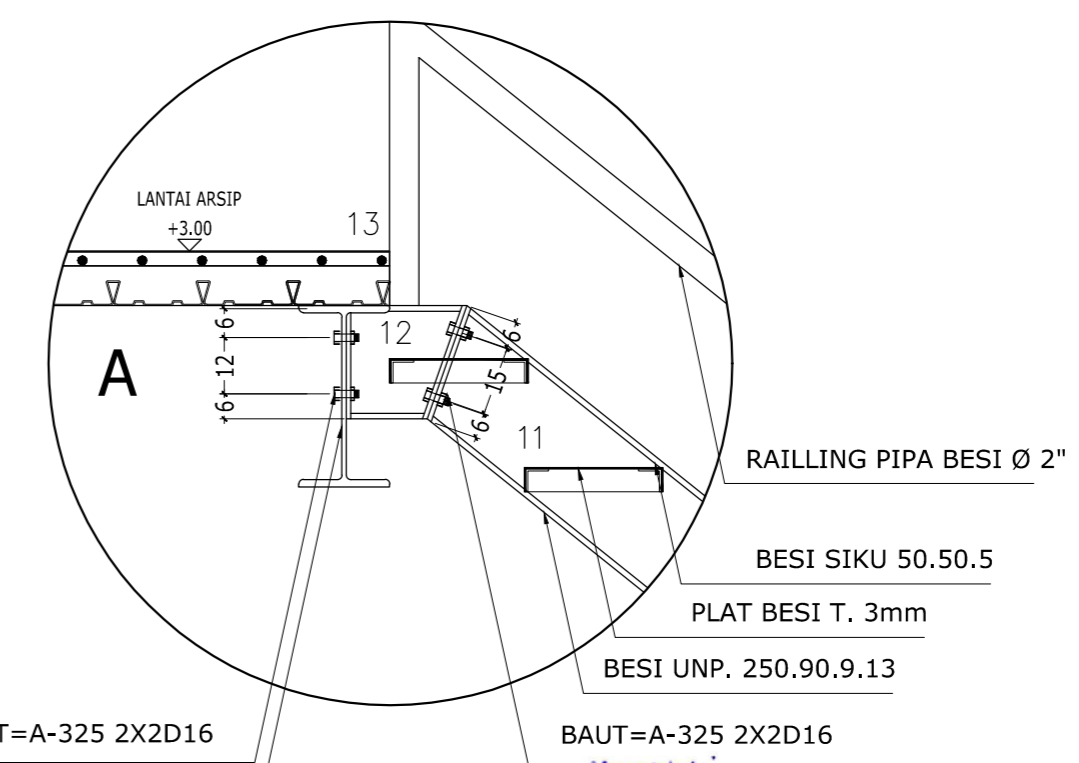

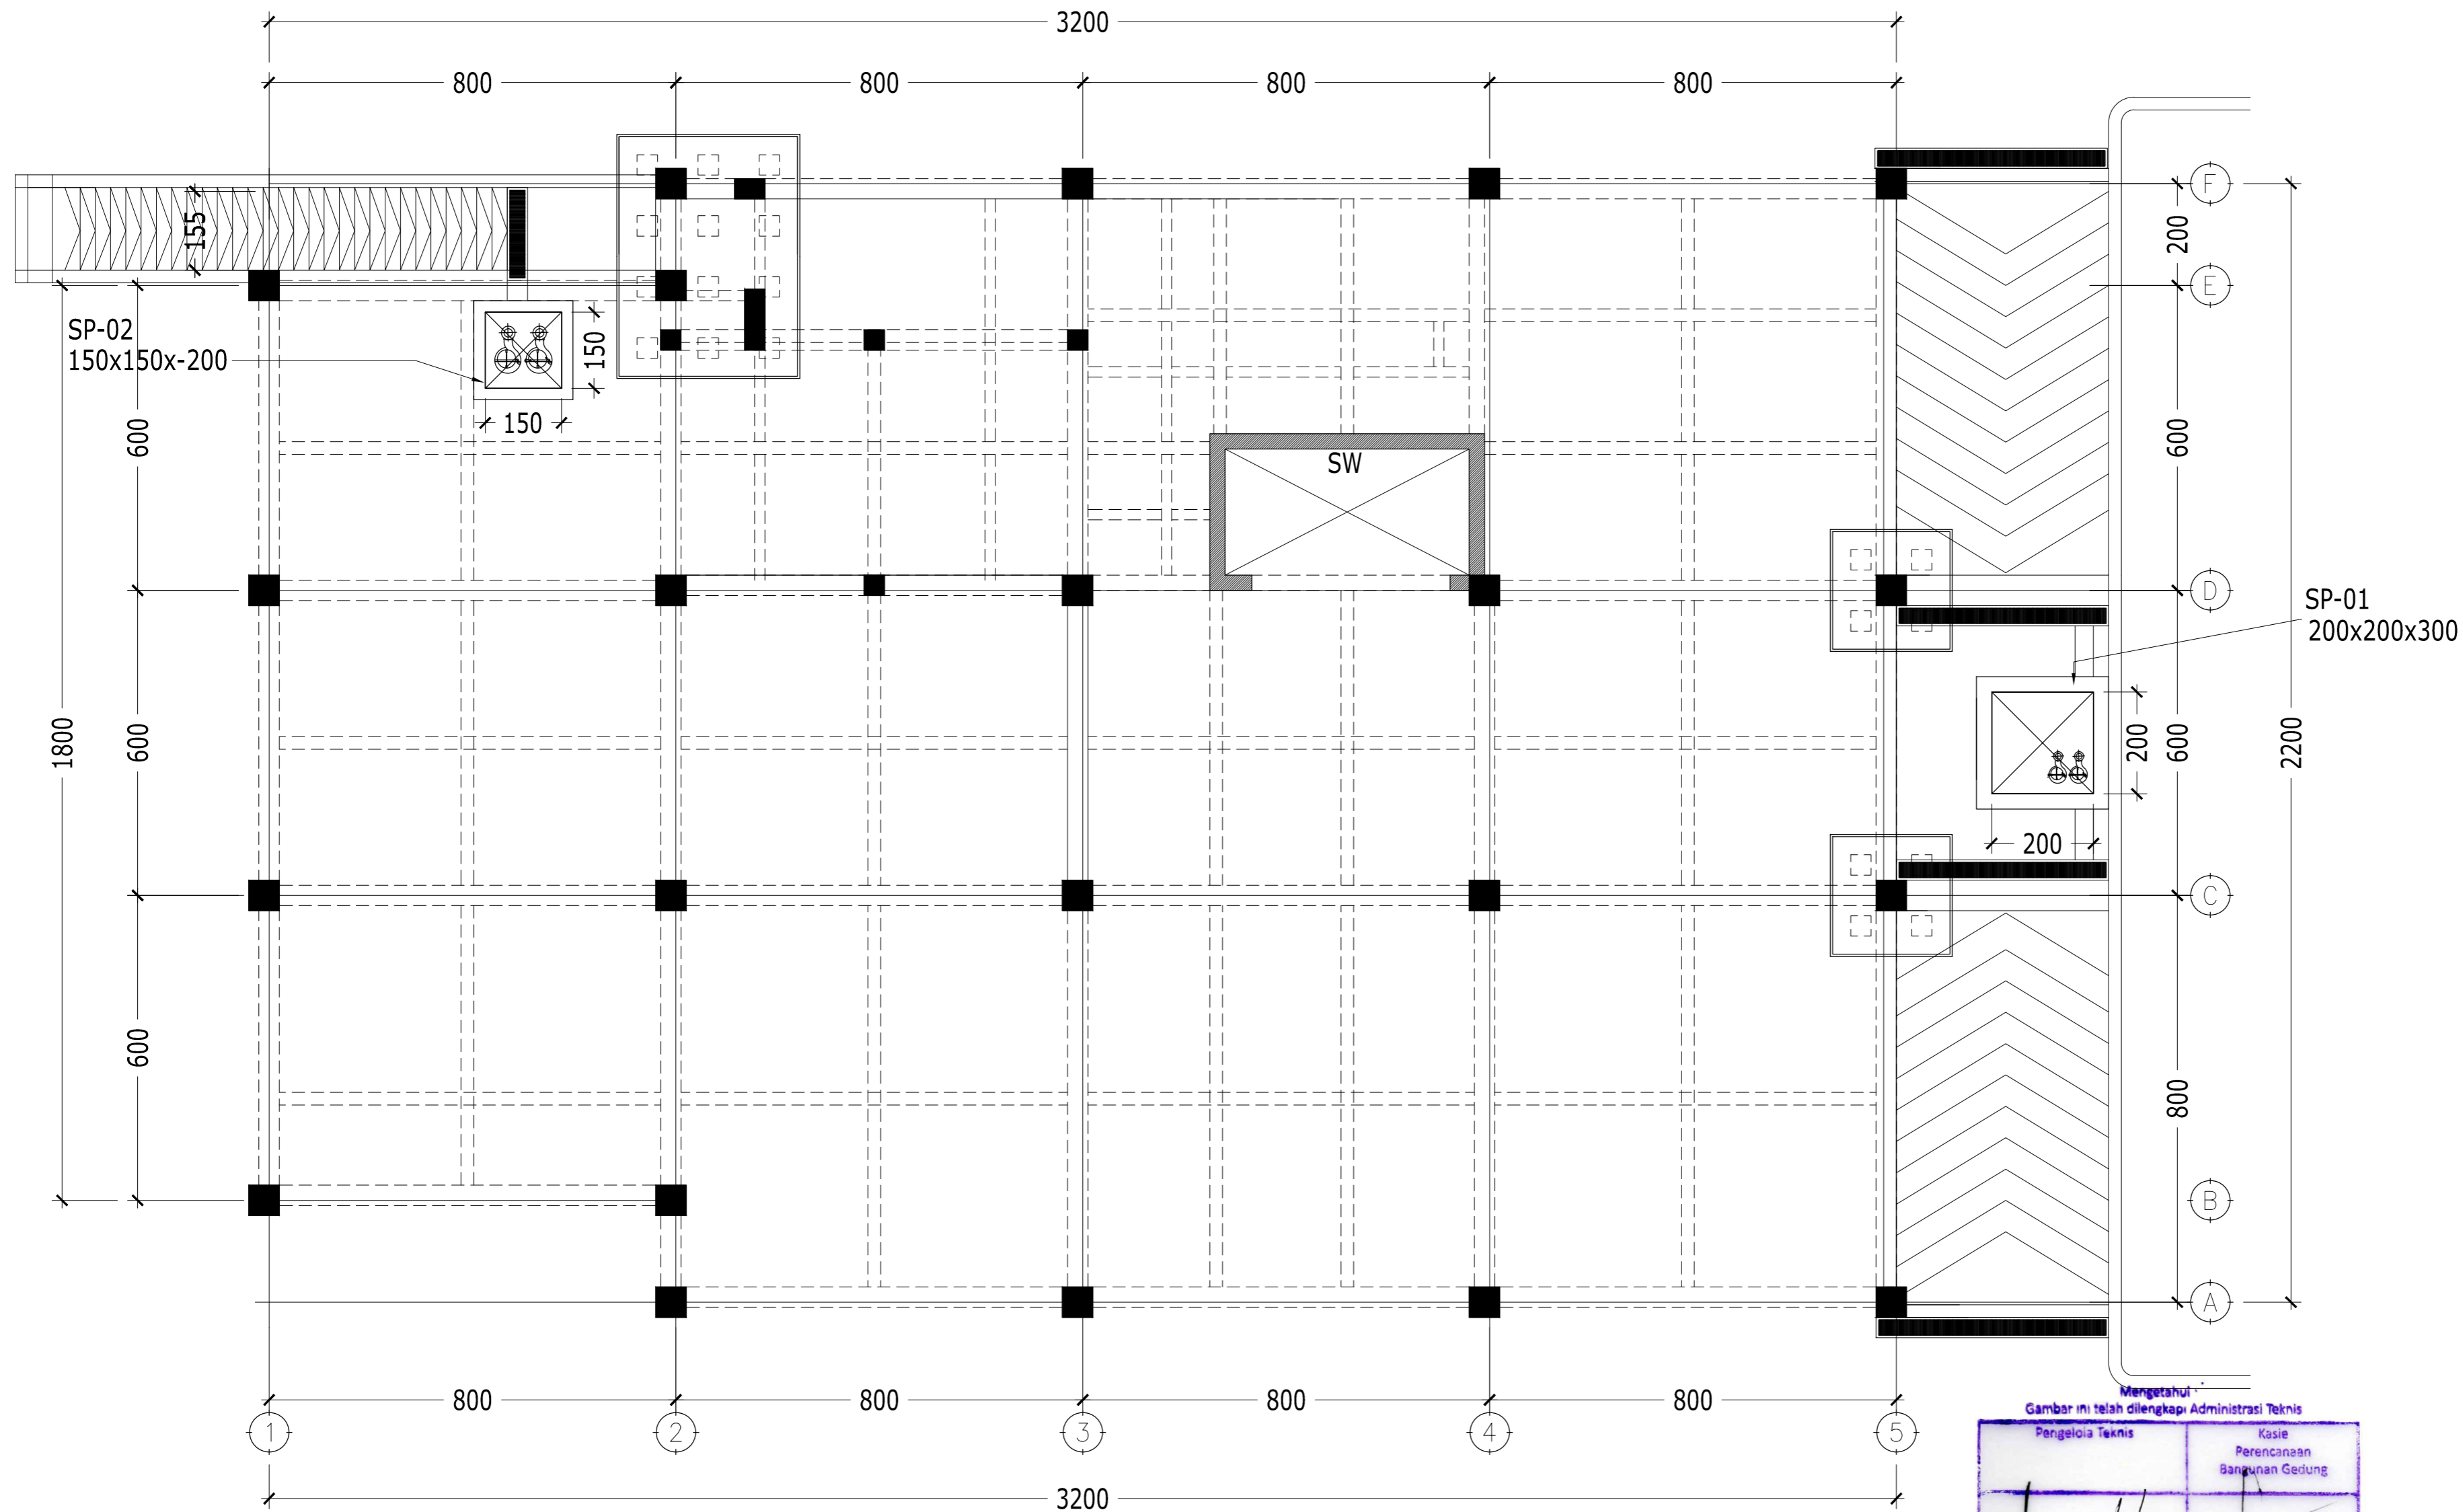

DENAH SUMPIT - SP
SKALA 1 : 150

* MUTU BETON :
BALOK, PELAT, PILECAP K-300 ($f_c' = 25 \text{ MPa}$)
(KECUALI TERTULIS LAIN DI GAMBAR)

* MUTU BAJA TULANGAN :
 $f_y = 240 \text{ MPa}$ (BJTP-24) untuk notasi \emptyset
 $f_y = 400 \text{ MPa}$ (BJTD-40) untuk notasi D

* MUTU BETON :
KOLOM DAN SHEAR WALL LIHAT GAMBAR

* BEBAN BERGUNA:
BEBAN MATI TAMBAHAN = 150 KG/M²
BEBAN HIDUP LANTAI PARKIR = 800 KG/M²
BEBAN HIDUP LANTAI PERPUSTAKAAN = 400 KG/M²
BEBAN HIDUP LANTAI ATAP = 100 KG/M²

KODE SUMPIT	TEBAL
SP-01	300 mm
SP-02	200 mm

Mengetahui

Gambar ini telah dilengkapi Administrasi Teknis

Pengelola Teknis	Kasie Perencanaan Bangunan Gedung
<i>[Signature]</i>	<i>[Signature]</i>
PT. DIRA BINA NUSA Penata NIP. 19720424 200501 1 007	
AN. PERMA DINAS PEKERJAAN UMUM CIPTA KARYA DAN JATA RUANG PROPINSI JAWA TIMUR Kepala Bidang Tata Bangunan	
MOH. BUDYERMANAN Y. ST. M.M. Penata NIP. 19700720 199702 1 004	



KEMENTERIAN AGAMA
UNIVERSITAS ISLAM NEGERI SUNAN AMPEL
SURABAYA

NAMA PEKERJAAN

PERENCANAAN PEMBANGUNAN GEDUNG
PERPUSTAKAAN UIN SUNAN AMPEL SURABAYA

LOKASI

JL. A. YANI 117, SURABAYA

SUMBER DANA

TAHUN ANGGARAN 2016

CATATAN


MENGETAHUI



Prof. Dr. H. ABD. A'LA, M.Ag
NIP. 195709051983031002

MENYETUJUI

PEJABAT PEMBUAT KOMITMEN
KANTOR PUSAT UIN SUNAN AMPEL
SURABAYA

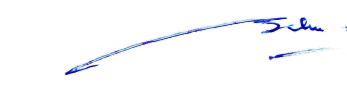

Drs. H. SAMSOEL BAHARI, MM
NIP. 196201221983031002

KONSULTAN PERENCANA



DIREKTUR	Ir. H. EDI KUSDIANTO	<i>[Signature]</i>
TEAM LEADER	WAHYU HIDAYAT, ST. IAL	<i>[Signature]</i>
A R SITEK	EKO SUPRIYANTO ST.	<i>[Signature]</i>
STRUKTUR	Ir. JARWOTO	<i>[Signature]</i>
MEKANIKAL & ELEKTRIKAL	Ir. AHMAD KUSAERI	<i>[Signature]</i>

NAMA GAMBAR :

SKALA :

DENAH SUMPIT - SP

1 : 150

KODE GBR. NOMOR GBR. JML. GBR.

STR 66-A 66



KEMENTERIAN AGAMA
UNIVERSITAS ISLAM NEGERI SUNAN AMPEL
SURABAYA

NAMA PEKERJAAN

PERENCANAAN PEMBANGUNAN GEDUNG
PERPUSTAKAAN UIN SUNAN AMPEL SURABAYA

LOKASI

JL. A. YANI 117, SURABAYA

SUMBER DANA

TAHUN ANGGARAN 2016

CATATAN

MENGETAHUI

KUASA PENGGUNA ANGGARAN
REKTOR UIN SUNAN AMPEL
SURABAYA

Prof. Dr. H. ABD. A'LA, M. Ag
NIP. 195709051983031002

MENYETUJUI

PEJABAT PEMBUAT KOMITMEN
KANTOR PUSAT UIN SUNAN AMPEL
SURABAYA

Drs. H. SAMSOEL BAHARI, MM
NIP. 196201221983031002


KONSULTAN PERENCANA

PT. DIRA BINA NUSA
Konsultan Perencanaan dan Pengawasan
Jl. Gayung Kebonsari B-6 Gayung Surabaya 60235
Telp/Fax : 031-8250244 E-mail : dirabinaanusa@gmail.com


DIREKTUR	I. H. EDI KUSDianto	
TEAM LEADER	WAHYU HIDAYAT, ST, IAB	
AR SITEK	EKO SUPRIYANTO ST.	
STRUKTUR	I. JARWOTO	
MEKANKAL & ELEKTRIKAL	I. AHMAD KUSAERI	

NAMA GAMBAR :	SKALA :
SP-01 T=300 MM	1 : 40
SP-01 T=300 MM	1 : 40
POTONGAN A-A	1 : 40
POTONGAN B-B	1 : 40


KODE GBR.	NOMOR GBR.	JML .GBR.
STR	66-B	66

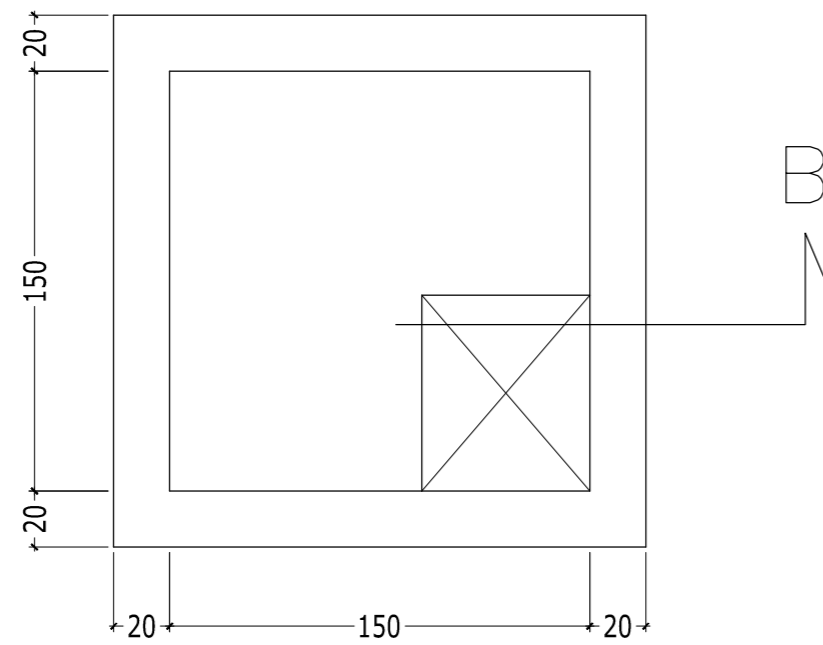


01 SP-02 T=200 MM
STR-01 SKALA 1 : 40

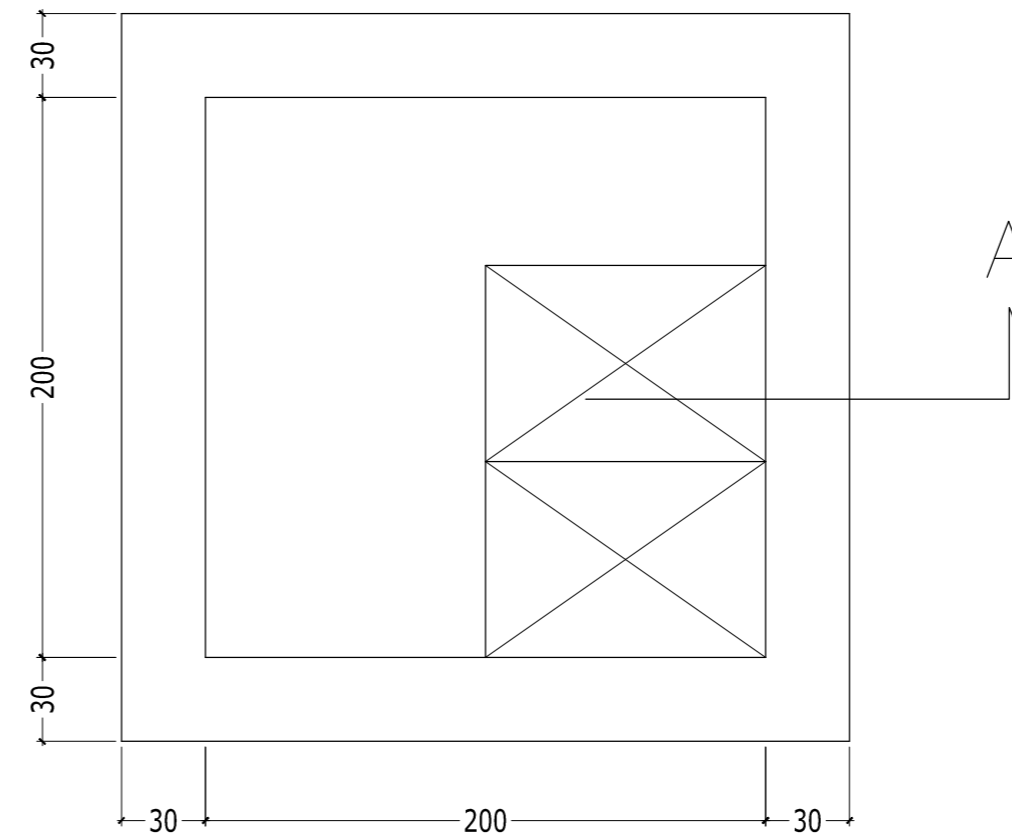

01 SP-01 T=300 MM
STR-01 SKALA 1 : 40

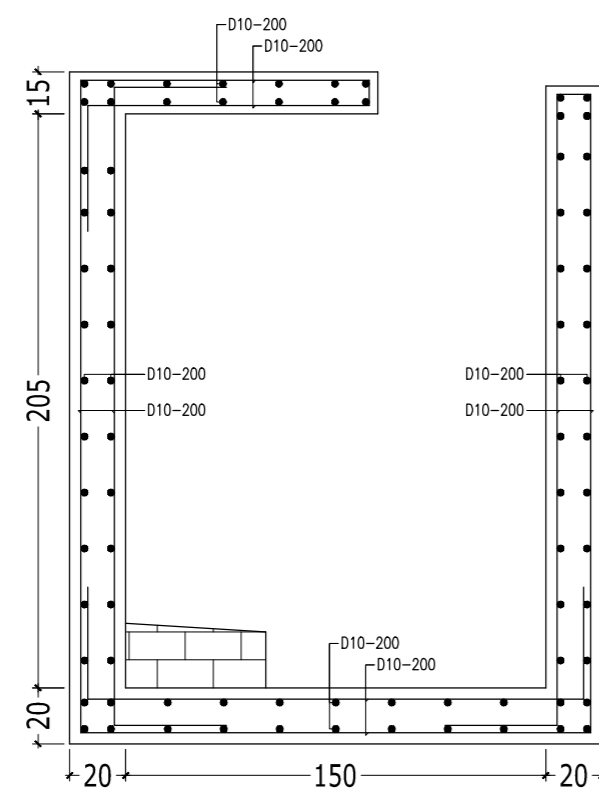

01 POTONGAN B-B
STR-01 SKALA 1 : 40

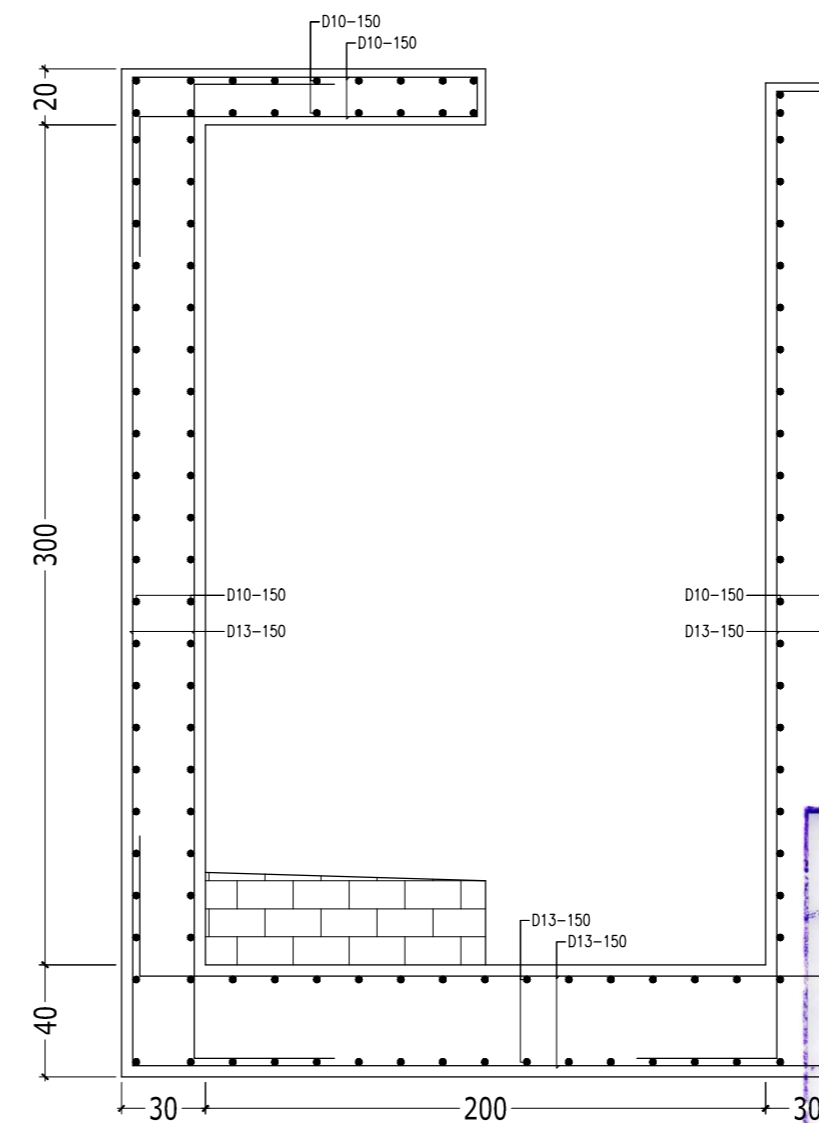

01 POTONGAN A-A
STR-01 SKALA 1 : 40

Mengetahui
Gambar ini telah dilengkapi Administrasi Teknis

Pengelola Teknis	Kasie Perencanaan Bangunan Gedung
PT. DIRA BINA NUSA Penata NIP. 19720424 200501 2 007	
AN. KEPALA DINAS PEKERJAAN UMUM DAERAH DAN TATA RUANG PROVINSI JAWA TIMUR Kabupaten Sidoarjo Kota Bangunan	
MCH. RUDY ERMAWAN Y. ST, M. MT Pembina NIR. 19700220 199702 1 001	